


Ավտոտնակներ

Հենապատի կառուցում h=0.5 մ

ՏԵԳԱՆՔԻ ԲԱՐԵՎԱՐԳՄԱՆ ՀԱՏԱԿԱԳԻԾ  
Մ 1:200

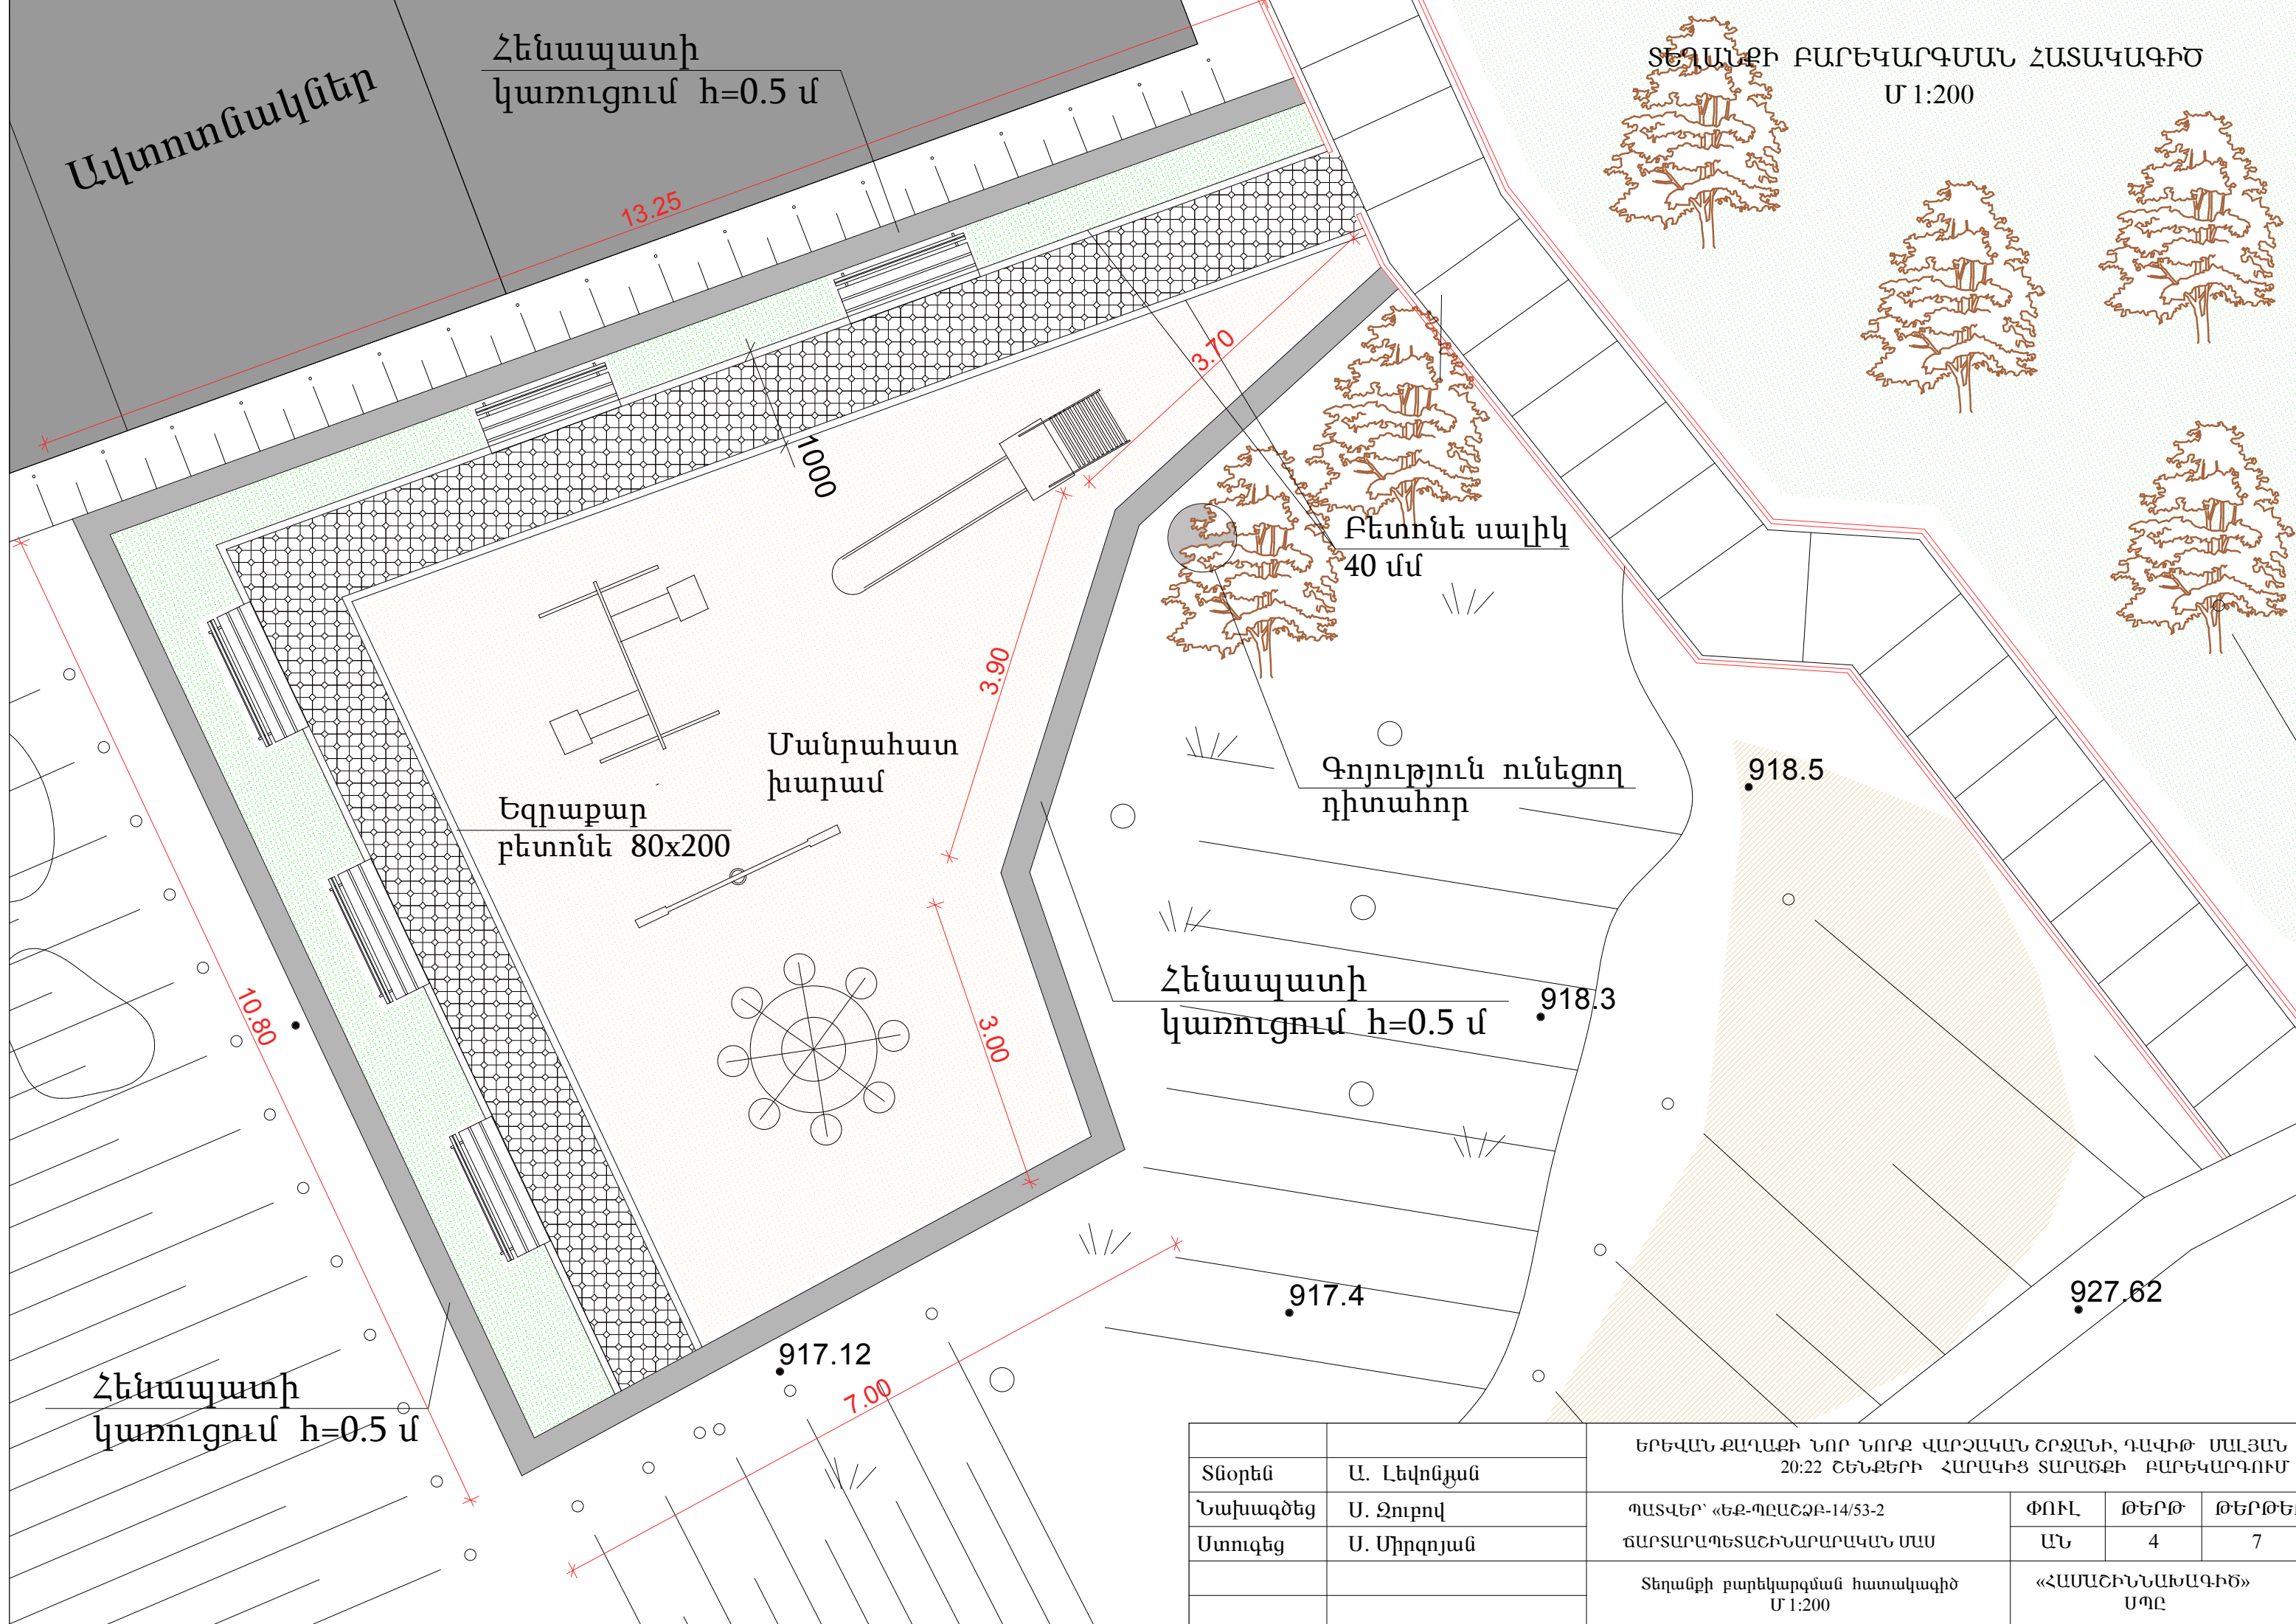

Հենապատի կառուցում h=0.5 մ

Հենապատի կառուցում h=0.5 մ

Բետոնե սալիկ 40 մմ

Եզրաքար բետոնե 80x200

Մանրահատ խարամ

Գոյություն ունեցող դիտահոր

Տնօրեն	Ա. Լեվոնյան	ԵՐԵՎԱՆԻ ԲԱՐԵՎԱՐԳՄԱՆ ՀԱՏԱԿԱԳԻԾ 20:22 ՇԵՆՔԵՐԻ ՀԱՐԱԿԻՑ ՏԱՐԱԾԵՐԻ ԲԱՐԵՎԱՐԳՈՒՄ			
Նախագծեց	Ս. Զուրով	ՊԱՏՎԵՐ «ԵԶ-ՊԸԱԸՁԲ-14/53-2»	ՓՈՒԼ	ԹԵՐԹ	ԹԵՐԹԵՐ
Ստուգեց	Ս. Միրզոյան		ԱՆ	4	7
		Տեղանքի բարեկարգման հատակագիծ Մ 1:200	«ՀԱՄԱՇԻՆՆԱԽԱԳԻԾ» ՍՊԸ		