


ՏԵՂԱՆՔԻ ՀԱՏԱԿԱԳԻԾԸ


Մ 1:250

/ ՉԱՓԱԳՐՈՒԹՅՈՒՆ /


Պայմանական նշաններ

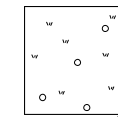

Անբարեկարգ տարածք

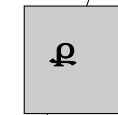

Շինություն

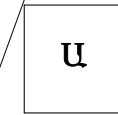


Ասֆալտապատ տարածք



Բազալտե եզրաքար

Տր.բ.
թիվ 3

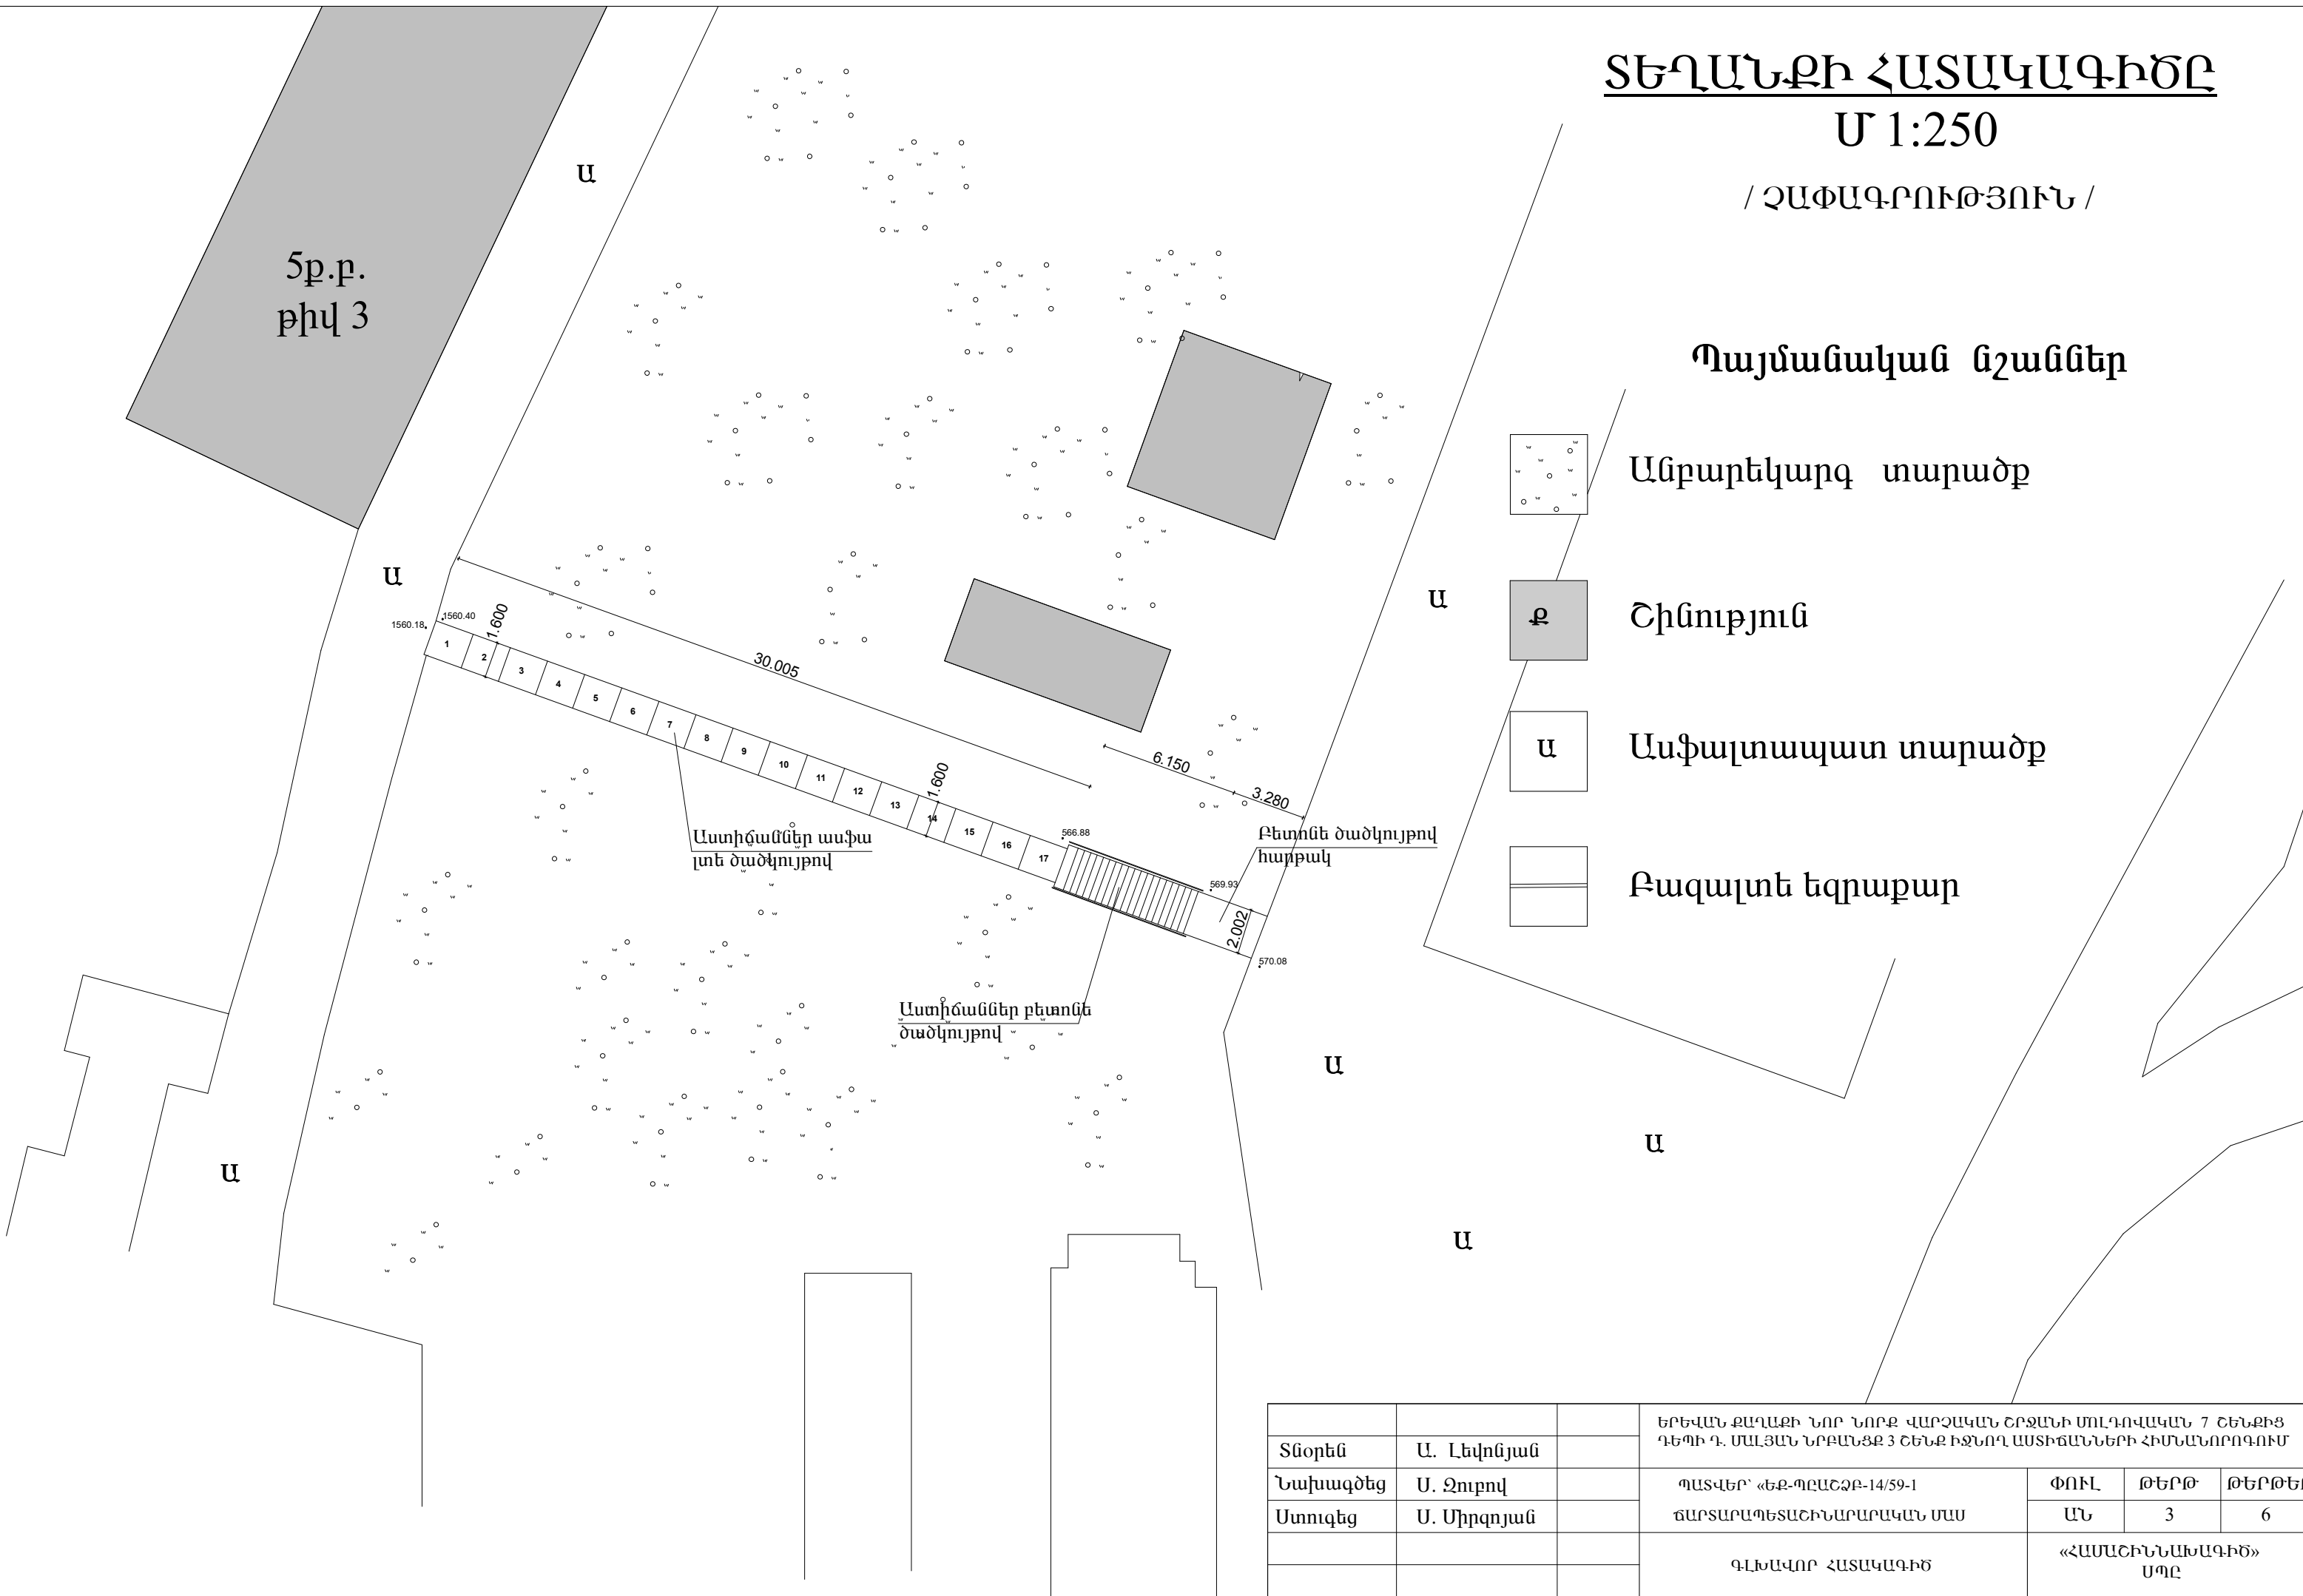

Տնօրեն	Ա. Լեվոնյան	ԵՐԵՎԱՆԻ ԶԱՆԿԱԿԱՆ ՆՈՐ ՆՈՐԲ ՎԱՐՉԱԿԱՆ ՇՐՋԱՆԻ ՄՈԼԴՈՎԱԿԱՆ 7 ՇԵՆՔԻՑ ԳԵՊԻ Գ. ՄԱԼՅԱՆ ՆՐԲԱՆՑՔ 3 ՇԵՆՔ ԻՋՆՈՂ ԱՍՏԻՃԱՆՆԵՐԻ ՀԻՄՆԱՆՈՐՈՂՈՒՄ			
Նախագծեց	Ս. Զուրով	ՊԱՏՎԵՐ՝ «ԵԲ-ՊԸԱԸՉՔ-14/59-1 ՃԱՐՏԱՐԱՊԵՏԱՇԻՆԱՐԱՐԱԿԱՆ ՄԱՍ	ՓՈՒԼ	ԹԵՐԹ	ԹԵՐԹԵՐ
Ստուգեց	Ս. Միրզոյան		ԱՆ	3	6
		ԳԼԽԱՎՈՐ ՀԱՏԱԿԱԳԻԾ	«ՀԱՄԱՇԻՆՆԱԽԱԳԻԾ» ՍՊԸ		