ՏԵՂԱՆՔԻ ՈՒՂՂԱՁԻԳ ՀԱՆՈՒՅԹԸ

Մ 1:350

/ ՉԱՓԱԳՐՈՒԹՅՈՒՆ /

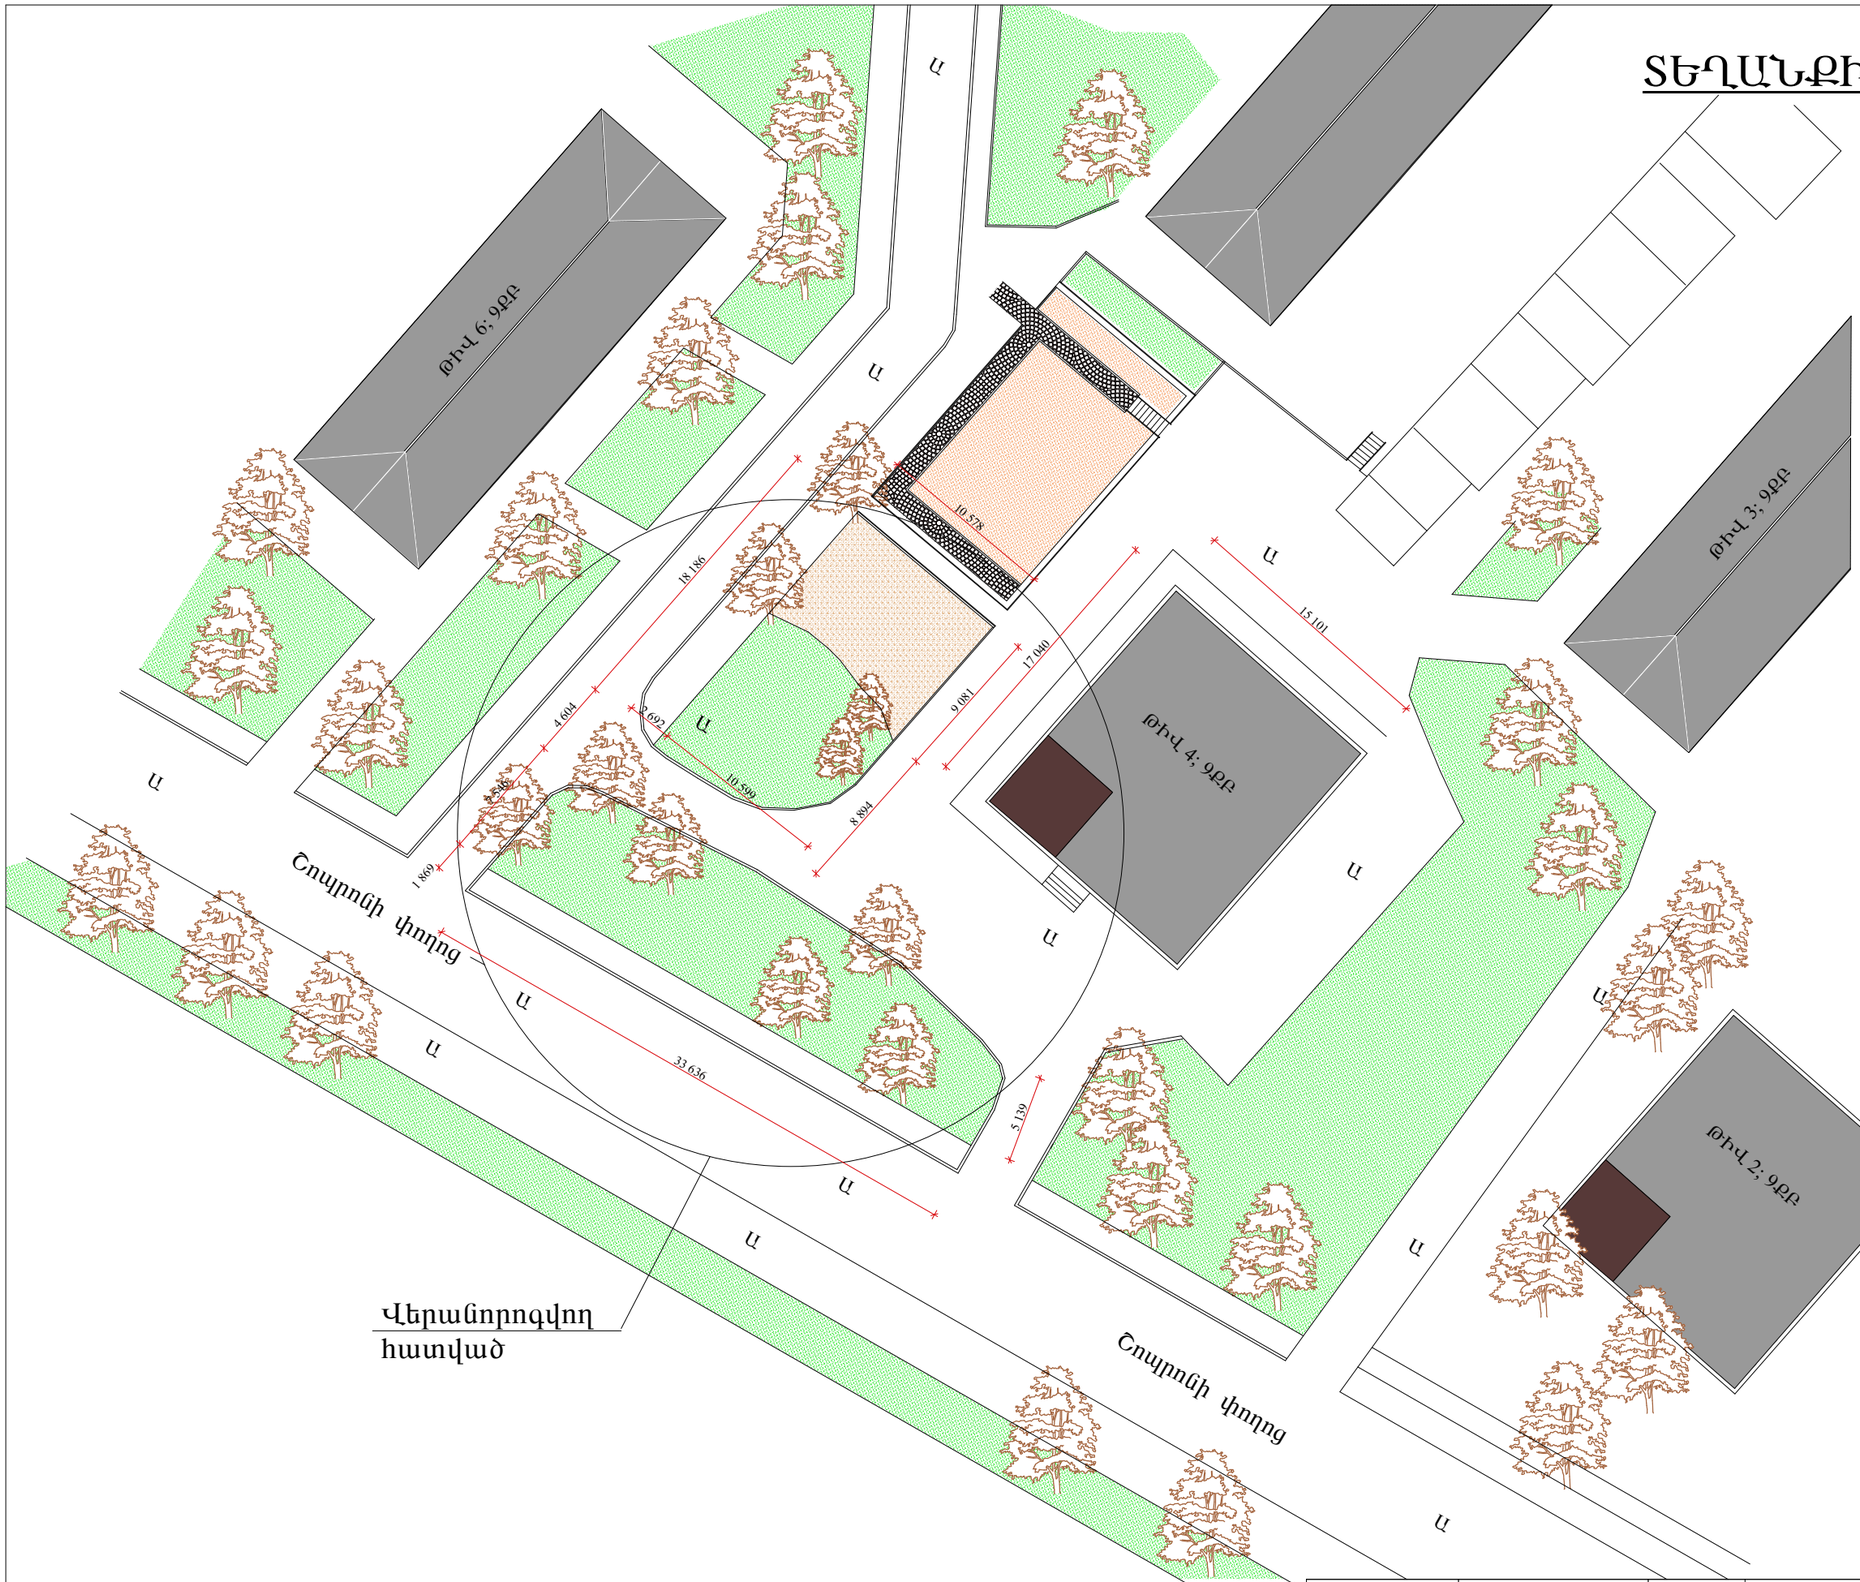

Պայմանական նշաններ

- Անբարեկարգ տարածք
- Ք — Շինություն
- ա — Ասֆալտապատ տարածք
- Բազալտե եզրաքար

			ԵՐԵՎԱՆ ՔԱՂԱՔԻ ՆՈՐ ՆՈՐՔ ՎԱՐՉԱԿԱՆ ՇՐՋԱՆԻ, ՇՈՊՐՈՆԻ 4 ՇԵՆՔԻ ՀԱՐԱԿԻՑ ՏԱՐԱԾՔԻ ԲԱՐԵԿԱՐԳՈՒՄ			
Տնօրեն	Ա. Լեվոնյան					
Նախագծեց	Ս. Զուբով		ՊԱՏՎԵՐ՝ «ԵՔ-ՊԸԱՇՁԲ-14/59-1	ՓՈՒԼ	ԹԵՐԹ	ԹԵՐԹԵՐ
Ստուգեց	Ս. Միրզոյան		ճարտարապետաշինարարական մաս	ԱՆ	2	8
			Տեղանքի հորիզ. հանույթը Մ 1:350	«ՀԱՄԱՇԻՆՆԱԽԱԳԻԾ» ՍՊԸ		