


ՏԵՂԱՆՔԻ ՈՒՂԱՁԻԳ ՀԱՆՈՒՅԹԸ

Մ 1:200

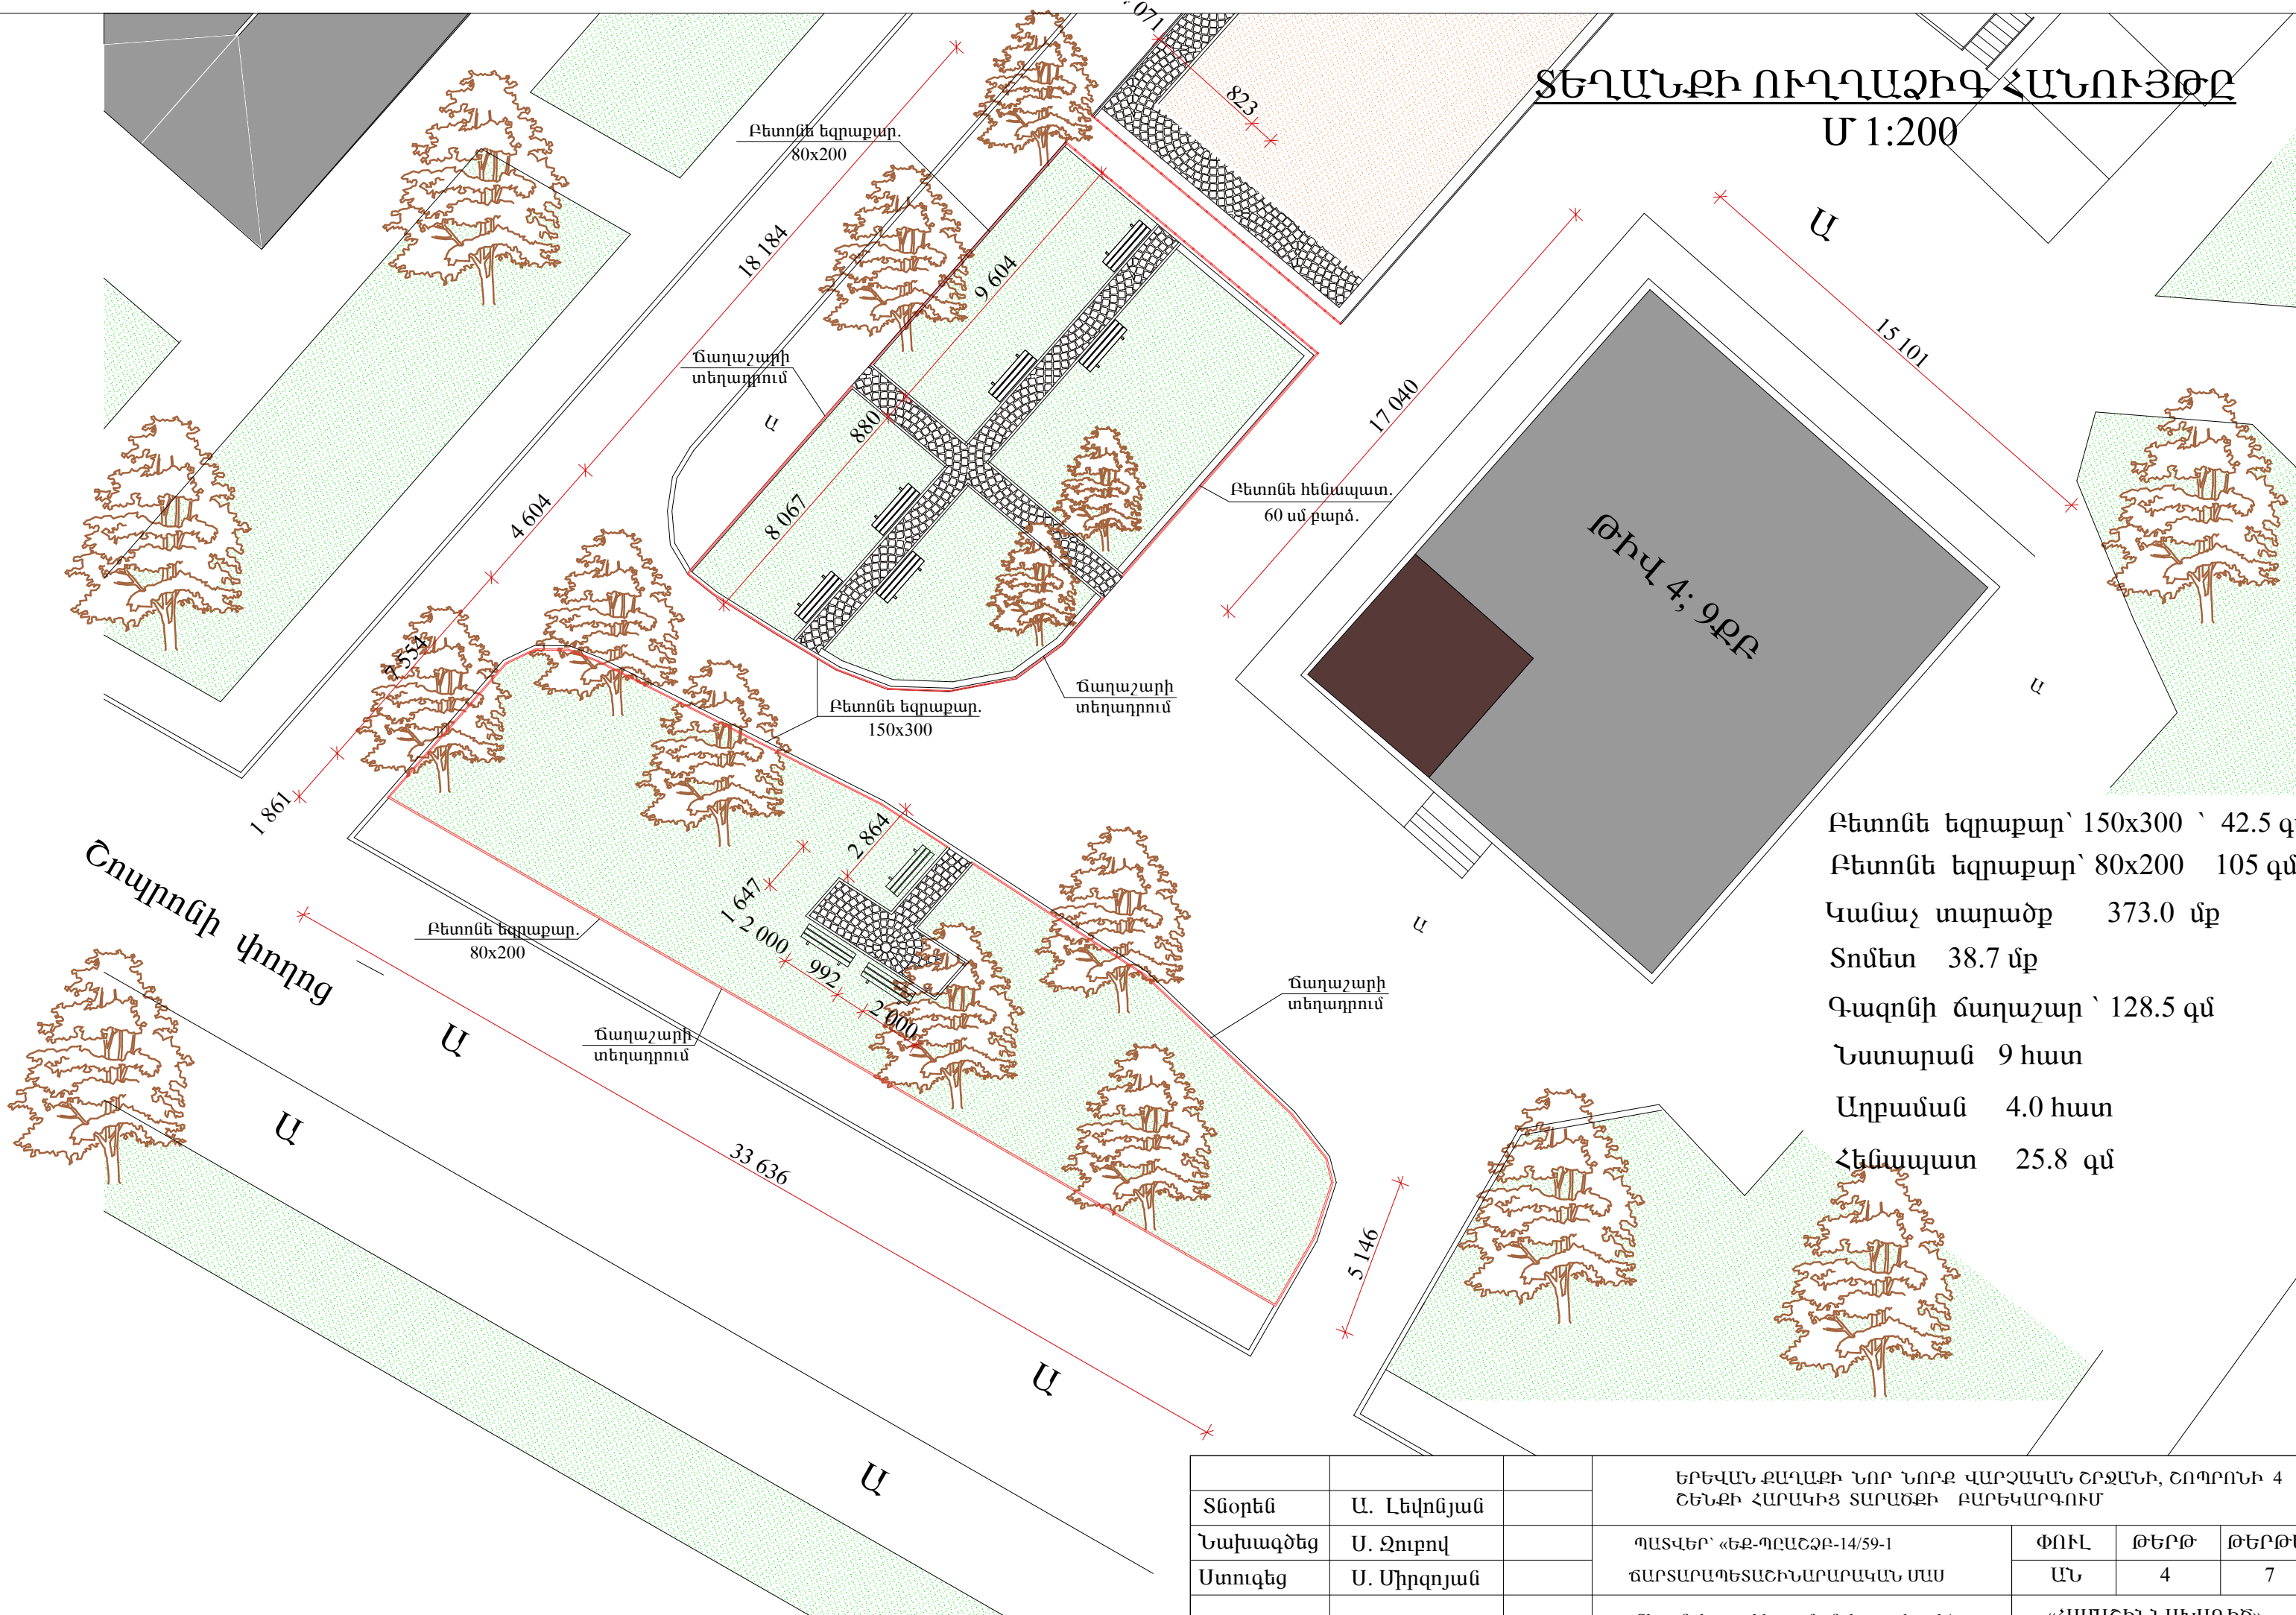

Բետոնե եզրաքար՝ 150x300 ` 42.5 գմ
 Բետոնե եզրաքար՝ 80x200 105 գմ
 Կանաչ տարածք 373.0 մք
 Տոմետ 38.7 մք
 Գազոնի ճաղաչար ` 128.5 գմ
 Նստարան 9 հատ
 Աղբաման 4.0 հատ
 Հենապատ 25.8 գմ

Տնօրեն	Ա. Լեվոնյան	ԵՐԵՎԱՆԻ ԲԱՐՎԱՆԻ ՆՈՐ ՆՈՐԲ ՎԱՐՉԱԿԱՆ ՇՐՋԱՆԻ, ՇՈՊՐՈՆԻ 4 ՇԵՆՔԻ ՀԱՐԱԿԻՑ ՏԱՐԱԾՔԻ ԲԱՐԵԿԱՐԳՈՒՄ			
Նախագծեց	Ս. Չուրով	ՊԱՏՎԵՐ՝ «ԵԲ-ՊԸԱՇԲ-14/59-1 ՃԱՐՏԱՐԱՊԵՏԱՇԻՆԱՐԱՐԱԿԱՆ ՄԱՍ	ՓՈՒԼ	ԹԵՐԹ	ԹԵՐԹԵՐ
Ստուգեց	Ս. Միրզոյան		ԱՆ	4	7
		Տեղանքի քարտեզագրման հաստատագիծ Մ 1:200	«ՀԱՄԱՇԻՆՆԱԽԱԳԻԾ» ՍՊԸ		