Հատակագիծ վերանորոգումից հետո Մ1:100

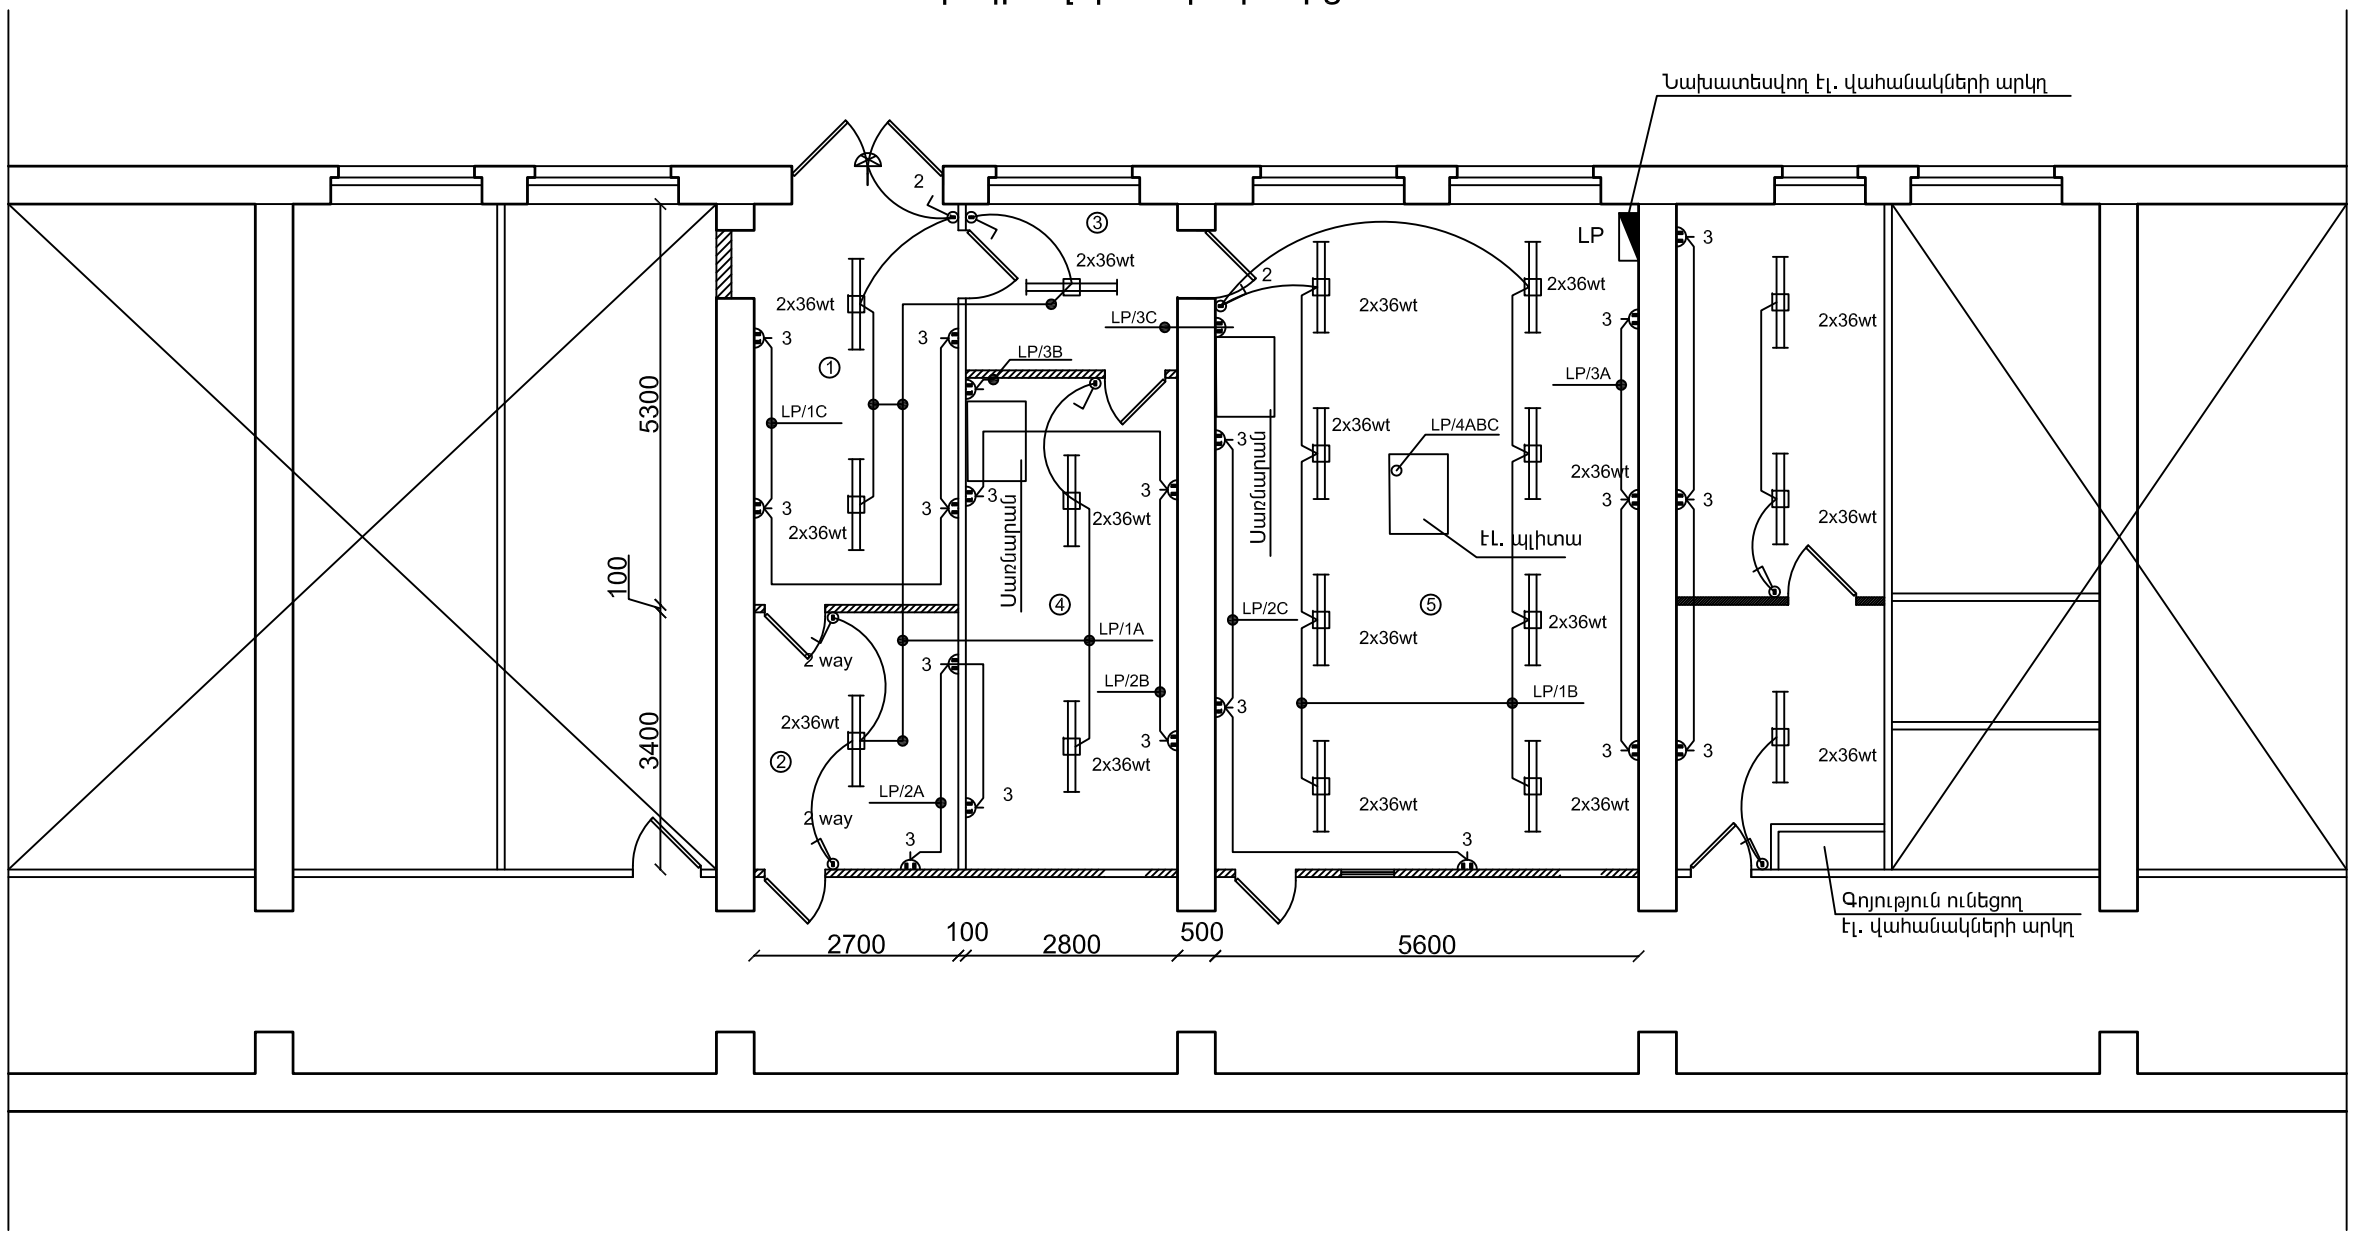


5
5 | 1

