


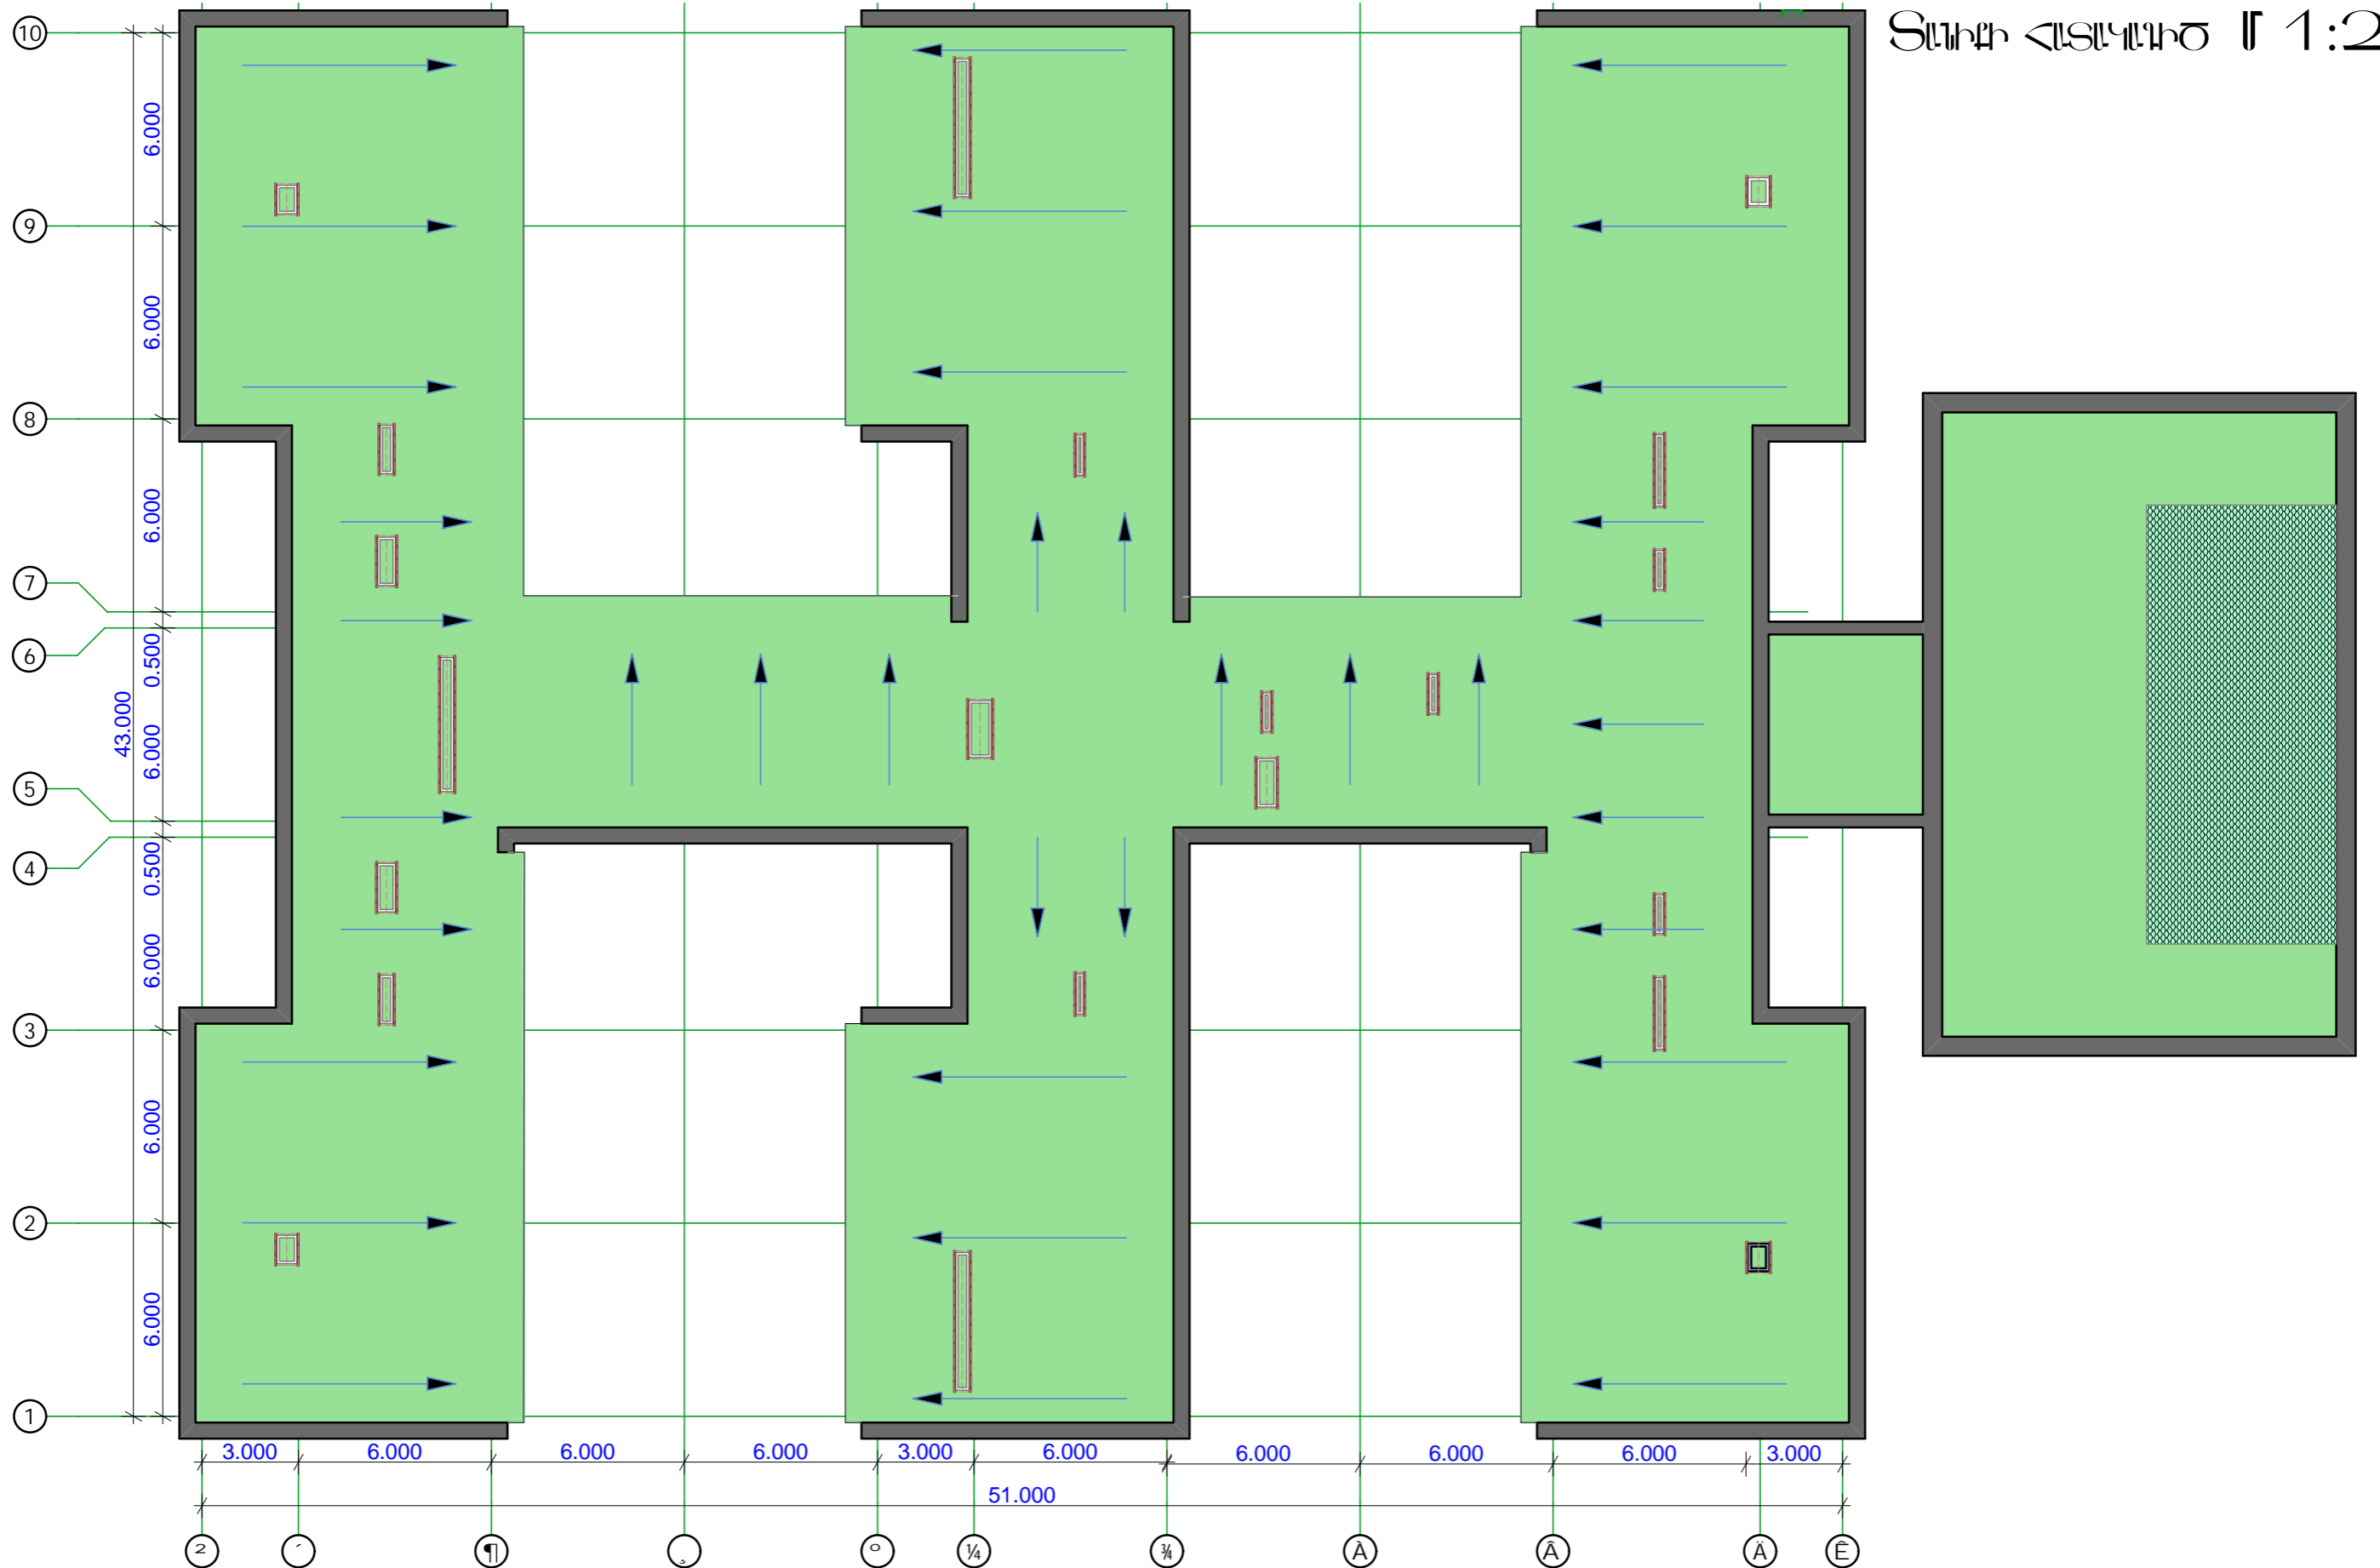

ՏԱԽԻ ՀԱՏՎԱԿԻԾ 1:200



	Է. ԵՐԱԿ, ՄԱԾԻՆ-ՍԵՐՈՒՆԻ ՎԱՐՉԱԿԱՆ ԸՐՏԱԿ ԱՐԽԻՏԻԿ Թ 1 N 96 ՄԱԿԻՆԱՏԵՑԻ ՀԻՄՆԱԿԱՆ ԽՈՍՏԱԿԵՐ:		ä²î ò ð N §° ð-äÄ²ðÒ´-14/43-3;			
	ՀԱՐՏԱԿԵՐ	Ե. Պ²ԷԻ Ս²Ս		ՀԱՐՏԱԿԵՐՏՆՈՒՄՆԵՐԿԱՆ ԽԱ	öäÈ	Ä° ðÄ
			ՏԱԽԻ ՀԱՏՎԱԿԻԾ 1:200	² Ü	ÖP-9	13
				§Ø²¶²Ø°î ð! éäÄ		