


ԳԼՆԱԿՈՐ ՀԱՏԱԿԱԳԻԾ

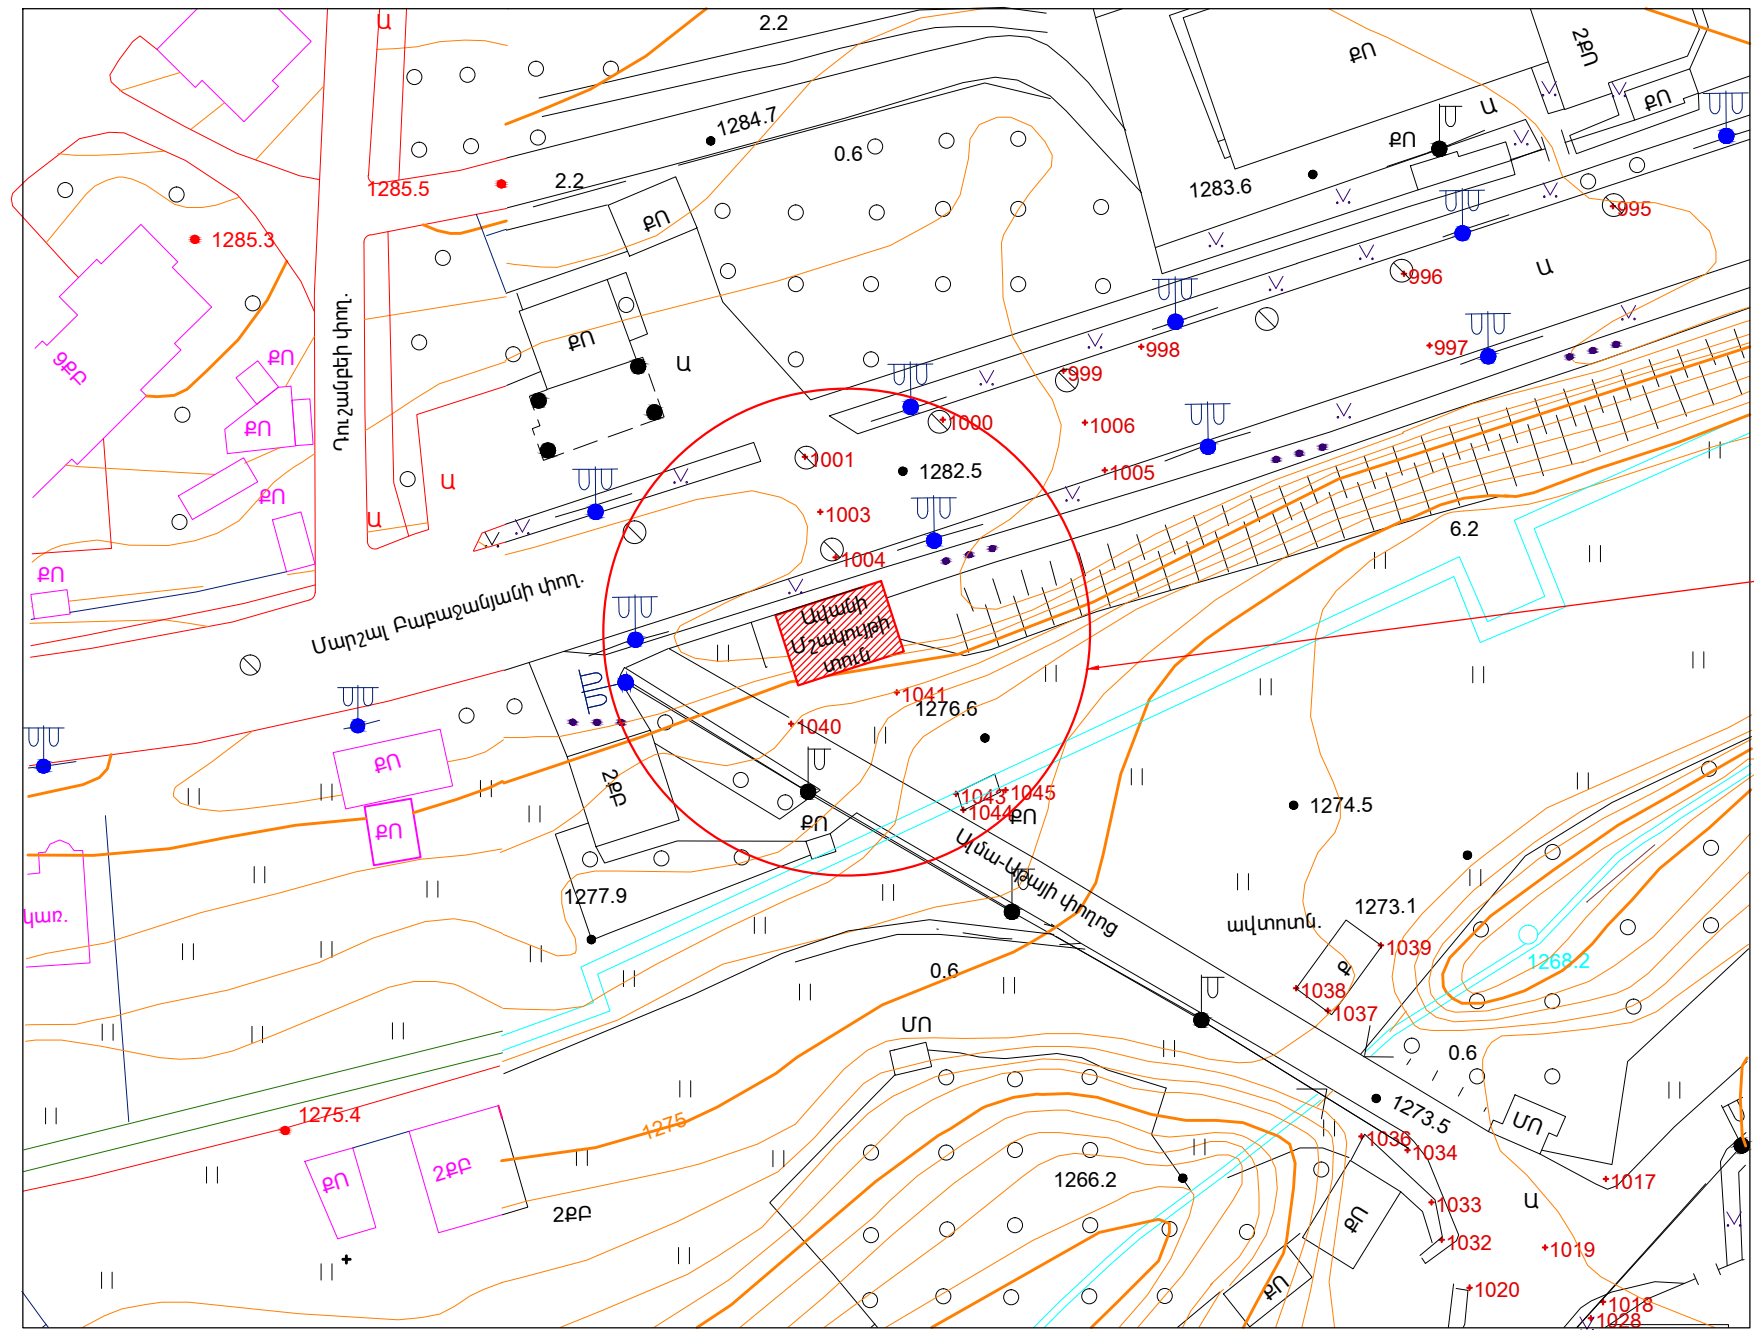



Ավանի մշակույթի տուն

Համաձայնեցված է

Երևանի Քաղաքապետ

Տ. Մարգարյան

	Ք.ԵՐԵՎԱՆԻ ԱՎԱՆ ՎԱՐՉԱԿԱՆ ՇՐՋԱՆԻ ՄԵՆԱԿՈՒՅԹԻ ՏԱՆ ՀԻՄՆԱՆՈՐՈՊՈՒՄ			ՊԱՏՎԵՐ «ԵՔ-ՊԸԱՇՁԲ-14/46-3»		
				ՃԱՐՏԱՐԱՊԵՏԱՇԽՆԱՐԱՐԱԿԱՆ		
	ՏՆՕՐԵՆ	Լ. ԳՐԻԳՈՐՅԱՆ		ԳԼՆԱԿՈՐ ՀԱՏԱԿԱԳԻԾ		
ՆԱԽԱԳԾԵՑ	Գ.ԴԱԼԼԱՔՅԱՆ					
			«Թ.Ա.Հ.Գ.Գրիգ» ՍՊԸ			