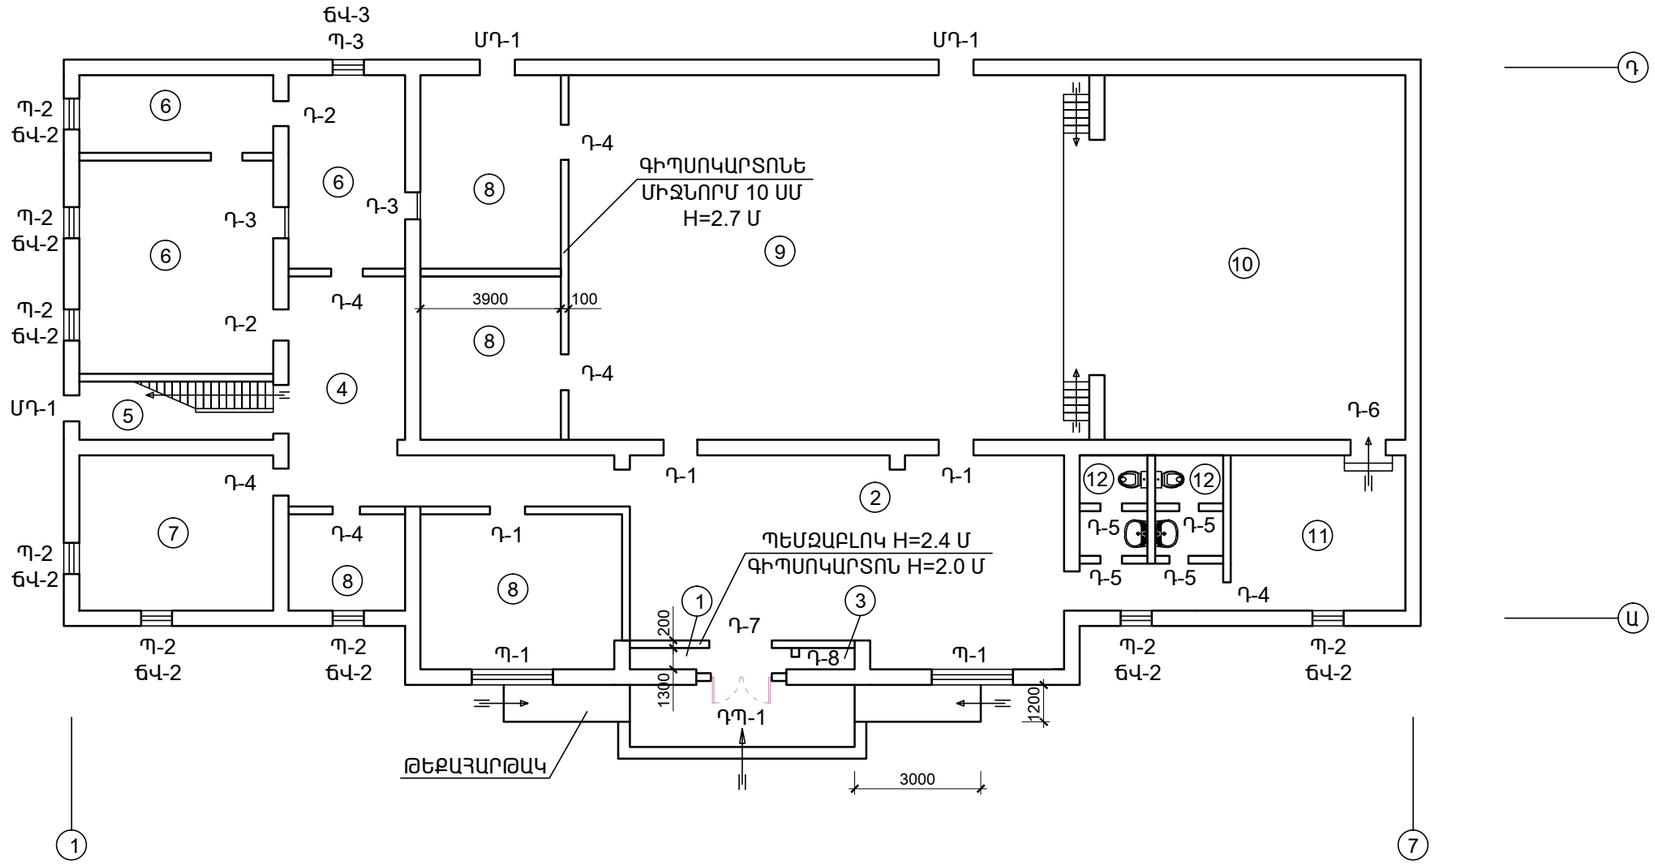

ԴՈՒՌ-ՊԱՏՈՒՀԱՆՆԵՐԻ ՄԱԿՆՇՈՒՄ

ՀԱՏԱԿԱԳԻԾ ±0.00 ՆԻՇԻ ՎՐԱ
/ՆԱԽԱԳԾՎՈՂ/

ԱՆՎԱՆԱՑԱՆԿ

1. ՆԱԽԱՄՈՒՏՔ
2. ՖՈՅԵ
3. ՊԱՀԱԿԻ ՍԵՆՅԱԿ
4. ՄԻՋԱՆՑՔ
5. ԱՍՏԻՃԱՆԱՎԱՆԴԱԿ
6. ԳՐԱԴԱՐԱՆ
7. ՏՆՕՐԵՆԻ ՍԵՆՅԱԿ
8. ԴԱՍԱՍԵՆՅԱԿ
9. ԴԱՀԼԻՃ
10. ԲԵՄ
11. ԴԱՀԼԻՃԻ ՕԺԱՆԴԱԿ ՍԵՆՅԱԿ
12. ՍԱՆ ՀԱՆԳՈՒՅՑ

ԾԱՆՈՒՑՈՒՄ

ՄԴ - ՄԵՏԱՂԱԿԱՆ ԴՈՒՌ
Դ - ԴՈՒՌ
ԴՊ - ԴՈՒՌ ՊԱՏՈՒՀԱՆ
Պ - ՊԱՏՈՒՀԱՆ
ՃՎ - ՃԱՂԱՎԱՆԴԱԿ

				ՊԱՏՎԻՐԱՏՈՒ՝ ԵՐԵՎԱՆԻ ՔԱՂԱՔԱՊԵՏԱՐԱՆ N ԵՔ-ՊԸԱՇՁԲ-14/46-1			
ՏՆՕՐԵՆ	Ն. ՍԱՐԳՍՅԱՆ			Ք. ԵՐԵՎԱՆ, ՇԵՆԳԱՎԻԹ ՎԱՐՉԱԿԱՆ ՇՐՋԱՆ հ.5 ՄՇԱԿՈՒՅԹԻ ԿԵՆՏՐՈՆԻ ՀԻՄՆԱՆՈՐՈԳՄԱՆ ՆԱԽԱԳԻԾ	ՓՈՒԼ	ԹԵՐԹ	ԹԵՐԹԵՐ
ՆԱԽԱԳԾԵՑ	Ս. ՍԱՐԳՍՅԱՆ				ԱՆ	5	8
				ՃԱՐՏԱՐԱՊԵՏԱԿԱՆ ՄԱՍ			
				ՀԱՏԱԿԱԳԻԾ ±0.00 ՆԻՇԻ ՎՐԱ /ՆԱԽԱԳԾՎՈՂ/	«ՍԱՐԳԻՍ ԵՎ ՄԱՐԻԱՆՆԱ» ՍՊԸ		