



ՃԱԿԱՏ ԸՍՏ "1 - 7" ԱՌԱՆՑՔՆԵՐԻ

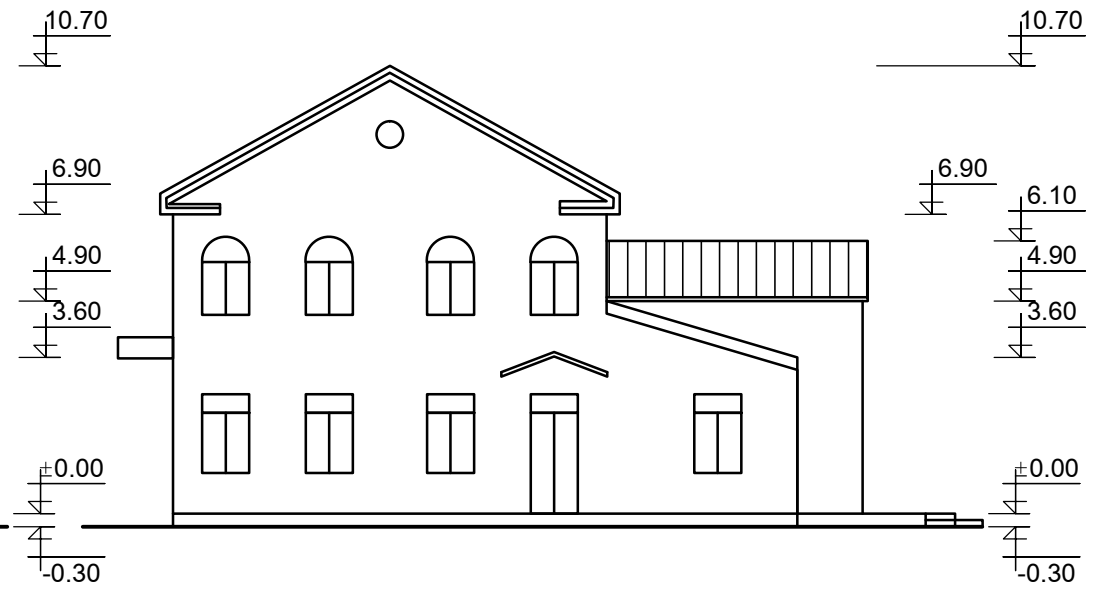

ՃԱԿԱՏ ԸՍՏ "Դ - Ա" ԱՌԱՆՑՔՆԵՐԻ

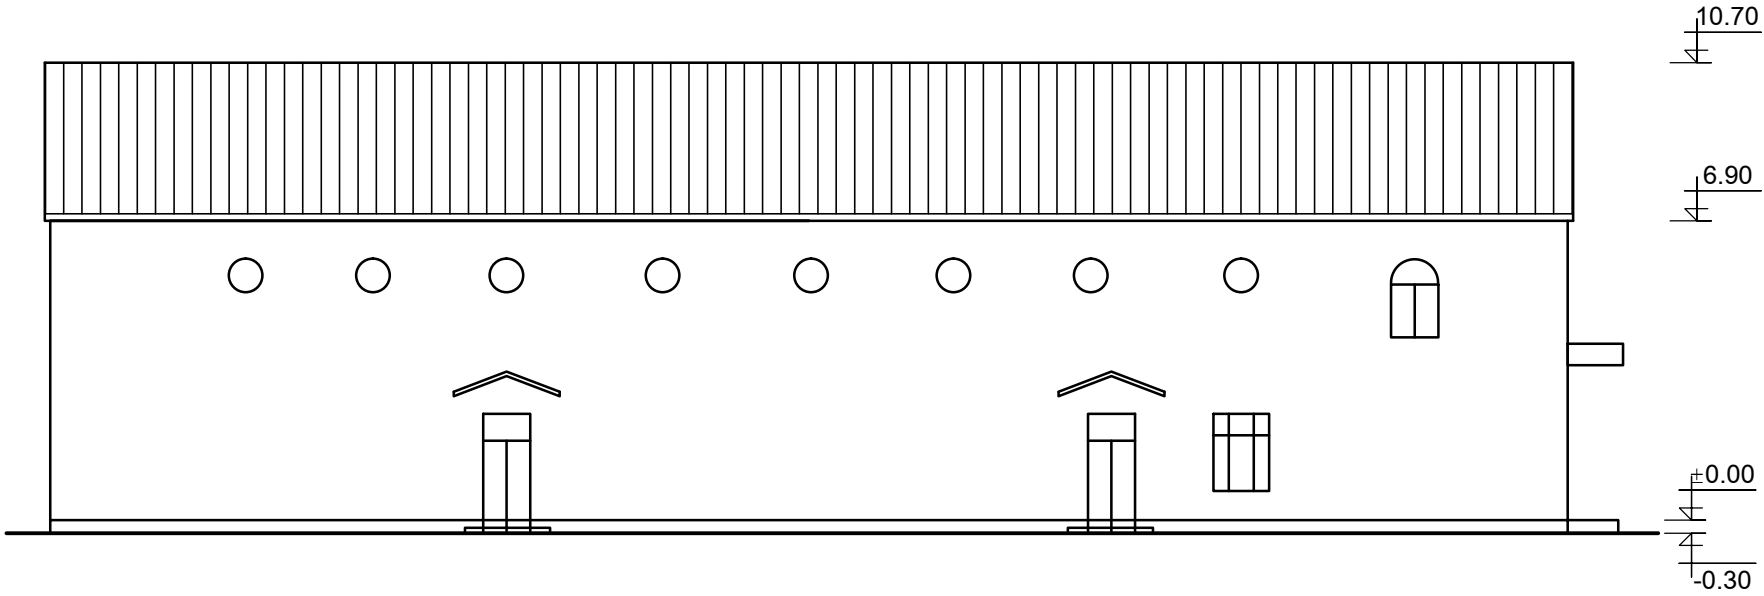

ՃԱԿԱՏ ԸՍՏ "7 - 1" ԱՌԱՆՑՔՆԵՐԻ

				ՊԱՏԿԻՐԱՏՈՒ՝ ԵՐԵՎԱՆԻ ՔԱՂԱՔԱՊԵՏԱՐԱՆ N ԵՔ-ՊԸԱՇՁԲ-14/46-1		
ՏՆՕՐԵՆ	Ն. ՍԱՐԳՍՅԱՆ			Ք. ԵՐԵՎԱՆ, ՇԵՆԳԱԿԻԹ ՎԱՐՉԱԿԱՆ ՇՐՋԱՆ Ի.5 ՍՇԱԿՈՒՅԹԻ ԿԵՆՏՐՈՆԻ ՀԻՄՆԱՆՈՐՈԳՄԱՆ ՆԱԽԱԳԻԾ	ՓՈՒԼ	ԹԵՐԹ
ՆԱԽԱԳԾԵՑ	Ս. ՍԱՐԳՍՅԱՆ				ԱՆ	7
				ՃԱՐՏԱՐԱՊԵՏԱԿԱՆ ՄԱՍ		8
				ՃԱԿԱՏՆԵՐ ԸՍՏ "1 - 7"; "7 - 1"; "Դ - Ա" ԱՌԱՆՑՔՆԵՐԻ	«ՍԱՐԳԻՍ ԵՎ ՄԱՐԻԱՆՆԱ» ՍՊԸ	