ԱՌԱՋԻՆ ՀԱՐԿԻ ՀԱՏԱԿԱԳԻԾ

(Չափագրություն) Մ 1:100

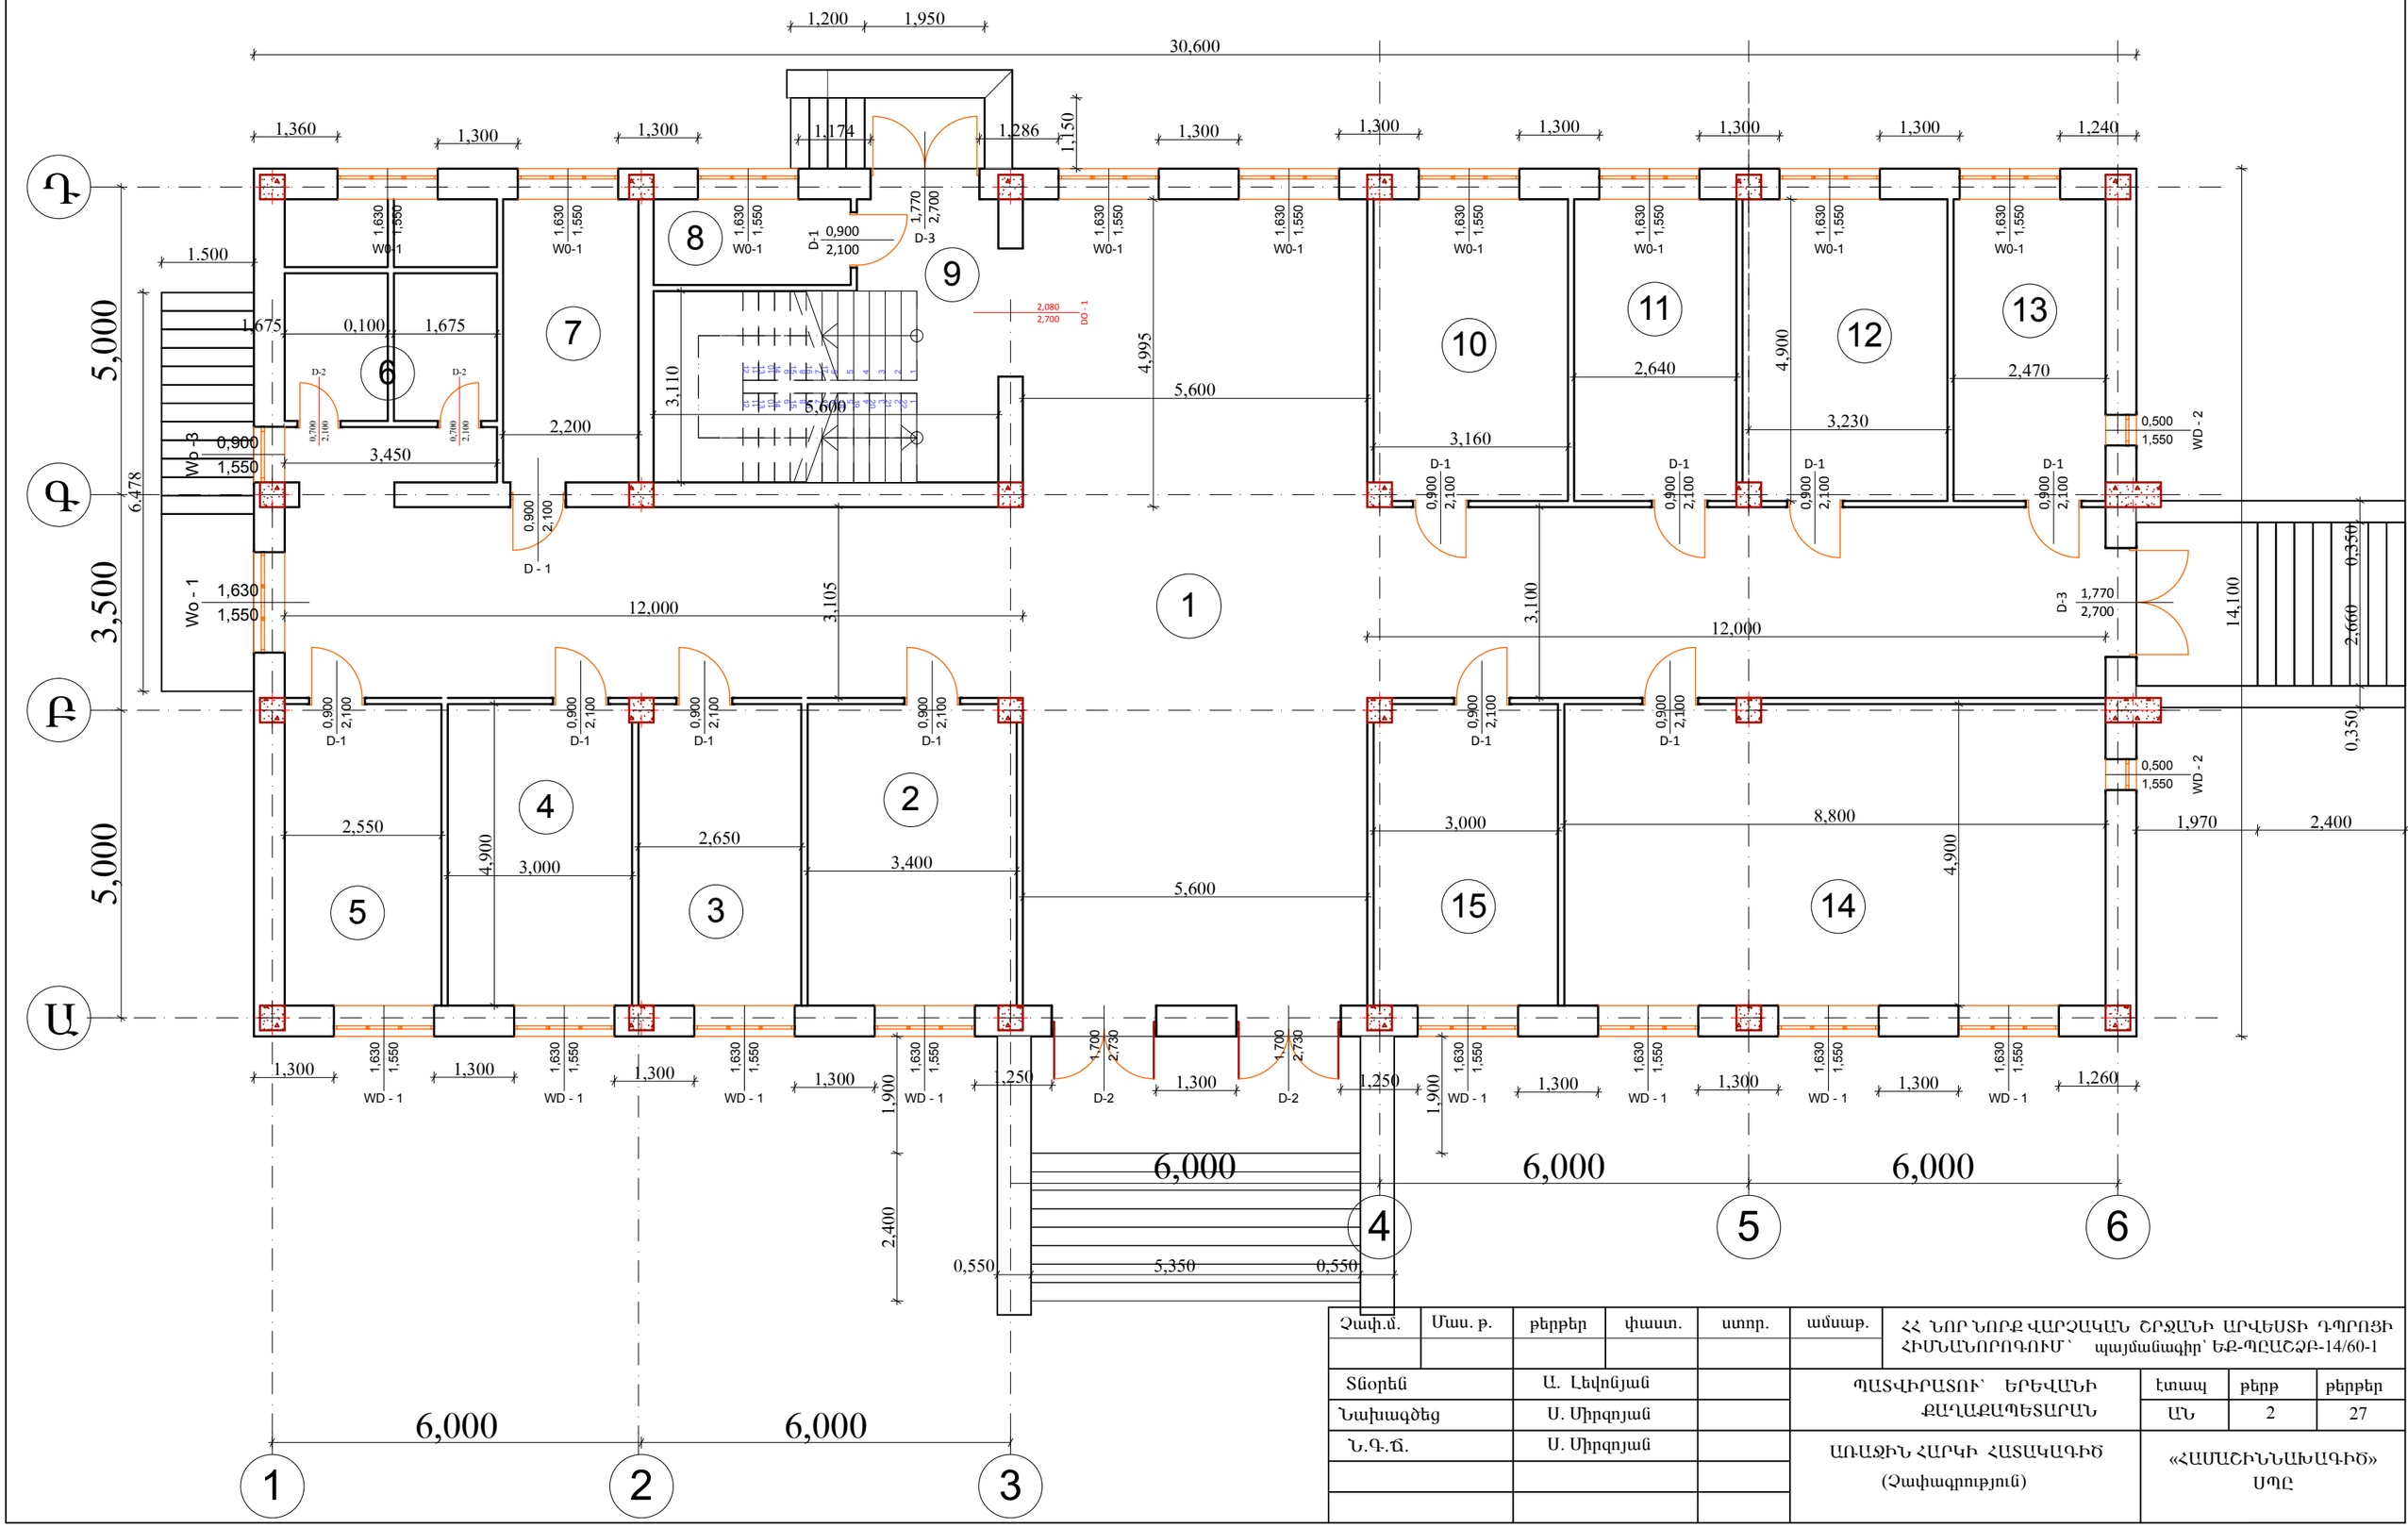

Չափ.մ.	Մաս. թ.	թերթեր	փաստ.	ստոր.	ամսաթ.	ՀՀ ՆՈՐ ՆՈՐՔ ՎԱՐՉԱԿԱՆ ՇՐՋԱՆԻ ԱՐՎԵՍՏԻ ԴՊՐՈՑԻ ՀԻՄՆԱՆՈՐՈԳՈՒՄ՝ պայմանագիր՝ ԵՔ-ՊԸԱՇՁԲ-14/60-1

Տնօրեն	Ա. Լեվոնյան		ՊԱՏՎԻՐԱՏՈՒ՝ ԵՐԵՎԱՆԻ ՔԱՂԱՔԱՊԵՏԱՐԱՆ	էտապ / թերթ / թերթեր: ԱՆ / 2 / 27
Նախագծեց	Ս. Միրզոյան			
Ն.Գ.Ճ.	Ս. Միրզոյան		ԱՌԱՋԻՆ ՀԱՐԿԻ ՀԱՏԱԿԱԳԻԾ (Չափագրություն)	«ՀԱՄԱՇԻՆՆԱԽԱԳԻԾ» ՍՊԸ