



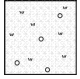


ՏԵՂԱՆՔԻ ՀՈՐԻԶՈՆԱԿԱՆ ՀԱՆՈՒՅԹԸ
Մ 1:350

/ ՉԱՓԱԳՐՈՒԹՅՈՒՆ /

Պայմանական նշաններ

-  Անբարեկարգ տարածք
-  Շինություն
-  Ասֆալտապատ տարածք
-  Բազալտե եզրաքար

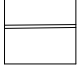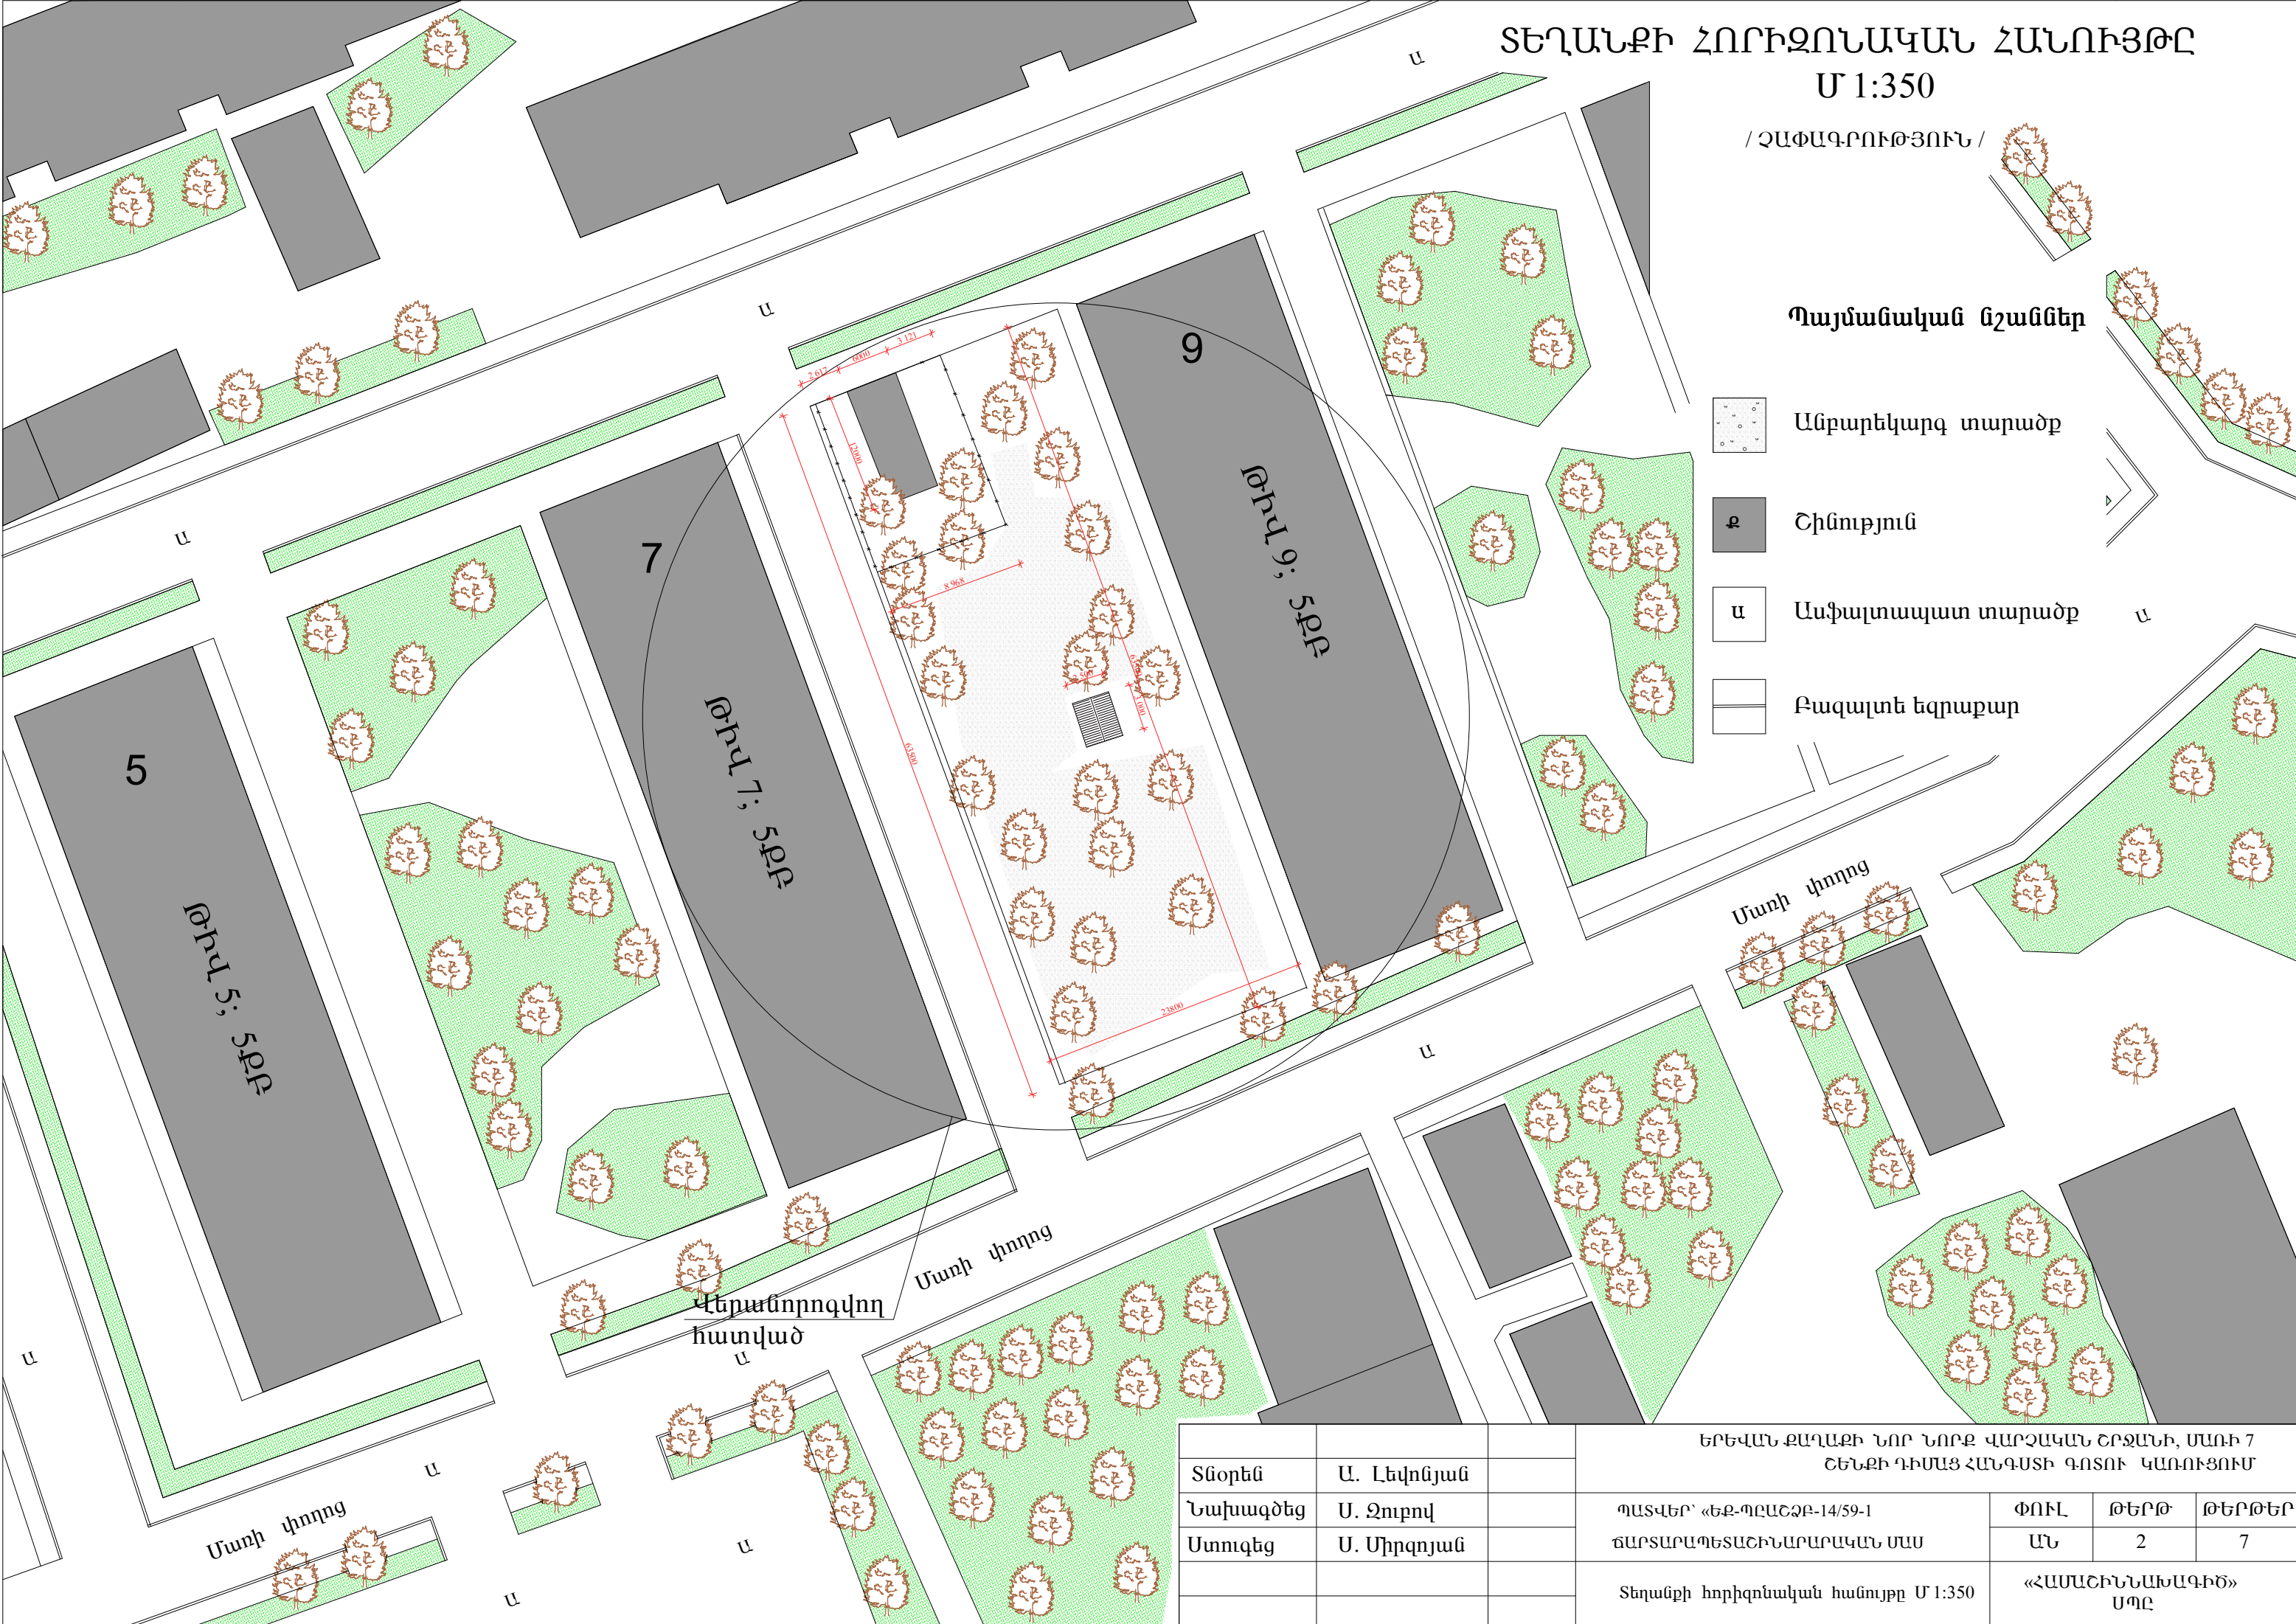

		ԵՐԵՎԱՆԻ ՔԱՂԱՔԻ ՆՈՐ ՆՈՐԲ ՎԱՐՉԱՎԱՆ ՇՐՋԱՆԻ, ՄԱՈՒ 7 ՇԵՆՔԻ ԳԻՄԱՑ ՀԱՆԳՍՏԻ ԳՈՏՈՒ ԿԱՌՈՒՅՈՒՄ			
Տնօրեն	Ա. Լեվոնյան	ՊԱՏՎԵՐ՝ «ԵՔ-ՊԸԱԸՁԲ-14/59-1 ՃԱՐՏԱՐԱՊԵՏԱԾԻՆԱՐԱՐԱՎԱՆ ՄԱՍ	ՓՈՒԼ	ԹԵՐԹ	ԹԵՐԹԵՐ
Նախագծեց	Ս. Չուրով		ԱՆ	2	7
Ստուգեց	Ս. Միրզոյան	Տեղանքի հորիզոնական համույթը Մ 1:350	«ՀԱՄԱՇԻՆՆԱԽԱԳԻԾ» ՍՊԸ		