Չափագրություն Մ 1:200

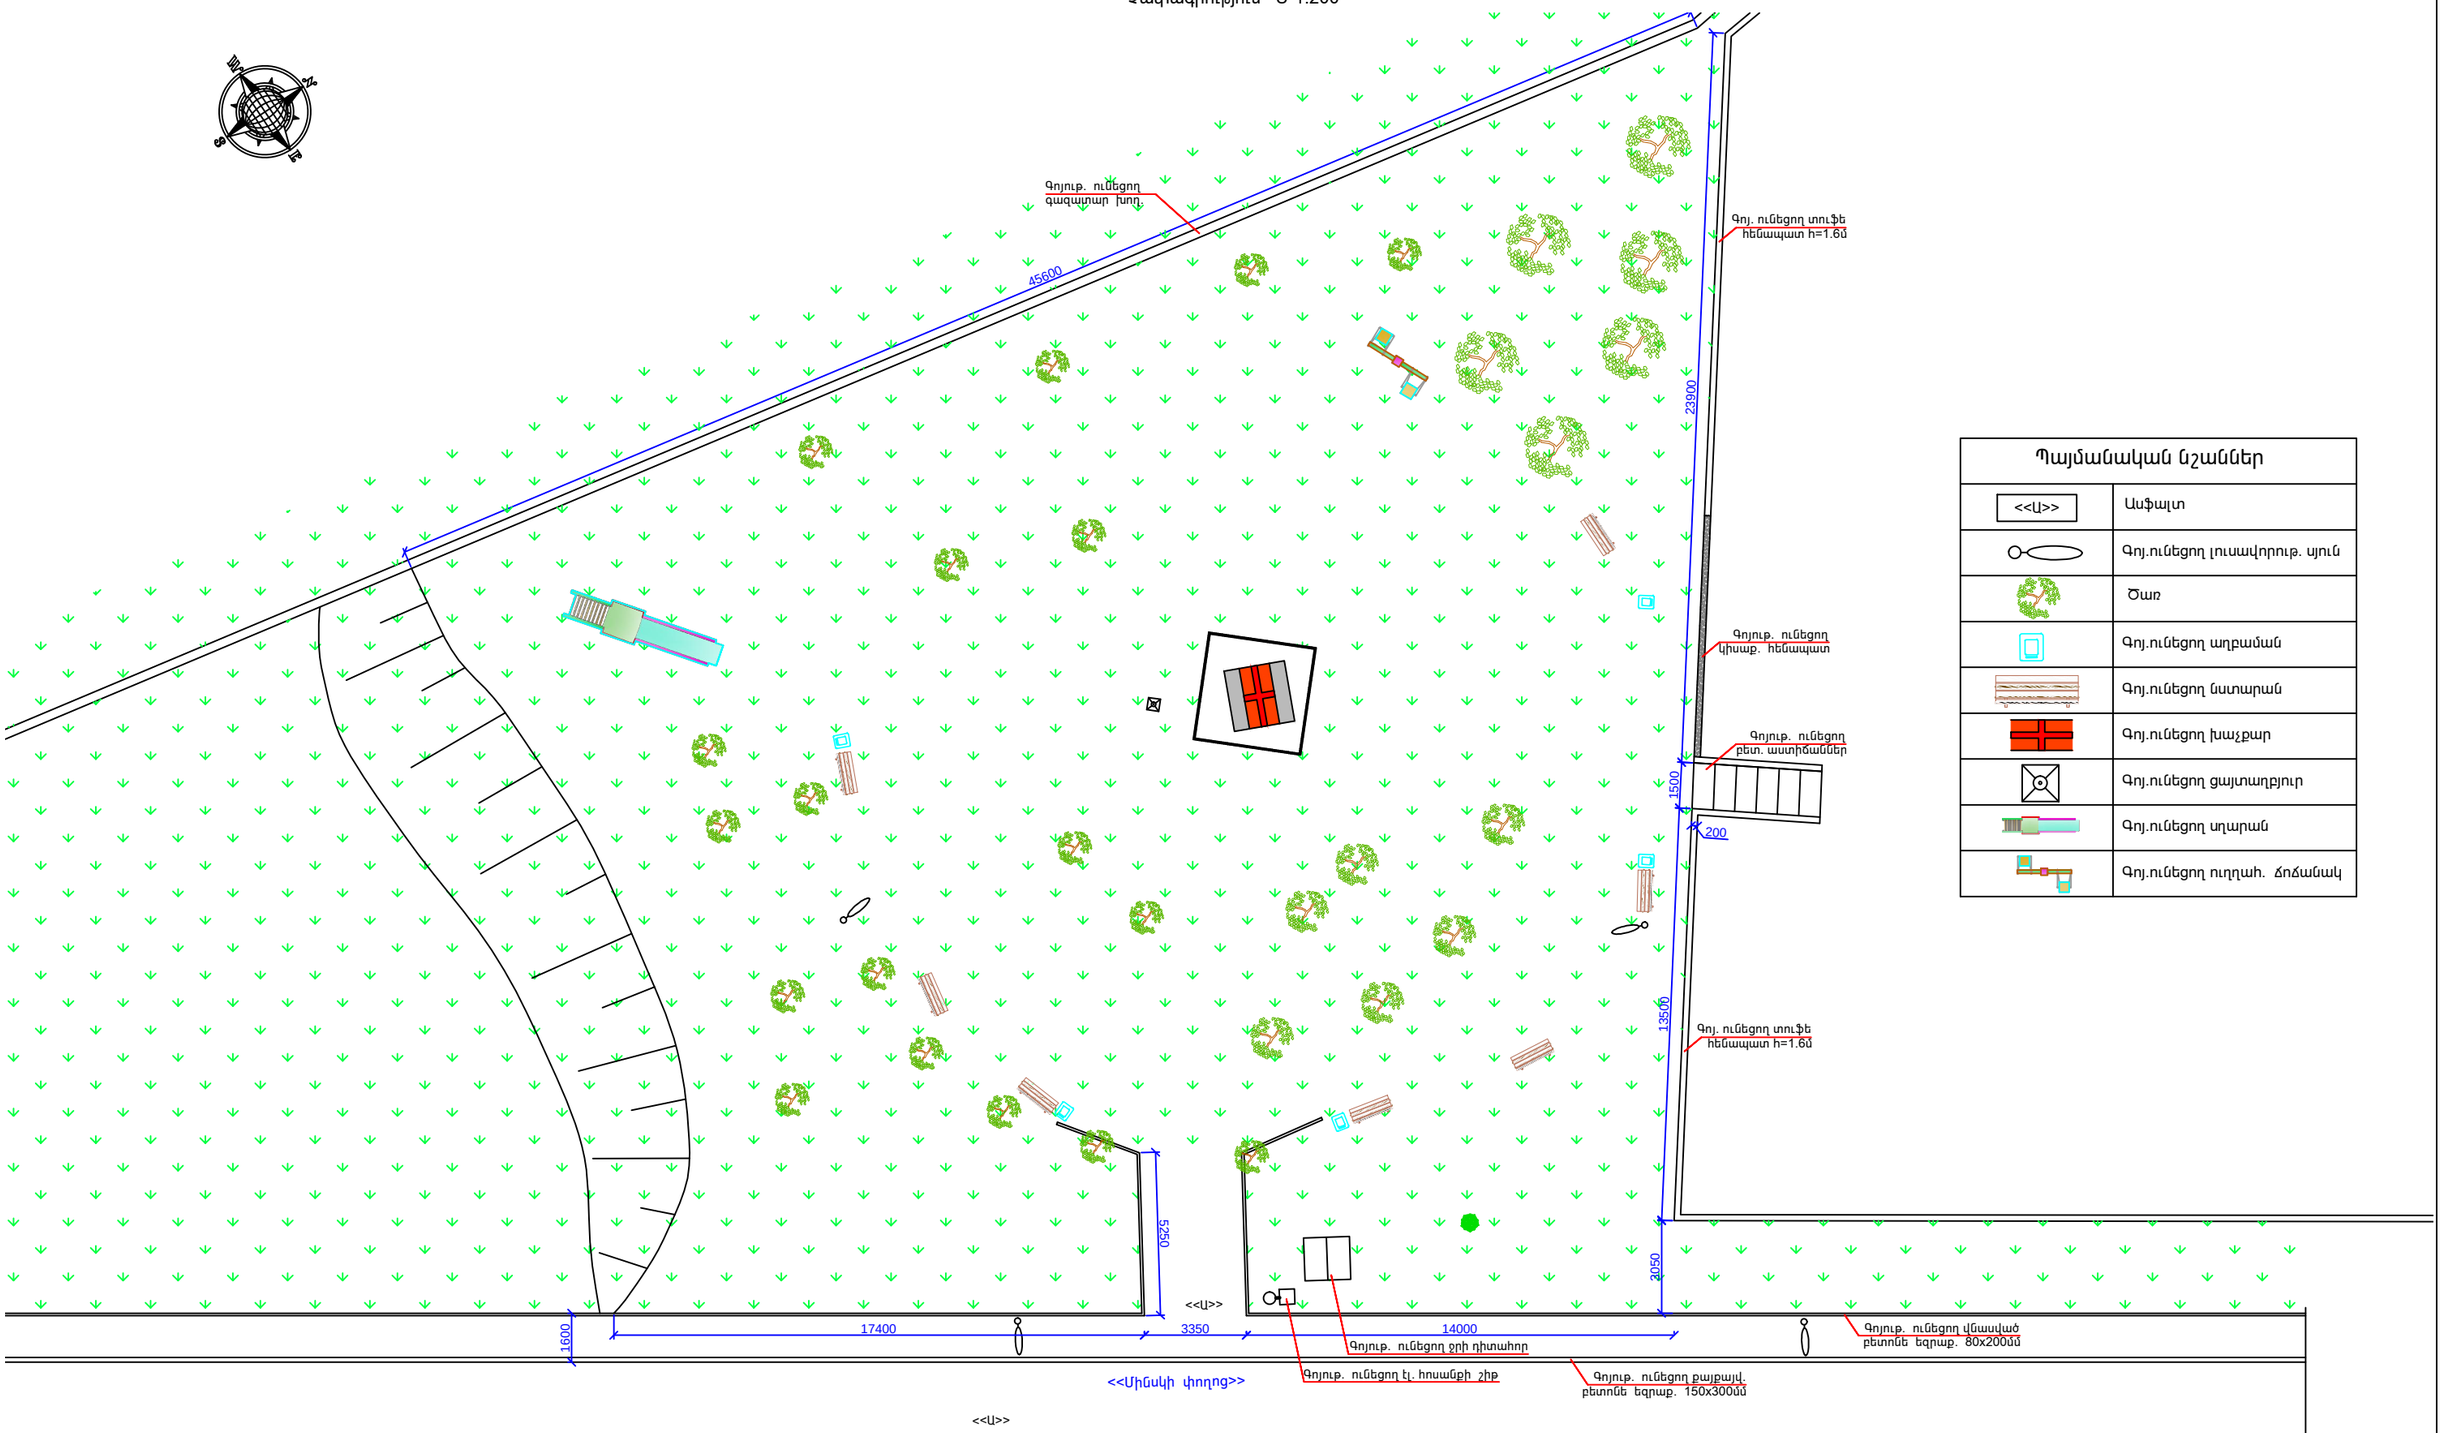

Պայմանական նշաններ

<<Ա>>	Ասֆալտ
	Գոյ.ունեցող լուսավորութ. սյուն
	Ծառ
	Գոյ.ունեցող աղբաման
	Գոյ.ունեցող նստարան
	Գոյ.ունեցող խաչքար
	Գոյ.ունեցող ցայտաղբյուր
	Գոյ.ունեցող սղարան
	Գոյ.ունեցող ուղղահ. ճոճանակ

Չափ.մ.	Մաս.թ.	Թերթեր	փաստ.	ստոր.	ամսաթիվ	Պատվիրատու՝ Երևանի քաղաքի Նոր Նորք վարչական շրջան Պատվեր N ԵՔ-ՊԸԱՇՁԲ-14/59-2		
Ն.Գ.Ճ.		Ա. Եդիգարյան			Երևան քաղաքի Նոր-Նորք վարչական շրջանի 8-րդ զանգվածի Խաչքարին հարող տարածքի բարեկարգման աշխատանքային նախագիծ	էտապ	ԹԵՐԹ	ԹԵՐԹԵՐ
Նախագծեց		Ա. Եդիգարյան				ԱՆ	ՃՇ-3	ՃՇ-10
					Չափագրություն Մ 1:200	<<Սուֆետ>> ՍՊԸ		