

**ՀԻՄՆԱԿԱՆ ԱՇԽԱՏԱՆՔԱՅԻՆ ԳԾԱԳՐԵՐԻ ԱՄՓՈՓԱԳԻՐ**

ԳԾԱԳՐԻ ՀԱՄԱՐԸ	Ա Ն Կ Ա Ն ՈՒ Մ Ը	ԾԱՆՈԹԱԳՐՈՒԹՅՈՒՆ
ՋԿ-1	Ընդհանուր տվյալներ, Բացատրագիր	
ՋԿ-2	Առաջին հարկի հատակագիծ ջրամատակարարման և կոյուղու ցանցով	
ՋԿ-3	Երկրորդ հարկի հատակագիծ ջրամատակարարման և կոյուղու ցանցով	
ՋԿ-4	Ջրամատակարարման և կոյուղու ցանցերի ծավալների մասնագիր	

**ԲԱՑԱՏՐՎԱԳԻՐ**

Ք.Երևան, Արաբկիր վարչական շրջանի Հ.25 մանկապարտեզի ջրամատակարարման և կոյուղու ներքին ցանցերի նախագծերը իրականացված են տեղազննման արդյունքների հիման վրա:

Տեղազննման արդյունքում պարզվեց, որ ջրամատակարարման և կոյուղու ներքին և ցանցերը ամբողջությամբ վնասված են:

Աշխատանքային նախագիծը մշակված է համաձայն Հայաստանի Հանրապետության գործող նորմերի, կանոնների:

Կոյուղու և ջրամատակարարման ներքին ցանցը հիմնանորոգվում է ամբողջովին :Նորոգվում են կոյուղու բակային ցանցի 2 դիտահոր: Կոյուղագծի խողովակաշարերը անց են կացվում d=50-110 մմ տրամագծի պոլիվինիլքլորիդային խողովակաշարով : Կեղտաջրերը հեռացնող գծերի նվազագույն թեքությունը կեղտաջրերի շարժման ուղությամբ  $i = 0.02-0.035$  է: Կոյուղու կանգնակները անցկացվում են  $\Phi 110$ մմ տրամագծով պոլիվինիլքլորիդային խողովակներից:Ցանցի մաքրման համար կանգնակների վրա նախատեսվում է տեղադրել ստուգիչներ և մաքրիչներ:Ստուգիչները տեղադրված են կանգնակների վրա առաջին և վերջին հարկերում հատակից 1.2մ բարձրության վրա:

ԱՇԽԱՏԱՆՔԱՅԻՆ ՆԱԽԱԳԻԾԸ ՄՇԱԿՎԱԾ Է ՀԱՄԱՁԱՅՆ ՀԱՅԱՍՏԱՆԻ ՀԱՆՐԱՊԵՏՈՒԹՅՈՒՆՈՒՄ ԳՈՐԾՈՂ ՆՈՐՄԵՐԻ, ԿԱՆՈՆՆԵՐԻ ԵՎ ՆԱԽԱԳԾՄԱՆ ԱՌԱՋԱԴՐԱՆՔԻ

ՆԱԽԱԳԾԻ ԳԼԽԱՎՈՐ ԾԱՐՏԱՐԱՊԵՏ


Տ.ՀԱԿՈԲՅԱՆ

**ՊԱՅՄԱՆԱԿԱՆ ՆՇԱՆՆԵՐ**


Հատակագծում	Սխեմայում	Նշանների անվանումը
		Կոյուղու նախագծվող խողովակ
		Սառը ջրի նախագծվող խողովակ
		Տաք ջրի մատակարար խողովակ
		Տաք ջրի հետադարձ խողովակ
		Փական
		Ջրաչափ
		Ձուգարանակոնք
		Լվացարան
		Լոզոնց
		Խոհանոցակոնք
Կնգ Կ1-1	Կնգ Կ1-1	Կոյուղու կանգնակ
Կնգ Ջ1-1	Կնգ Ջ1-1	Սառը ջրի կանգնակ
		Հոսակ
	ՍՏ	Ստուգիչ
		Մաքրիչ
		Դիտահոր

ԵՐԵՎԱՆ ԹԱՂԱՔԻ ԱՐԱԲԿԻՐ ՎԱՐՉԱԿԱՆ ՇՐՋԱՆԻ Հ.25 ՄԱՆԿԱՊԱՐՏԵԶԻ ՀԻՄՆԱՆՈՐՈԳՈՒՄ				Պատվեր եՔ-ՊԸԱՇՉԲ-14/43-1		
ՏՆՕՐԵՆ	Գ.ՀԱԿՈԲՅԱՆ			ՓՈՒԼ		
ՆԳՃ	Տ.ՀԱԿՈԲՅԱՆ			ԹԵՐԹ	ԹԵՐԹԵՐ	
ՆԱԽԱԳԾԵՑ	Ա.ԳՈՒԼՈՅԱՆ			ԱՆ	1	4
				Բովանդակություն, բացատրագիր		
				«ՀԱԶԱՐԱՇԵՆ» ՍՊԸ		

1-ին ՀԱՐԿԻ ՀԱՏԱԿԱԳԻԾ ԶՐԱՄԱՏԱԿԱՐԱՐՄԱՆ ԵՎ ԿՈՅՈՒՂՈՒ ՑԱՆՅՈՎ -  
ՀԱՏԱԿԱԾ «Գ»

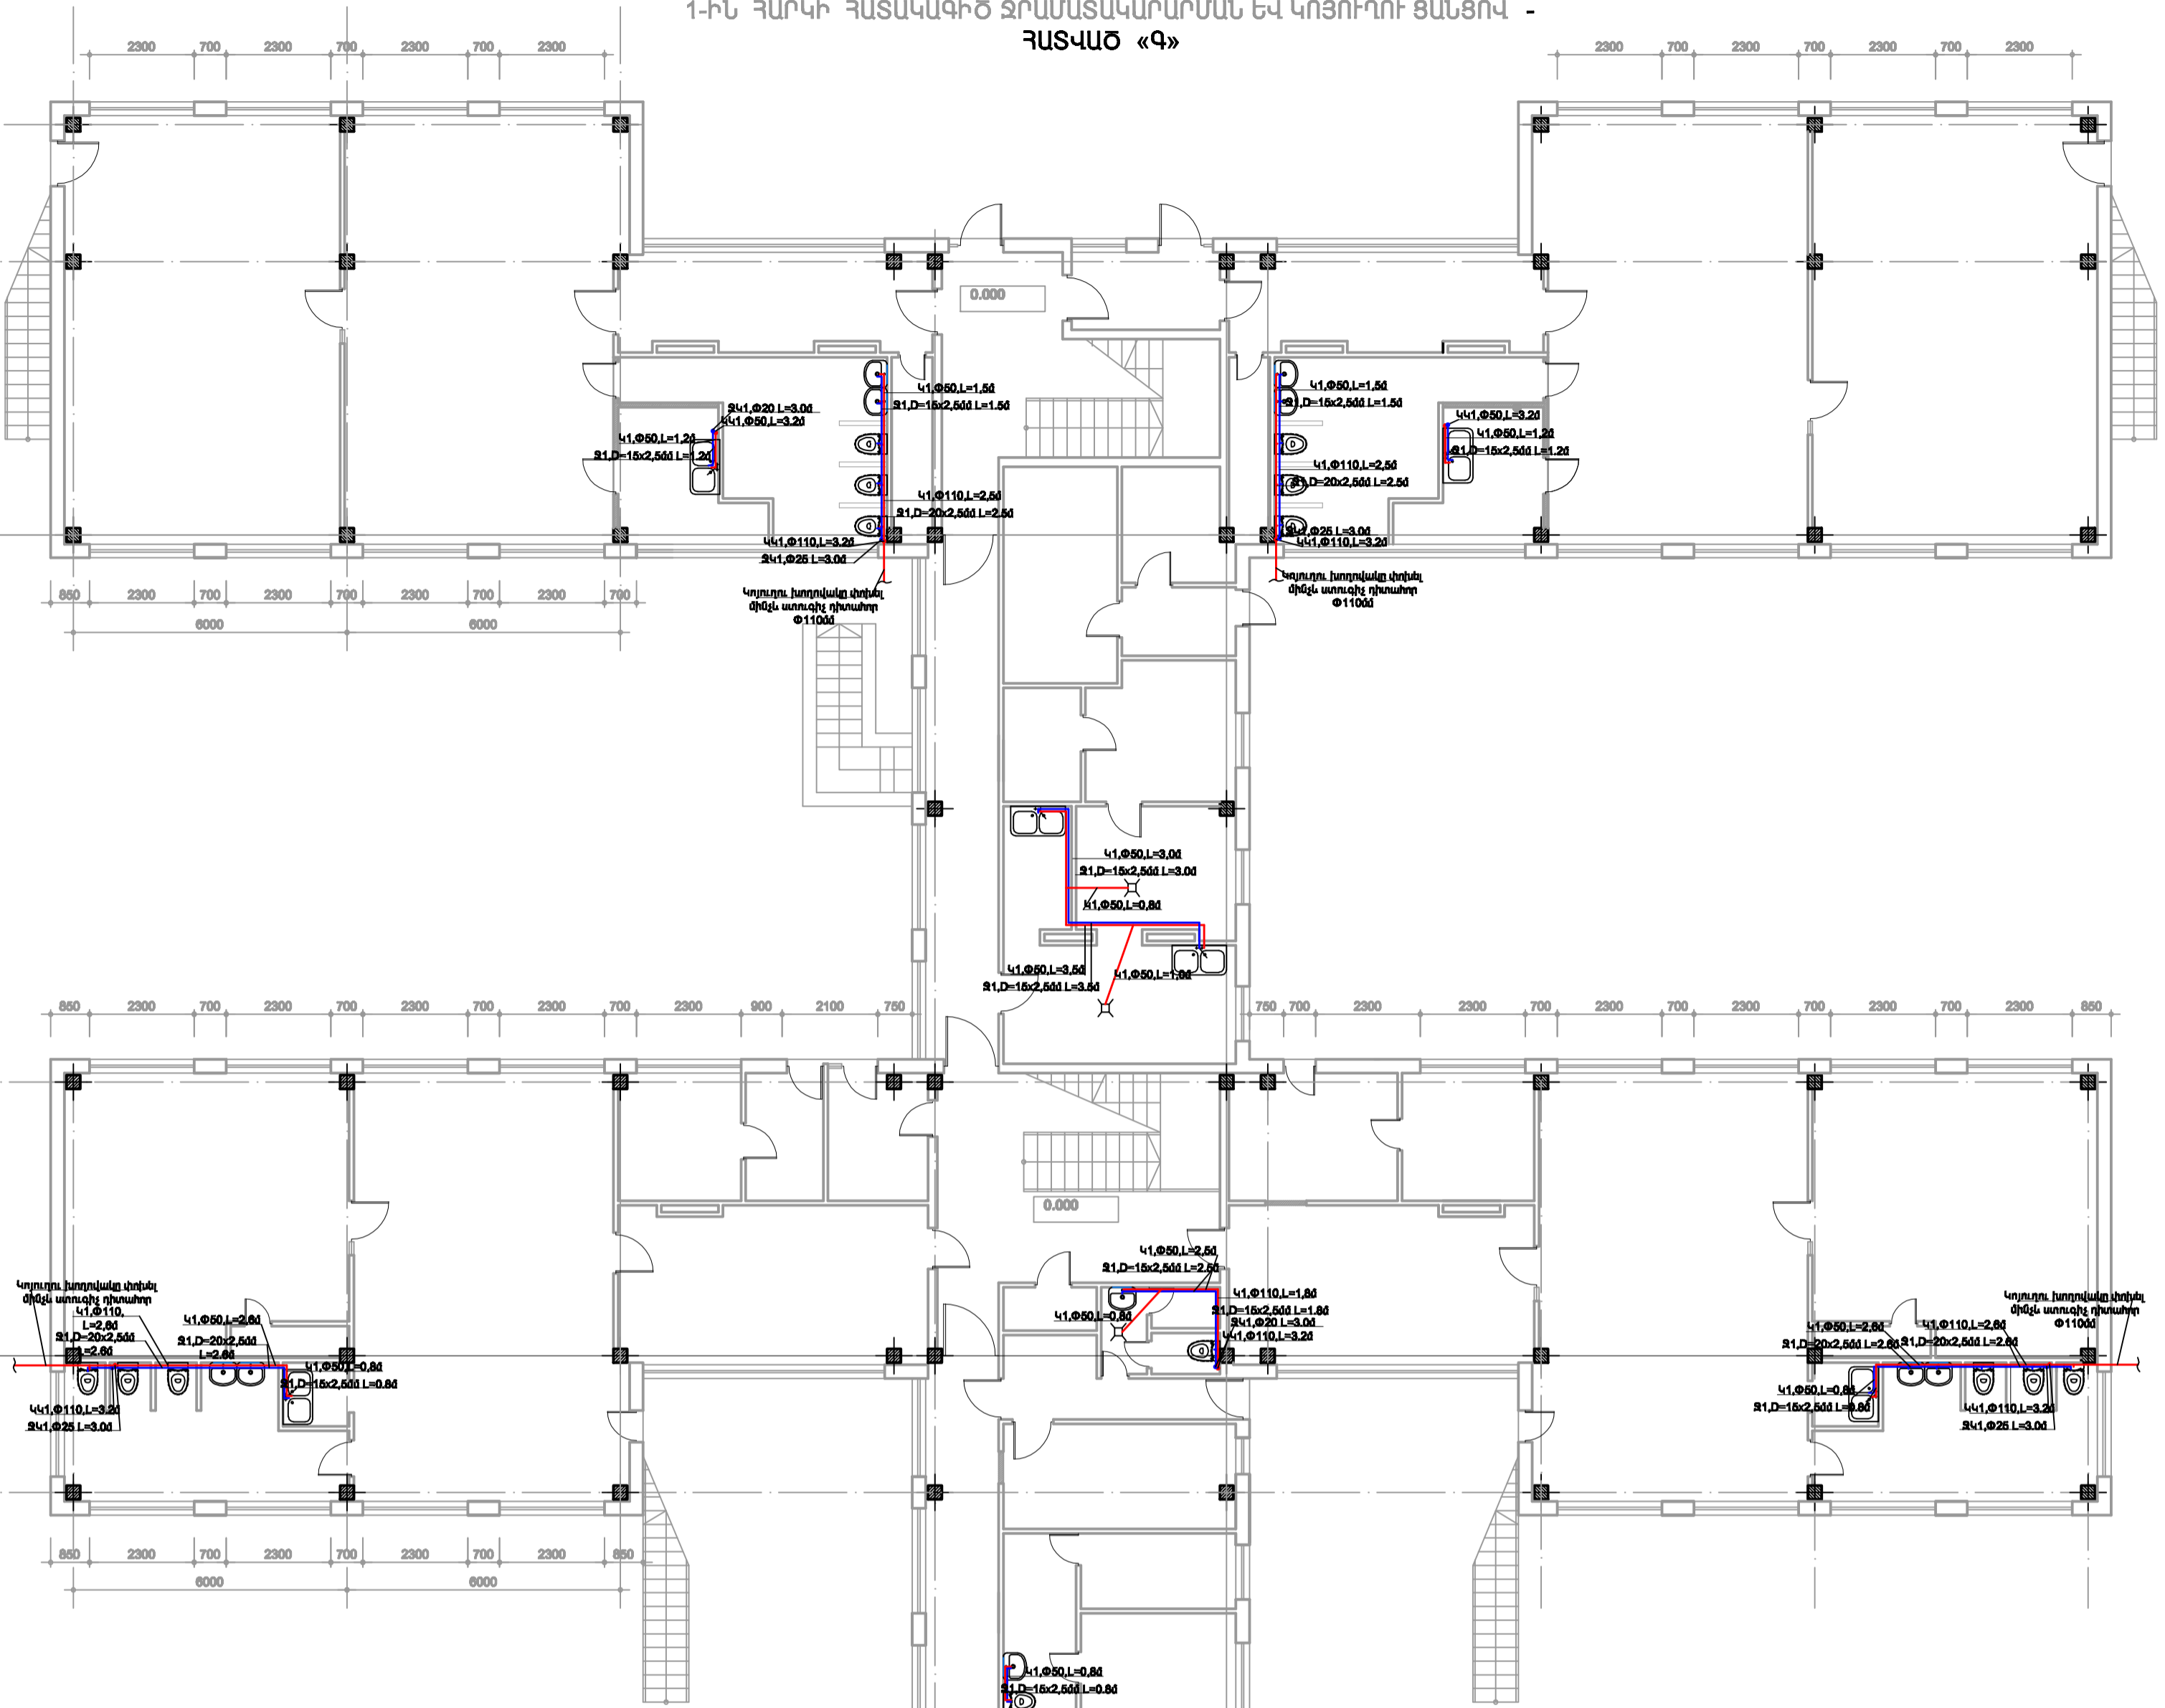


1-ին ՀԱՐԿԻ ՀԱՏԱԿԱԳԻԾ ԶՐԱՄԱՏԱԿԱՐԱՐՄԱՆ ԵՎ  
ԿՈՅՈՒՂՈՒ ՑԱՆՅՈՎ - ՀԱՏԱԿԱԾ «Բ»

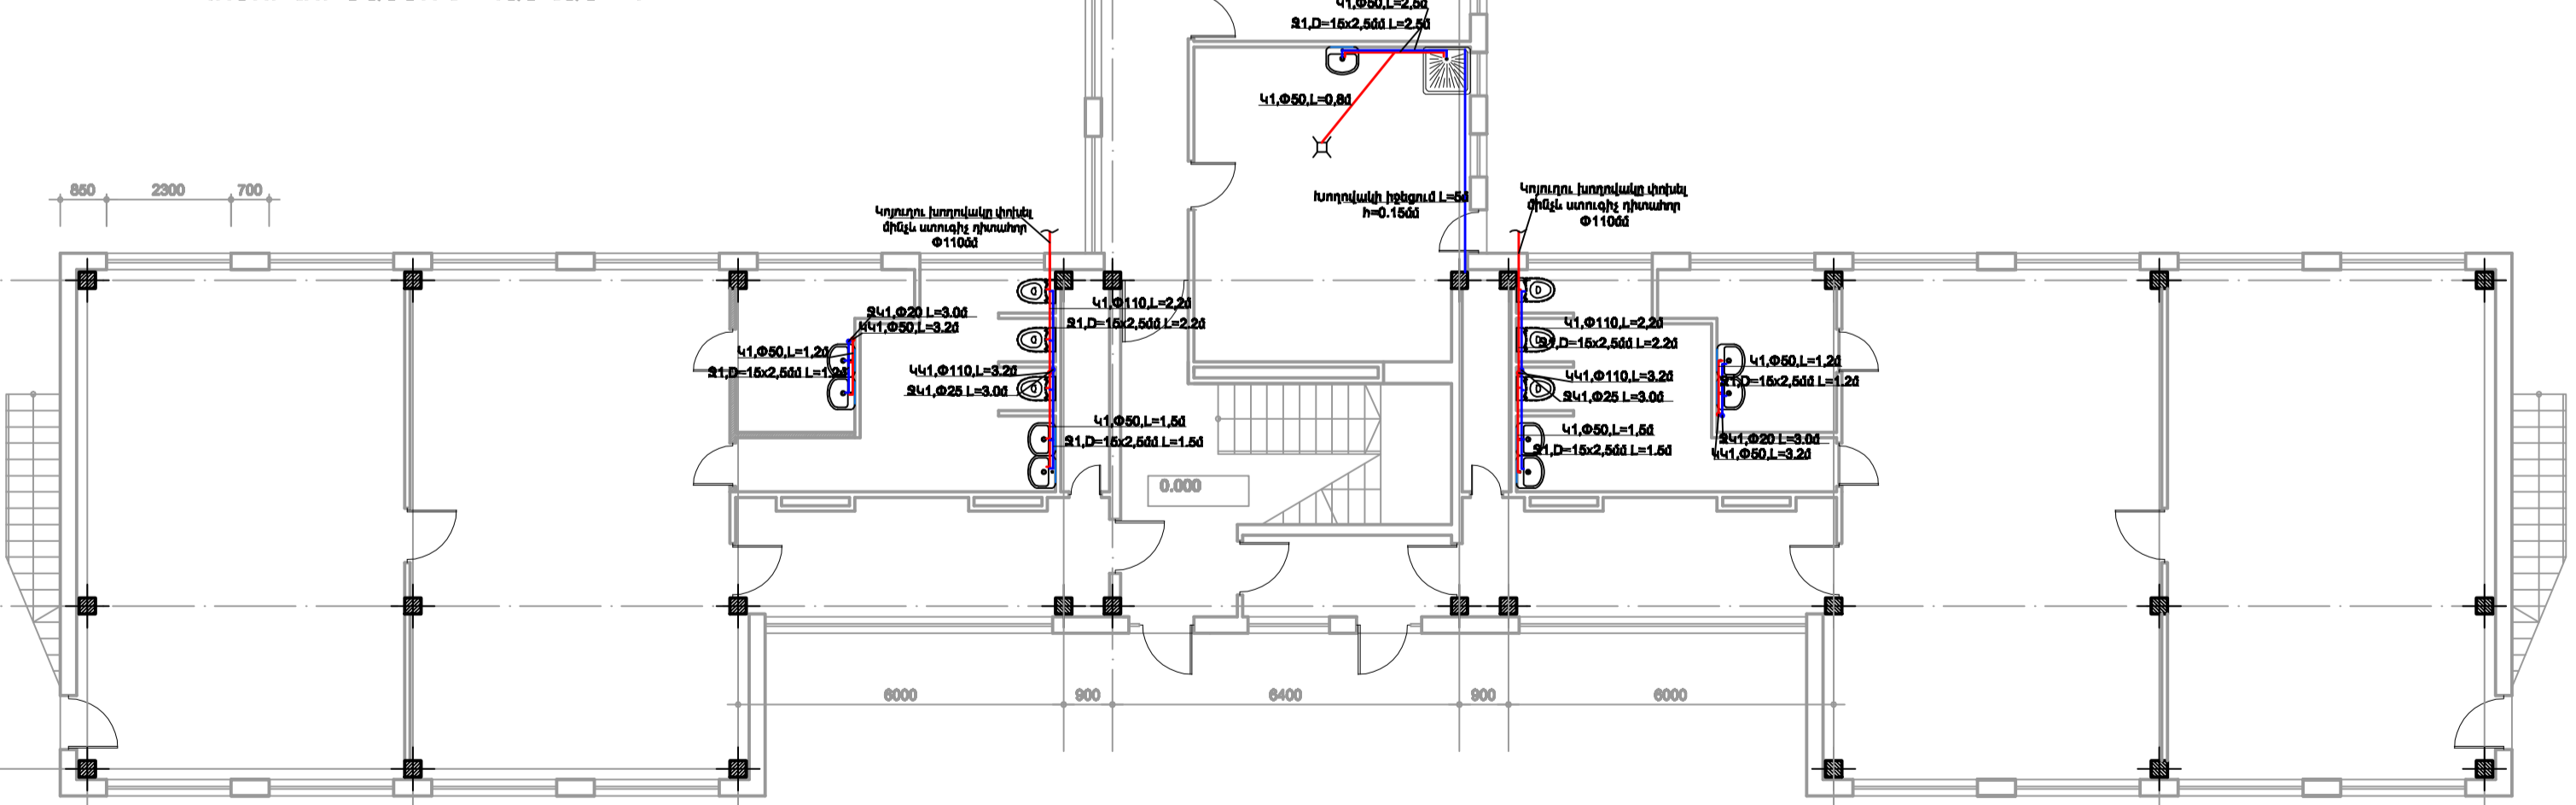


1-ին ՀԱՐԿԻ ՀԱՏԱԿԱԳԻԾ ԶՐԱՄԱՏԱԿԱՐԱՐՄԱՆ ԵՎ ԿՈՅՈՒՂՈՒ ՑԱՆՅՈՎ -  
ՀԱՏԱԿԱԾ «Ա»

ԶԱՂԱՔ ԵՐԵՎԱՆ ԱՐԿԻՏԻՐ ՎԱՐՉԱԿԱՆ ԵՐԶԱՆԻ Գ.25 ՄԱՍԿԱՐԱՐՏԵԶԻ ՀԻՆԱՆՈՐԴՈՒՄ			Պատվեր եթ- դըւՆՉՔԲ-14/43-1		
ՆԱԽԱԳԾԵՑ	Ա.ԳՈՒԼՈՅԱՆ	ԶՐԱՄԱՏԱԿԱՐԱՐՈՒՄ ԵՎ ԿՈՅՈՒՂԻ	ՓՈՒԼ ԱՆ	ԹԵՂԹԵՐ 2	ԹԵՂԹԵՐ 4
1-ին ՀԱՐԿԻ ՀԱՏԱԿԱԳԻԾ ԶՐԱՄԱՏԱԿԱՐԱՐՄԱՆ ԵՎ ԿՈՅՈՒՂՈՒ ՑԱՆՅՈՎ Մ1:125			«ՀԱՅԱՐԱՇԵՆ» ՍՊԸ		

2-րդ ՀԱՐԿԻ ՀԱՏԱԿԱԳԻԾ ԶՐԱՄԱՏԱԿԱՐԱՐՄԱՆ ԵՎ ԿՈՅՈՒՐՈՒ ՑԱՆՑՈՎ -  
ՀԱՏՎԱԾ «Գ»

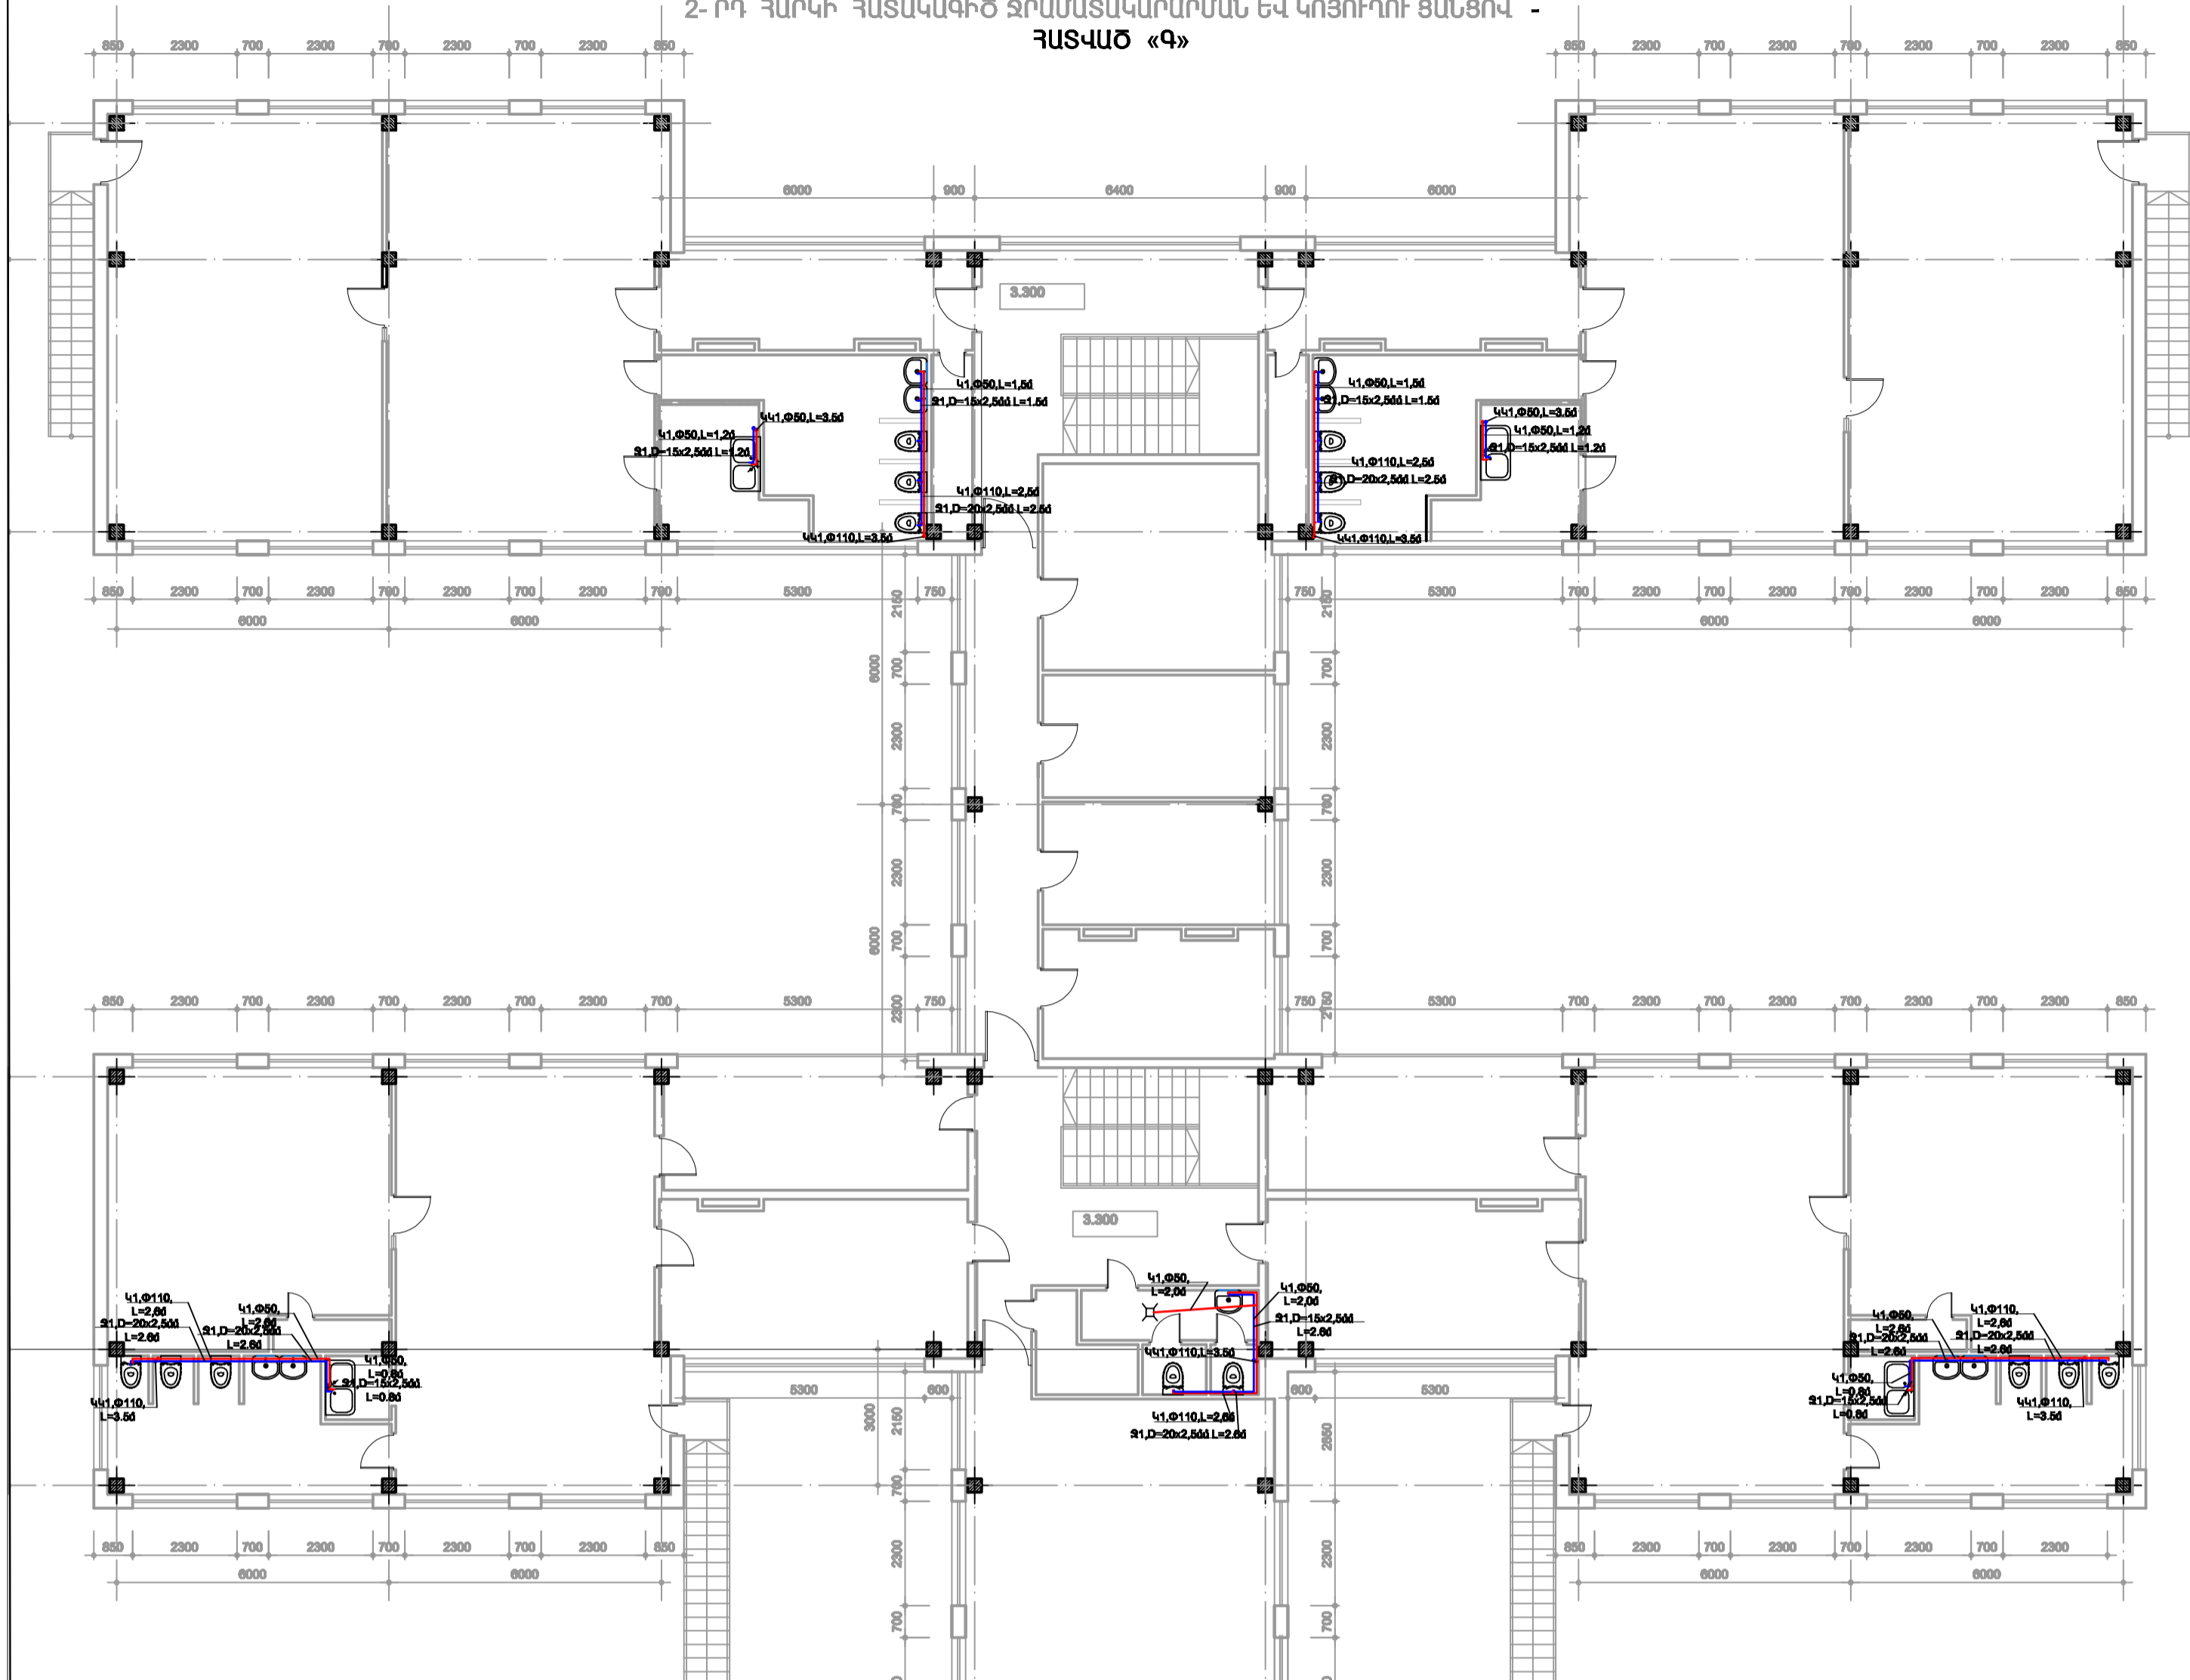

ՀԱՐԿԻ ՀԱՏԱԿԱԳԻԾ ԶՐԱՄԱՏԱԿԱՐԱՐՄԱՆ ԵՎ ԿՈՅՈՒՐՈՒ ՑԱՆՑՈՎ -  
ՀԱՏՎԱԾ «Բ»

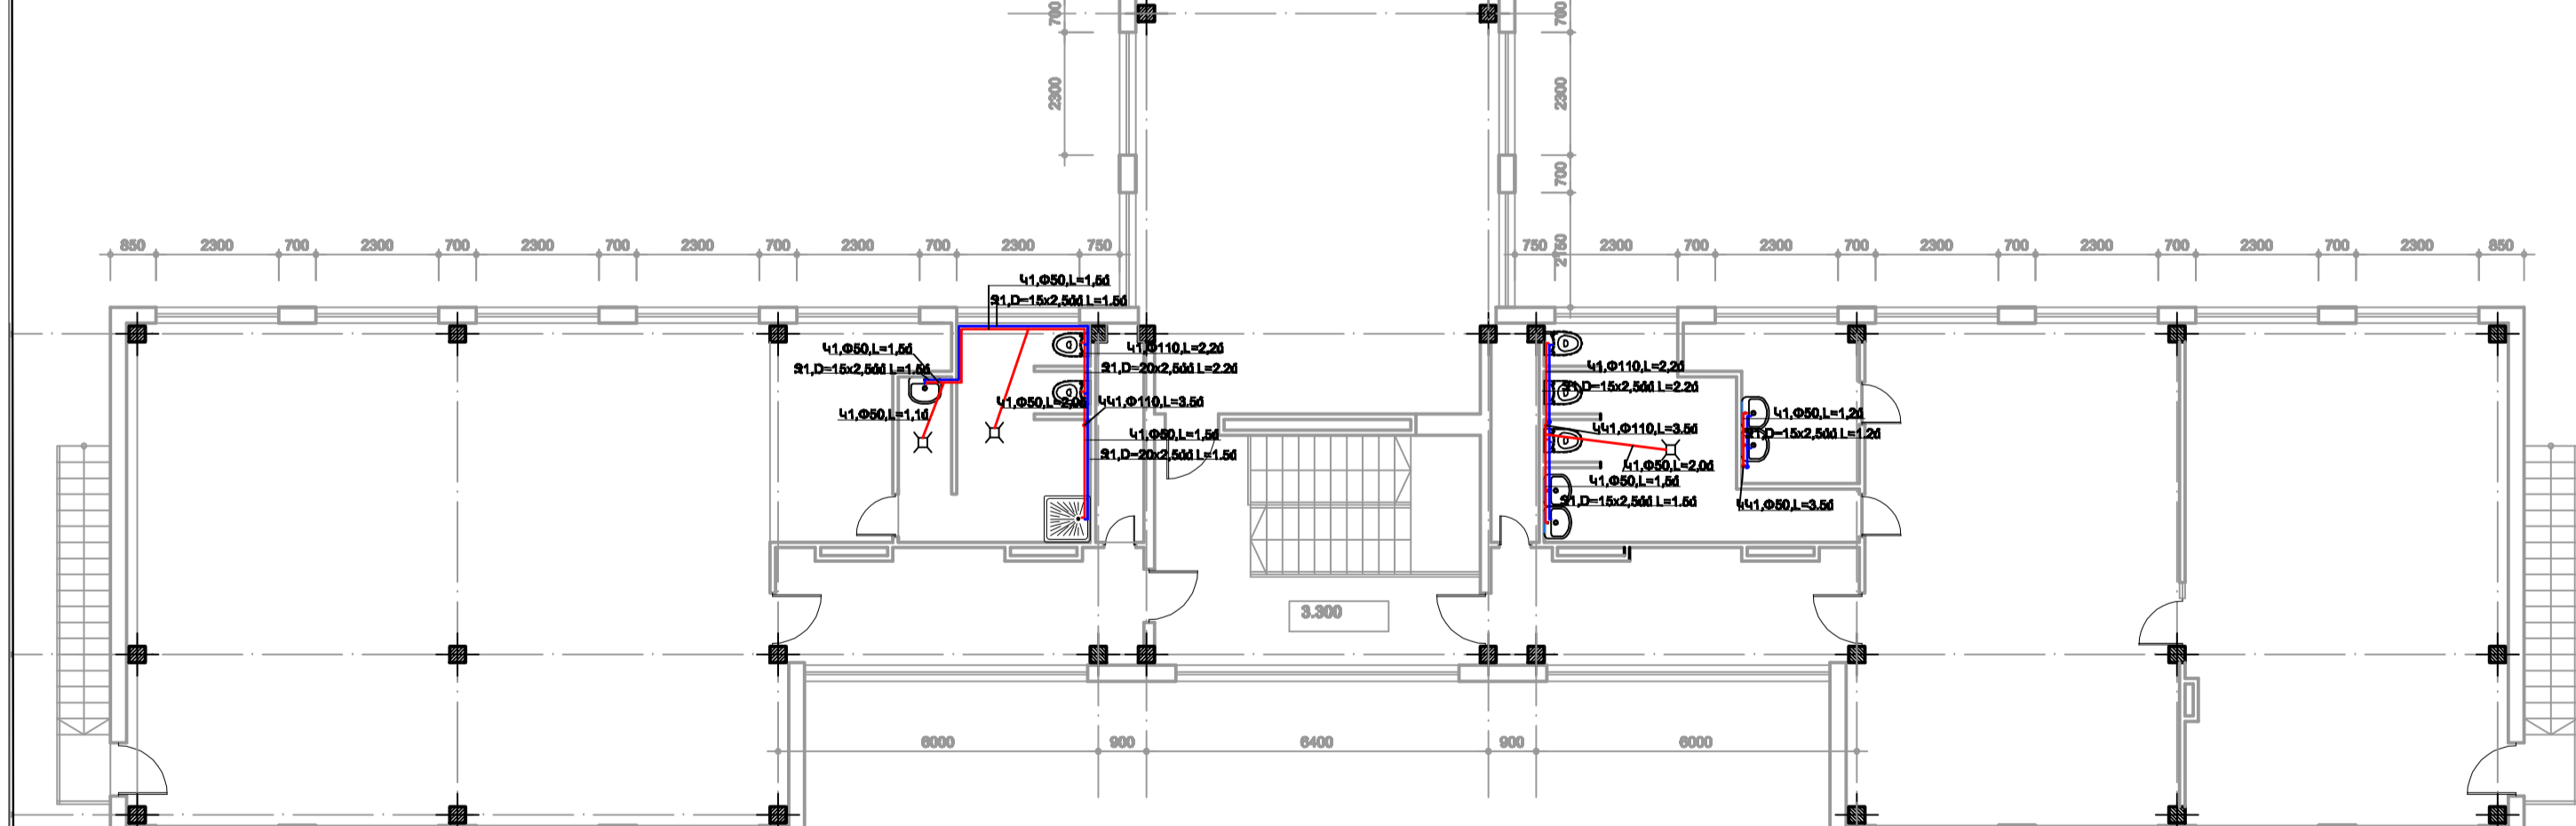

2-րդ ՀԱՐԿԻ ՀԱՏԱԿԱԳԻԾ ԶՐԱՄԱՏԱԿԱՐԱՐՄԱՆ ԵՎ ԿՈՅՈՒՐՈՒ ՑԱՆՑՈՎ -  
ՀԱՏՎԱԾ «Ա»



ԶՐԱՄԱՏ ԵՐԵՎԱՆ ԱՐԱՔԿԻՐ ԿԱՐԿԱԿԱՆ ԵՐԶԱՆԻ 7.25 ՄԱՆԿԱԳԱՐՄՈՒՄԵՅԻ				Պատվերի եթ- դուևՇՁԲ-14/43-1		
ՆԱԽԱԳԾԵՑ	Ա.ԳՈՒԼՈՅԱՆ	ԶՐԱՄԱՏԱԿԱՐԱՐՈՒՄ ԵՎ ԿՈՅՈՒՐ	ՓՈՒԱՆ	ԹԵՐԹ	ԹԵՐԹԵՐ	
		2-րդ ՀԱՐԿԻ ՀԱՏԱԿԱԳԻԾ ԶՐԱՄԱՏԱԿԱՐԱՐՄԱՆ ԵՎ ԿՈՅՈՒՐՈՒ ՑԱՆՑՈՎ ՍՆ:125	ԱՆ	3	4	
						«ՀԱՅԱՐԱՇԵՆ» ՍՊԸ

ՀՀ	ԱՇԽԱՏԱՆՔՆԵՐԻ ԵՎ ՆՅՈՒԹԵՐԻ ԱՆՎԱՆՈՒՄԸ,	ՉԱՓԻ ՄԻԱՎՈՐ	ԾԱՎԱԼ	ԾԱՆՈԹ ՈՒԹՅՈՒՆ
	<u>Սառը ջրամատակարարման ներքին ցանց</u>			
1.	Բետոնե նախապատրաստական շերտի քանդում h=100մմ	մ3	1,5	
2.	Պատերում անցքերի բացում D=50մմ	տեղ	7	
3.	Բետոնե նախապատրաստական շերտի իրականացում B7,5	մ3	1,5	
4.	Խողովակի ապամոնտաժում մինչև Φ57	զժ,մ	10	
5.	Խողովակի ապամոնտաժում մինչև Φ25	զժ,մ	45	
6.	Նույնը Φ15	զժ,մ	30	
7.	Ջրագազատար պողպատյա հակահրդեհային խողովակների մոնտաժում Φ57*3,5	զժ,մ	10	
8.	Մետաղապլաստե խողովակի տեղադրում Φ25մմ	մ	24	
9.	Նույնը Φ20	մ	54	
10.	Նույնը Φ15	մ	55	
11.	Փական Φ25	հատ	7	
12.	Փական Φ20	հատ	8	
13.	Փական Φ15	հատ	11	
14.	Լվացարանի տեղադրում	հատ	4	
15.	Մանկական լվացարանի տեղադրում	հատ	12	
16.	Մետաղապլաստե խողովակների ձևավոր մասեր	հատ	30	
17.	Ճկախողովակների տեղադրում	հատ	27	
18.	Ջրընդունիչ ծորակ-	հ-տ	30	
19.	Լողատակդիրի տեղադրում	հատ	2	
20.	Խոհանոցակոնքի տեղադրում երկտեղանի	հատ	12	
21.	Խողովակների մեկուսացում հանքային բամբակով և այլումինե թերթով	մ3	1,1	
22.	Շին աղբի բարձում և տեղափոխում 13կմ	տ	20	
23.	Ցանցի փորձարկում	մ	79,0	
	<u>Կոյուղու ներքին ցանց</u>			
1.	Բետոնե նախապատրաստական շերտի քանդում h=100մմ	մ3	2,5	
2.	Բետոնե նախապատրաստական շերտի իրականացում B7,5	մ3	2,5	
3.	Կոյուղու խողովակների ապամոնտաժում Φ110մմ տրամագծով	զմ	78	
4.	Նույնը Φ50մմ տրամագծով	զմ	65	
5.	Հոսակների տեղադ.	հ-տ	7	
6.	Նստակոնքի տեղադր. բաքով	հ-տ	4	
7.	Մանկական նստակոնքի տեղադր. բաքով	հ-տ	26	
8.	Կոյուղու պոլիվինիլքլորիդային խողովակների մոնտաժում Φ110	մ	100	
9.	Կոյուղու պոլիվինիլքլորիդային խողովակների մոնտաժում Φ50	մ	86	
10.	Պլաստմասե ձևավոր մաս.	հ-տ	50	

11.	Սիֆոնների տեղադրում	հ-տ	35	
12.	Մաքրիչ Φ110	հ-տ	15	
13.	Ստուգիչ Φ110	հ-տ	8	
14.	Ցանցի փորձարկում	զմ	186	
	<u>ԿՈՅՈՒՂՈՒ ԲԱՎԱՅԻՆ ՑԱՆՑ</u>			
1.	Ասֆալտե ծածկույթի քանդում	մ3	1,6	
2.	Խրամուղու փորում 3-րդ կարգի գրունտում ձեռքով	մ3	13	
3.	Գրունտի հետլիցք ձեռքով և տոմսում	մ3	9	
4.	Կոյուղու թուջե խողովակների ապամոնտաժում մինչև Φ200	զմ	10	
5.	Գոյություն ունեցող Ե/բ-ից կլոր դիտահորերի վերանորոգում D=1500մմ /2 հատ/	մ2	40	
6.	Կոյուղու պոլիվինիլքլորիդային խողովակների մոնտաժում Φ110	մ	10	
7.	Ավազի շերտի փռում խողովակների տակ	մ3	0,5	
8.	Խճի շերտի պատրաստում սալվածքի տակ h=10սմ	մ2	1	
9.	Ասֆալտի ծածկույթի իրականացում 4սմ խաշորահատիկ	մ2	0,4	
10.	Ասֆալտի ծածկույթի իրականացում 4սմ մանրահատիկ	մ2	0,4	
11.	Ցանցի փորձարկում	զմ	10	
12.	Ավելորդ գրունտի բարձում ձեռքով ա/ինքնաթափերի վրա	մ3	3,8	
13.	Նույնի տեղափոխում 13կմ	տմ	5,7	

ԵՐԵՎԱՆԻ ԲԱՊԱՔԻ ԱՐԱԲԿԻՐ ՎԱՐՉԱԿԱՆ ՇՐՋԱՆԻ Հ.25 ՄԱՆԿԱՊԱՐՏԵԶԻ ՀԻՄՆԱՆՈՐԳՈՒՄ				Պատվեր ԵՔ-ՊԸԱՇՉԲ-14/43-1		
				ՓՈՒԼ	ԹԵՐԹ	ԹԵՐԹԵՐ
				ԱՆ	4	4
<b>ՆԱԽԱԳԾԵՑ</b>	<b>Ա.ԳՈՒԼՈՅԱՆ</b>			<b>ԾԱՎԱԼՆԵՐԻ ՄԱՍՆԱԳԻՐ</b>		
				<b>«ՀԱԶԱՐԱՇԵՆ» ՍՊԸ</b>		


**ՀԻՄՆԱԿԱՆ ԶՕ ԼՐԱԿԱԶՄԻ ԱՇԽԱՏԱՆՔԱՅԻՆ ԳԾԱԳՐԵՐԻ ԱՍՓՈՓԱԳԻՐ**

ԹԵՐԹ	ԱՆՎԱՆՈՒՄԸ	ԾԱՆՈԹՈՒԹՅՈՒՆ
1	ԸՆԴՀԱՆՈՒՐ ՏՎՅԱԼՆԵՐ, ԲԱՑԱՏՐԱԳԻՐ, ԾԱԿԱԼՆԵՐԻ ՄԱՍՆԱԳԻՐ	ԶՕ-1
2	ԱՌԱՋԻՆ ՀԱՐԿԻ ՀԱՏԱԿԱԳԻԾ ԶԵՌՈՒՑՄԱՆ ՄԱՐՏԿՈՑՆԵՐՈՎ ԵՎ ՕԴԱՓՈՒՆՈՒԹՅԱՆ Ա-1 ՀԱՄԱԿԱՐԳՈՎ Մ1:125, ՕԴԱՓՈՒՆՈՒԹՅԱՆ ՄԻՆԵՄԱ	ԶՕ-2
3	2-ՐԴ ՀԱՐԿԻ ՀԱՏԱԿԱԳԻԾ ԶԵՌՈՒՑՄԱՆ ՄԱՐՏԿՈՑՆԵՐՈՎ Մ1:125	ԶՕ-3

**ԲԱՑԱՏՐԱԳԻՐ**

ԵՐԵՎԱՆ ՔԱՂԱՔԻ ԱՐԱՔԿԻՐ ՎԱՐՉԱԿԱՆ ՇՐՋԱՆԻ Հ.25 ՄԱՆԿԱՊԱՐՏԵԶԻ ԽՈՂԱՆՈՑՈՒՄ ԵՎ ԱՇԽԱՏԱՆՔԱՅԻՆ ԱՍՓՈՓԱԳԻՐԻ ԱՐՏԱԾՄԱՆ ՀԱՄԱԿԱՐԳ: ԽՈՂԱՆՈՑԻՑ ՕՐԸ ԱՐՏԱԾՎՈՒՄ Է ԿԱՆԱԼԱՅԻՆ ՕԴԱՓՈՒՆԻՉՆԵՐՈՎ: ԱՇԽԱՏԱՆՔԱՅԻՆ ԱՍՓՈՓԱԳԻՐԻ ԱՇԽԱՏԱՆՔԱՅԻՆ ԳՈՅՈՒԹՅՈՒՆ ՈՒՆԵՑՈՂ ԶԵՌՈՒՑՄԱՆ ՑԱՆՑԻ ԱՊԱՄՈՆՏԱԺՈՒՄ ԵՎ ՆՈՒՅՆԻ ՄՈՆՏԱԺՈՒՄ:

ՊԱՅՄԱՆԱԿԱՆ ՆՇԱՆՆԵՐ

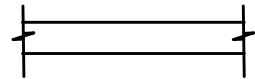

**ՕՐԱՏԱՐ**



**ԶԵՌՈՒՑՄԱՆ ՄԱՐՏԿՈՑ**

N N	ԱՆՎԱՆՈՒՄԸ	ՉԱՓԸ	ՉԱՓՄԱՆ ՄԻԱԿՈՐ	ՔԱՆԱԿ
<b>ՕԴԱՓՈՒՆՈՒԹՅԱՆ Ա-1 ՀԱՄԱԿԱՐԳ</b>				
1	ՕՐԱՏԱՐ ԹԻՆԿԱՊԱՏ ԹԻԹԵՂԻՑ $\delta=0.5$ ՄՄ	d=200	ԳՍ	8
2	ԱՆՔԲԵՐԻ ԲԱՑՈՒՄ ՕՐԱՏԱՐՆԵՐԻ ՀԱՄԱՐ	d=200	ՀԱՏ	2
3	ԱՐԱԿԱՆԱՑՈՒՑԻՉ	d=315, L=400	ՀԱՏ	1
4	ԹԻՆԿԱՊԱՏ ԹԻԹԵՂԻՑ ԳՈԳՆՈՑ ՍԱԼՕՋԱՆԻ ՎՐԱ 1500x900		ՀԱՏ/Մ <sup>2</sup>	1/2.0
5	ԿԱՆԱԼԱՅԻՆ ՕՐԱՓՈՒՆԻՉ	L=800մ <sup>3</sup> /ժամ	ՀԱՏ	1
5	ԿԵՆՑԱՂԱՅԻՆ ՕՐԱՓՈՒՆԻՉ		ՀԱՏ	1
<b>ԶԵՌՈՒՑՄԱՆ ՀԱՄԱԿԱՐԳ</b>				
	ԶԵՌՈՒՑՄԱՆ ՄԱՐՏԿՈՑՆԵՐԻ ԱՊԱՄՈՆՏԱԺՈՒՄ ԵՎ ՄՈՆՏԱԺՈՒՄ		ԿՈՄՊ	203
	ԶԵՌՈՒՑՄԱՆ ԽՈՂՈՎԱԿՆԵՐԻ ԱՊԱՄՈՆՏԱԺՈՒՄ ԵՎ ՄՈՆՏԱԺՈՒՄ		Ս	1136
	ՊՈՒԿՐՈՊԻԼԵՆԱՅԻՆ ԽՈՂՈՎԱԿՆԵՐԻ ՄՈՆՏԱԺՈՒՄ $\phi 20$ ՄՄ		Ս	50
	ՆՈՒՅՆԸ $\phi 15$ ՄՄ		Ս	50

ԵՐԵՎԱՆ ՔԱՂԱՔԻ ԱՐԱՔԿԻՐ ՎԱՐՉԱԿԱՆ ՇՐՋԱՆԻ Հ.25 ՄԱՆԿԱՊԱՐՏԵԶԻ ՀԻՄՆԱՆՈՐՈՂՈՂԻՄ				Պատվեր եՔ-ՊԸԱՇԶԲ-14/43-1			
ՏՆՕՐԵՆ	Գ. ՀԱԿՈՔՅԱՆ			ԶԵՌՈՒՑՈՒՄ ԵՎ ՕԴԱՓՈՒՆՈՒԹՅՈՒՆ	ՓՈՒԼ	ԹԵՐԹ	ԹԵՐԹԵՐ
ՆԳՅ	Տ. ՀԱԿՈՔՅԱՆ				ԱՆ	1	3
ՆԱԽԱԳԾԵՑ	Ա. ԳՈՒԼՈՅԱՆ				«ՀԱԶԱՐԱՇԵՆ» ՍՊԸ		
				ԸՆԴՀԱՆՈՒՐ ՏՎՅԱԼՆԵՐ, ԲԱՑԱՏՐԱԳԻՐ, ԾԱԿԱԼՆԵՐԻ ՄԱՍՆԱԳԻՐ			



