
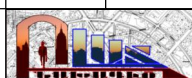


Ա Ն Վ Ա Ն Ա Ց Ա Ն Կ


Հ/Հ	ԱՆՎԱՆՈՒՄ	ԹԵՐԹ
1	ԳԼԽԱԹԵՐԹ	ՃՇ-1
2	ԻՐԱՎԻՃԱԿԱՅԻՆ ՀԱՏԱԿԱԳԻԾ; ԳԼԽԱՎՈՐ ՀԱՏԱԿԱԳԻԾ	ՃՇ-2
3	ՃԱԿԱՏԻ ԴՐՎԱԳՆԵՐ (ՉԱՓԱԳՐՈՒԹՅՈՒՆ)	ՃՇ-3
4	ՃԱԿԱՏԻ ԴՐՎԱԳ (ՆԵՐԿԱ ՎԻՃԱԿ ԵՎ ԱՌԱՋԱՐԿ)	ՃՇ-4
5	ԾԱՎԱԼԱՑԱՆԿ, ՖՐԱԳՍԵՆՏՆԵՐ 1,2	ՃՇ-5

ԲԱՑԱՏՐԱԳԻՐ

Արդի դրությամբ Ամիրյան փողոցի N 24 շենքի ամբողջ գլխավոր ճակատը աղտոտվածության պատճառով կորցրել է իր գունային զամման, նկատվում են քայքայված և քանդված տեղամասեր:
Նախագծի մշակումն ուղղված է շենքի ճակատի ճարտարապետական արտահայտչականության վերականգնմանը, բարելավմանը և տեխնիկական վիճակի կարգավորմանը:


ՏՆՕՐԵՆ	Ա.ԲԱԲԱՅԱՆ		Ք. ԵՐԵՎԱՆ, ԿԵՆՏՐՈՆ ՎԱՐՉԱԿԱՆ ՇՐՋԱՆ, ԱՄԻՐՅԱՆ ՓՈՂ. Հ. 24 ՇԵՆՔԻ ՖԱՍԱԴԻ ԸՆԹԱՑԻԿ ՆՈՐՈԳՄԱՆ ՆԱԽԱԳԻԾ			
ՆԳՃ	Հ.ԲՎԴՈՅԱՆ		ՃԱՐՏԱՐԱՊԵՏԱՇԻՆԱՐԱՐԱԿԱՆ ՄԱՍ		ՓՈՒԼ ԱՆ	ԹԵՐԹ ՃՇ-1
			ԳԼԽԱԹԵՐԹ			«ԲԱԲԱՅԱՆ-ԼՍՏ ՆԱԽԱԳԻԾ» ՍՊԸ

ԻՐԱԿԻՏԱԿԱՆ ԳՆԱՎԱԿՐԻՑ ԱՆՈՒՄ 1:2000

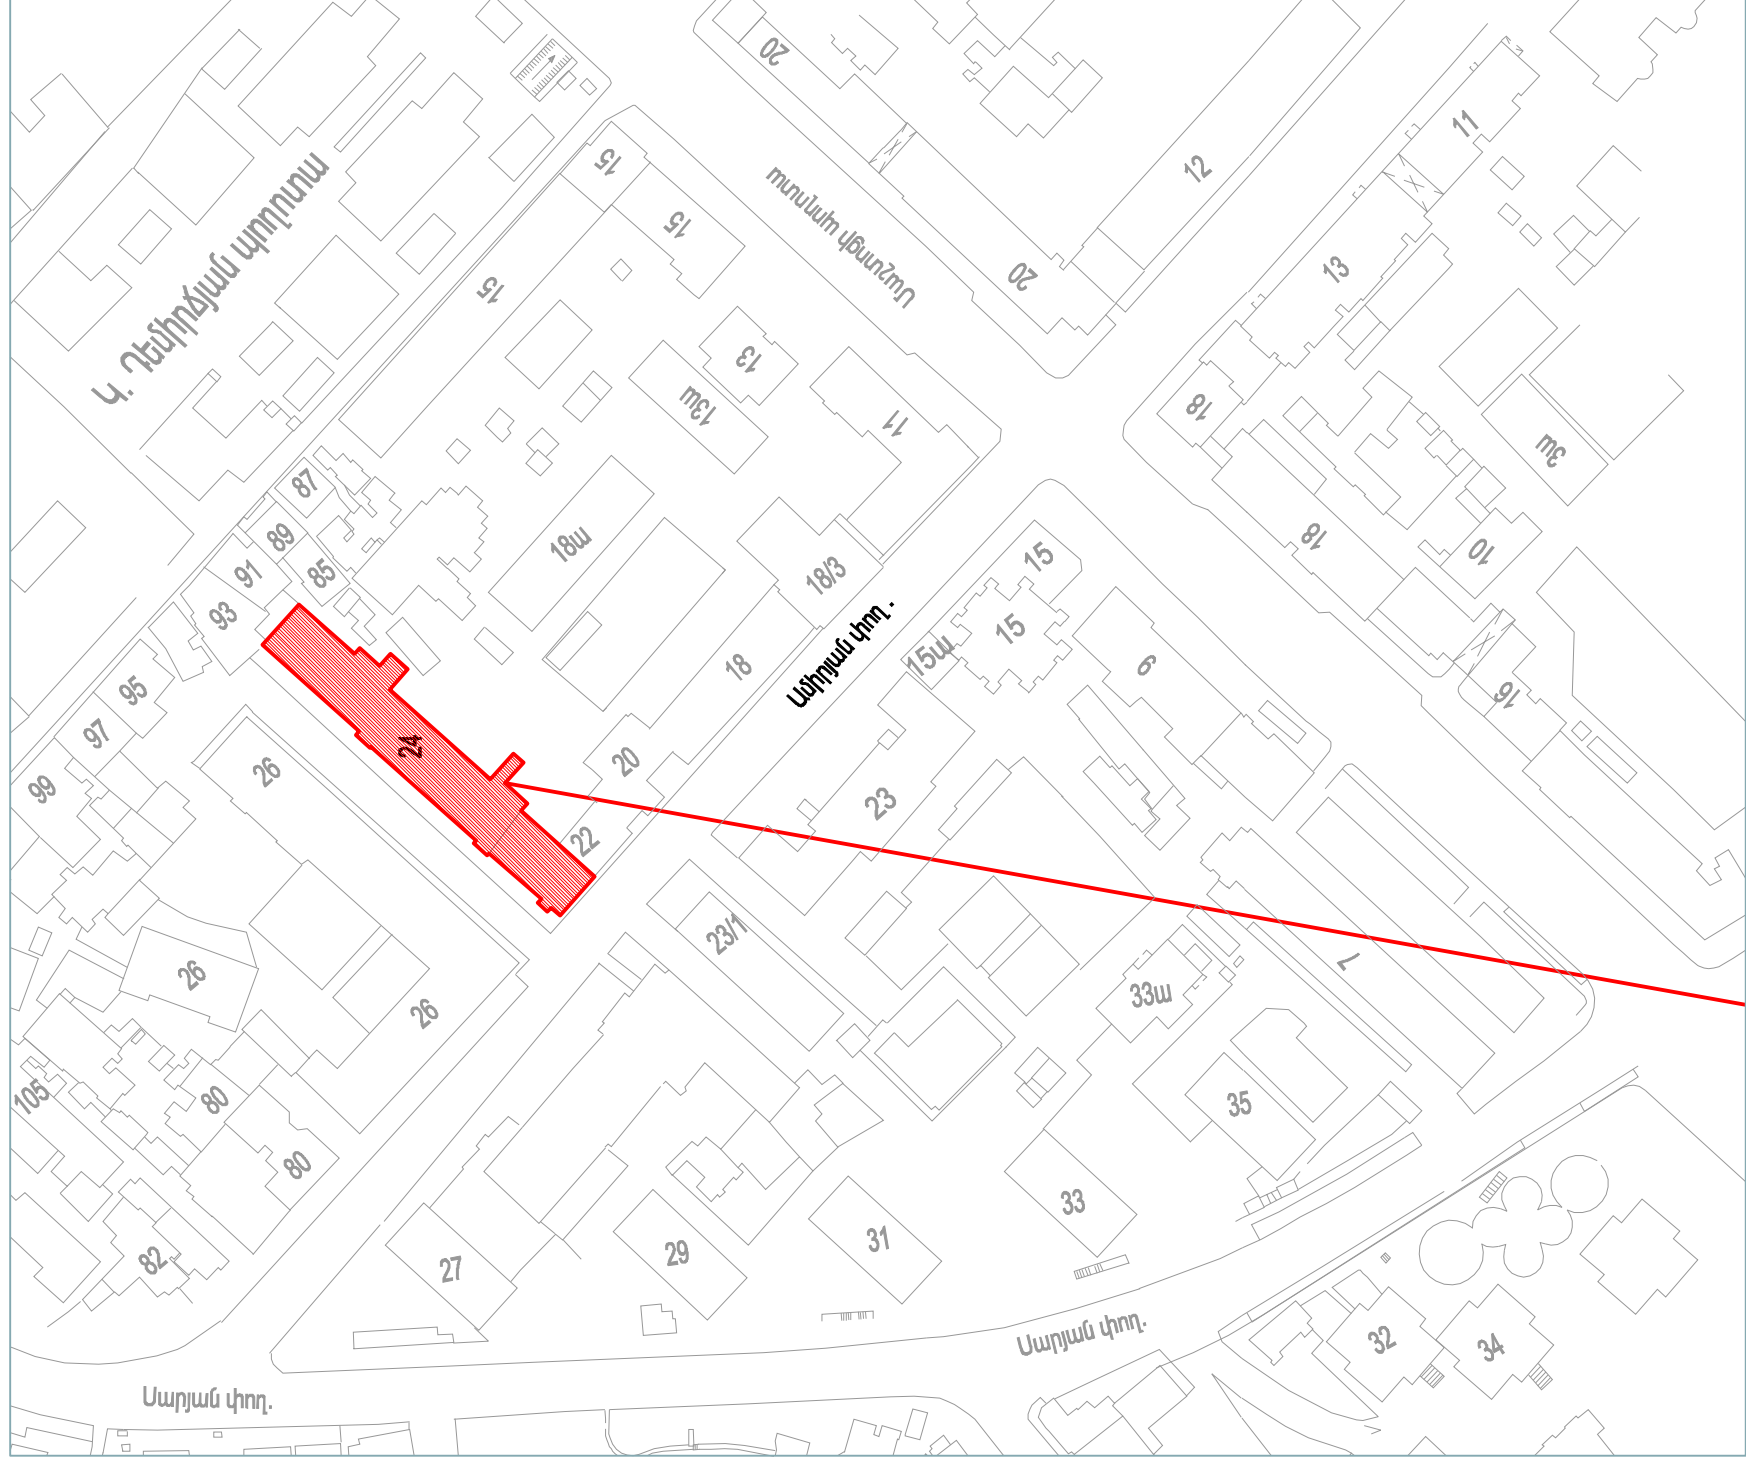

ԿԵՆՏՐՈՆ ՎԱՐՉԱՎԱԿԱՆ ՇՐՋԱՆ, ԱՄԻՐՅԱՆ ՓՈՂ. Գ. 24 ՇՆՆՔ

ԳԼԽԱՎՈՐ ԳՆԱՎԱԿՐԻՑ ԱՆՈՒՄ 1:1000

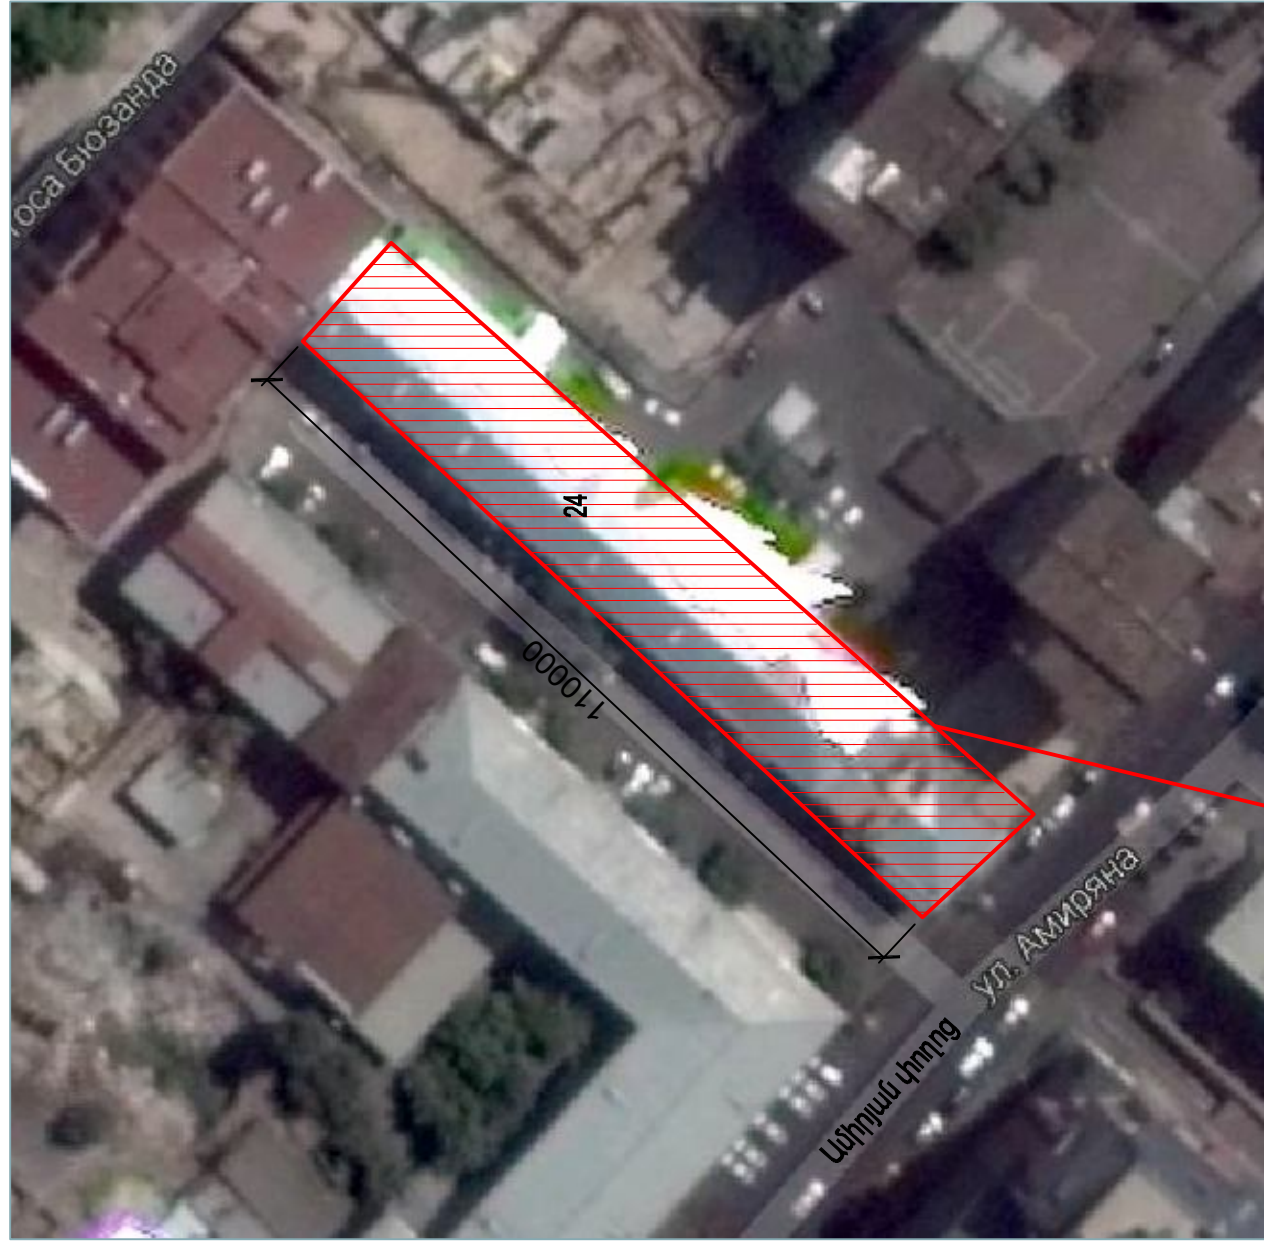







ԿԵՆՏՐՈՆ ՎԱՐՉԱՎԱԿԱՆ ՇՐՋԱՆ, ԱՄԻՐՅԱՆ ՓՈՂ. Գ. 24 ՇՆՆՔ

ՏՆՕՐԵՆ	Ա. ԲԱՐՍԵՍՅԱՆ	Ք. ԵՐԵՎԱՆ, ԿԵՆՏՐՈՆ ՎԱՐՉԱՎԱԿԱՆ ՇՐՋԱՆ, ԱՄԻՐՅԱՆ ՓՈՂ. Գ. 24 ՇՆՆՔԻ ԳՆԱՎԱԿՐԻՑ ԵՆՁՆԵՐԻ ԵՆՁՆԵՐԻ ԿՆՏՐՈՆԱԿԱՆ ԳՆԱՎԱԿՐԻՑ	ՓՈՒԼ	ԹԵՐԹ	ԹԵՐԹԵՐ
ՆԳԵ	Գ. ԲՈՒՐՅԱՆ		ԱՆ	ՃՇ-2	5
			ՃԱՐՏԱՐՈՒԹՅԱՆ ԿՈՄՍՊՈՒԾ		
			ԻՐԱԿԻՏԱԿԱՆ ԳՆԱՎԱԿՐԻՑ:		
			ԳԼԽԱՎՈՐ ԳՆԱՎԱԿՐԻՑ		



«ՎԱՐՉԱՎԱԿԱՆ ԳՆԱՎԱԿՐԻՑ» ԿՈՄ

ՃԱԿԱՏԻ ՂՐՎԱԳՆԵՐ (ՃԱՓԱԳՐՈՒԹՅՈՒՆ)

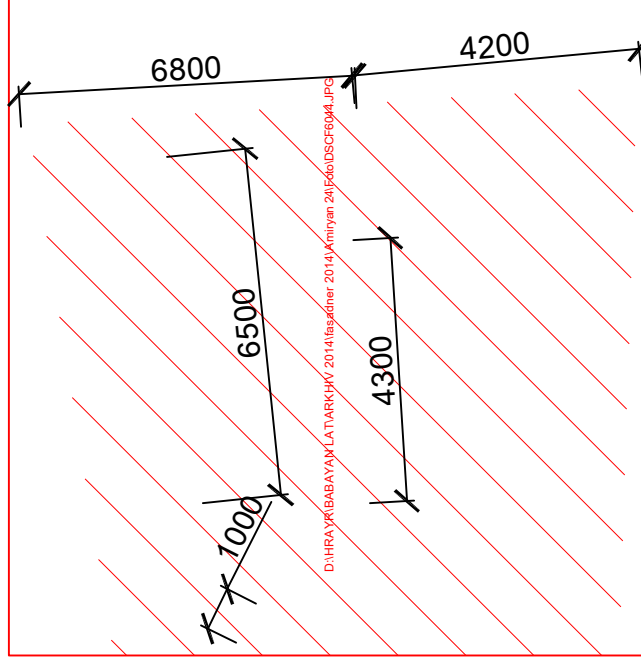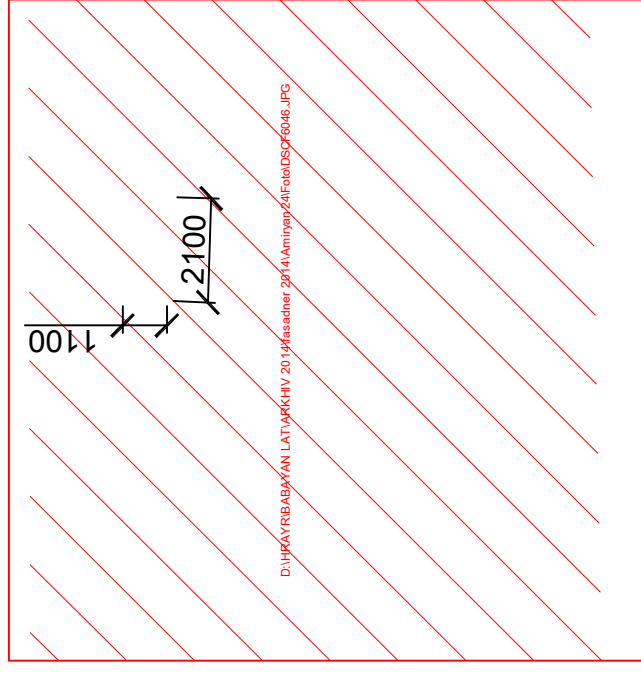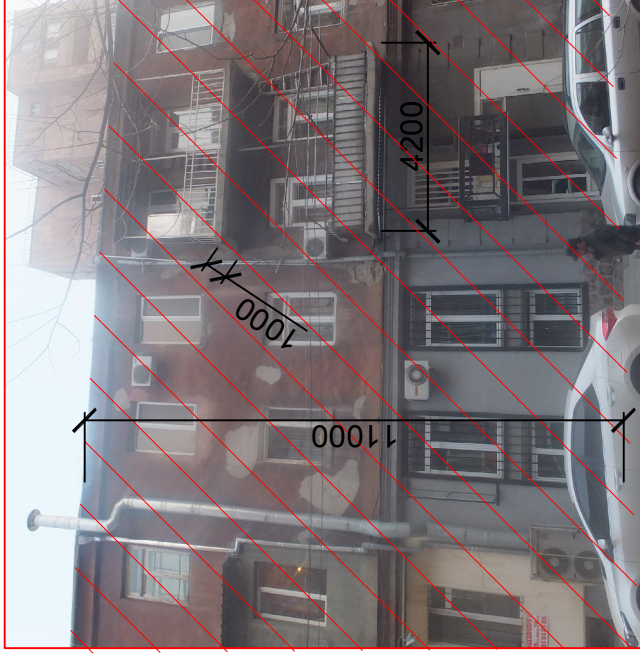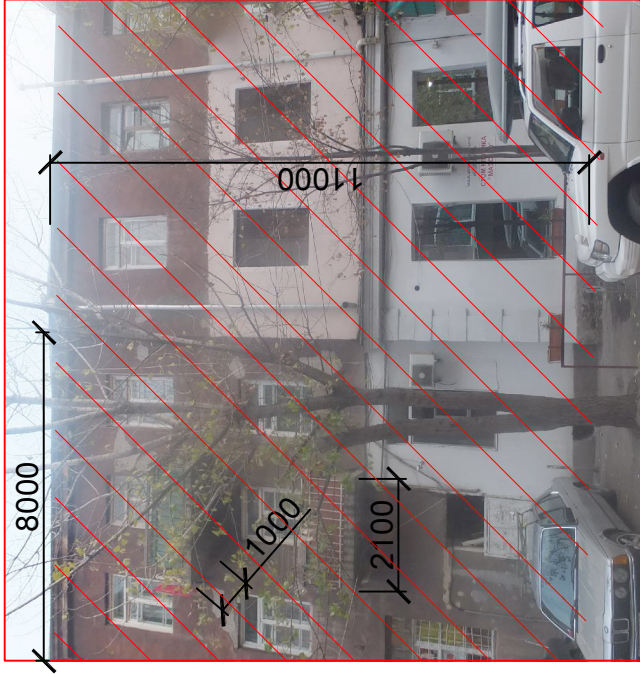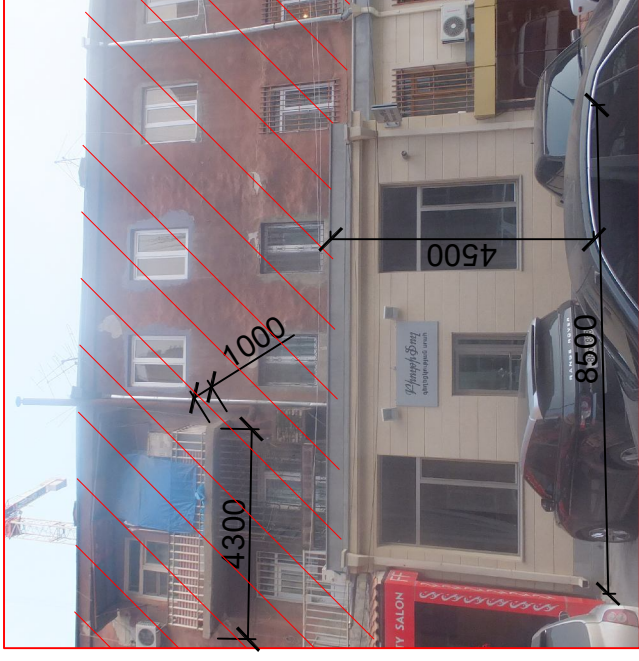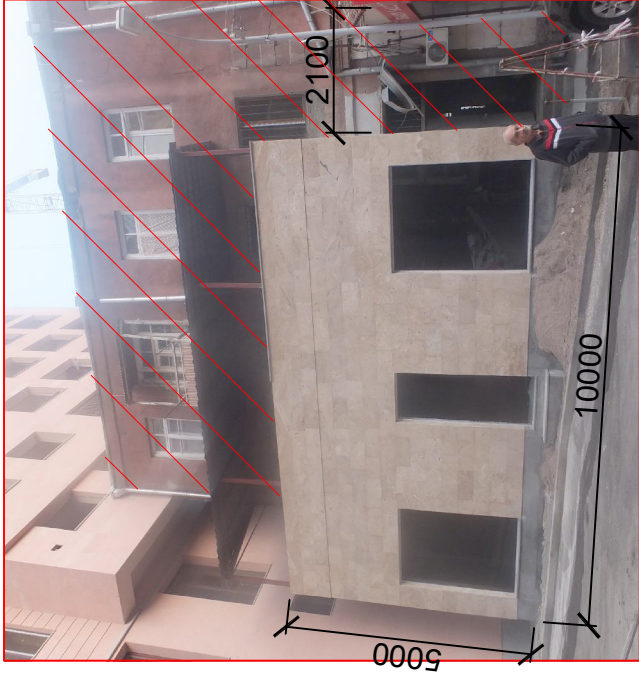

ՎԵՐԱՆՍՊՐԻՆԻՆԵՐ ԲԱՏՎԱԾՆԵՐ

ՏՆՕՒՄԸ	Ա. ԲԱՐԱԿՅԱՆ	Ք. ԵՆԻՎԱՆ, ԿԵՆՏՐՈՆ ՎԱՐՉՎԱԿԱՆ ՇՐՋԱՆ, ԱՄԻՐՅԱՆ ՓՈՒ. 3. 24	ՓՈՒԼ	ԹԵՐԹԵՐ	ԹԵՐԹԵՐ
ՆԳԵ	Հ. ԲՈՒՌՅԱՆ	ՇՆՆԵՔԻ ՖԱՄԻԼԻ ԸՆԹԱՑՏԻԿ ՆՈՐԴՈՒՄԱՆ ՆԱԽԱԳԻԾ	ԱՆ	ՃՇ-3	5
		ՃԱՐՏԱՐՈՒՄԵՏԱՇՆԱՐԱՐՈՒՄԿԱՆ ԱՍՊ			
		ՃԱԿԱՏԻ ՂՐՎԱԳՆԵՐ (ՃԱՓԱԳՐՈՒԹՅՈՒՆ)			
					«ԲԱՐԱԿՅԱՆ-ԱՆՆԱԽԱԳԻԾ» ՍՊԸ


ԾԱՎԱԼԱՑԱՆԿ

ԱՄԻՐՅԱՆ 24


Օբյեկտի հասցեն

ԳԳ	ՑՈՒՑԱՆԻՇԻ ԱՆՎԱՆՈՒՄԸ	ՓԱՍՏԱՑԻ ԻՐԱՎԻՏՎԱԿ	ԱՇԽԱՏԱՆՔՆԵՐԻ ԾԱՎԱԼ
1	շենքի գործառնական նշանակությունը	բնակելի	_____
2	շենքի հարկայնությունը	3 հարկ	187
3	ճակատների պարամետրերը, երեսապատված նյութը, գույնային զաննան	ճակատի ընդհանուր երկարությունը 110.0 փ/ն, բարձրություն 11ն, ց/ա սվաղ և քարե երեսապատում	_____
4	ճակատների փաստացի վիճակը տեխնիկական եզրակացություն	Ամբողջ շենքի ճակատը արտոտվածության պատճառով կորցրել է իր գունային զաննան, նվազում են քայքայված և քանդկած տեղանաներ	_____
ԳԳ	ՆԱԽԱՏԵՍՎՈՂ ԱՇԽԱՏԱՆՔՆԵՐ		_____
1	հարթ պատային մակերեսի ց/ա սվաղ (մ2)	_____	_____
2	հարթ պատային մակերեսի վերամորթում ց/ա սվաղով (մ2)	_____	187
3	ամհարթ պատային մակերեսի ց/ա սվաղ (մ2)	_____	_____
4	ամհարթ պատային մակերեսի վերամորթում ց/ա սվաղով (մ2)	_____	1076
5	հարթ պատային մակերեսի ծեփամածկում և ներկում (ֆաստային ներկ) (մ2)	_____	_____
6	ամհարթ պատային մակերեսի ծեփամածկում և ներկում (ֆաստային ներկ) (մ2)	_____	_____
7	տրբատաշ քարե շարվածքի հղկում մաքրում (ողկաթուղթ կամ մետաղյա խոզանակ) (մ2)	_____	8
8	քուրբատաշ քարե շարվածքի հղկում մաքրում (ողկաթուղթ կամ մետաղյա խոզանակ) (մ2)	_____	_____
9	տրբատաշ քարե շարվածքի լվացում, հատուկ լուծույթների օգտագործմամբ (մ2)	_____	45
10	քուրբատաշ քարե շարվածքի լվացում, հատուկ լուծույթների օգտագործմամբ (մ2)	_____	_____
11	պատային մակերեսների ց/ա սվաղի քանդում (մ2)	_____	_____
12	լոջաների վերամորթում ց/ա սվաղով (մ2)	_____	_____
13	լոջաների ծեփամածում և ներկում (ֆաստային ներկ) (մ2)	_____	_____
14	բարձակային պատշգամբների վերամորթում ց/ա սվաղով (մ2)	_____	30
15	բարձակային պատշգամբների ծեփամածում և ներկում (ֆաստային ներկ) (մ2)	_____	98
16	բետոնե բազիլիթների և բետոնե բալխախնների վերամորթում ց/ա սվաղով (մ2)	_____	3
17	բետոնե բազիլիթների և բետոնե բալխախնների ծեփամածում և ներկում (ֆաստային ներկ) (մ2)	_____	12
18	մետաղական ճաղաշարի ներկում (յուղաներկ) (մ2)	_____	147
19	կամարանցումի վերամորթում ց/ա սվաղով (մ2)	_____	_____
20	կամարանցումի ց/ա սվաղ (մ2)	_____	_____
21	կամարանցումի ծեփամածում և ներկում (ֆաստային ներկ) (մ2)	_____	_____
22	ճարտարապետական ղեկորի վերամորթում ց/ա սվաղով (մ2)	_____	27
23	ճարտարապետական ղեկորի ծեփամածում և ներկում (ֆաստային ներկ) (մ2)	_____	95
24	կտրոված քարե ճարտարապետական ղեկորի վերակազմում (մ2)	_____	_____
25	քարե ճարտարապետական ղեկորի հղկում մաքրում (ողկաթուղթ, մետաղյա խոզանակ կամ ավազաշիթ) (մ2)	_____	3
26	քարե ճարտարապետական ղեկորի լվացում, հատուկ լուծույթների օգտագործմամբ (մ2)	_____	15
27	շքամուտքի դռների ներկում (յուղաներկ) (մ2)	_____	_____
28	շքամուտքի դռների փոխարինում մետաղական դռներով (մ2)	_____	_____
29	շքամուտքի փայտե պատուհանների փոխարինում մետաղապատե պատուհաններով (մ2)	_____	_____
29	ա. բացվող մաս (մ2)	_____	_____
29	բ. չբացվող մաս (մ2)	_____	_____
30	բացվածքների կողային պատերի (շեփերի) զաջի սվաղ (մ2)	_____	_____
31	բացվածքների կողային պատերի (շեփերի) ներկում (մ2)	_____	_____
32	կտրոված քարերի վերակազմում (մ2)	_____	1076
33	սվաղված պատային մակերեսի նախնական լվացում քրի շթով (մ2)	_____	_____
վզքճցոտտովշմ 11մ			_____

ՖՐԱՎԱՅԵՆՑ 1

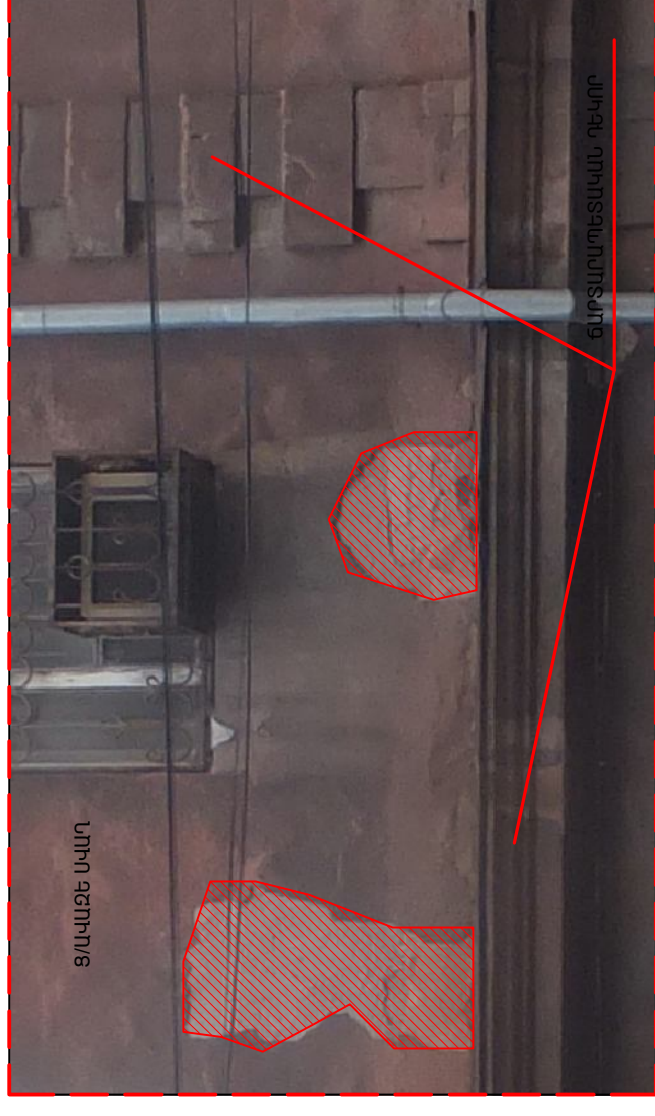

ՖՐԱՎԱՅԵՆՑ 2

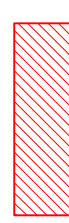

ԱՌՎԱԿԵԼ ՇԱՏ ՎԵՍԱՎԱԾ ՉԱՏՎԱԾՆԵՐ

ՏՆՕՐԵՆ	Ա. ԲԱՐԱՍՅԱՆ	Ք. ԵՐԵՎԱՆ, ԿԵՆՏՐՈՆ ՎԱՐՉՎԱԿԱՆ ՇՐՋԱՆ, ԱՄԻՐՅԱՆ ՓՈՂ. Գ. 24	ՓՈՒԼ	ԹԵՐԹ	ԹԵՐԹԵՐ
ՆԳԵ	Գ. ԲՈՒԴՅԱՆ	Շենքի ֆաստի ԸՆԹԱՑԻԿ ՆՈՐԴԱՅԱՆ ՆԱԽԱԳԻԾ	ԱՆ	ՃՇ-5	5
		ՃԱՐՏԱՐԱՄԵՏԱՇԽԱՐԱՐԱՐԱԿԱՆ ՍՍԱ			
		ԾԱՎԱԼԱՑԱՆԿ, ՖՐԱՎԱՅԵՆՑՆԵՐ 1,2			
					«ԲԱՐԱՍՅԱՆ-ԱՍՆԱԿԻԾ» ԿՄԸ