


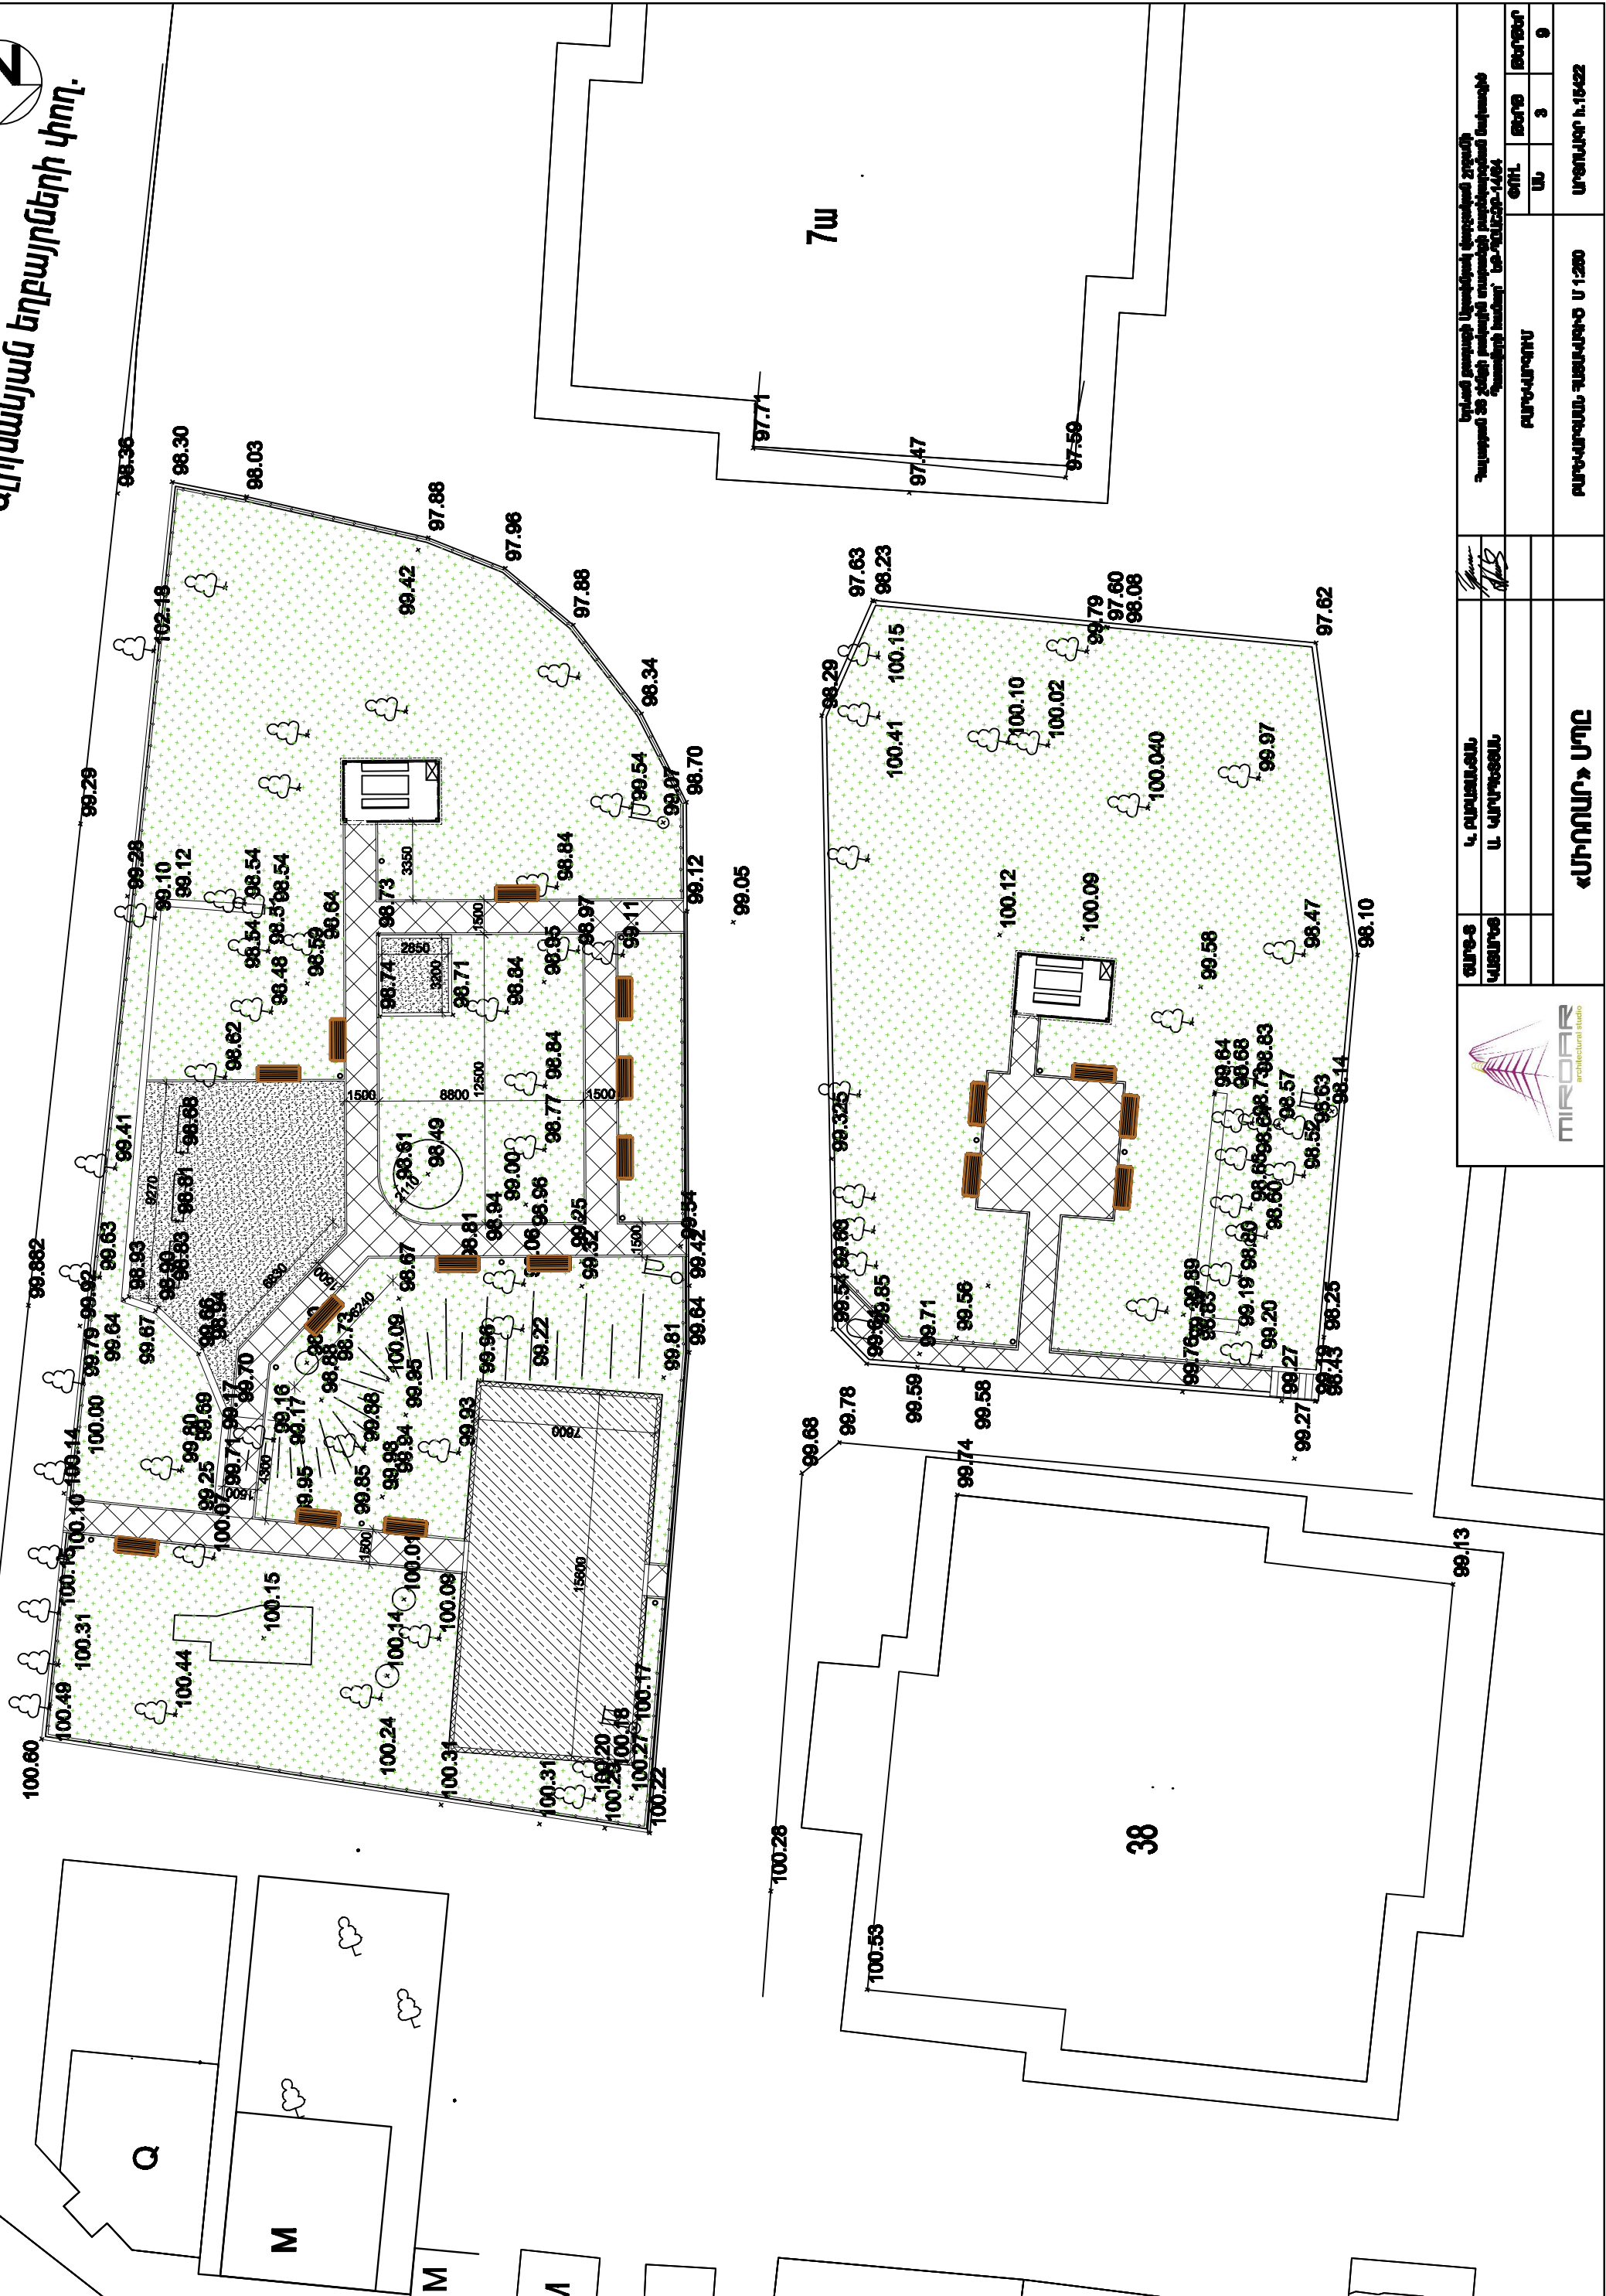

Ալիխանյան եղբայրների փող.

ԲԱՐԵՎԱՐԳԱՆ ՉՏԱԿԱԳԻԾ Ս 1:250




