
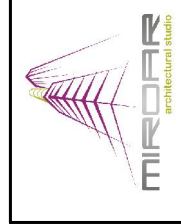


# ԽԱՂԱՅՐԱԴԱՐԱՎԻ ՑԱՆԿԱՊԱՏ

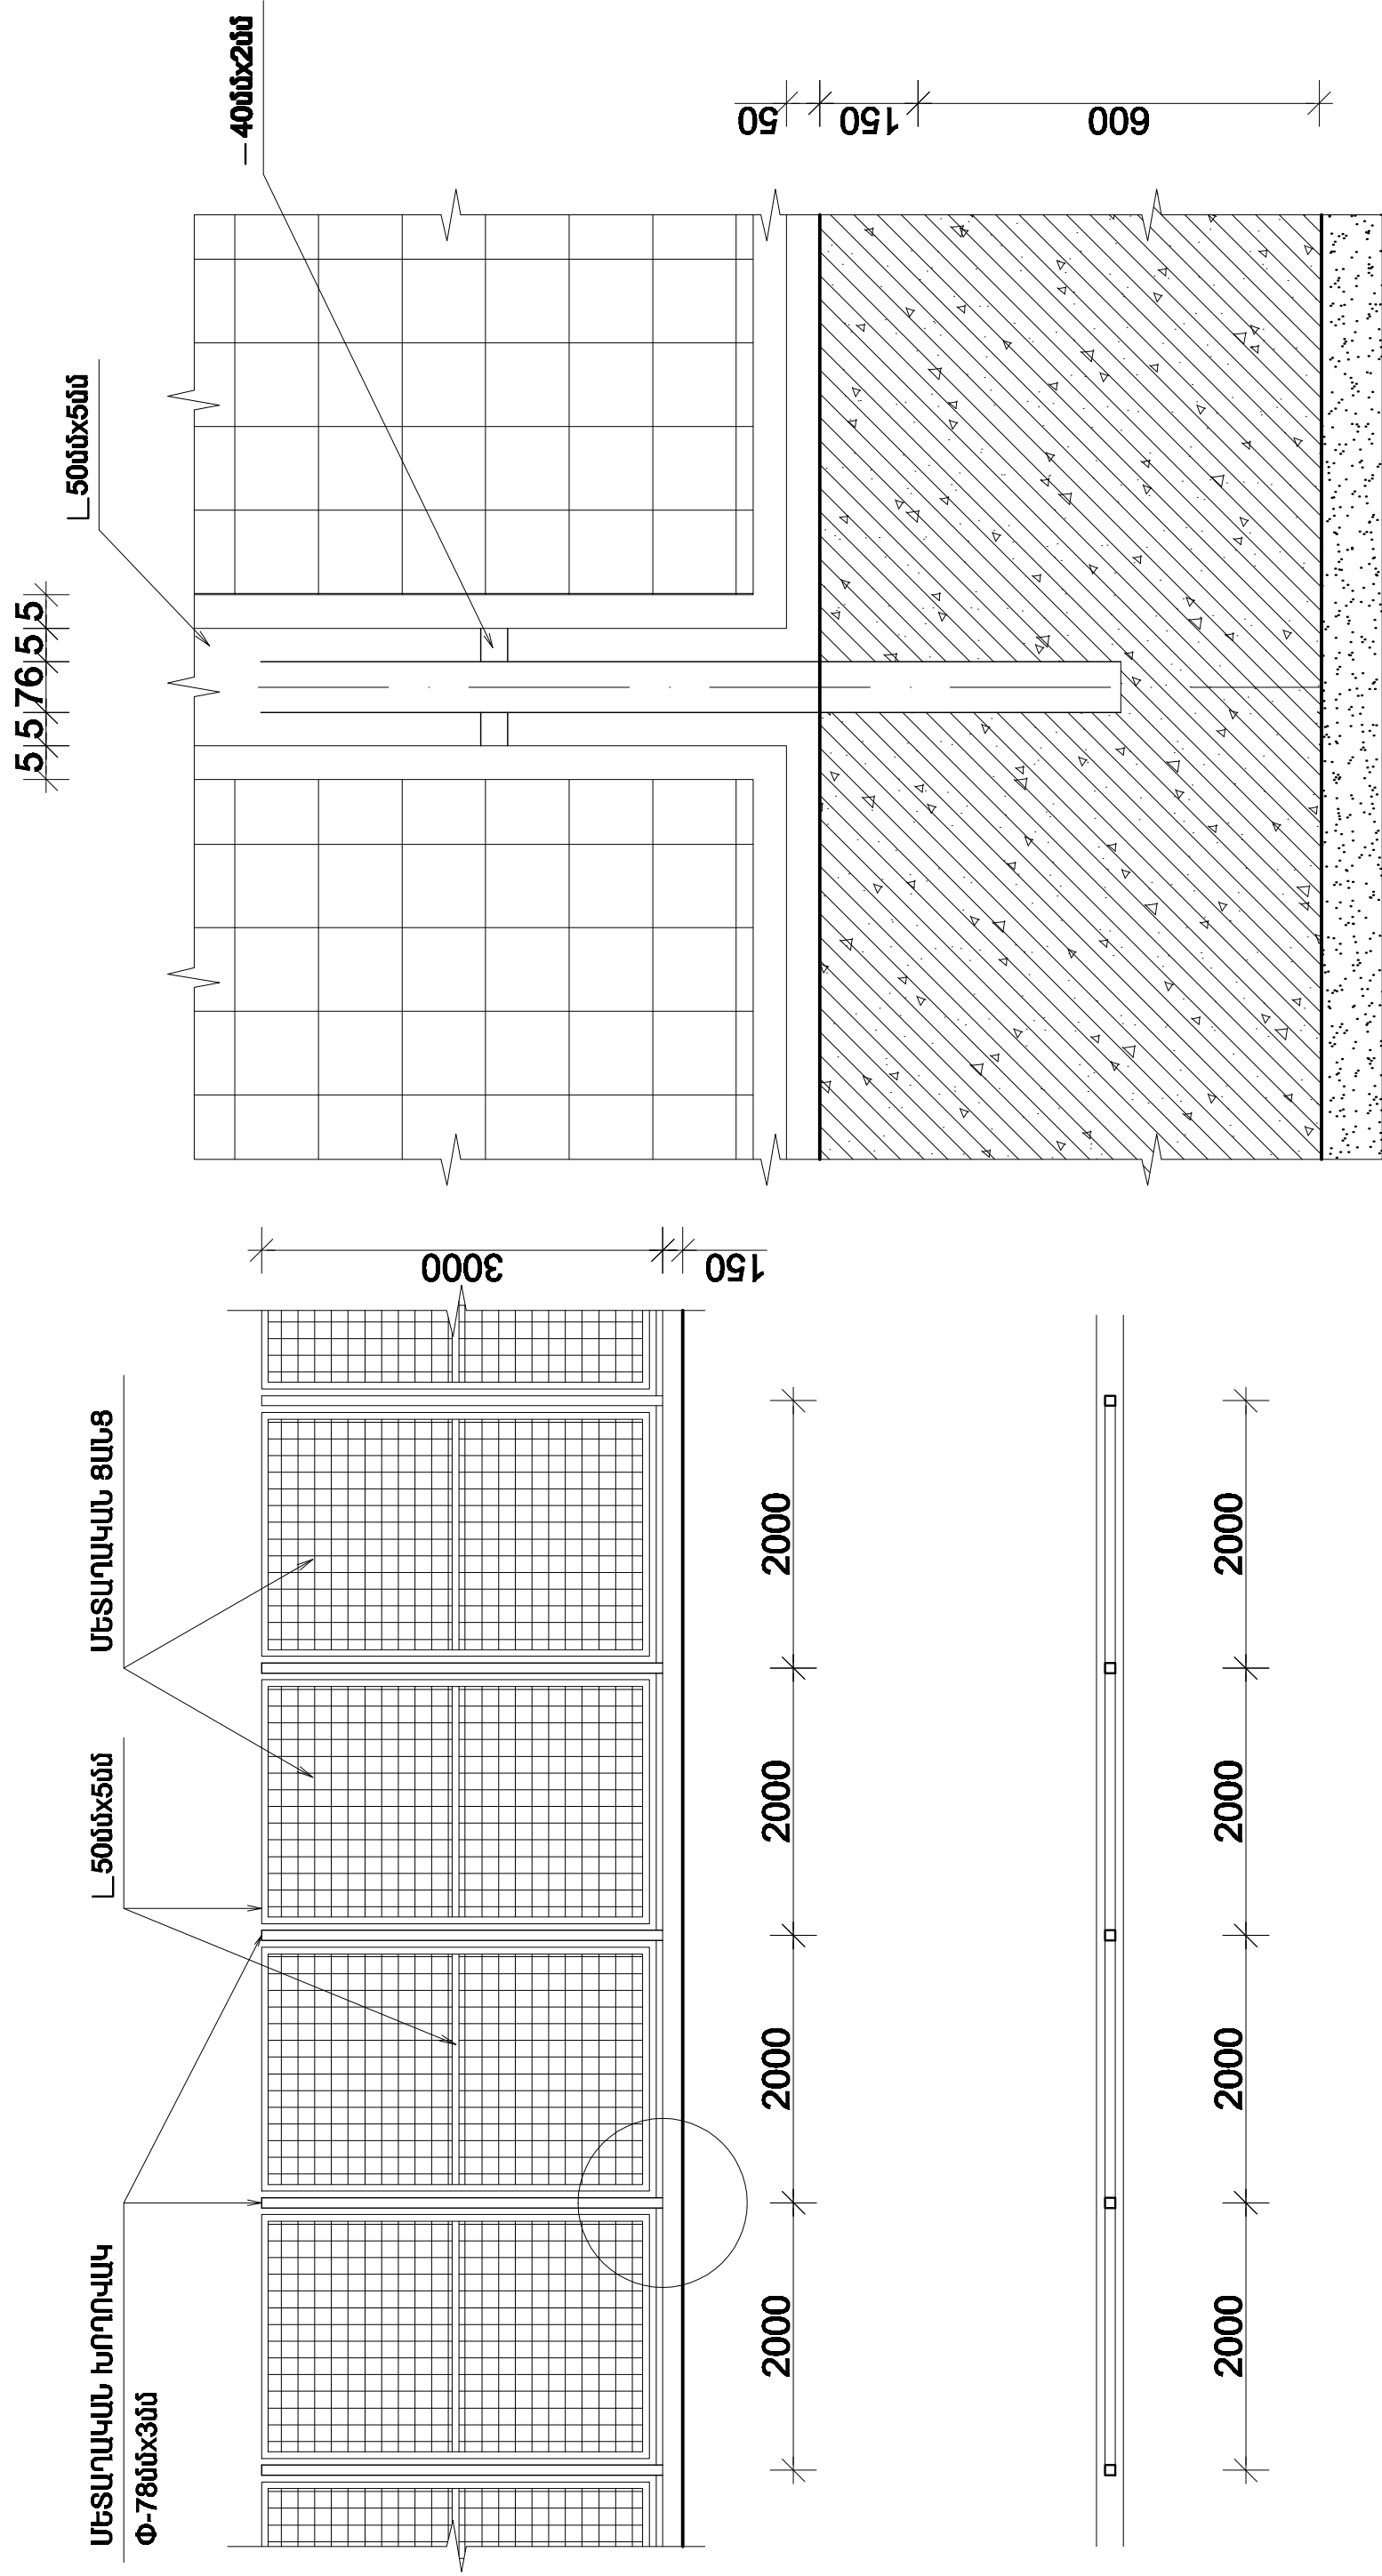

