## ՄԵՏԱՂԱԿԱՆ ՃԱՂԱՇԱՐ

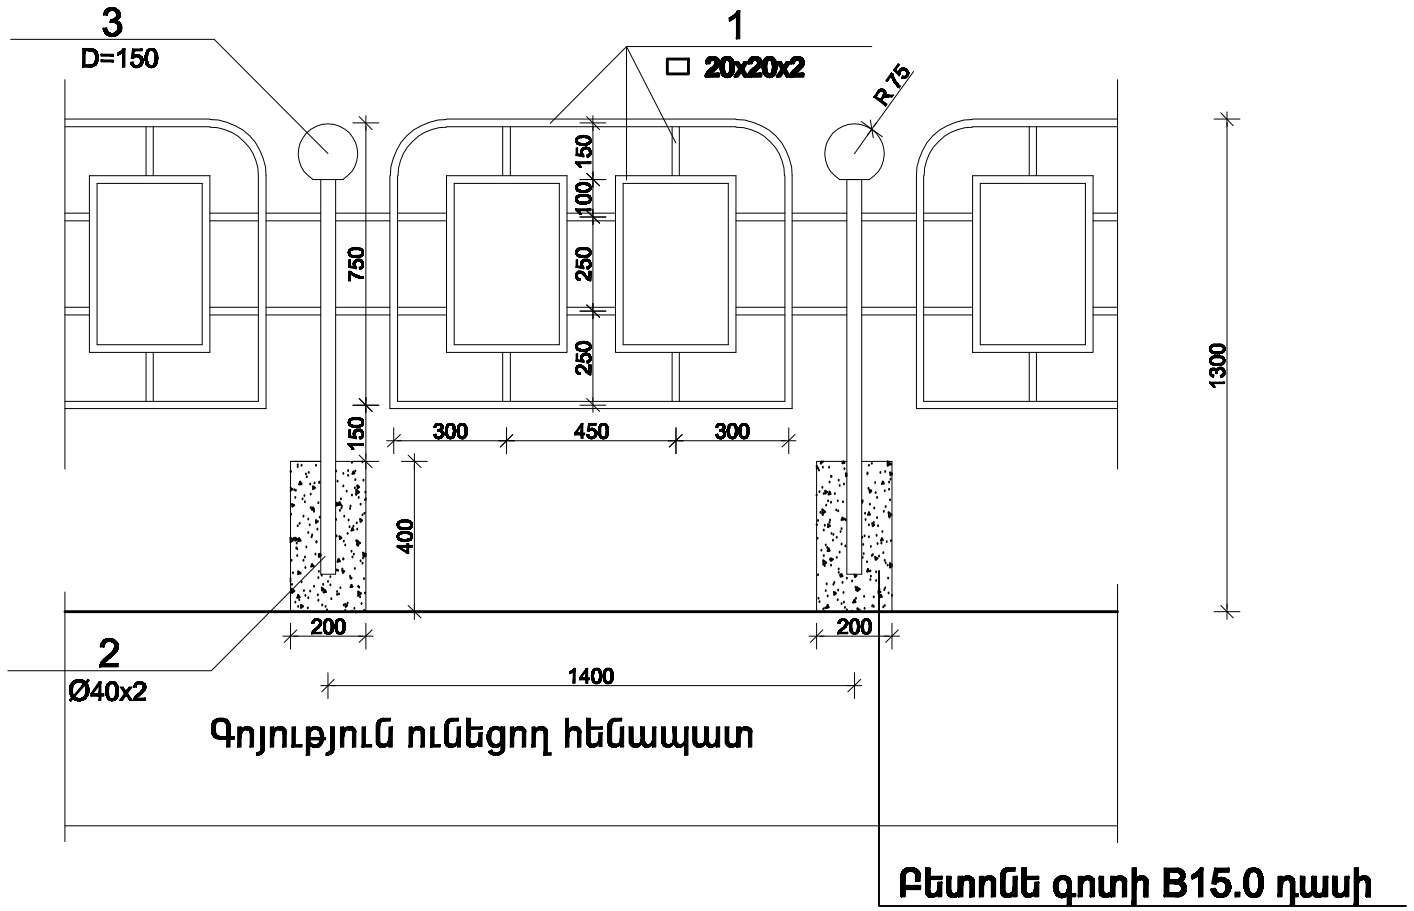


## ԲԵՏՈՆԵ ԵԶՐԱՔԱՐՈՎ ԱՍՖԱԼՏԱԲԵՏՈՆԵ ԾԱԾԿՈՒՅԹԻ ՀԱՆԳՈՒՅՑ

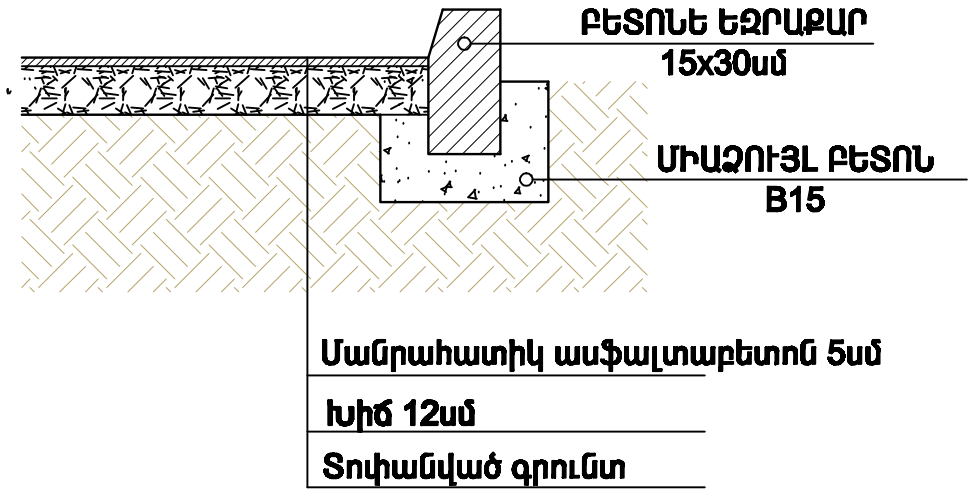


## ԲԵՏՈՆԵ ԵԶՐԱՔԱՐԵՐՈՎ ՀԱՆԳՈՒՅՑՆԵՐ

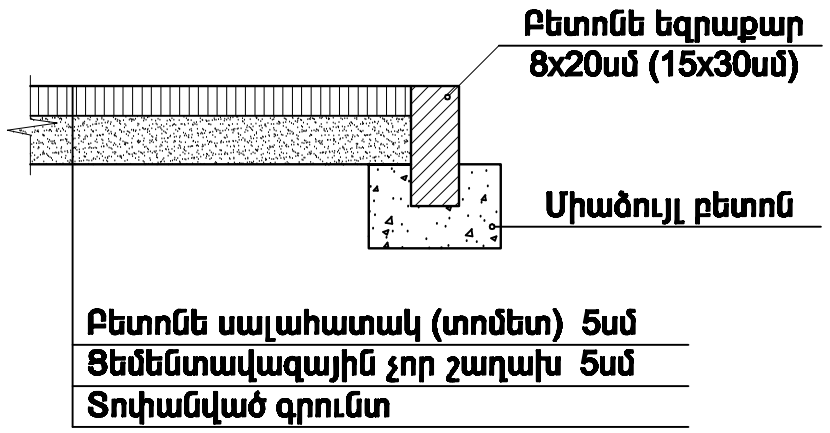


## ՄԱՍՆԱԳԻՐ 1.4 գ.մ ԲԱԶՐԻՔԻ ՀԱՄԱՐ

| ԴԻՐՔ N N | | ԱՆՎԱՆՈՒՄԸ | | ՔԱՆԱԿԸ | ՉԱՓՄԱՆ ՄԻԱՎՈՐԸ |
|---|---|---|---|---|---|
| 1 | ГОСТ30245-2003 | ▭ 20x20x2 | L =9000 | 1 | 11.00 |
| 2 | ГОСТ10704-914 | Ø40x2 | L =1100 | 1 | 2.10 |
| 3 | Ղեկորատիվ գլխադիր | D=150 | | 1 | |
| 4 | Բետոն B 15 դասի 0.016 մ³ | | | | |

| | | | | | |
|---|---|---|---|---|---|
| MIROAR architectural studio | ՇԱՐԳ-Ն | Կ. ԲԱԲԱՅԱՆՑԱՆ | | Երևան քաղաքի Աջափնյակ վարչական շրջանի Հալաբյան 41 շենքի բակային տարածքի բարեկարգման նախագիծ Պատվերի համար՝ ԵՔ-ՊԸԱՇՀԲ-14/64 | |
| | ԿԱՏԱՐՈՂ | Ա. ԿԱՐԱՊԵՏՅԱՆ | | ԲԱՐԵԿԱՐԳՈՒՄ | ՓՈՒԼ. ԱՆ / ՊՏՐԻՆ 4 / ՊՏՐԻՆՆԵՐ 7 |
| | «ՄԻՈՌԱՐ» ՍՊԸ | | | ՄԵՏԱՂԱԿԱՆ ՀԱՏԱԿԱՐ ԲԵՏՈՆԵ ԵԶՐԱՔԱՐԵՐՈՎ ՀԱՆԳՈՒՅՑՆԵՐ | ԱՐՁԱՆԱԳՐ Ի.15422 |