



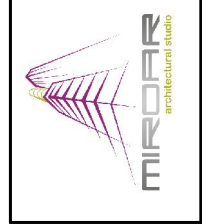

ԲԱՐԵԿԱՐԳԱՆ ՀԱՏԱԿԱԳԻԾ Մ 1:200

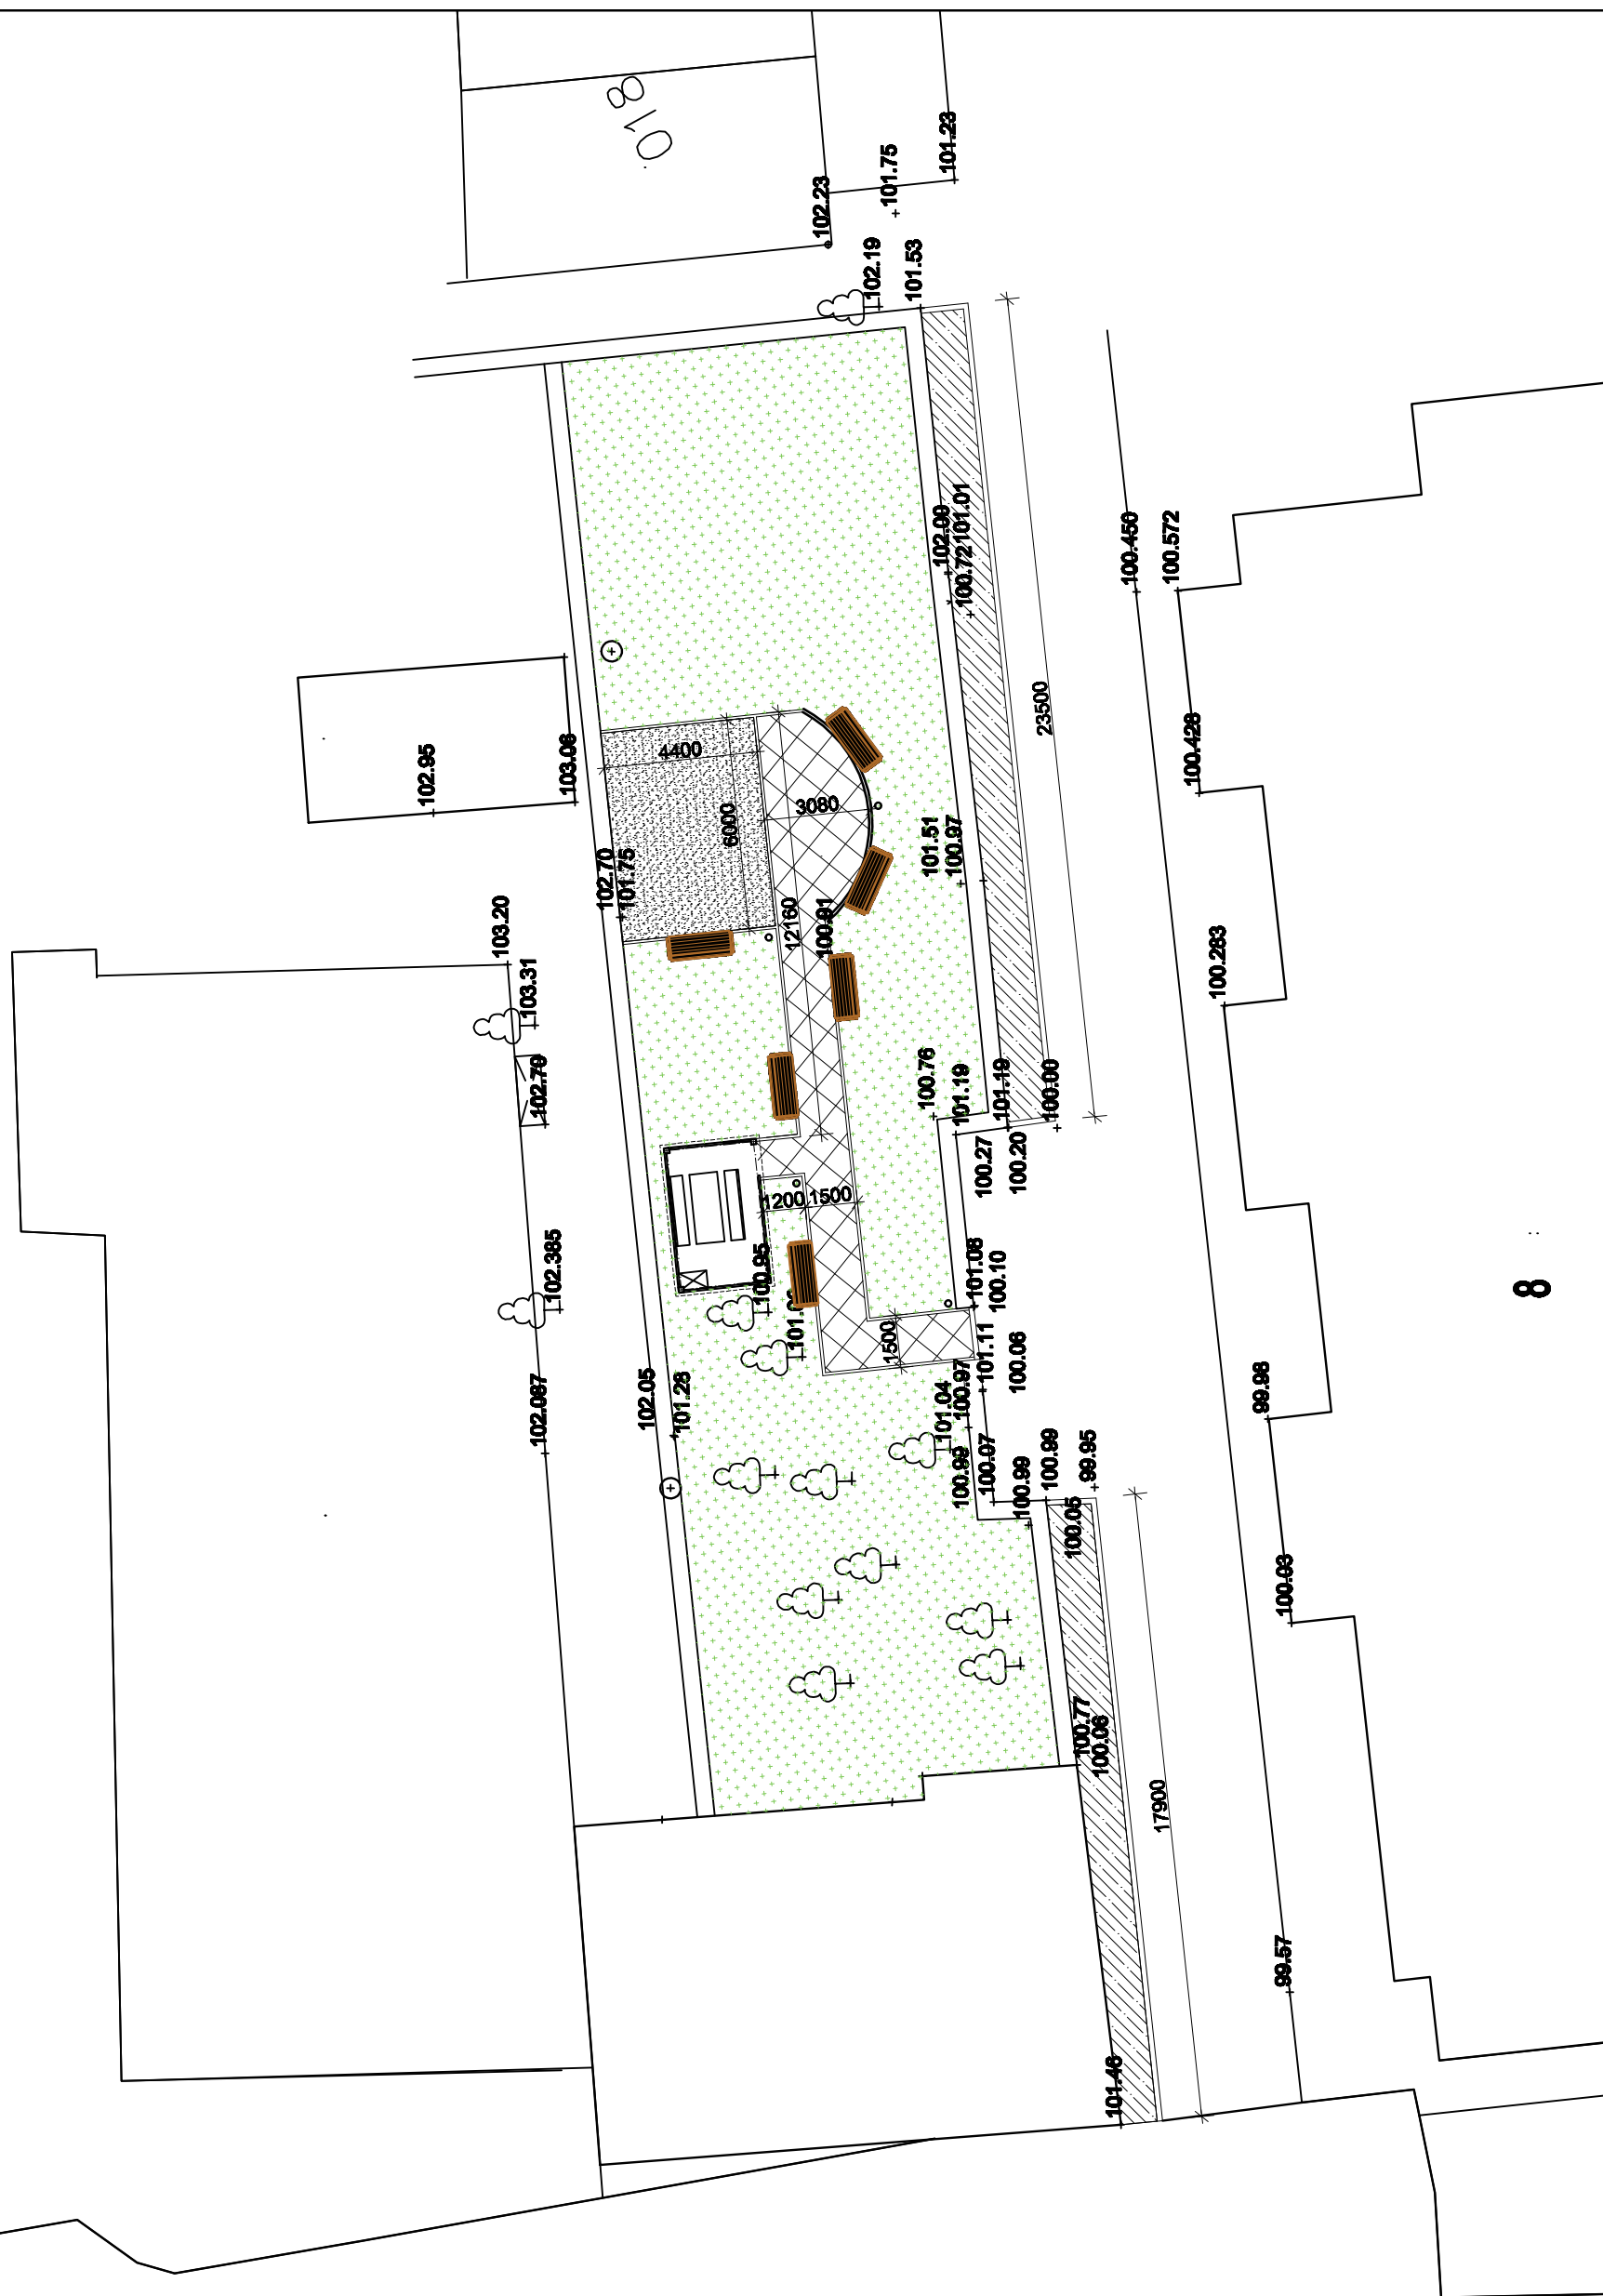

ՏՄՐԻՑ
ՎԱՅԱՐԵՑ

Լ. ԲԱՐՍԵՂՅԱՆ
Ա. ԿԱՐԱՅՅԱՆ

Ստորագրում էմ համարում և ժամանակը հաստատված ճարտարապետական լուծումը համաձայն է՝ ԳՊՀ-1464

Երկրաչափական խորանարդը պատրաստվել է ըստ 1:50 մասշտաբի և ընդհանուր ճարտարապետական լուծումը համաձայն է՝ ԳՊՀ-1464

ՕՐԻՆ.	ՏՄՐԻՑ	ՏՄՐԻՑ	ՏՄՐԻՑ
ԱՆ	3	3	6
ՄՐԳՈՒՅՐ Ը. 16422			

«ՄԻՈՒՐ» ՍՊԸ

ԲԱՐԵԿԱՐԳԱՆ ՀԱՏԱԿԱԳԻՑ Մ 1:200

022

0047
001

024

025

026
0026

157

028