


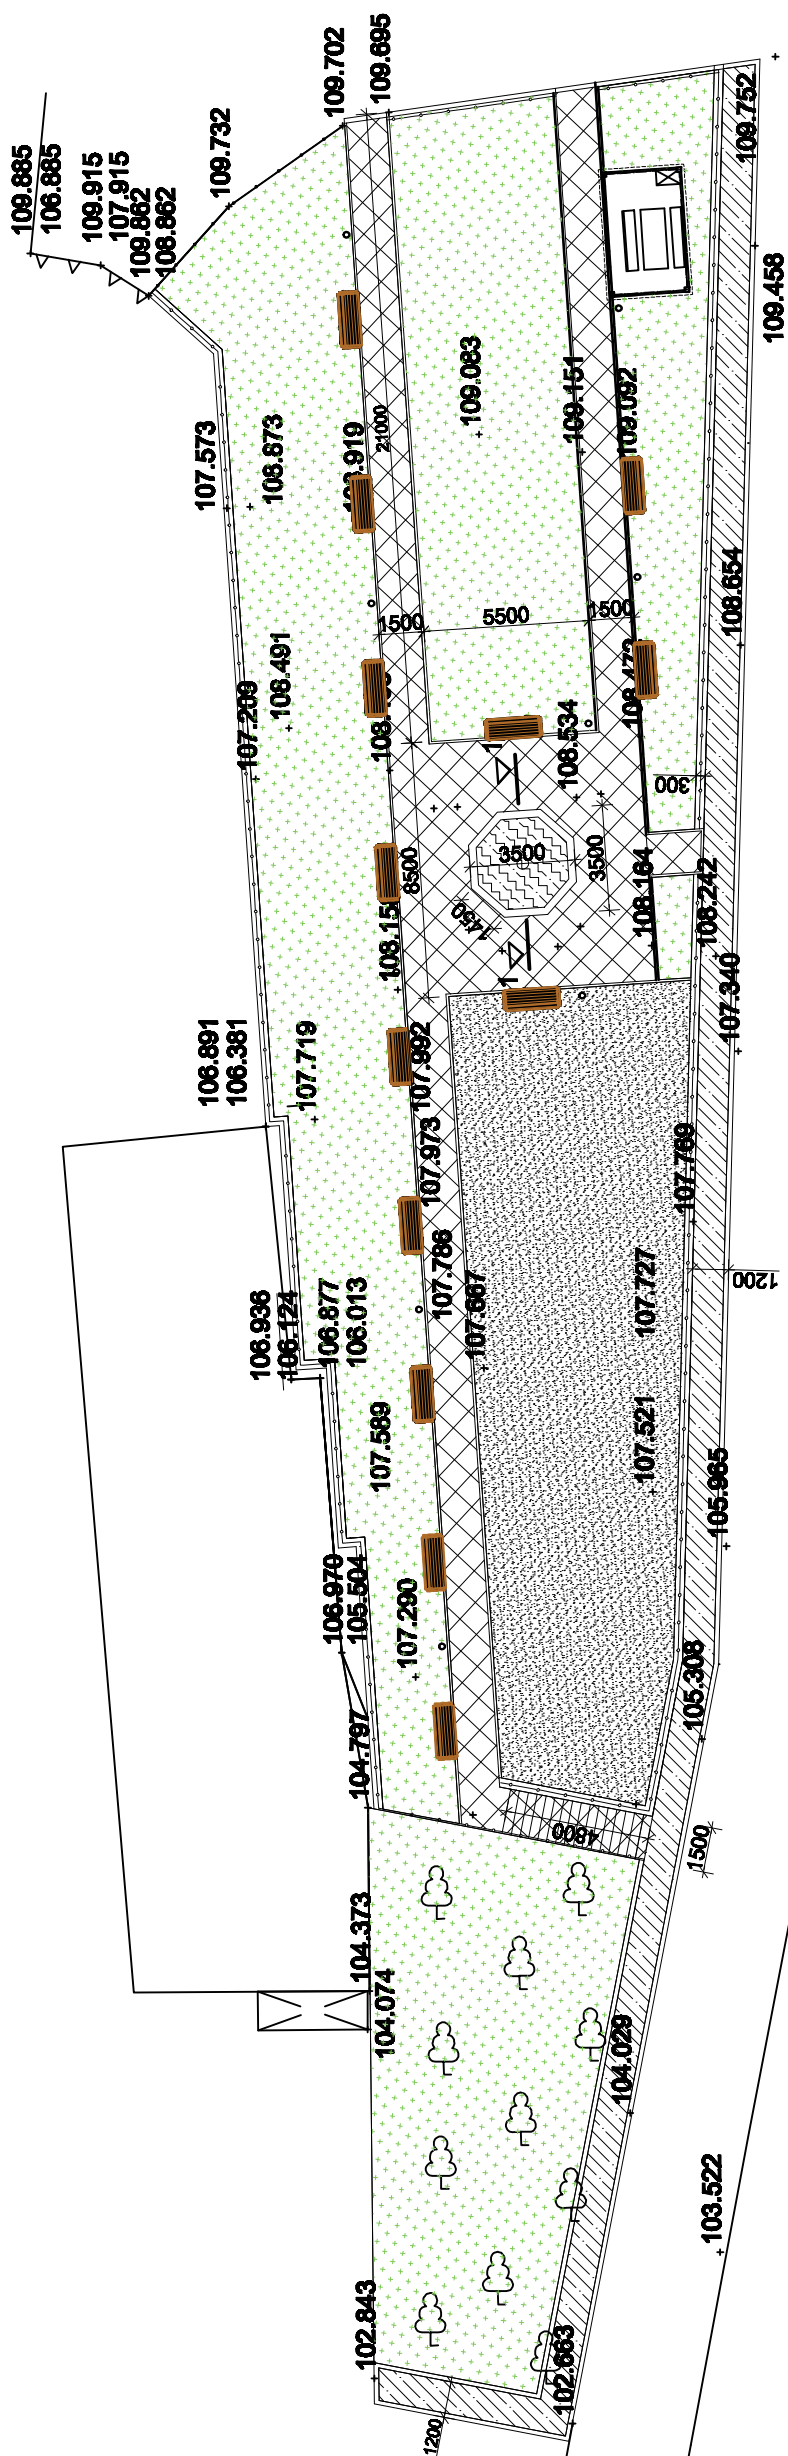


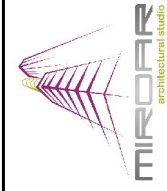

# ԲԱՐԵԿԱՐԳԱՆ ՂԱՏԱԿԱԳԻԾ Ս 1:250

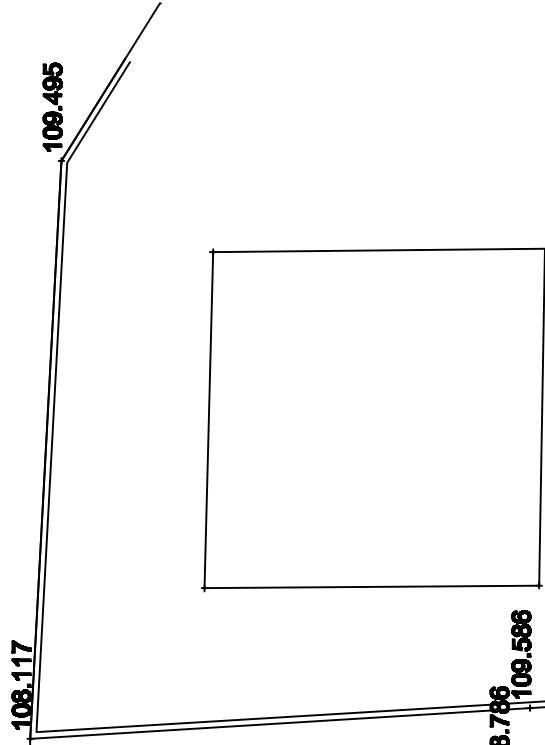

# ԿՏՐՎԱԾՔ 1-1 Ս 1:50

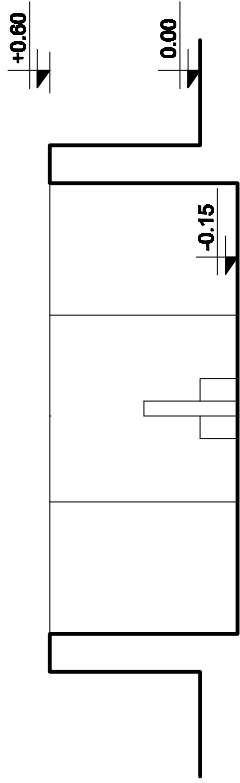

ՃԱՐՏ-Ց  
ՎԱՅԱՐԵՑ  
Լ. ԲԱՐՍԵՂՅԱՆ  
Ա. ԿԱՐԱՊԵՏՅԱՆ

Ստորագրություն

Երևան քաղաքի Արևիկա կոմպլեքսի շրջանի  
Լաքարեկամ 20 բնակ բնակավայրի առաջին փուլի զբոսայգիի կառուցման նպատակով  
«Քաղաքի կենտրոն» ՓԲ-ԳՆԱԿԱՐԳ-1484

ՇՐՈՒ	ՃԱՐՏ	ՃԱՐՏԻՐ
ԱՆ	3	8

ՄՐԳԱՍԿՐԻ Խ. ԽԱՅԻՅԱՆ

ՔԱՐԵԿԱՐԳԱՆ ԳՆԱԿԱՐԳՈՒՄ Ս 1:250  
ԿՏՐՎԱԾՔ 1-1 Ս 1:50

«ՄԻՈՒՐ» ՍՊԸ

ՔԱՐԵԿԱՐԳԱՆ