ՏԵՂԱԿԱՊՄԱՆ ՀԱՏԱԿԱԳԻԾ Մ1:200

ՊԱՅՄԱՆԱԿԱՆ ՆՇԱՆՆԵՐ

- ԱՍՖԱԼՏԵ ԾԱԾԿ ԳՈՅՈՒԹՅՈՒՆ ՈՒՆԵՑՈՂ ԱՍՖԱԼՏԻ ՎՐԱ
- ԱՍՖԱԼՏԵ ԾԱԾԿ ԽՃԻ ՎՐԱ
- ՍԻԶԱՄԱՐԳ
- ԿԱՆԱՉ ՏԱՐԱԾՔՆԵՐ
- ԱՎԱԶԱՄԱՆ
- ԲԵՏՈՆԵ ՍԱԼԵՐՈՎ ՍԱԼԱՀԱՏԱԿ
- ԳՈՅՈՒԹՅՈՒՆ ՈՒՆԵՑՈՂ ԳԱԶԱՏԱՐ
- ՄԵՏԱՂԱԿԱՆ ՑԱՆՑԱՎՈՐ ՑԱՆԿԱՊԱՏ
- ՄԵՏԱՂԱԿԱՆ ՑԱՆԿԱՊԱՏ
- ԲԵՏՈՆԵ ԵԶՐԱՔԱՐԵՐ
- ԳՈՅՈՒԹՅՈՒՆ ՈՒՆԵՑՈՂ ԾԱՌԵՐ
- ԱՂԲԱՄԱՆՆԵՐ

ԱՆՎԱՆԱՑԱՆԿ

1. ԽԱՂԱՂԱՇՏ
2. ՁՐՈՒՑԱՐԱՆ
3. ՍԱՀՄԱՆ
4. ՆՍՏԱՐԱՆՆԵՐ
5. ԱՂԲԱՄԱՆՆԵՐ
6. ՑԱՆՑԱՎՈՐ ՑԱՆԿԱՊԱՏ
7. ՄԵՏԱՂԱԿԱՆ ՑԱՆԿԱՊԱՏ
8. ԱՂԲԱՄԱՆՆԵՐԻ ՀԱՐԹԱԿ
9. ՄԱՆԿԱԿԱՆ ԽԱՂԵՐ
10. ԱՎՏՈՏՆԱԿ
11. ԱՎԱԶԱՄԱՆ

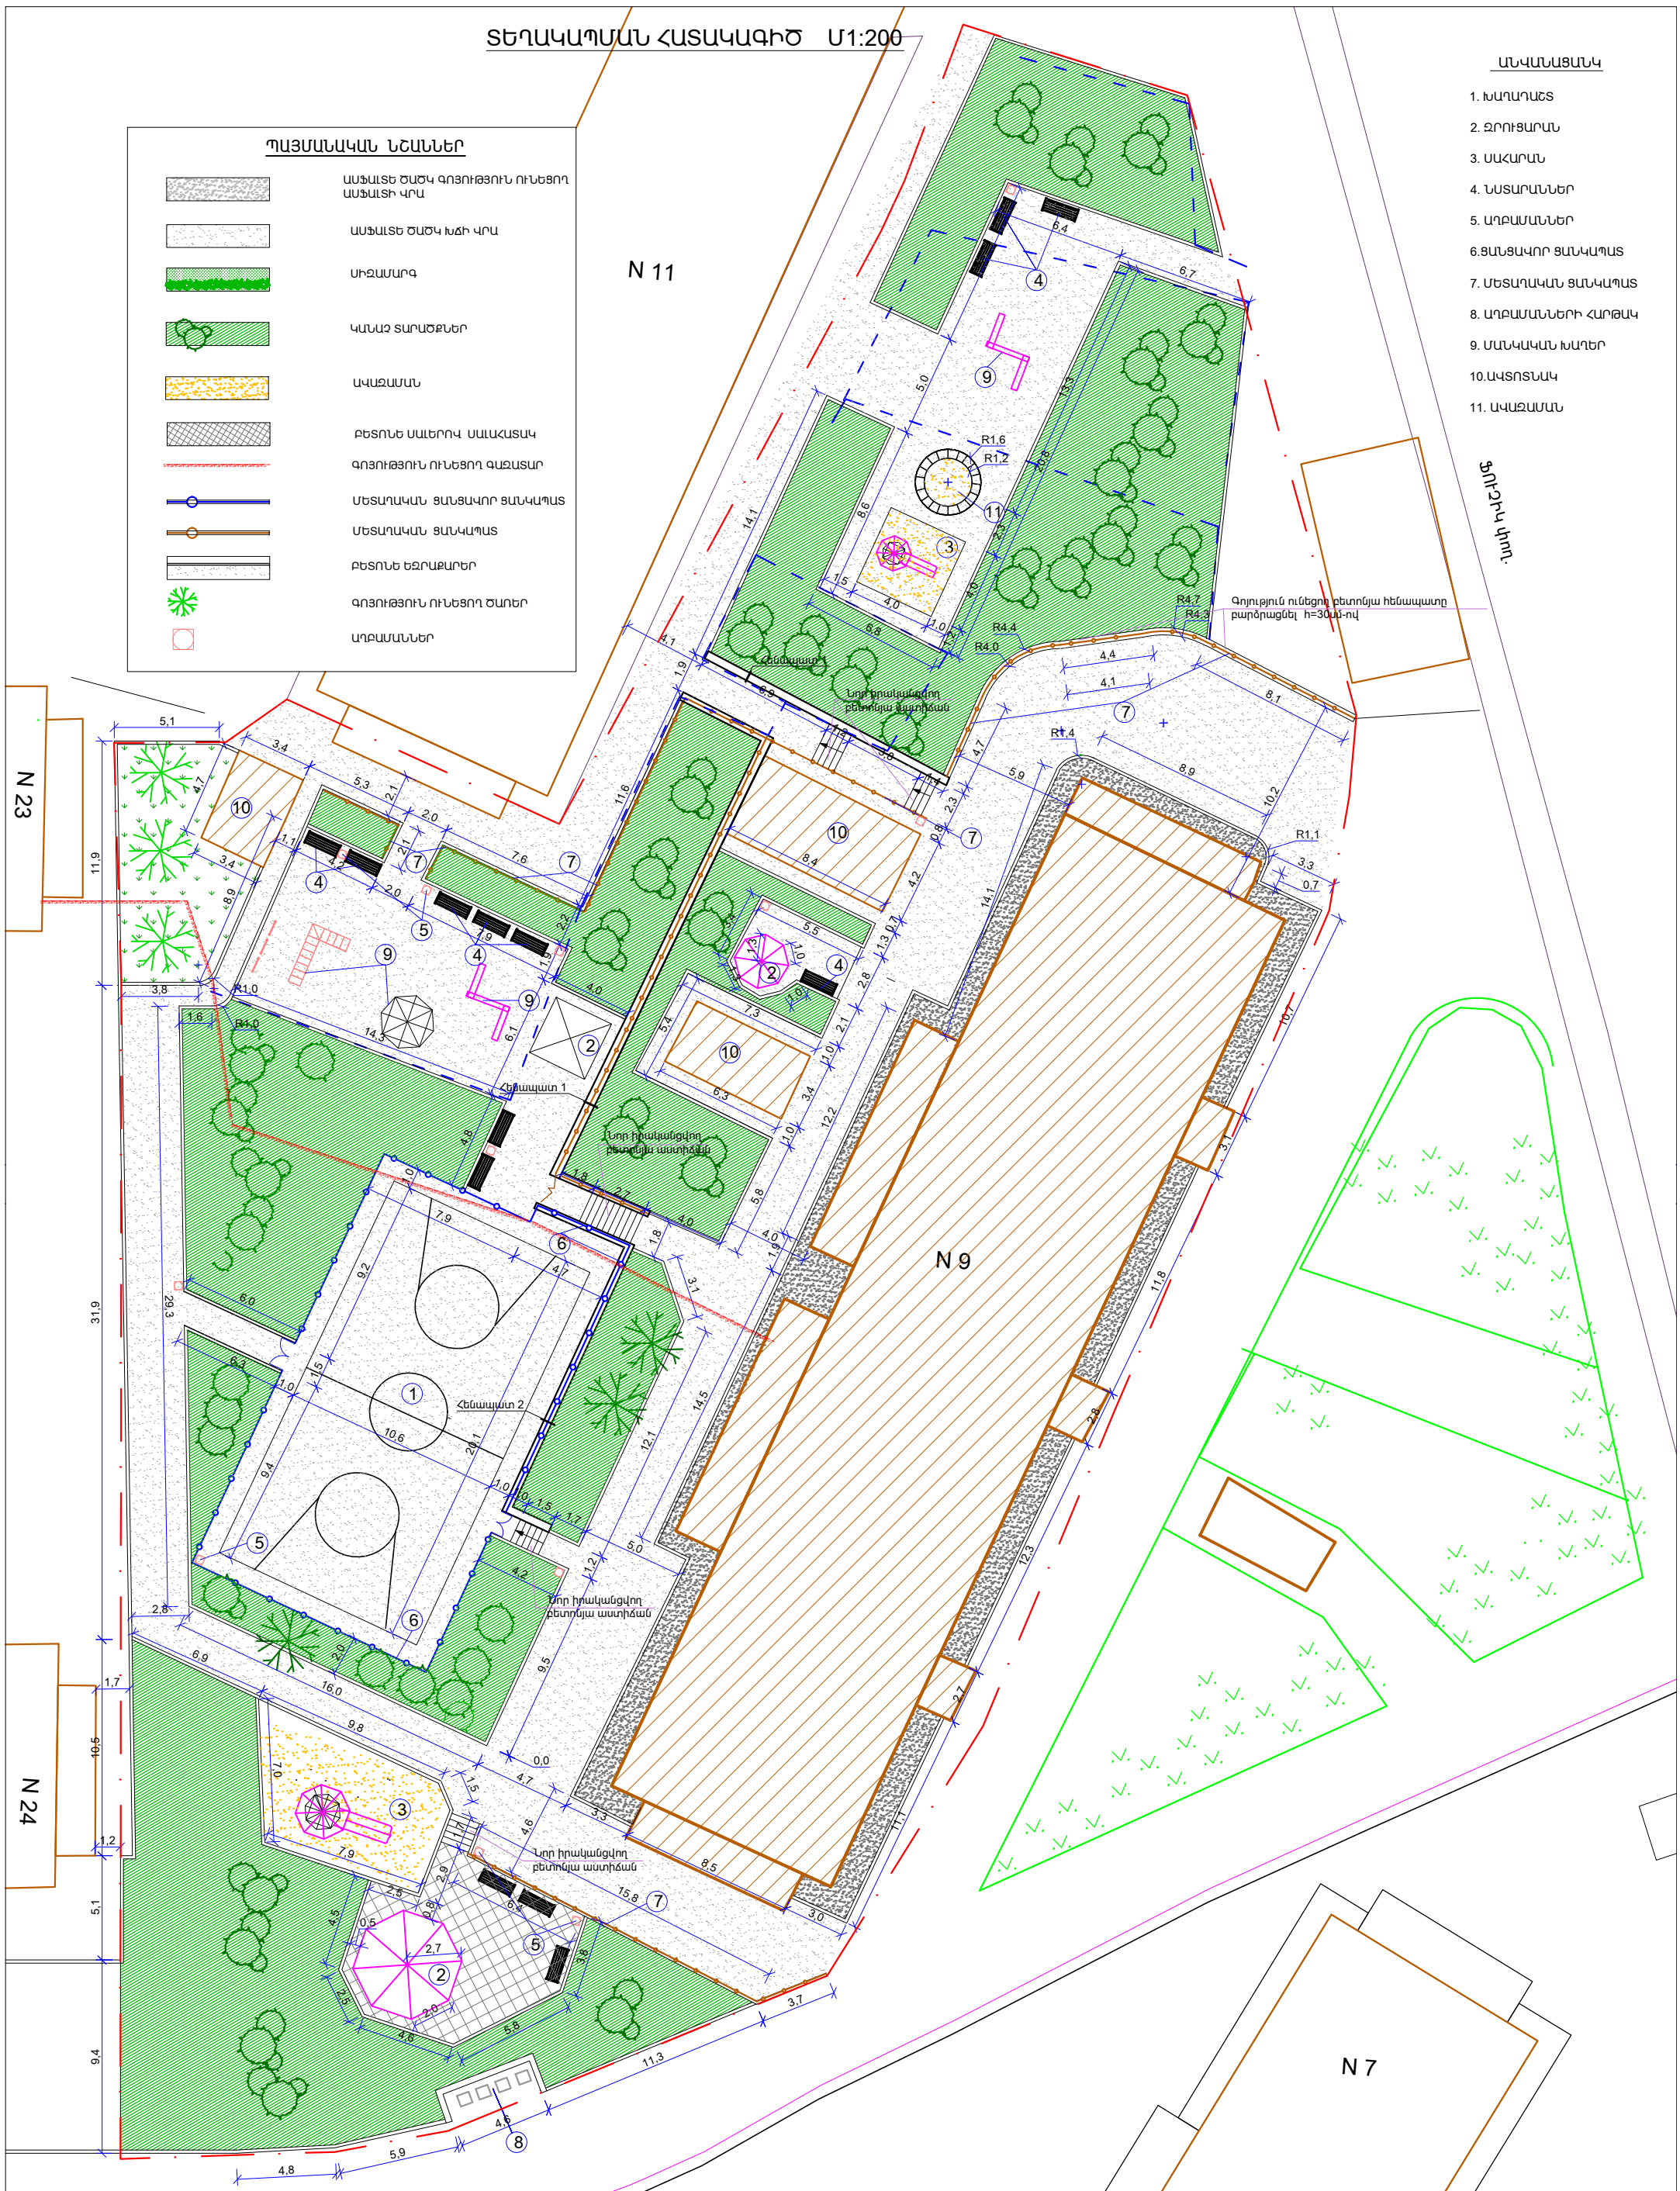

ՖՈՒՇԻԿԻ I ՆՐԲԱՆՑՔ

ՏՆՕՐԵՆ	Հ. ԲԱԲԱՅԱՆ		ԵՐԵՎԱՆԻ ԱԶԱՓՆՅԱԿ ՎԱՐՉԱԿԱՆ ՇՐՋԱՆԻ, ՖՈՒՇԻԿԻ փող. h. 9 ՇԵՆՔԻ ԲԱԿԱՅԻՆ ՏԱՐԱԾՔԻ ՎԵՐԱԿԱՌՈՒՑՈՒՄ			
Ն.Գ.Ճ.	Գ. ՀՈՎՀԱՆՆԻՍՅԱՆ					
ՃԱՐՏ.	Հ. ՂԱՍԱԲՅԱՆ		ՃԱՐՏԱՐԱՊԵՏԱԿԱՆ ՄԱՍ	Փուլ	Թերթ	Թերթեր
				ԱՆ	ՃՇ-4	
			ՏԵՂԱԿԱՊՄԱՆ ՀԱՏԱԿԱԳԻԾ	«ԲԱԲԿԱԲԱՆ-ԼԱՏ» ՍՊԸ		