


ԱՆՎԱՆԱՑԱԿ

Հ/Հ	Էջերի ԱՆՎԱՆՈՒՄՆԵՐԸ	N
1	2	3
1	ԳԼԽԱԹԵՐԹ	ՃՇ-1
2	ՀԱՏԱԿԱԳԻԾ ±0,000 ՆԻՇՈՒՄ /ԶՓԱԳՐՈՒԹՅՈՒՄ/	ՃՇ-2
3	ՀԱՏԱԿԱԳԻԾ ±0,000 ՆԻՇՈՒՄ /ԿԵՐԱԿԱՌՈՒՑՈՒՄ/	ՃՇ-3
4	ԴՈՒՆԵՐԻ, ՊԱՏՈՒՀԱՆՆԵՐԻ ՈՒՐԿԱԳԾԵՐ ԵՎ ՄԱՍՆԱԳԻՐ	ՃՇ-4
5	ԿՏՐՎԱԾՔ 1-1	ՃՇ-5

6	ԹԵԼԱՅԵԾԱՆՆԵՐԻ ԵՎ ԿԱՆԱԿԱԿՆԵՐԻ ՀԻՄՔԵՐԻ ՀԱՏԱԿԱԳԻԾ	ՃՇ-6
7	ՄՈՒՏՔԻ ԾԱԾԿԱՐԱՆ	ՃՇ-7
1	ԸՆԴՀԱՆՈՒՐ ՏՎՅԱԼՆԵՐ	ԷԼ-1
2	ԳՐԱԴԱՐԱՆԻ ԷԼԵԿՏՐԱՄԱՏԱԿԱՐԱՐՄԱՆ ՍԿԶՈՒՆԵԹԻՆ ՍԽԵՄԱ	ԷԼ-2
3	ԳՐԱԴԱՐԱՆԻ ԷԼԵԿՏՐԱԿՆՈՒՄԱԿՈՐՄԱՆ ՀԱՏԱԿԱԳԻԾ	ԷԼ-3
4	ՄԱՍՆԱԳԻՐ	ԷԼ-4
1	ԶՐԱՄԱՏԱԿԱՐԱՐՄԱՆ ԵՎ ԿՈՅՈՒՂՈՒ ԾԱԿԱԼԱԹԵՐԹ	ԶԿ-1

ԲԱՅԱՏՐԱԳԻՐ

ԻՐԱՎԻՃԱԿԱՅԻՆ ՀԱՏԱԿԱԳԻԾ Ս 1:5000

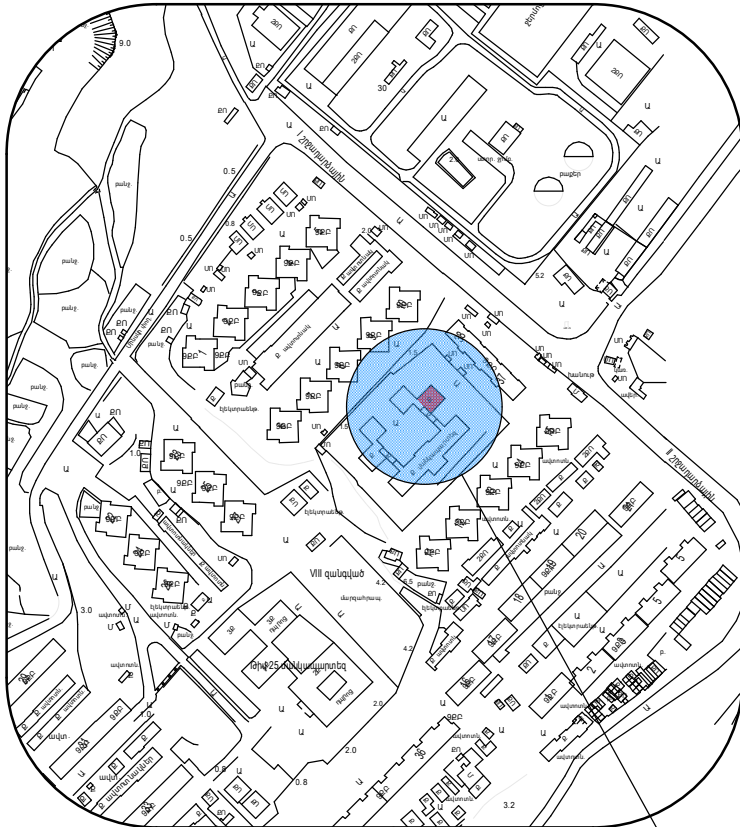

ՆՈՐ ՆՈՐՔ 8-ՐԴ ՉԱՆԳՎԱԾԻ ԹԻՎ 118 ՆՈՒՅ

«ԵՐԵՎԱՆԻ ՔԱՂԱՔԻ ՆՈՐ ՆՈՐՔ 8-ՐԴ ՉԱՆԳՎԱԾԻ ԹԻՎ 118 ՆՈՒՅ-ՈՒՄ ԳՏՆՎՈՂ ԳՅԿԻ Հ. 5Մ/Ճ ՄԱՍՆԱՃՅՈՒՂԻ ՀԻՄԱՆԱՆՈՐՈՂԱՄԱՆ ՆԱԽԱԳԻԾ» ԱՇԽԱՏԱՆՔԱՅԻՆ ՆԱԽԱԿՈՒՑ ԿԱՏԱՐԱԿԱԳԻԾ ԵՐԵՎԱՆԻ ՔԱՂԱՔԱՊԵՏԱՐԱՆԻ ՊԱՏՎԵՐՈՎ ԿԱՊԻՏԱԼԱՅԻՆ ԱՇԽԱՏԱՆՔՆԵՐԻ ԿԱՏԱՐՄԱՆ ԳԱՄԱՆ ՊԱՅՄԱՆԱԳՐԻ ՆԵՔ-ՊԵՆՏՐՔ-14-95-2 ՀԻՄԱՆ ԿՈՒՆԱԳՐՈՒՄԻ ՀԱՄԱՐ ,ՈՐՊԵՆ ԷԼԵԿՏՐԱՅԻՆ ՏՎՅԱԼՆԵՐ ԵՆ ՀԱՆՐԱՊԵՏՈՒԹՅԱՆ ԿՈՄԻՏԵՍԻ ԱՄՈՒՑՈՒՄԸ:

«20» ՆՈՅԵՄԲԵՐԻ 2014 Թ - ԻՆ ԿԱՔՎԱԾ ԱՇԽԱՏԱՆՔՆԵՐԻ ԿԱՏԱՐՄԱՆ ԹԻՎ «ԵՔ - ՊԵՆՏՐՔ - 14-95-2» ԳԱՄԱՆ ՊԱՅՄԱՆԱԳՐԻ ԶՓԱԳՐՄԱՆ 06 - ՈՎ ՏՐՎԱԾ ՏԵԽՆԻԿԱԿԱՆ ԲՆՈՒԹԱԳԻՐԸ ԵՎ ՊԱՅՄԱՆԱՑՆԵՐԸ:
ՏԵՐՈՒՄ ԿԱՏԱՐԱԿԱԳԻԾ ԶՓԱԳՐՎԱԾ ԳԾԱԳՐԵՐԸ:
ՆԱԽԱԳՐՈՎ ՆԱԽԱՏԵՍՎՈՒՄ Է:

ՔԱՂԱՔԱՆ ԱՇԽԱՏԱՆՔՆԵՐ

ՄՊԱՄՆԱՏԱԺԵԼ ՊԵՐԻ ԳՐԱԴԱՐԱՆ ՏՆԱՂԱՎ ԵՆՏՐԱԿԱՆ ԱՍՏԻՃԱՆԸ ԻՐԵՆ ՀԱՐԹԱԿՈՎ, ՀԻՆ ՊՈՆԵՐԸ ԵՎ ՊԱՏՈՒՀԱՆՆԵՐԸ, ԼՎԱՅՈՒՆԸ, ԶՈՒԳԱՐԱՆԱԿՈՒՔԸ, ՊԱՏԵՐԻՑ, ԱՌԱՍԱՐԻՑ ԲԵՐՈՒՑԵԼ ԵՎ ՄԱՔԵԼ ՆԵՐՎԸ, ՔԱՆՈՒԵԼ ՀԵՌԱՅԵԼ ՀԱՏԱԿՆԵՐԻՑ ՄԱՆՐԱՀԱՏԱԿԸ ԵՎ ԱՐԶԵՏԱԿԱՆ ԳՐԱՆԻՏԵ ՍԱԼԵՐԸ:

ՀԻՄԱՆԱՆՈՒՄԱՆ ԱՇԽԱՏԱՆՔՆԵՐ

ԳՐԱԴԱՐԱՆԻ ՆԵՐՔԻՆ ՊԱՏԵՐԻ, ՇԵՊԵՐԻ, ՆՈՐ ԿԱՌՈՒՑՎՈՂ ՍԻՋՆՈՐՄԵՐԻ ԳՈՏԵ ՍՎԱՐԻ ԻՐԱԿԱՆԱՑՈՒՄ /ՊԱՏ 1 ԵՎ ՊԱՏ 2/ ԵՎ ՆԵՐՎՈՒՄ ԱՆՏԵՐԱՅԻՆ ՆԵՐՎՈՒՑ: ԾԵՓԱՄԱԾԿՈՒՄ: ՍԱՆՀԱՆԳՈՒՅՑԻ ՊԱՏԵՐԻ ՀԱՏԱԿՆԵՐԻ ԿԵՐԱԿԱՆԱՑՄԱՆ ՍԱԼԿԵՆԻ ՈՒ ՀԱՐՈՑԱՄԱՆԻ ԻՐԱԿԱՆԱՑՈՒՄ: ԸՆԴՀԱՆՈՒՐ ՄՐԱՅՈՒՄ ՄԱՆՐԱՀԱՏԱԿԻ ԱՐՈՂԱԿԱՆ ՎԵՐԱԿԱՆՈՒՄ, ՆԱԽԱՌՈՒՏԵՐ ՊՐԵՍԳՐԱՆԻՏԵ ՀԱՏԱԿՆԵՐԻ ԻՐԱԿԱՆԱՑՈՒՄ: ԿԱՆՈՒԿ ԱՌԱՍԱՐԻ ԻՐԱԿԱՆԱՑՈՒՄ ՍԱՆՀԱՆԳՈՒՅՑՈՒՄ, ՊԱՏԱՏԱՄԵ ՈՒ ՊՐԵՍԳՐԱՆԻՏԵ ՇՐԻՇՎԱՆԵՐԻ ՄՈՆԻՏՎՈՒՄ: ՆՈՐ ԱՍՏԻՃԱՆԻ ԻՐԱԿԱՆԱՑՈՒՄ ՀԱՐԹԱԿԻ ՀԵՏ ՄԻԱՄԻՆ, ՄԵՏԱՂՊԱՆԱՏԵ ՊԱՏՈՒՀԱՆՆԵՐԻ ԵՎ ՊՈՆԵՐԻ ՏԵՐԱՂՈՒՄ: ԷԼԵԿՏՐԱԿԱՆ ՆՈՐ ԳԾԵՐԻ ՄՈՆԻՏՎՈՒՄ ԵՎ ՍԱՆՀԱՆԳՈՒՅՑՈՒՄ ԿՈՅՈՒՂՈՒ ՈՒ ԶՐԱՄԱՏԱԿԱՐԱՐՄԱՆ ԳԾԵՐԻ ՓՈՆԱՌՆՈՒՄ ՆՈՐՈՎ:

ՍՈՒՅՆ ԱՇԽԱՏԱՆՔՆԵՐԻ ԿԱՏԱՐՄԱՆ ՀԱՄԱՐ ՄԱՍՆԱԿԻՑԸ (ԿԱՊԻՏԱԼՈՒՄ), ՊԵՏՔ ԵՎ ՈՒՆԵՎԱ ՀԵՏԵՎՅԱԼ ԼԻՑԵՆԶԻԱՆԵՐԸ:

- ՔԱՂԱՔԱՆԱՑՄԱՆ ԲԱՅԱՏՐԱԿԱՆ ԸՆԿՆԱՐԱՊՈՒՅՑՄԱՆ ԻՐԱԿԱՆԱՑՈՒՄ ՆԵՐՈՒՅԱԼ ՆԵՐՈՒՄԵՐԸ

- ՀԵՏԵՎՅԱԼ ՈՒՆՐՍՆԵՐԻ **ՔԱՂԱՔԱՆ, ՀԱՄԱՐԱԿԱՆ ԵՎ ԱՐՏԱՐԱԿԱՆ,**

ԷՆԵՐԳԵՏԻԿ:

ՇԻՆԱՐԱՊՈՒՅՑՄԱՆ ԸՆԹՅՁՅՈՒՄ ՕԳՏԱԳՈՐԾՎՈՂ ԲՈՒՂՈՒՆՅՈՒԹԵՐԸ ԵՎ ՍԱՐՔԵՐ ՊԵՏՔ ԵՎ ՀԱՄԱՊԱՏԱՆԱՆԵՆ ՀՀ-ՈՒՄ ԳՈՐԾՈՂ ՆՈՐՄԵՐԻՆ ՈՒ ԱՏԱՐԱՐՏԵՐԻՆ ԵՎ ՄՐԱՅՈՒՑԵՆ ԱՇԽԱՏԱՆՔԱՅԻՆ ԲԱՐՉՐ ՈՐԱԿ:

ԱՅՂ ՆՊԱՏԱԿՈՎ ԿԱՊԻՏԱԼ ՕՐՅԵՎՅՈՒՑ, ՊՐԱ ԱՌԱՋԻՆ ՄԱՆԵՐԸ ԵՎ ՕԳՏԱԳՈՐԾՎՈՂ ՇԻՆԱՐԱՐԱԿԱՆ ՆՅՈՒԹԵՐԸ (ԳԱՏ, ՄԱՆԵՐ, ՆԵՐՎ, ԵՎ ԱՅԼՆ) ՊԵՏՔ ԵՎ ՀԱՄԱՊԱՏԱՆԱՆԵՆ ԵՐԱՇԽԵՐԱՅԻՆ ՃԱՄԿԵՏԵՐԻՆ ՆԵՐՎԱՅԱՑՎՈՂ ՆԱԽԱԳՈՒՅՆ ՊԱՅՄԱՆԱՑՆԵՐԻՆ: ԿԱՊԻՏԱԼՈՒՄ, ՇԻՆ ԱՇԽԱՏԱՆՔՆԵՐԻ ԸՆԹՅՁՅՈՒՄ ՕԳՏԱԳՈՐԾՎՈՂ ԲՈՒՂՈՒՆՅՈՒԹԵՐԻ ԵՎ ՇԻՆՎԱԾՔՆԵՐԻ ՀԱՄԱՐ, ՊԱՏՎԵՐԱՏՈՒՄ ՊԵՏՔ ԵՎ ՆԵՐՎԱՅԱՑՄԱՆ ԴՐԱՆՑ ՀԱՎԱՍՏԱԳՐԵՐԸ, ՈՐՈՒՔ ՊԵՏՔ ԵՎ ՊԱՌՈՒՄԱԿԵՆ ԲՈՒՂՈՒՆՅՈՒՑ ՏՎՅԱԼՆԵՐԸ ՆՐԱՅ ՃԱՊԱՆ ՈՒ ՈՐԱԿ ՄԱՍԻՆ ԵՎ ՀԱՄԱՊԱՏԱՆԱՆԵՆ ԸՆԴՈՒՆՎԱԾ ՍՏԱՐԱՐՏՆԵՐԻ ՊԱՅՄԱՆԱՑՆԵՐԻՆ: ՆԵՐՎԱՅԱՑՎՈՂ ՆՅՈՒՑ ԲՈՒՂՈՒՆՅՈՒՑ ԵՎ ՇԻՆՎԱԾՔՆԵՐԻ ՈՐԱԿԸ, ԳՈՒՅՆԸ, ԱՐՏԱՔԻՆ ՏԵՍՔԸ ՊԵՏՔ ԵՎ ՀԱՄԱՋԱՅՆԵՑՎՈՒ ՊԱՏՎԵՐԱՏՈՒՄ ԵՎ ՆԱԽԱԳՈՒՅՆ ՀԵՏ: ԱՅՂ ՃԱՄԱԿԱՎԱԾՈՒՄԸ, ԵՐԵՎԱՆԻ ՄԱՐԻՍՊԱՏԱԿԱՆ ՏԱՐԱԾՔՈՒՄ Ի ՀԱՅՏ ԵՎ ՊԱՆԱԹՈՒԹՅՈՒՆՆԵՐ, ԿԱՊԻՏԱԼՈՒՄ ԻՐ ՈՒՊԵՐՈՎ ՎԵՐԱԿԱՆՈՒՄ ԵՎ ԱՅԼ:

ՇԻՆԱՐԱՐԱԿԱՆ ԱՇԽԱՏԱՆՔՆԵՐԻ ԿԱՏԱՐՄԱՆ ՃԱՄԱՆԱԿ ԱՇԽԱՏԱՆՔՆԵՐԻՆ ԲԱՐՉՐ ՈՐԱԿ ԱՐՃԱՐՎԵԼՈՒ ԵՎ ԱՇԽԱՏԱՆՔՆԵՐԸ ՆԱԽԱՏԵՍՎԱԾ ՃԱՄԿԵՏՈՒՄ ԿԱՏԱՐՆՈՒ ՀԱՄԱՐ, ԿԱՊԻՏԱԼՈՒՄ ՊԵՏՔ ԵՎ ՈՒՆԵՎԱ:

ա) ՄԱՍՆԱԳԻՏԱԿԱՆ ՓՈՐՁԱՌՈՒԹՅՈՒՆ, ՈՐԸ ԿԱՊԻՏԱԿԻ ԱՇԽԱՏԱՆՔՆԵՐԻ ԲԱՐՉՐ ՈՐԱԿԸ, ՄԱՍՆԱԿՈՐՄԵՆ:

Վ ԿԱՐԳԻ ԶՈՂՈՂ, Վ ԿԱՐԳԻ ԲԱՆԱՌՆԵՐ, ԸՆԴԱՄԵՆԸ 8 ՀՈՂԻ:


բ) ՏԵԽՆԻԿԱՅԻ ՄԻՋՑՆԵՐ, ՆԱԽԱԳՈՒՅՆԸ՝ 1 ԻՆՔՆԱԹԱԾ ԲԵՆԱՍԱՐ ԱԿՏՈՒՑԵՍԱԿ, 1 ԶՈՂՈՂ ԱԳՐԵԳԱՏ, 1 ՀԱՐԱՎԱԾՈՂ ՄՈՒՐԸ, ԻՆՉՊԵՆ ՆԱԿԵԿՏՐԱԿԱՆ ՕՒՎՈՂ, ՀԱՏՈՂ, ԿՏՐՈՂ ՍԱՐՔԱԿՈՒՄՆԵՐ:

գ) ՖԻՆԱՆՍԱԿԱՆ ՄԻՋՑՆԵՐ, ՈՐԸ ԿԱՊԻՏԱԿԻ ՍԿԶՔԱԿԱՆ ՇՐՋԱՆՈՒՄ ԿԱՏԱՐԵԼ ՆԱԽԱՐԱՇՎՈՎ ՆԱԽԱՏԵՍՎԱԾ ԱՇԽԱՏԱՆՔՆԵՐԻ 20%-Ը:

ՏՆՕՐԵԼ	Ա. ԲԱԲԱՅԱՆ		ՆՈՐ ՆՈՐՔ 8-ՐԴ ՉԱՆԳՎԱԾԻ ԹԻՎ 118 ՆՈՒՅ-ՈՒՄ ԳՏՆՎՈՂ ԳՅԿԻ Հ. 5Մ/Ճ ՄԱՍՆԱՃՅՈՒՂԻ ՀԻՄԱՆԱՆՈՐՈՂԱՄԱՆ ՆԱԽԱԿՈՒՑ	ՓՈՒԼ ԱՆ	ԹԵՐԹ ԾՇ-1	ԹԵՐԹԵՐ 7
ՃԱՐՏԱՐԱՊԵՏ	Ա. ԲԱԲԱՅԱՆ					

ՀԱՏԱԿԱԳԻԾ ±0,000 ՆԻՇՈՒՄ /ԶԱՓԱԳՐՈՒԹՅՈՒՆ/ Մ 1:100


ՍԵՆՔԵՐԻ ԱՆՎԱՆԱՑԱՆԿ

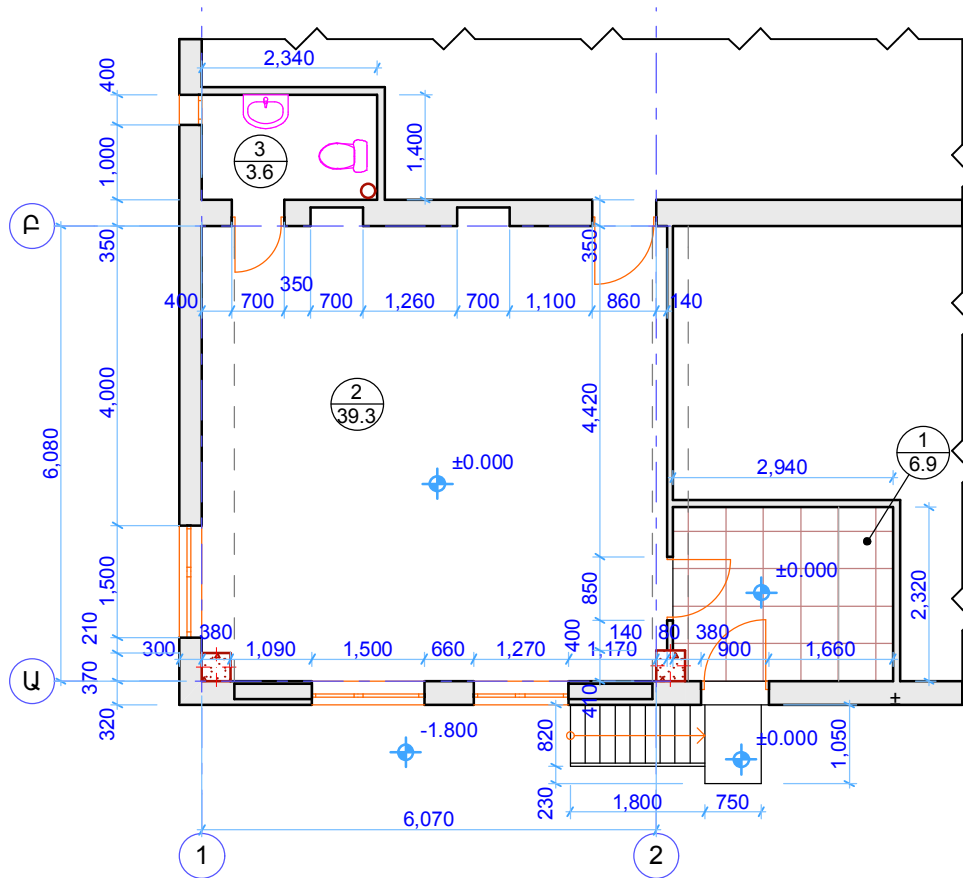


Հ/Հ	ԱՆՎԱՆՈՒՄԸ	ՄԱԿ. քմ	ՀԱՏԱԿ
1	ՆԱԽԱՍՈՒՄԸ	6.9	ՄԱՆՐԱՀԱՏԱԿ
2	ԸՆԴՀԱՆՈՒՐ ՍՐԱՀ	39.3	ԲԵՏՈՆՅԱ ՀԱՏԱԿ
3	ՍԱՆՀԱՆԳՈՒՅՑ	3.6	ԱՐՀ. ԳՐ. ՍԱԼ

ՔԱՆԴԱՆ ԱՇԽԱՏԱՆՔՆԵՐԻ ԾԱՎԱՆՆԵՐ

Հ/Հ	ԱՇԽԱՏԱՆՔՆԵՐԻ ԱՆՎԱՆՈՒՄՆԵՐԸ	ՉԱՓ. ՄԻԱՎ.	ԱՇԽ. ԾԱՎ.
1	ԱՌԱՍՏԱՂՆԵՐԻ ՔԵՐԹԱՏՈՒՄ ՄԱՔՐՈՒՄ ՆԵՐԿԻՑ	քմ	49.8
2	ՊԱՏԵՐԻ ՔԵՐԹԱՏՈՒՄ ՄԱՔՐՈՒՄ ՆԵՐԿԻՑ	քմ	120.2
3	ՄԱՆՐԱՀԱՏԱԿԻ ԱՊԱՍՈՆՏԱԺՈՒՄ	քմ	39.3
4	ԱՐՀ. ԳՐԱՆԻՏԵ ՍԱԼԻԿՆԵՐԻ ԱՊԱՍՈՆՏԱԺՈՒՄ	քմ	6.9
5	ԴՈՆԵՐԻ ԵՎ ՊԱՏՈՒՅԱՆՆԵՐԻ ԱՊԱՍՈՆՏԱԺՈՒՄ /8 ՀԱՏ/	քմ	13.6
6	ՉՈՒԳԱՐԱՆԱԿՈՆՔԻ ԱՊԱՍՈՆՏԱԺՈՒՄ	ՀԱՏ	1
7	ԼՎԱՑԱՐԱՆԻ ԱՊԱՍՈՆՏԱԺՈՒՄ	ՀԱՏ	1
8	ՍԵՏ. ԱՍՏԻՃԱՆԻ ԵՎ ՀԱՐԹԱԿԻ ԱՊԱՍՈՆՏԱԺՈՒՄ	ԿԳ	600.0

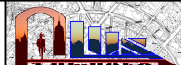ՏՆՕՐԵՆ	Ա. ԲԱԲԱՅԱՆ		ՆՈՐ ՆՈՐՔ 8-ՐԴ ՉԱՆԳԱԿԾԻ ԹԻՎ 118 ՆՈՒՅ-ՈՒՄ ԳՏԵՎՈՂ ԳՅԿ-Ի Հ. 5Մ/Ճ ՄԱՍՆԱՃՅՈՒՐԻ ՀԻՄՆԱՆՈՐՈՂՈՒՄԱՆ ՆԱԽԱԳԻԾ				
ՃԱՐՏԱՐԱՊԵՏ	Ա. ԲԱԲԱՅԱՆ		ՃԱՐՏԱՐԱՊԵՏԱՇԽԱՐԱՐԱԿԱՆ ՄԱՍ		ՓՈՒԼ ԱՆ	ԹԵՐԹ ԾՇ-2	ԹԵՐԹԵՐ 7
			ՀԱՏԱԿԱԳԻԾ ±0,000 ՆԻՇՈՒՄ /ԶԱՓԱԳՐՈՒԹՅՈՒՆ/		 «ԲԱԲԱՅԱՆ_ԼՍՏ ՆԱԽԱԳԻԾ» ՍՊԸ		

ՀԱՏԱԿԱԳԻԾ ±0,000 ՆԻՇՈՒՄ /ԿԵՐԱԿԱՌՈՒՑՈՒՄ/ Ս 1:100

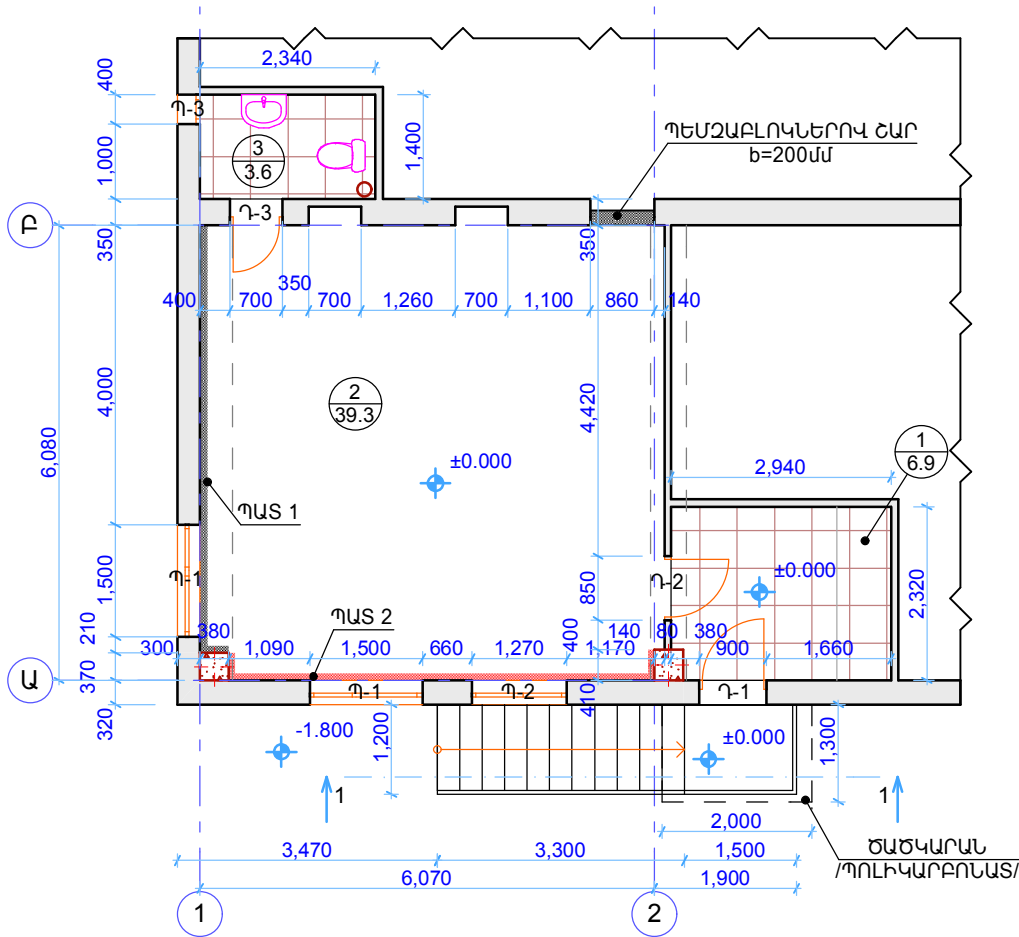

ՍԵՆՔԵՐԻ ԱՆՎԱՆԱՑԱԿ


Հ/Հ	ԱՆՎԱՆՈՒՄԸ	ՄԱԿ. ՔՄ
1	ՆԱԽԱՍՈՒՑՔ	6.9
2	ԸՆԴՀԱՆՈՒՐ ՍՐԱՀ	39.3
3	ՍԱՆՅԱՆԳՈՒՅՑ	3.6

ԿԵՐԱՆՈՐՈՂՈՒՄԱՆ ԱՇԽԱՏԱՆՔՆԵՐԻ ԾԱԿԱՆՆԵՐ

Հ/Հ	ԱՇԽԱՏԱՆՔՆԵՐԻ ԱՆՎԱՆՈՒՄՆԵՐԸ	ՉԱՓ. ՄԻԱԿ.	ԱՇԽ. ԾԱԿ.
1	ԱՌԱՍՏԱԴՆԵՐԻ ՄԱՍՆԱԿԻ ՍՎԱՂՈՒՄ ԳԱԶՈՎ	ՔՄ	25.6
2	ԱՌԱՍՏԱԴՆԵՐԻ ԾԵՓԱՄԱԾԿՈՒՄ ԵՎ ՆԵՐԿՈՒՄ	ՔՄ	46.2
3	ՊԱՏ 1 ԵՎ ՊԱՏ 2-Ի ՍՎԱՂՈՒՄ ԳԱԶՈՎ	ՔՄ	38.5
4	ՊԱՏԵՐԻ ԾԵՓԱՄԱԾԿՈՒՄ ԵՎ ՆԵՐԿՈՒՄ	ՔՄ	99.5
5	ՍԱՆՅԱՆԳՈՒՅՑԻ ՊԱՏԵՐԻ ՍԱԼԻԿԱՊԱՏՈՒՄ ԽԵՑԵՍԱԼԵՐՈՎ /h=1.8մ/	ՔՄ	12.8
6	ԼԱՄԻՆԱՏԵ ՀԱՏԱԿԻ ԻՐԱԿԱՆԱՑՈՒՄ	ՔՄ	39.3
7	ԱՐՀ. ԳՐ. ՍԱԼԵՐՈՎ ՀԱՏԱԿԻ ԻՐԱԿԱՆԱՑՈՒՄ	ՔՄ	6.9
8	Ց/Ա ՀԱՐԹ. ՇԵՐՏԻ ԻՐԱԿԱՆԱՑՈՒՄ 20մմ /3 ՍԵՆՔ/	ՔՄ	3.6
9	ԽԵՑԵՍԱԼԵՐՈՎ ՀԱՏԱԿԻ ԻՐԱԿԱՆԱՑՈՒՄ	ՔՄ	3.6
10	ՊԼԱՍՏՄԱՍԵ ՇՐԻՇԱԿՆԵՐԻ ՄՈՆՏԱԺՈՒՄ	ԳՄ	25.8
11	ԱՐՀ. ԳՐ. ՍԱԼԵՐԻՑ ՇՐԻՇԱԿՆԵՐԻ ՄՈՆՏԱԺՈՒՄ	ԳՄ	9.6
12	ՊԼԱՍՏՄԱՍԵ ԿԱԽՈՎԻ ԱՌԱՍՏԱԴԻ ԻՐԱԿԱՆԱՑՈՒՄ /3 ՍԵՆՔ/	ՔՄ	3.6
13	ՊԵՍՉԱՔԼՈՎՆԵՐԻՑ ՊԱՏԻ ՇԱՐ b=200մմ	ՔՄ	1.9


ՏՆՕՐԵՆ	Ա. ԲԱԲԱՅԱՆ		ՆՈՐ ՆՈՐՔ 8-ՐԴ ՉԱՆԳԱԾԻ ԹԻՎ 118 ՆՈՒՅ-ՈՒՄ ԳՏԱՎՈՂ ԳՅԿ-Ի Հ. 5Մ/Ճ ՄԱՍՆԱՃՅՈՒՐԻ ՀԻՄՆԱՆՈՐՈՂՈՒՄԱՆ ՆԱԽԱԳԻԾ	ՓՈՒԼ	ԹԵՐԹ	ԹԵՐԹԵՐ
ՃԱՐՏԱՐԱՊԵՏ	Ա. ԲԱԲԱՅԱՆ					
			ՀԱՏԱԿԱԳԻԾ ±0,000 ՆԻՇՈՒՄ /ԿԵՐԱԿԱՌՈՒՑՈՒՄ/		«ԲԱԲԱՅԱՆ_ԼՍ ՆԱԽԱԳԻԾ» ՄՈՇ	

ԴՈՆԵՐԻ, ՊԱՏՈՒՀԱՆՆԵՐԻ ՈՒՐՎԱԳԾԵՐ

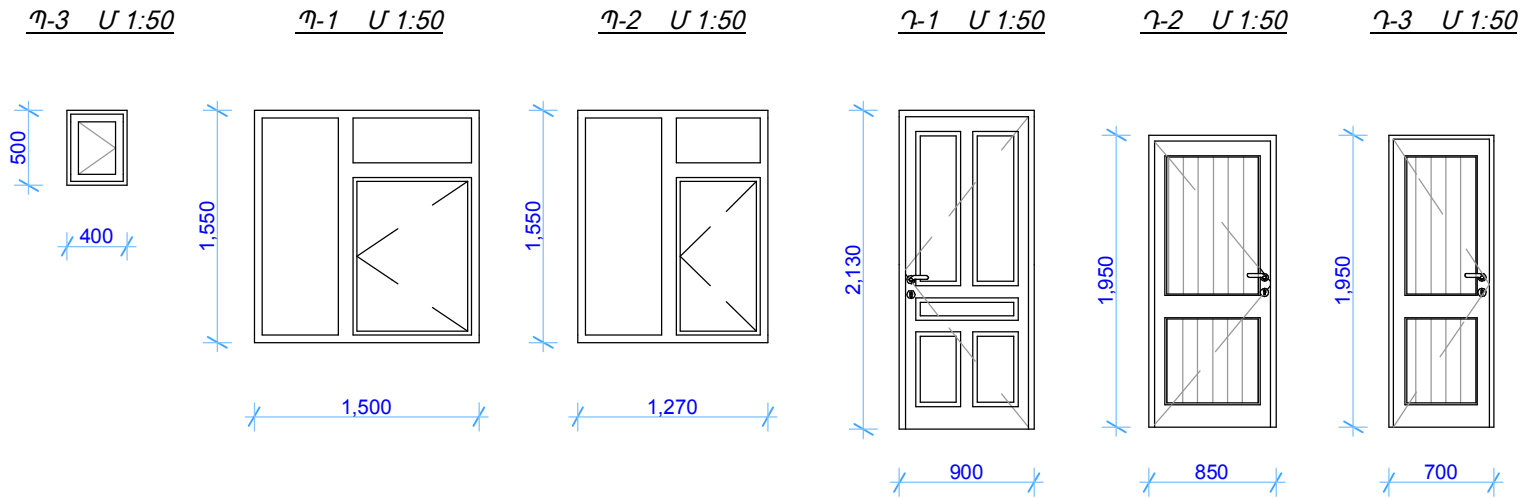



ԴՈՆԵՐԻ ՊԱՏՈՒՀԱՆՆԵՐԻ ՄԱՍՆԱԳԻՐ

Պ	ԲԱՑՎՈՐ քմ	ՉԲԱՑՎՈՐ քմ	ՏԵՍԱԿ	Քան.
Պ-1	0.95	1.38	Մետաղապլաստե, ապակե փաթեթով	2
Պ-2	0.75	1.22	Մետաղապլաստե, ապակե փաթեթով	1
Պ-3	0.2	-	Մետաղապլաստե, ապակե փաթեթով	1
Դ	ՄԱԿԵՐԵՍ /քմ/			
Դ-1	1.92		Երկաթյա, խուլ	1
Դ-2	1.66		Մետաղապլաստե, խուլ	1
Դ-3	1.37		Մետաղապլաստե, խուլ	1

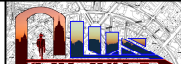
ՏՆՕՐԵՆ	Ա. ԲԱԲԱՅԱՆ		ՆՈՐ ՆՈՐՔ 8-ՐԴ ՉԱՆԳՎԱԾԻ ԹԻՎ 118 ՆՈՒՅ-ՈՒՄ ԳՏՆՎՈՂ ԳՅԿ-Ի Յ. ՄՄ/Ճ ՄԱՍՆԱՃՅՈՒՐԻ ՀԻՄՆԱՆՈՐՈԳՄԱՆ ՆԱԽԱԳԻԾ	ՓՈՒԼ	ԹԵՐԹ	ԹԵՐԹԵՐ
ՃԱՐՏԱՐԱՊԵՏ	Ա. ԲԱԲԱՅԱՆ			ՃԱՐՏԱՐԱՊԵՏԱԾԻՆԱՐԱՐԱԿԱՆ ՄԱՍ	ԱՆ	ՃՇ-4
			ԴՈՆԵՐԻ, ՊԱՏՈՒՀԱՆՆԵՐԻ ՈՒՐՎԱԳԾԵՐ ԵՎ ՄԱՍՆԱԳԻՐ	 «ԲԱԲԱՅԱՆ_ԼՍՏ ՆԱԽԱԳԻԾ» ՍՊԸ		

ԹԵԲԱՅԵԾԱՆՆԵՐԻ ԵՎ ԿԱՏՁԱԿԱՆՆԵՐԻ ՀԻՄՔԵՐԻ ՀԱՏԱԿԱԳԻԾ Մ 1.50


ՆԱԿԱՆՍՈՒՄԻ ՆՍԻՐԱԿԱՒՈՒՄ

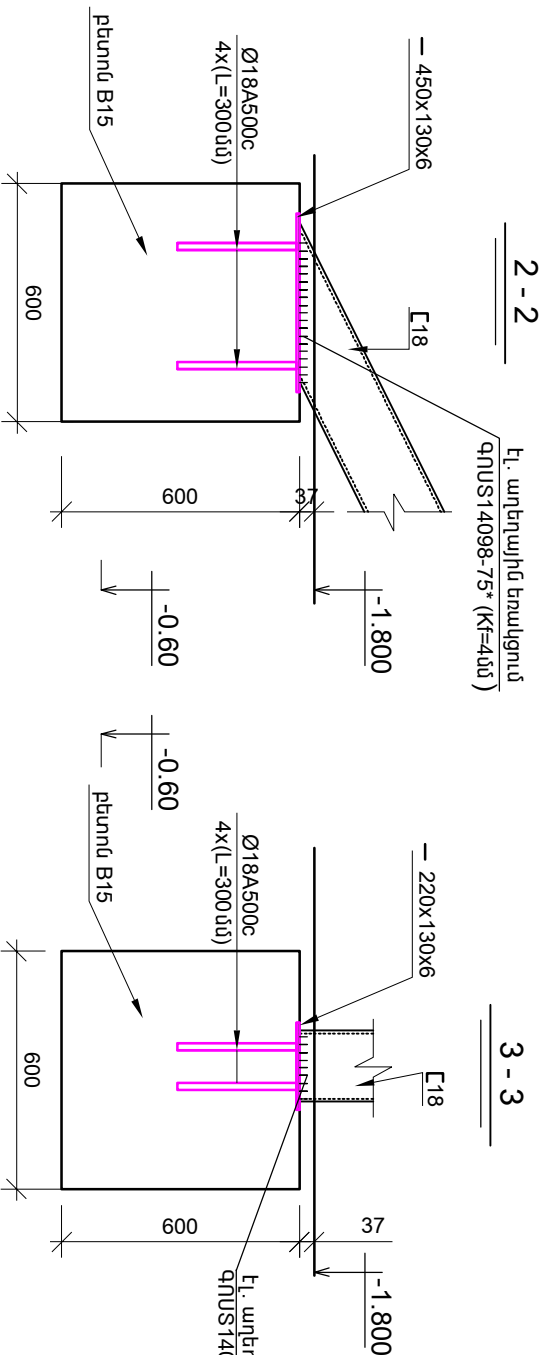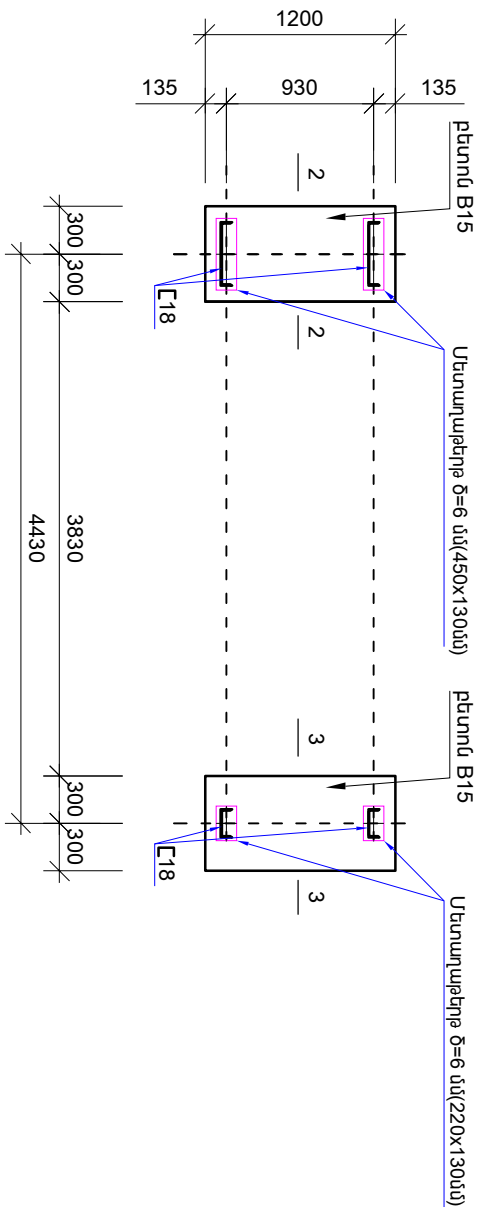


Հ.Հ	Աշխատանքների անվանումը	Միավոր	Քան.
1	Քետոնե հիմքերի թեքաիներսանմաների և կանգնակների տակ (Քետոն B15)	լւ.մ	0.87
2	Ամրամ Օ18A500c Տ L=8 մ	կգ	17.0
3	Սեռտաղաթեղք ծ=6 մմ Տ S = 0.35 ք.մ.	կգ	16.5
4	Սեռտաղաթեղք լուծակաճք E 18 ՏL=12.5 մ	կգ	203.8
5	Միաձուլ ե/բ հաղթակ (Քետոն B15)	լւ.մ	0.15
6	Նույնի երեսապատում բազալտե սալերով(ծ=2 սմ)	ք.մ	2.0
7	Անդրամ Օ16A500c ՏL=20.0 մ	կգ	31.6
8	Ամրամակ 90x7 ՏL=6.0 մ	կգ	57.8
9	Հավաքովի ե/բ հաստակող աստղիճանմաներ 150x300մմ L=1200մմ	հատ	12.0
10	Սեռտաղաթեղք ծաղաքաղ Թ 60x30x2.5 ՏL=10.5 մ	կգ	34.2
11	Թ 40x30x2.5 ՏL=25.0 մ	կգ	61.8
12	Սեռտաղաթեղք տաղորդի մեղրում (2 անգամ)	կգ	422.7

ՏՆՕՐՆ	Ա.ԲԱԲԱՅԱՆ	
ԿԱՏԱՐԵՑ	Տ.Հ.ԲԱԲԱՅԱՆ	
ՃԱՐՏԱՐԱԳԵՏԱՇԻՆԱՐԱՐԱԿԱՆ		
ՓՈՒԼ	ԹԵՐԹ	ԹԵՐԹԻ
ՄՆ	ՃՇ-6	7
ՆՈՒ-ՆՈՐՔ 8-րդ ՋԱԳԱԿԾԻ ԹԻՎ 118 ՆՈՒՀ - ՈՒՄ ՁՏՆՎՈՂ ԳՀԿ - Ի Հ.Տ ՄԱՍՆԱԿՅՈՒՐԻ ՀԻՄՆԱՏՈՐՈՂՄԱՆ ՆԱԽԱԳԻԾ		
ԹԵԲԱՅԵԾԱՆՆԵՐԻ ԵՎ ԿԱՏՁԱԿԱՆՆԵՐԻ ՀԻՄՔԵՐԻ ՀԱՏԱԿԱԳԻԾ, ԾԱԿԱՆՆԵՐԻ ՄՓՈՓԱԳԻՐ		
		«ԲԱԲԱՅԱՆԻ - ԼԼՏ» ՄԻՔԸ


ՄՈՒՏՔԻ ԾԱԾԿԱՐԱՆ Մ 1:50

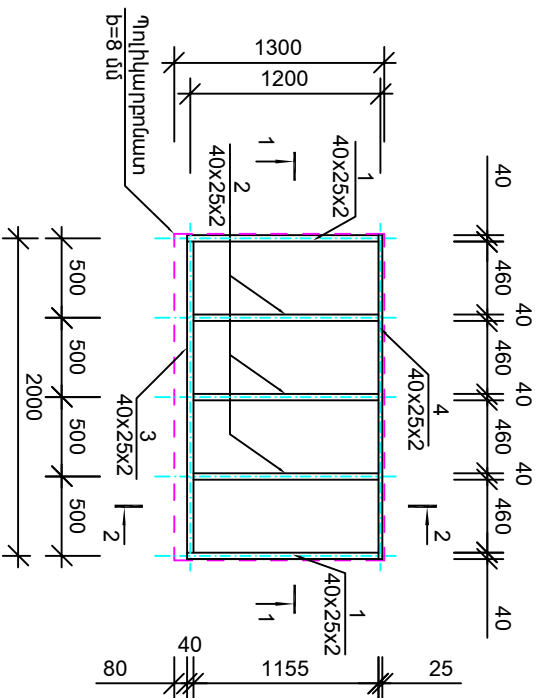

ԿՏՐԱԿԱԾՔ 1-1 Մ 1:50

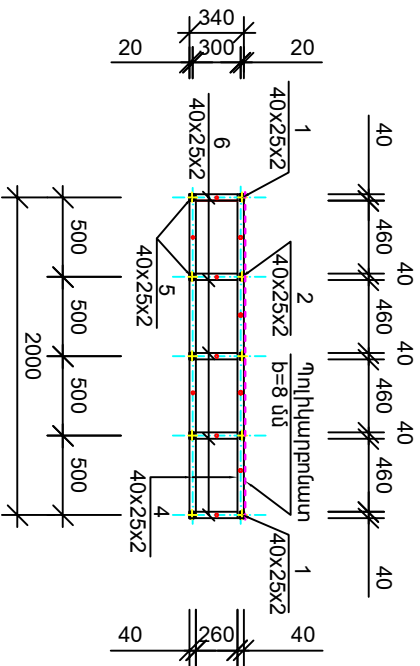


ԿՏՐԱԿԱԾՔ 2-2 Մ 1:20

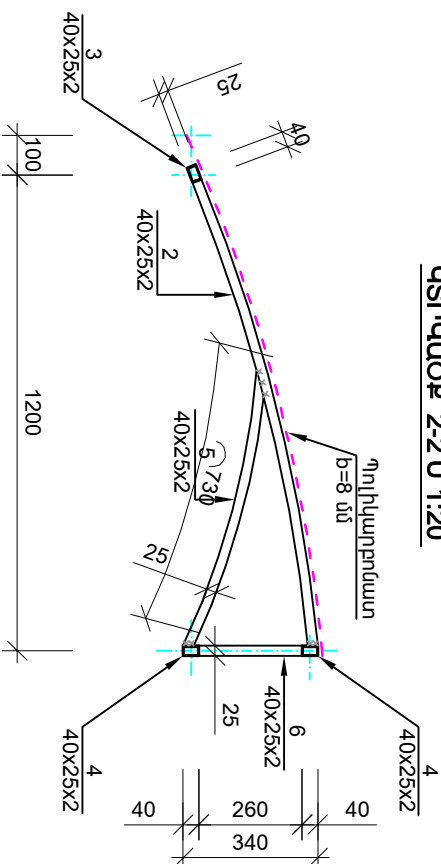

ՊՈՂԻԿԱՅԻ ՄԱՏԱՆԱԳԻՐ ՄԵԿ ԼԻՆԵՐՆԻՏԻ ՀԱՄԱՐ ԾԱԾԿԱՐԱՆ

Դիրք N	ՄԵԿԱՆՈՒՄ	ՔԱՆ. ՀԱՍՏ	ՔԱՇԸ ԿԳ	ԸՆԴՈՒՄ. ԿԳ
1	<input type="checkbox"/> 40x25x2 FOCT 8545-80 L=1210	3	4	5
1	<input type="checkbox"/> 40x25x2 FOCT 8545-80 L=1210	2	2.25	4.50
2	<input type="checkbox"/> 40x25x2 FOCT 8545-80 L=1170	3	2.18	6.54
3	<input type="checkbox"/> 40x25x2 FOCT 8545-80 L=1960	1	3.65	3.65
4	<input type="checkbox"/> 40x25x2 FOCT 8545-80 L=2040	2	3.79	7.58
5	<input type="checkbox"/> 40x25x2 FOCT 8545-80 L=730	5	1.36	6.80
6	<input type="checkbox"/> 40x25x2 FOCT 8545-80 L=260	5	0.48	2.40
Մեծարարական տաղանդի մեղիում (2 անգամ)				
ՊՈՂԻԿԱՅԻ ՄԱՏԱՆԱԳԻՐ - 1300x2000մմ		S=2.6 p.մ.		

ՏՆՕՐԵՆ	Ա.ԲԱԲԱՅԱՆ	ՄՈՒՏՔԻ ԾԱԾԿԱՐԱՆ	ՓՈՒԼ	ԹԵՐՈՅ	ԹԵՐՈՅԻՐ
ԿԱՏԱՐԵՑ	Տ.Հ.ԲԱԲԱՅԱՆ				
		ՄՈՒՏՔԻ ԾԱԾԿԱՐԱՆ	ՄՍ	ՃՇ-7	7

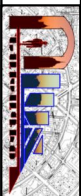

«ԱՐԱՐԱՅԱՆՆԻ» ՍՊԸ

ԲԱՑԱՏՐԱԳԻՐ

Նախագծի էլեկտրատեխնիկական մասը կատարված է համաձայն պատվիրատուի և շինարարական առաջադրանքի և հատակագծերի:

Սպառիչների սնունը կատարված է ըստ առաջարկվող միագծանի սխեմայի:

Անջատիչները տեղադրված են հատակից 1200մմ, իսկ վարդակները 1100մմ բարձրությամբ:








Հաղորդալարերի մոնտաժը պարտադիր կատարված է ուղղահայաց գծերով:

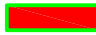


Բոլոր վարդակները ընտրված են հողանցումով: Էլեկտրամատակարարումը կատարված է պղնձե ջիղերով հաղորդալարերով:

ՀԻՄՆԱԿԱՆ ԲԱՆՎՈՐԱԿԱՆ ԳԾԱԳՐԵՐԻ ԼՐԱԿԱԶՄԻ ԱՄՓՈՓԱԳԻՐ

ԹԵՐԹ	Անվանում	Ծանոթություն
1	Ընդհանուր տվյալներ	ԷԼ-1
2	Ընդհանուր տվյալներ	ԷԼ-2
3	Գրադարանի էլեկտրամատակարարման սկզբունքային սխեմա	ԷԼ-3
4	Մասնագիր	ԷԼ-4

ՊԱՅՄԱՆԱԿԱՆ ՆՇԱՆՆԵՐ

N	Անվանում	Նշաններ
1	Գոյություն ունեցող էլեկտրական վահան	
2	Լուսատու կախովի առաստաղի	
3	Լյումինեսցենտային լուսատու առաստաղի	
4	Արտաքին լուսավորման լուսատու	
5	Վարդակ	
6	Անջատիչ	
7	Կաբելային գիծ	


ՏՆՕՐԵՆ	Ա.ԲԱԲԱՅԱՆ		ՆՈՐ-ՆՈՐԲ 8-ՐԴ ԶԱԳՎԱԾԻ ԹԻՎ 118 ՆՈՒՀ - ՈՒՄ ՁՏԿՈՂ ԳՀԿ - Ի Հ.5 Մ/Ճ ՄԱՍՆԱԾՅՈՒՂԻ ՀԻՄՆԱՆՈՐՈՂՄԱՆ ՆԱԽԱԳԻԾ	ՓՈՒԼ	ԹԵՐԹ	ԹԵՐԹԵՐ
ԿԱՏԱՐԵՑ	Տ.Հ.ԲԱԲԱՅԱՆ			Էլեկտրական մաս	ԱՆ	ԷԼ-1
			ԸՆԴՀԱՆՈՒՐ ՏՎՅԱԼՆԵՐ			«ԲԱԲԱՅԱՆ - ԼՍՏ» ՈՍԾ

$P_n = 3.2$ կվտ

$P_h = 2.8$ կվտ

$I_h = 4.3$ Ա


Գոյություն ունեցող
Էլեկտրական վահան

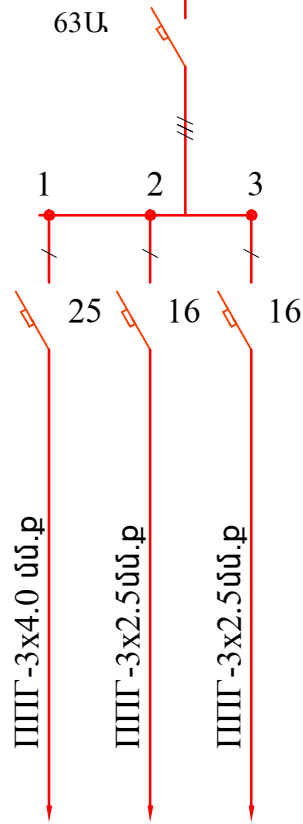

ՀԱՄԱՐՆԵՐ	1	2	3
Հզորություն կվտ	2,5	0,536	0,152
ՀԱՍՑԵՆ	№ 1 և 2 սենյակների վարդակներ	Սանհանգույցի և №2 սենյակի լույսեր	Արտաքին լուսավորություն և №1 սենյակի լույսեր

ՏՆՕՐԵՆ	Ա.ԲԱԲԱՅԱՆ		ՆՈՐ-ՆՈՐՔ 8-ՐԴ ԶԱԳՎԱԾԻ ԹԻՎ 118 ՆՈՒՀ - ՈՒՄ ՁՏՆՎՈՂ		
ԿԱՏԱՐԵՑ	Տ.Հ.ԲԱԲԱՅԱՆ		ԳՀԿ - Ի Հ.5 Մ/Ճ ՄԱՍՆԱԴՅՈՒԴԻ ՀԻՄՆԱՆՈՐԳՄԱՆ ՆԱԽԱԳԾ		
			Էլեկտրական մաս	ՓՈՒԼ	ԹԵՐԹ
				ԱՆ	ԷԼ-2
			ԳՐԱԴԱՐԱՆԻ ԷԼԵԿՏՐՈՄԱՏԱԿԱՐԱՐՄԱՆ ՍԿԶԲՈՒՆՔԱՅԻՆ ՄԻՆԵՄԱ		
				«ԲԱԲԱՅԱՆ - ԱՍ» ՍՊԸ	

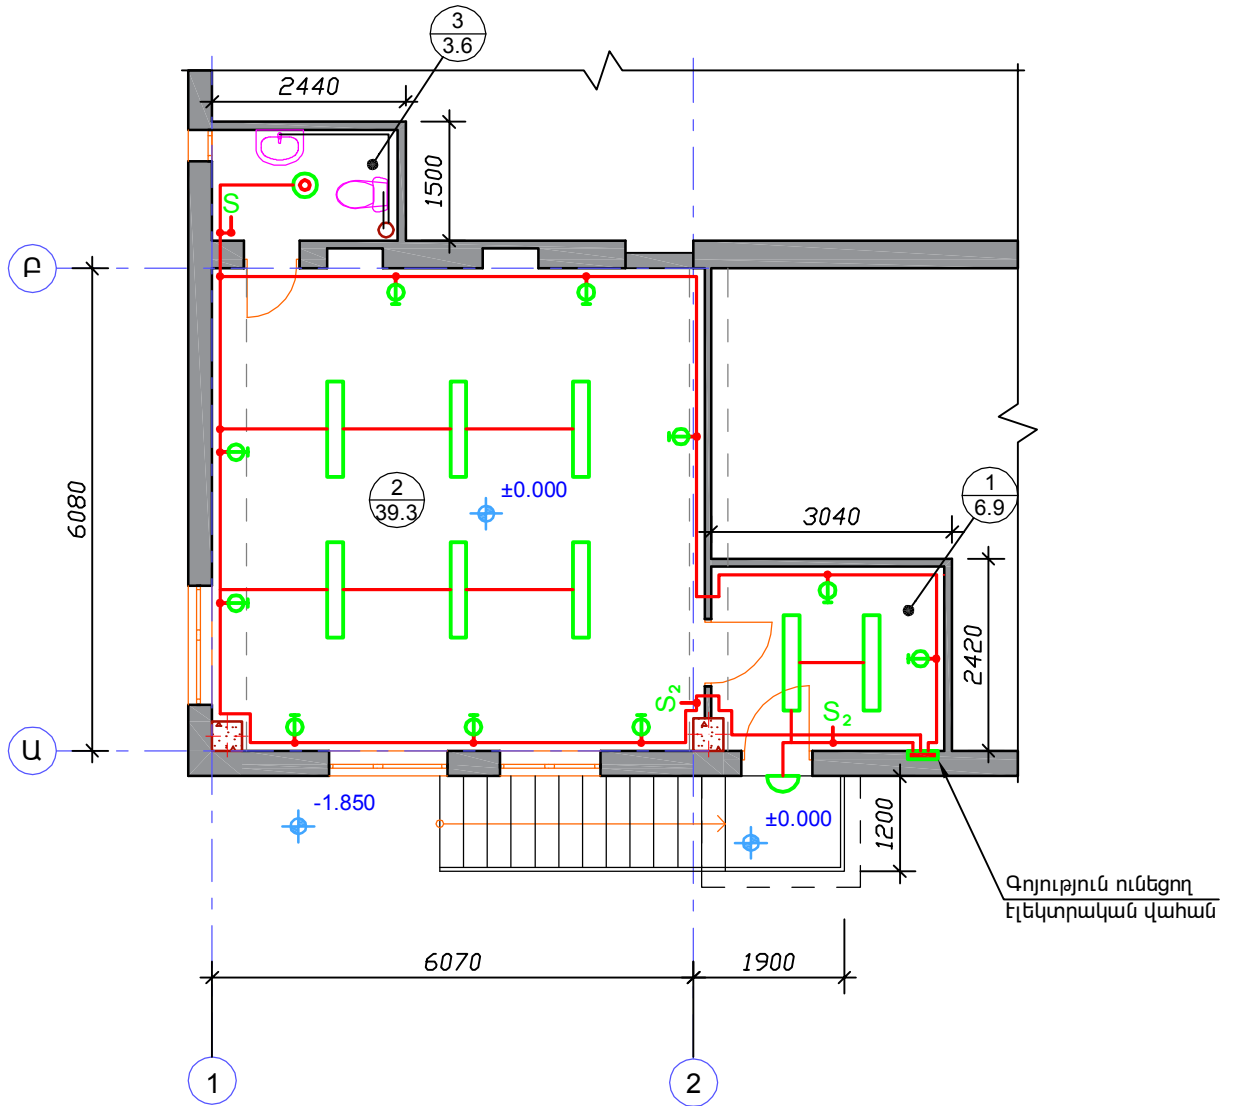


**ԳՐԱԴԱՐԱՆԻ ԷԼԵԿՏՐԱԼՈՒՄԱԿՈՐՄԱՆ
ՀԱՏԱԿԱԳԻԾ Մ1:100**



ՏՆՕՐԵՆ	Ա.ԲԱԲԱՅԱՆ		ՆՈՐ-ՆՈՐՔ 8-ՐԴ ԶԱԳՎԱԾԻ ԹԻՎ 118 ՆՈՒՀ - ՈՒՄ ԳՏՆԿՈՂ		
ԿԱՏԱՐԵՑ	Տ.Հ.ԲԱԲԱՅԱՆ		ԳՀԿ - Ի Հ.5 Մ/Ճ ՄԱՍՆԱՃՅՈՒԴԻ ՀԻՄՆԱՆՈՐԴԱՄԱՆ ՆԱԽԱԳԻԾ		
			Էլեկտրական մաս	ՓՈՒԼ	ԹԵՐԹ
				ԱՆ	ԷԼ-3
			ԳՐԱԴԱՐԱՆԻ ԷԼԵԿՏՐԱԼՈՒՄԱԿՈՐՄԱՆ ՀԱՏԱԿԱԳԻԾ		«ԲԱԲԱՅԱՆ -ԼԱՏ» ՍՊԸ

ՄԱՍՆԱԳԻՐ

N	ԱՆՎԱՆՈՒՄԸ	Չափման միավորը	Քանակը	Ծանոթություն
	<u>Էլեկտրաուժային մաս</u>			
1	Լուսավորման վահան երկշարք 6 տեղանոց պատի միջի տեղակայման 235x250x99մմ	Հատ	1	
2	Միաֆազ ավտոմատ			
3	25Ա	Հատ	1	
4	16Ա	Հատ	2	
5	Եռաֆազ ավտոմատ անջատիչ 63Ա	Հատ	1	
6	Հաղորդալար պղնձե ջիղերով ՈՐԾ տիպի, ըստ կտրվածքի.			
7	3x4ք.մմ	մ	55.0	
8	3x2.5ք.մմ	մ	53.0	
9	Կյունինեսցենտային լուսատու առաստաղի, էկոնոմ լամպերով 2 x 28վտ	Հատ	8	
10	Լուսատու 100վտ շիկացման լամպով, դրսի պատի	Հատ	1	
11	Սանհանգույցի լուսատու կախովի առաստաղի 100վտ	Հատ	1	
12	Անջատիչ միաբևեռ S	Հատ	1	
13	Անջատիչ երկբևեռ S ₂	Հատ	2	
14	Վարդակ հողանցումով	Հատ	10	
15	Տուփ ճյուղավորման	Հատ	5	

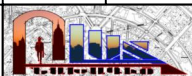ՏՆՕՐԵՆ	Ա.ԲԱԲԱՅԱՆ		ՆՈՐ-ՆՈՐԷ 8-ՐԴ ԶԱԳՎԱԾԻ ԹԻՎ 118 ՆՈՒՀ - ՈՒՄ ԳՏԵՎՈՂ			
ԿԱՏԱՐԵՑ	Տ.Հ.ԲԱԲԱՅԱՆ		ԳՀԿ - Ի Հ.5 Մ/Ճ ՄԱՍՆԱՃՅՈՒՂԻ ՀԻՄՆԱՆՈՐԴԱՄԱՆ ՆԱԽԱԳԻԾ			
			Էլեկտրական մաս	ՓՈՒԼ	ԹԵՐԹ	ԹԵՐԹԵՐ
				ԱՆ	ԷԼ-4	4
			ՄԱՍՆԱԳԻՐ			«ԲԱԲԱՅԱՆ -ԼԱՏ» ՍՊԸ

ԳՈՅ. ՈՒՆԵՑՈՂ ԶՐԱԳԾԵՐԻ ԵՎ ԿՈՅՈՒՂԱԳԾԵՐԻ ՓՈՆԱՐԻՆՈՒՄ




N N Ը/Կ	ԱՆՎԱՆՈՒՄԸ	ՉԱՓ	ՉԱՓՄԱՆ ՄԻԱԿՈՐ	ՔԱՆԱԿ	ՊԵՏԱԿԱՆ ՍՏԱՆԴԱՐՑ
1	2	3	4	5	6

ԶՐԱՄԱՏԱԿԱՐԱՐՄԱՆ ՑԱՆՑԵՐ

1	ՄԵՏԱՂԱՊԼԱՍՏԻԿ ԽՈՂՈՎԱԿՆԵՐ ՊԱՏԵՐԻ ԿՐԱ	Ø16	ԳՄ	5.0	
2	ՓԱԿԱՆ	Ø16	ՀԱՏ	3	
3	ԶՐԸՆԴՈՒՆԻՉ ԾՈՐԱԿ	Ø16	ՀԱՏ	1	
4	ՄԵՏԱՂԱՊԼԱՍՏԻԿ ԽՈՂՈՎԱԿՆԵՐԻ ՄԻԱՑՄԱՆ ՄԵՏԱՂԱԿԱՆ ԱՆԿՅՈՒՆԱԿՆԵՐ $\alpha=90^\circ$	Ø16	ՀԱՏ	4	

ԿՈՅՈՒՂԱՅԻՆ ՑԱՆՑԵՐ

1	ԿՈՅՈՒՂՈՒ ՊԼԱՍՏՄԱՍԵ ԽՈՂՈՎԱԿ ՊԱՏԵՐԻ ԿՐԱ	Ø110	ԳՄ	1.0	
2	ԿՈՅՈՒՂՈՒ ՊԼԱՍՏՄԱՍԵ ԽՈՂՈՎԱԿ ՊԱՏԵՐԻ ԿՐԱ	Ø50	ԳՄ	3.0	
3	ԼՎԱՑԱՐԱՆ		ԼՐԱԿԱԶՄ	1	
4	ԶՈՒԳԱՐԱՆԱԿՈՆՔ		ԼՐԱԿԱԶՄ	1	
5	ՀՈՍԱԿ		ՀԱՏ	1	
6	ՊԼԱՍՏՄԱՍԵ ԶԵԿԱԿՈՐ ՄԱՍԵՐ - ԱՆՑՈՒՄ	Ø110-Ø50	ՀԱՏ	1	
7	ՊԼԱՍՏՄԱՍԵ ԶԵԿԱԿՈՐ ՄԱՍԵՐ-ԵՌԱԲԱՇԵՆԻՉ	Ø110-110 -110	ՀԱՏ	1	
8	ԾՈՒՆԿ	Ø50	ՀԱՏ	2	

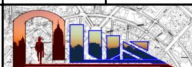ՏՆՕՐԵՆ	Ա.ԲԱԲԱՅԱՆ		ՆՈՐ-ՆՈՐՔ 8-ՐԴ ԶԱԳԿԱԾԻ ԹԻՎ 118 ՆՈՒՀ - ՈՒՄ ԳՏԵԿՈՂ ԳՀԿ - Ի Հ.5 Մ/Ճ ՄԱՍՆԱԴՅՈՒՂԻ ՀԻՄՆԱՆՈՐՈՂՄԱՆ ՆԱԽԱԳԻԾ	ՓՈՒԼ	ԹԵՐԹ	ԹԵՐԹԵՐ
ԿԱՏԱՐԵՑ	Տ.Հ.ԲԱԲԱՅԱՆ			ԶՐԱՄԱՏԱԿԱՐԱՐՈՒՄ ԵՎ ԿՈՅՈՒՂԻ	ԱՆ	ԶԿ-1
			ԶՐԱՄԱՏԱԿԱՐԱՐՄԱՆ ԵՎ ԿՈՅՈՒՂՈՒ ՇՈՒՍՈՒՄԹԵՐԹ			«ԲԱԲԱՅԱՆ - ԼԱՏ» ՍՊԸ