Հարկի հատակագիծ 0.00 նիշում(չափագրություն) Մ 1:100

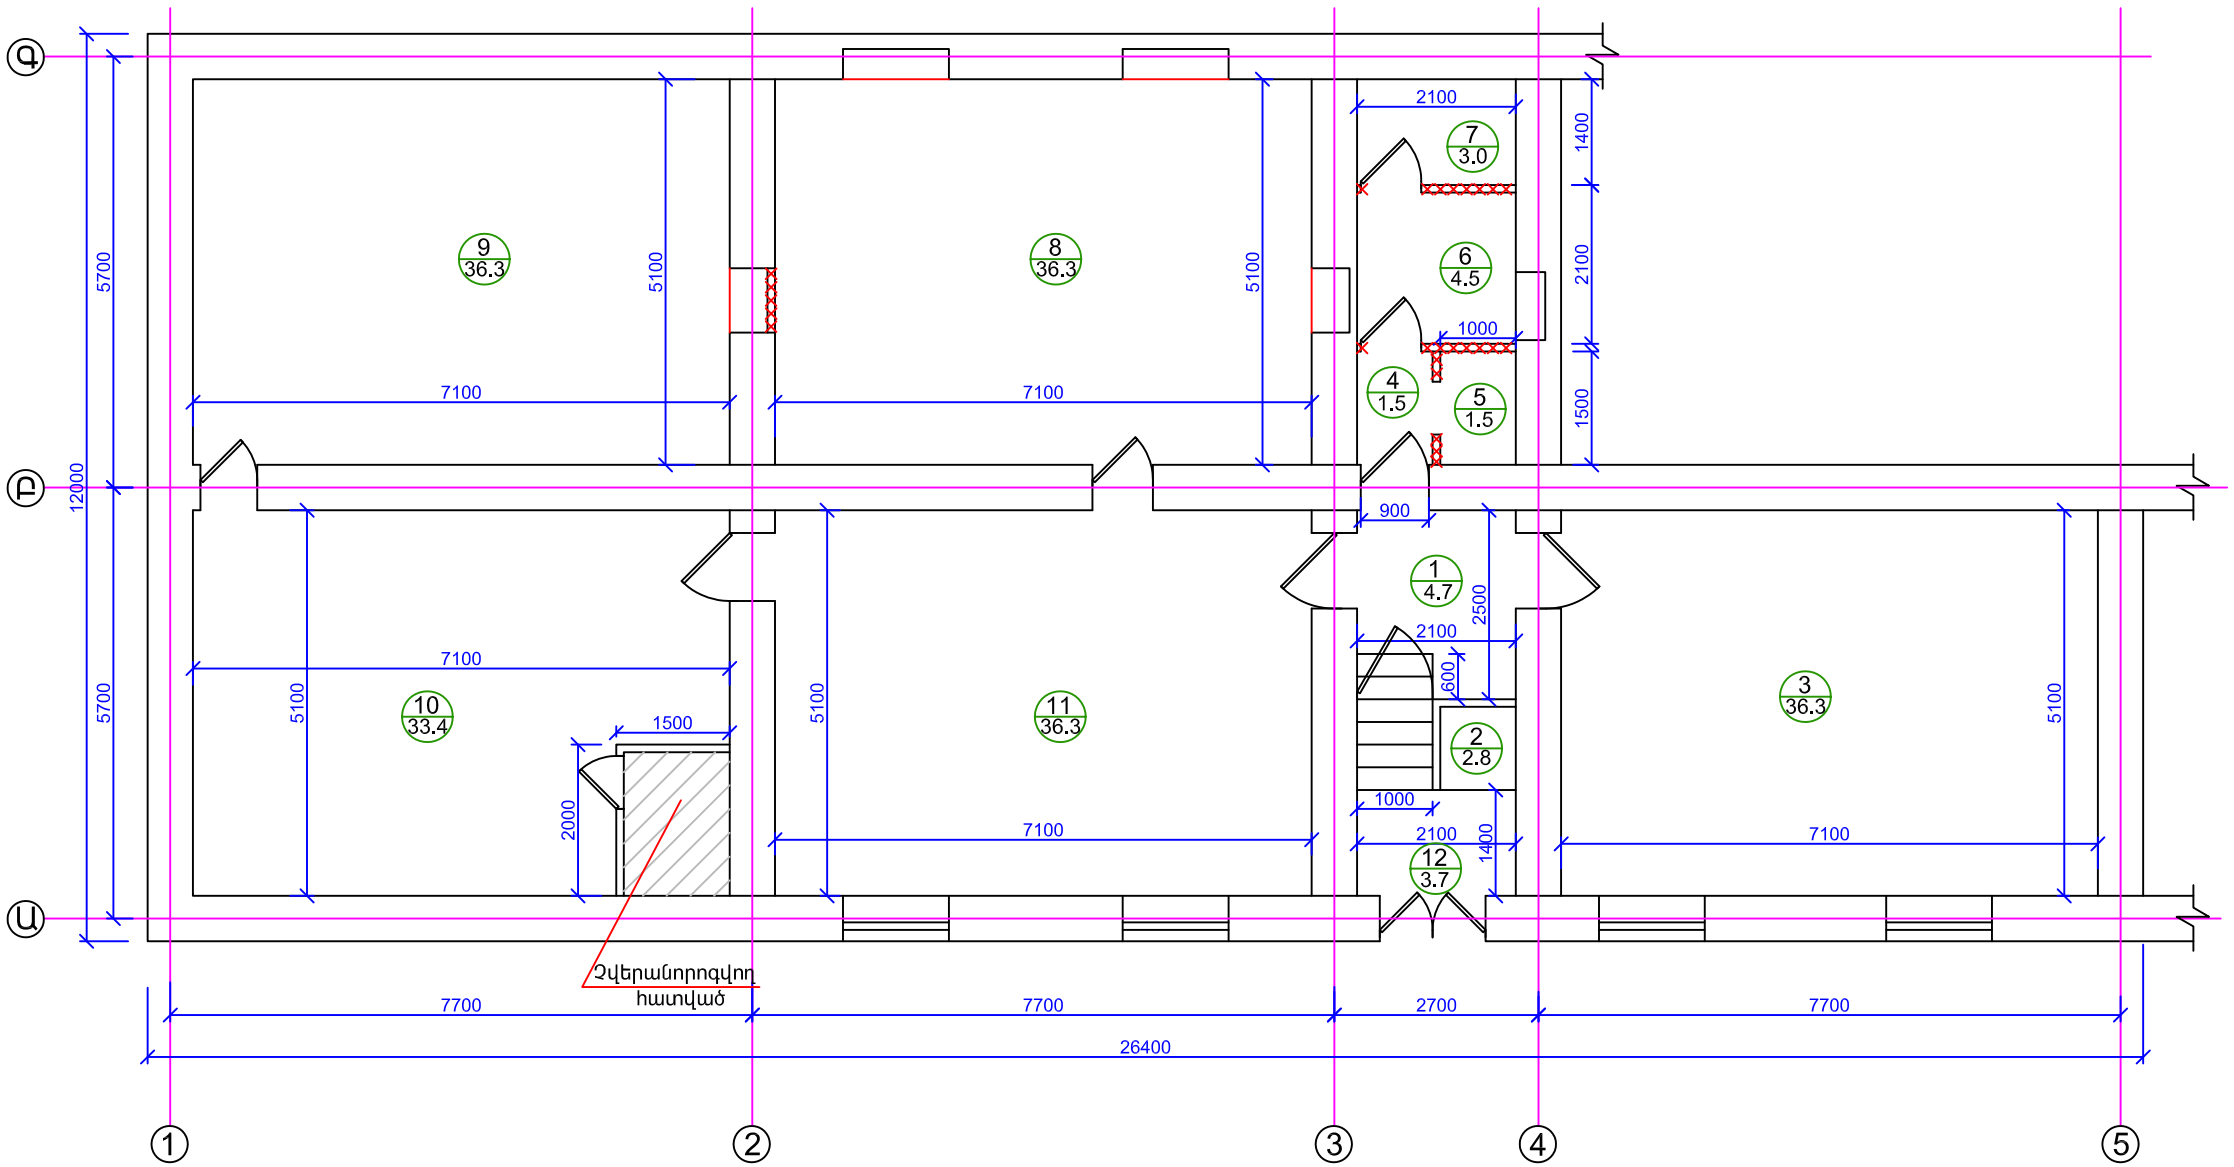

Քանդվող միջնորմ

Կառուցվող միջնորմ

Չափ. մ.	Մաս. թ.	թերթեր	փաստ.	ստորագր.	ամսաթիվ	Պատվիրատու՝ ՀՀ Երևանի քաղաքապետարան		
Ն.Գ.Ճ.		Հ. Հովսեփյան			Երևանի Արաբկիր վարչական շրջանի հ. 5 գրադարանի հիմնանորոգում	էտապ	թերթ	թերթեր
Նախագծեց		Հ. Մեսրոպյան				ԱՆ	ՃՇ-3	14
					Հարկի հատակագիծ 0.00 նիշում (չափագրություն) Մ 1:100	«ՍՈՒՖԵՏ» ՍՊԸ		