ՏԱՆԻՔԻ ՓԱՅՏԱՄԱՍԻ ՄՈՆՏԱԺՄԱՆ ՀԱՏԱԿԱԳԻԾ

Մ 1:100

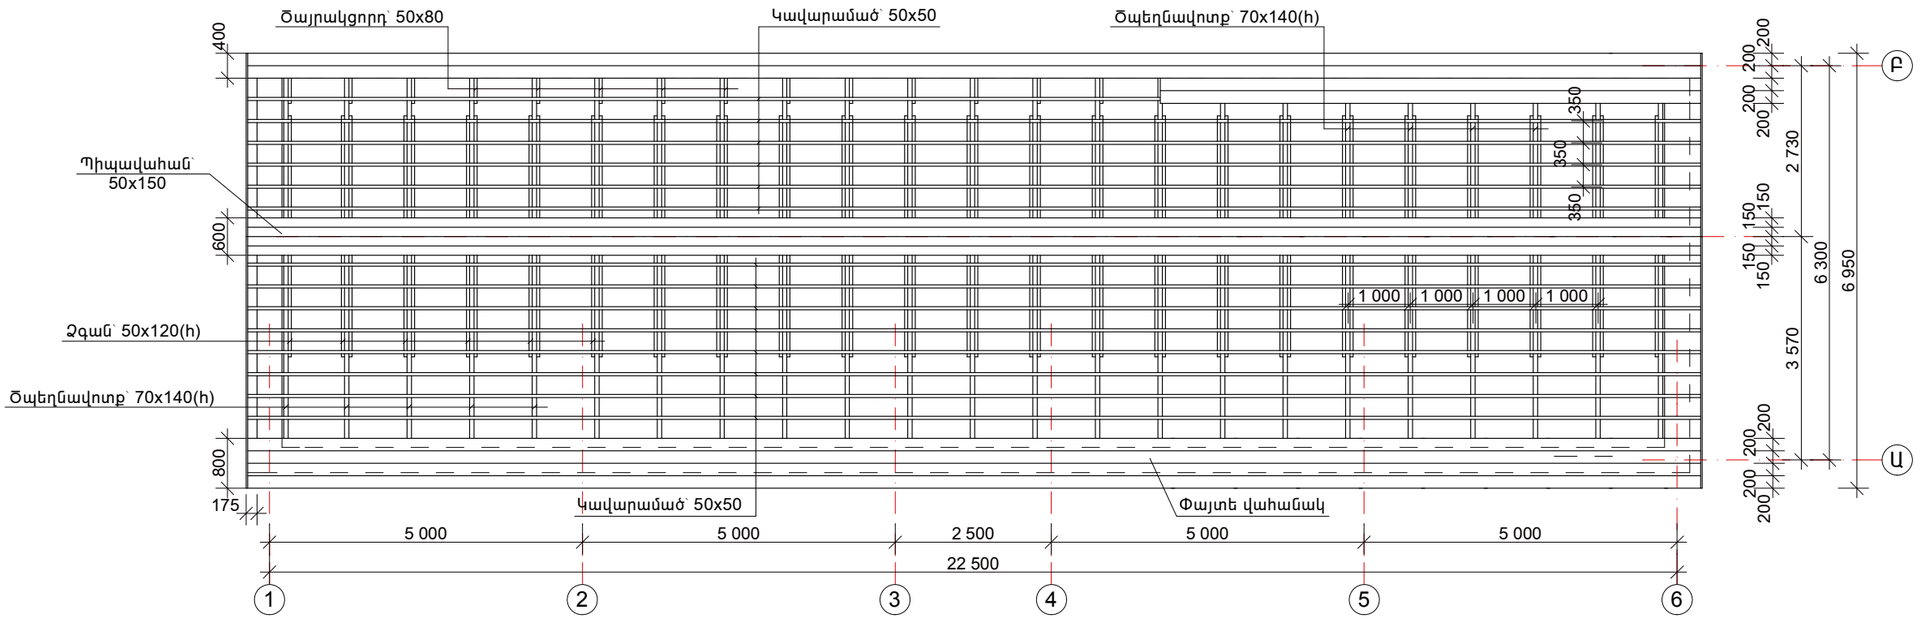

ՀԱՆԳՈՒՅՑ «C»

Մ 1:20

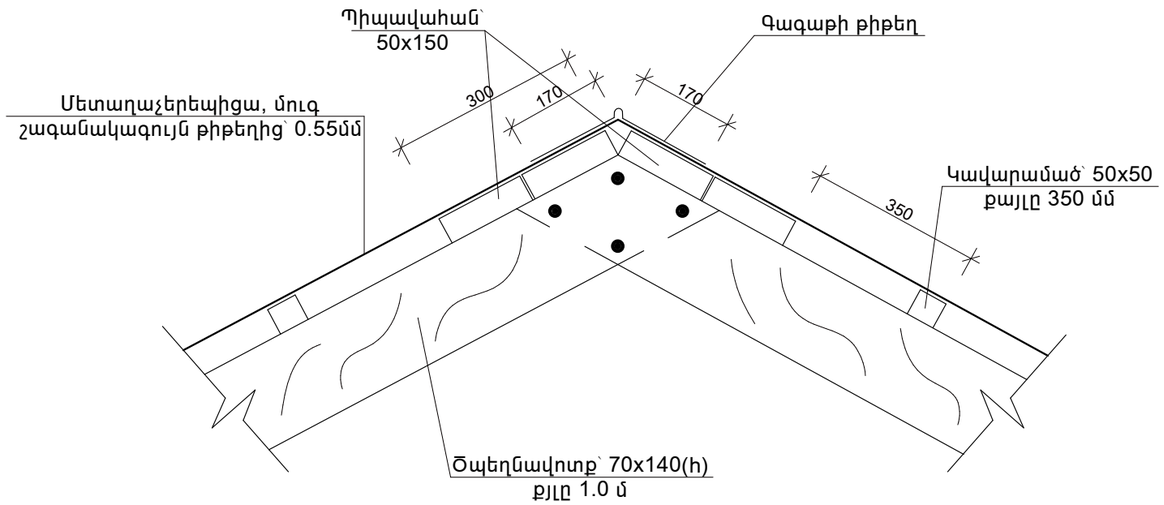

ՀԱՆԳՈՒՅՑ «D»

Մ 1:20

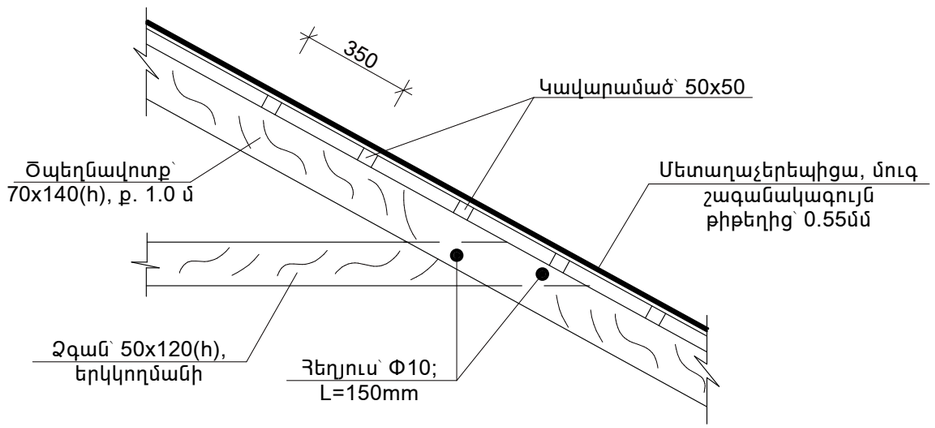

ԾԱՆՈԹՈՒԹՅՈՒՆ

1. Տանիքի փայտե կոնստրուկցիաներն ընդունել «Սոճի»
2. Տանիքի փայտե կոնստրուկցիաները բատել հականեխիչ հակահրդեհային լուծույթով

						ՊԱՅՄԱՆԱԳԻՐ՝ ԵՔ- ՊԸԱԾՁԲ - 14/46-4	
						Ք. ԵՐԵՎԱՆ, ՇԵՆԳԱՎԻԹ ՎԱՐՉԱԿԱՆ ՇՐՋԱՆԻ ԳՐԱԴԱՐԱՆԻ ԿԱՌՈՒՑՈՒՄ	
Նախագծեց	Ս. Զուբով					ՃԱՐՏԱՐԱՊԵՏԱ - ՇԻՆԱՐԱՐԱԿԱՆ ՍԱԱՍ	ՓՈՒԼ: ԱՆ; ԹԵՐԹ: ՃՇ - 26; ԹԵՐԹԵՐ: 30
ՆԳՃ	Հ. Հովսեփյան						
						ՓԱՅՏԱՄԱՍԻ ՀԱՏԱԿԱԳԻԾ՝ Մ 1:100 ՀԱՆԳՈՒՅՑ«C»՝ Մ 1:20 ՀԱՆԳՈՒՅՑ«D»՝ Մ 1:20	«ՍՈՒՖԵՏ» ՍՊԸ