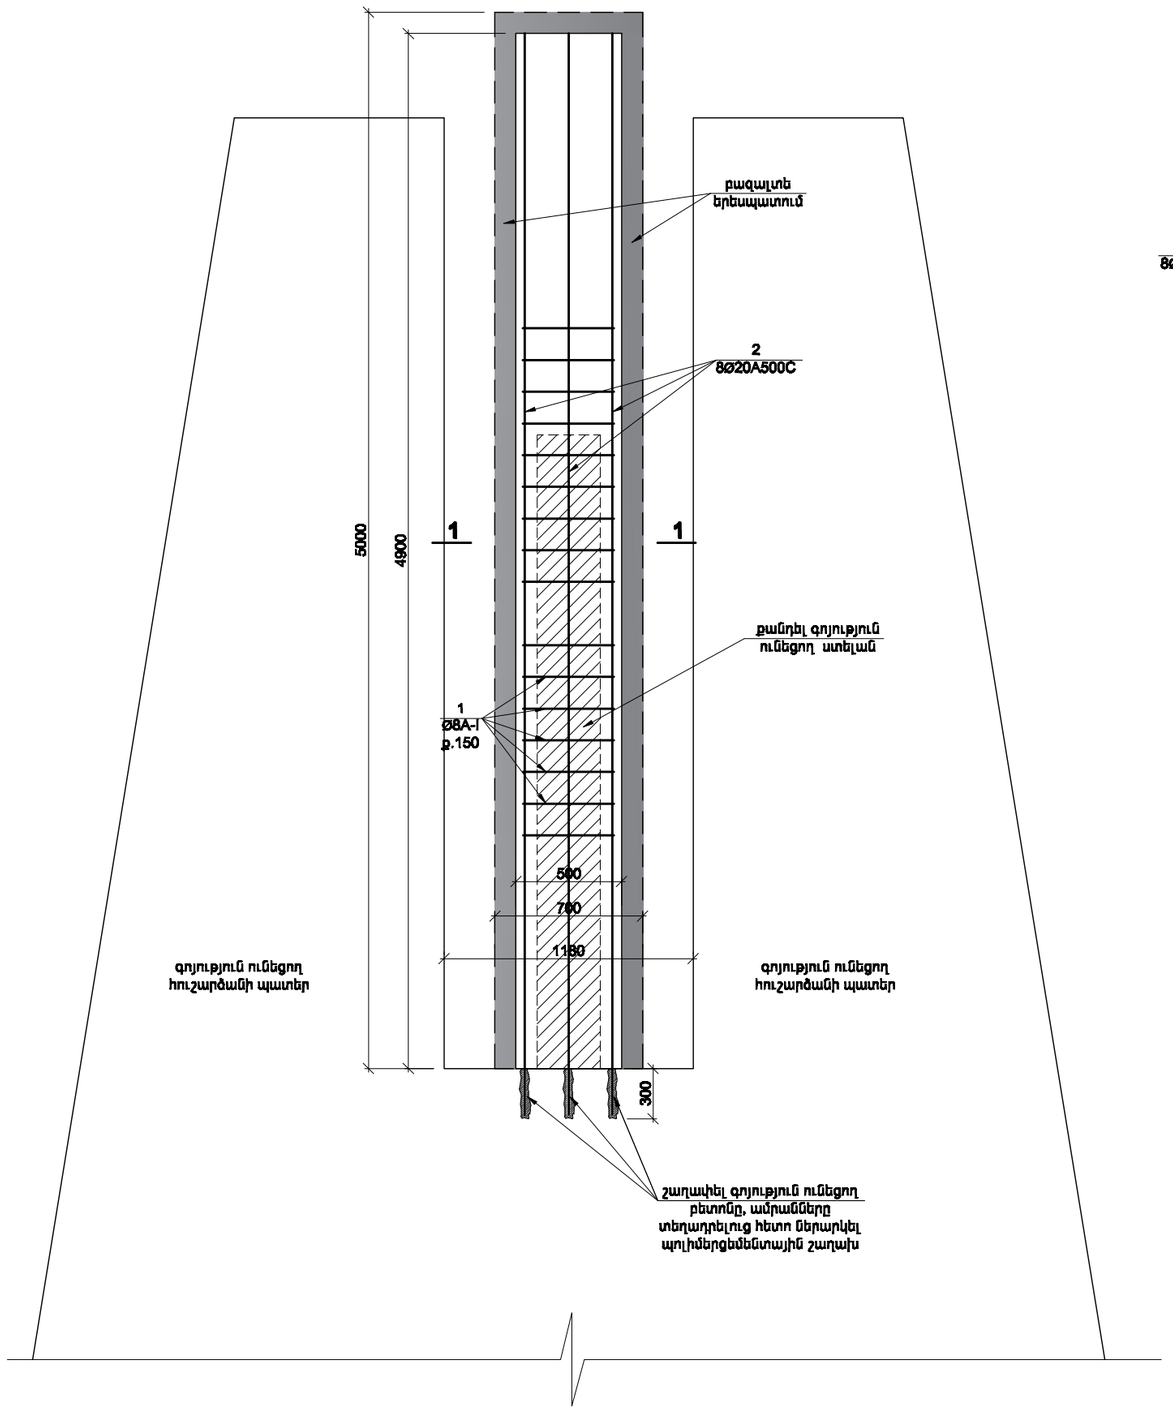

1 - 1

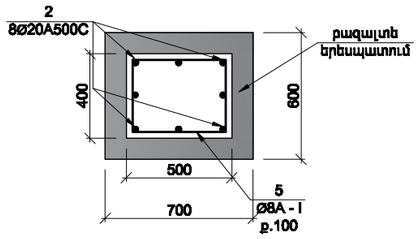

№	ԷԱՔԻԶԸ
1	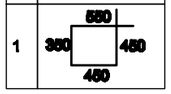

ՆՅՈՒԹԵՐԻ ՑԱՆԿԻ ՄԱՍՆԱԳԻՐԸ

դիրք №	ՆՇԱՆԱԿՈՒՄԸ	ԱՆՎԱՆՈՒՄԸ	ՔԱՆ	ԿՇԻՌԸ 1դիրքի	ԿՇԻՌԸ բոլորի	ՑԱՆՈԹ
1	առանց գծագրի	Ø 8 A-I L= 1800	33	0,720	23,760	
2	առանց գծագրի	Ø 20 A500C L= 5200	6	13,000	78,000	
	նյութը բետոն	B 20 դասի	1			$մ^3$

ՑԱՆՈԹՈՒԹՅՈՒՆ

1. Գոյություն ունեցող կոնստրուկցիաների մեջ անցքեր բացելուց և քանդման աշխատանքներ կատարելուց առաջ ժամանակավոր ամրացումներ և հենարաններ:
2. Բոլոր քանդան և շաղափման աշխատանքները կատարել խիստ զգուշությամբ, չվնասելով պահպանվող պատերը և պահպանելով անվտանգության բոլոր կանոնները: