


ԿՏՐՎԱԾՔ 3-3,Մ 1:10

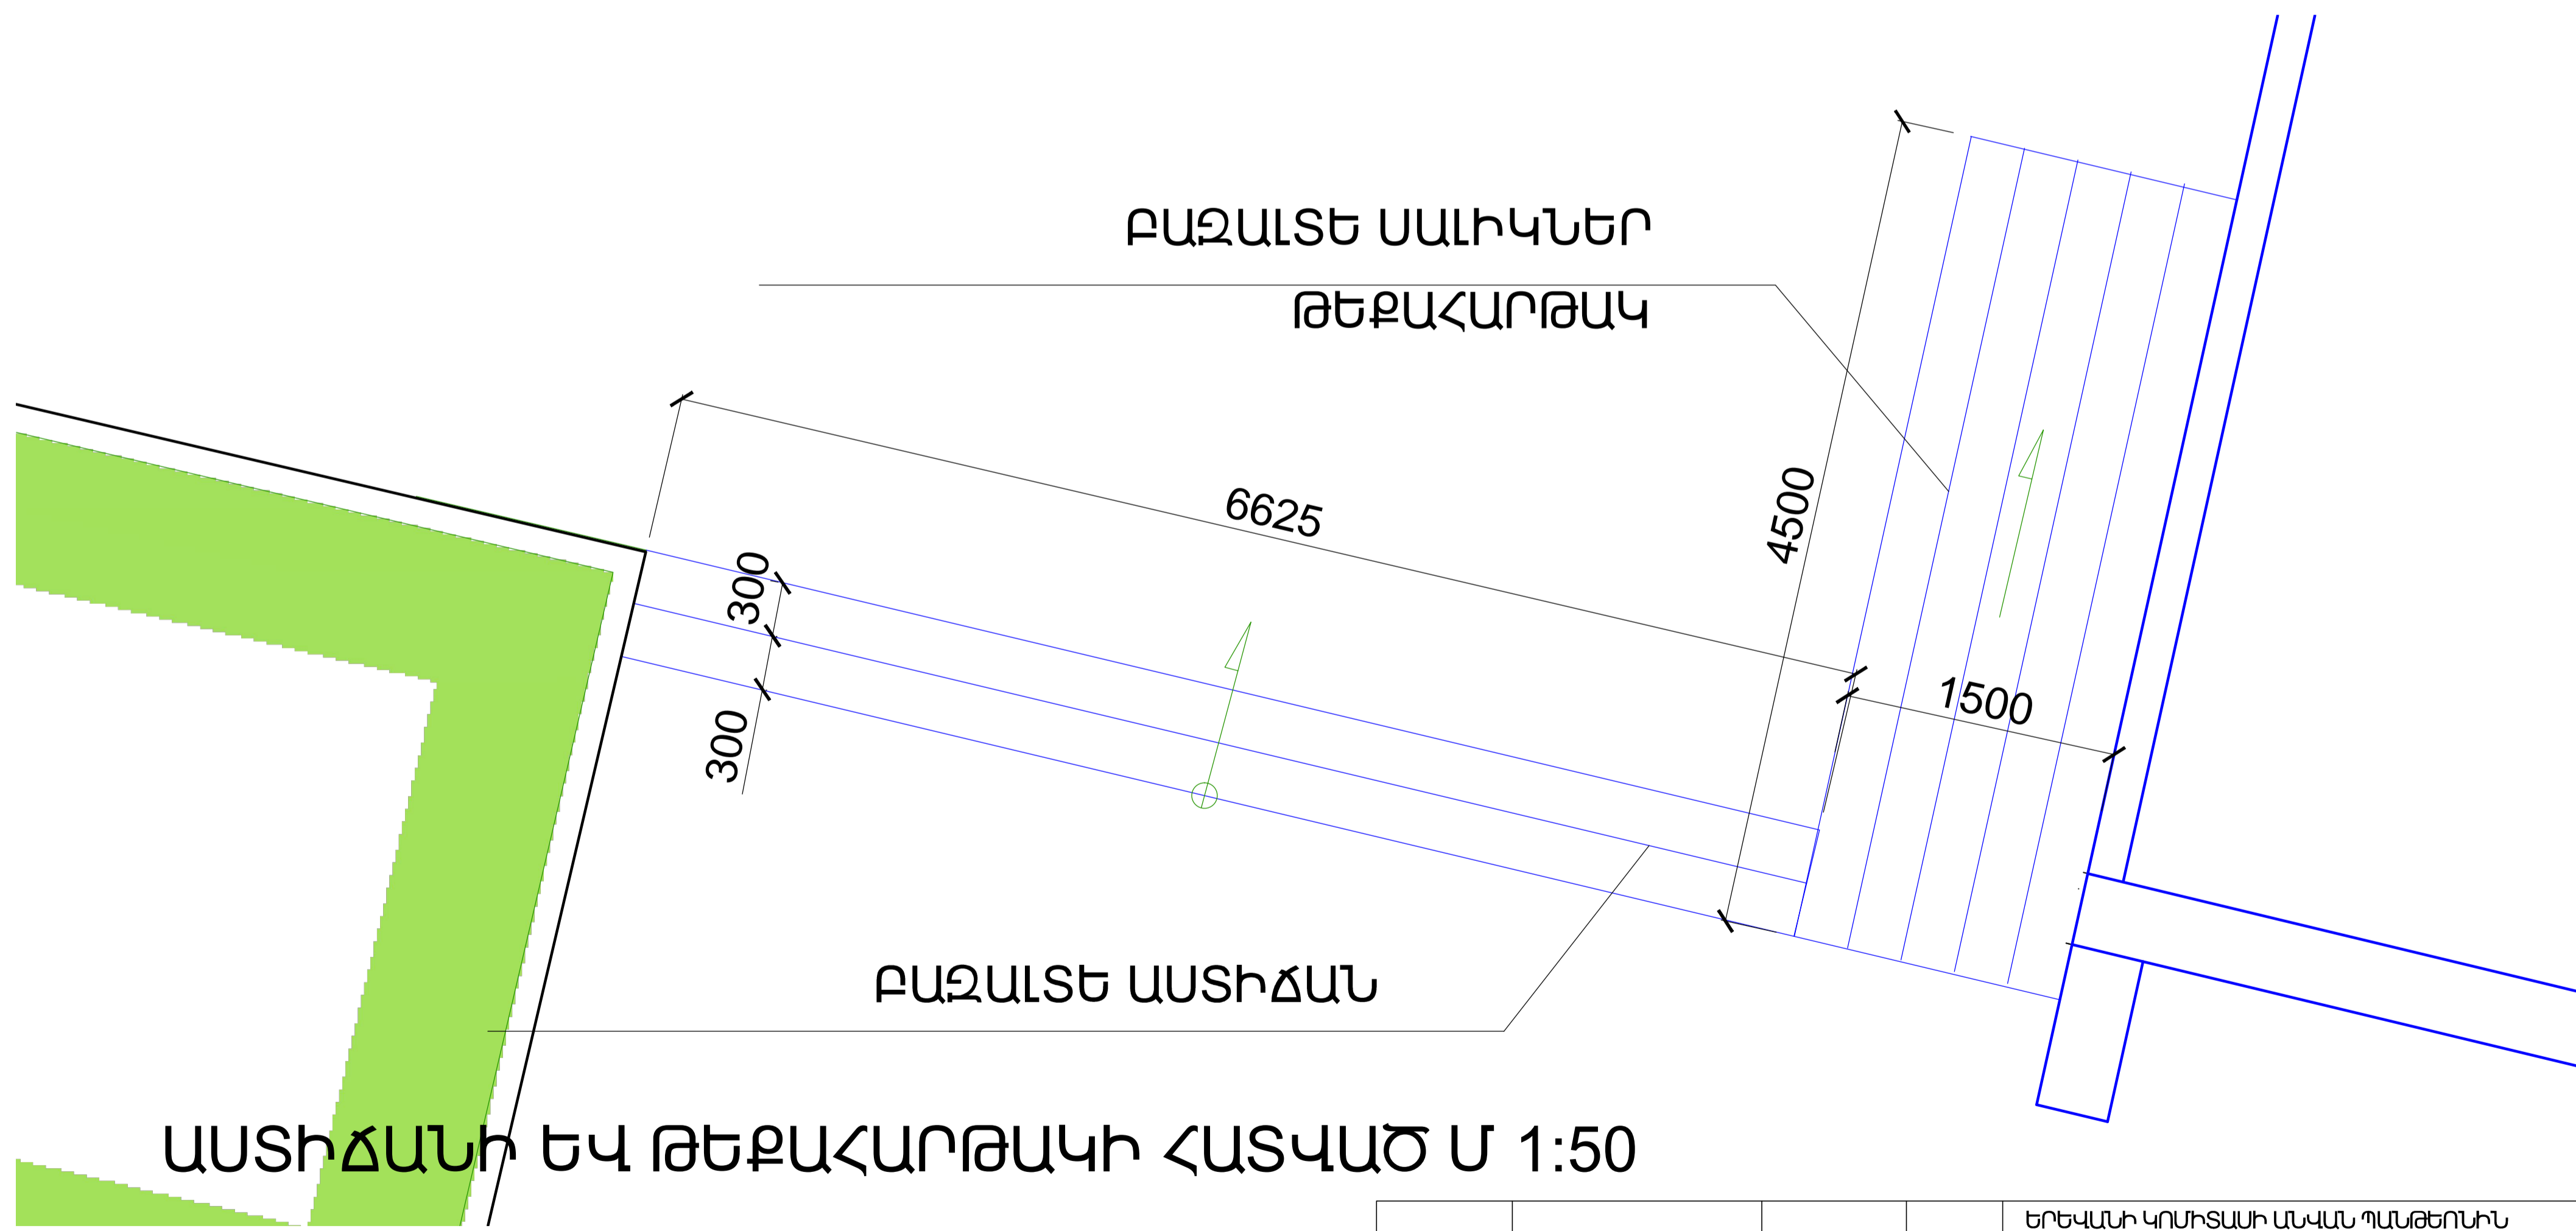

ԱՍՏԻՃԱՆԻ ԵՎ ԹԵՔԱՀԱՐԹԱԿԻ ՀԱՏՎԱԾ Մ 1:50

ՆԳՃ	Ե. ԱՎԱԳՅԱՆ		ԵՐԵՎԱՆԻ ԿՈՄԻՏԵՍԻ ԱՆՎԱՆ ՊԱՆԹՈՆԻՆ ՀԱՐԱԿԻՑ ԶԲՈՍԱՅՁՈՒ ՎԵՐԱՎՈՐՈՒՑՄԱՆ ԵՎ ԲԱՐԵԿԱՐԳՄԱՆ ՆԱԽԱԳԻԾ	ՊԱՏՎԵՐ N ԵՔ-ՊԸԱՇՁԲ-14/30		
ՃԱՐՏ	Լ. ՎԱՍԻՆՅԱՆ		ՃԱՐՏԱՐԱՊԵՏԱԿԱՆ ՄԱՍ	փուլ	թերթ	թերթեր
				ԱՆ	Ճ-12	12
			Աստիճանի և թեքահարթակի հատված	<<ԵՐԵՎԱՆՆԱԽԱԳԻԾ>> ՓԲԸ		