
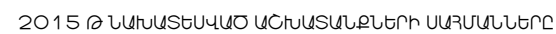




11

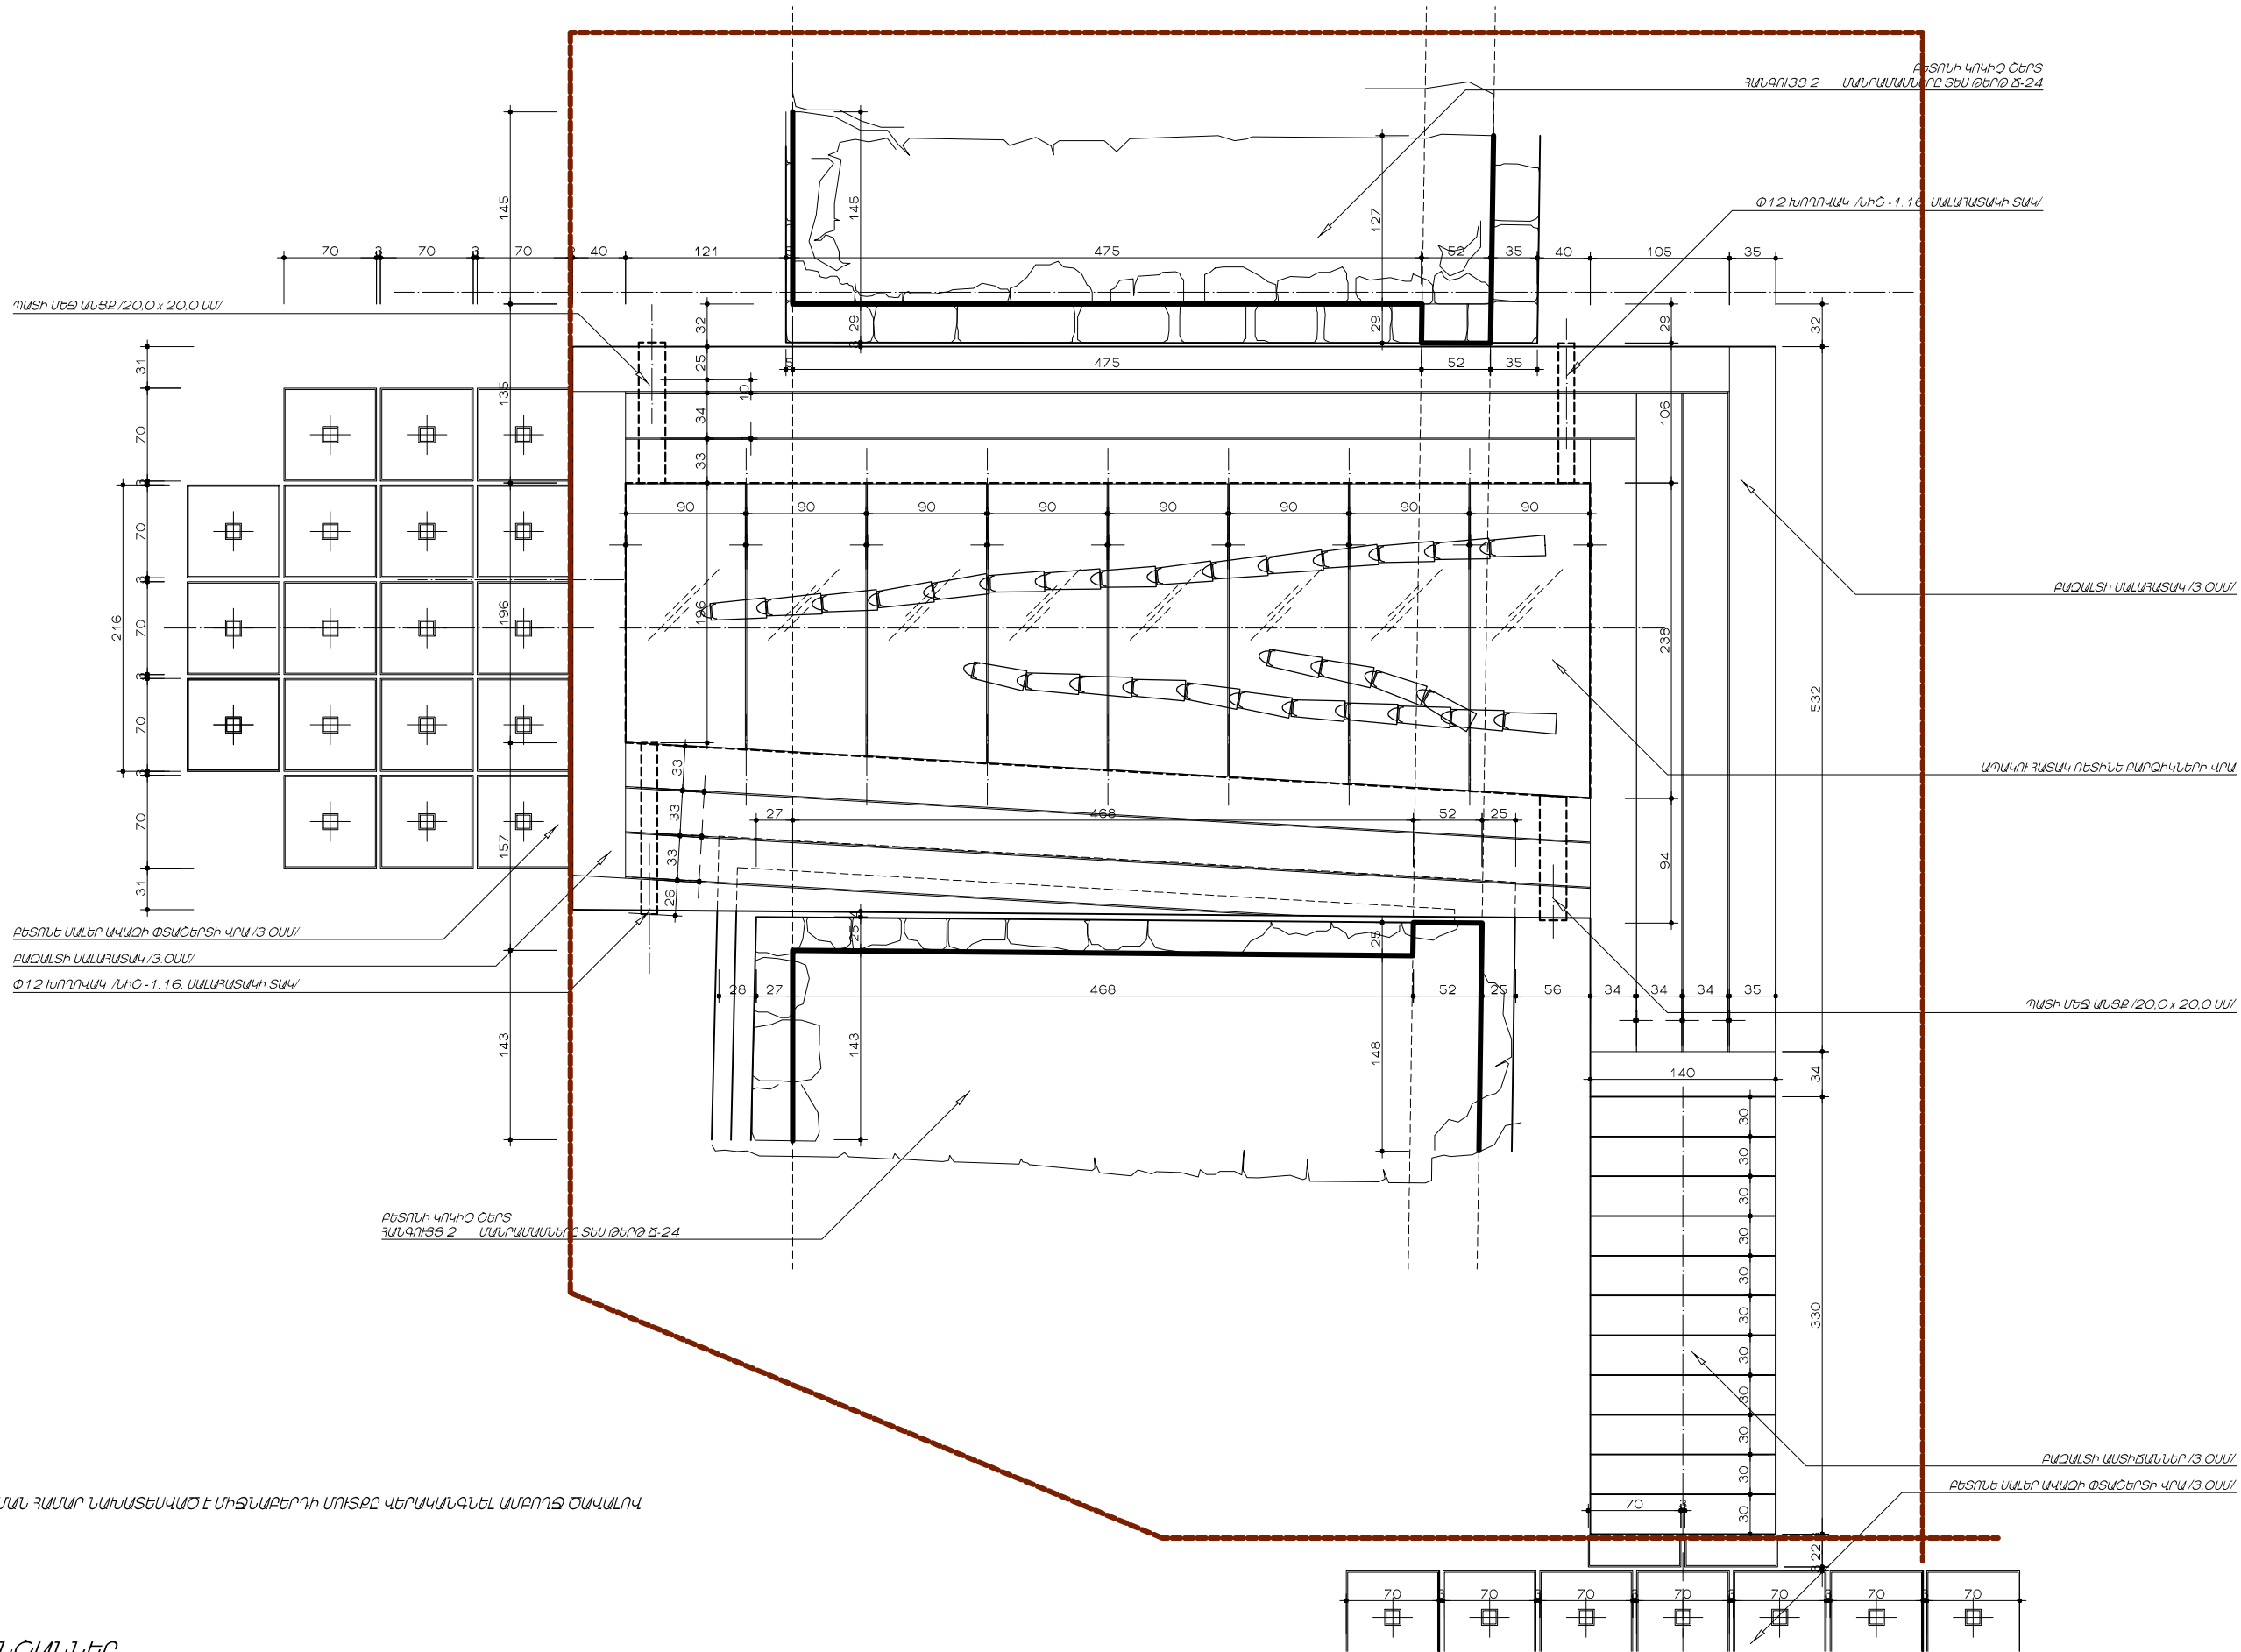




ՊԱՅՄԱՆԱԿԱՆ ՆՇԱՆՆԵՐ

2015 թ ՆԱԽԱՏԵՍԱԿԱՑ ԱՇԽԱՏԱՆՔՆԵՐԻ ՍԱՅՄԱՆՆԵՐԸ


«ԿՐԵԴԻՏ-14» ՄՊԸ ԼԻՑԵՆԶԻԱ 15862	ՃԵՄՈՐԻՆԵՐԻ ՁԵՄԱԿՈՐ ՀԱՏԱԿԱԳԻՐ, ՄՈՒՏՔԱՅԻՆ ՀԱՏԱԿԱՑՆԵՐԻ ԿԱԶՄԱԿԵՐՊՄԱՆ ԵՎ ՀՈՒՇԱՐՁԱՆԱԿԱԿԱՆ ԲԵԿՈՐՆԵՐԻ ՑՈՒՑԱԴՐՈՒԹՅԱՆ ՆԱԽԱԳԻՐ ՀԱՍՑԵ՝ ԱՐԱՐԱՏԻ ՄԱՐԶ, ԳՅՈՐԻ ՀԱՆՐԱՊԵՏՈՒԹՅԱՆ		ԱՇԽԱՏԱՆՔԱՅԻՆ ՆԱԽԱԳԻՐ	
			ԳԻՐԸ-2	
	ՄԻՋՆԱԲԵՐԴԻ ՄՈՒՏՔԻ ՀԱՏԱԿԱԳԻՐԸ			
Ճարտարապետ՝ Անդրանիկ Սարգսյան			Թերթ N	20
Ճարտարապետ՝ Հովհաննես Սանամյան		Մ 1/50		

ԾԱՆՈԹՈՒԹՅՈՒՆ.

* 2015 թ. ՎԵՐԱԿԱՆԱՆՈՒՄ ԶԱՄԱՐ ՆԱԽԱՏԵՍԱԿԱԾ ԷՄԻՋՆԱԲԵՐԴԻ ՄՈՒՏՔԸ ՎԵՐԱԿԱՆԱՆԵԼ ԱՍԲՈՂՑ ԾԱՎԱՆՈՎ

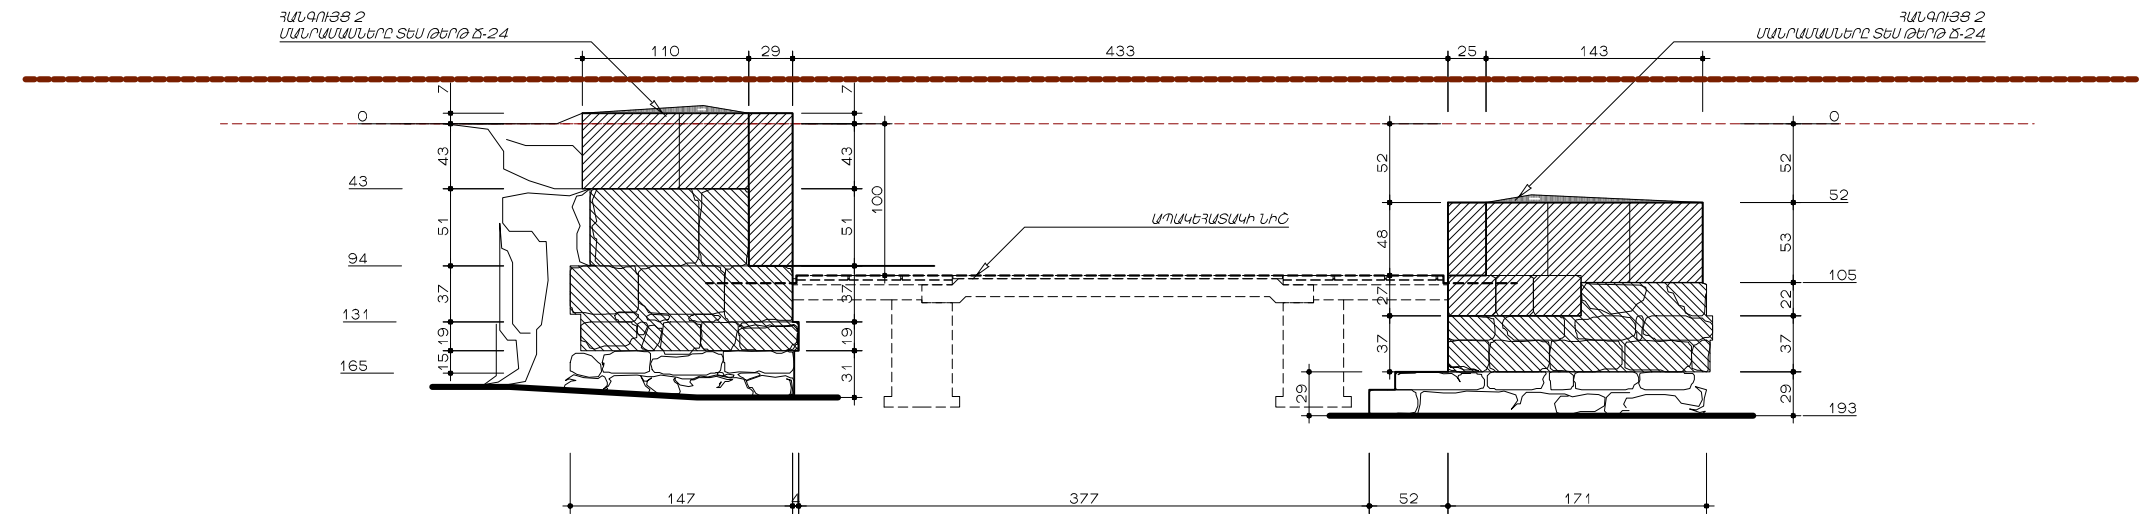


ԱՐԵՎԱՏՅԱՆ ՃԱԿԱՏ

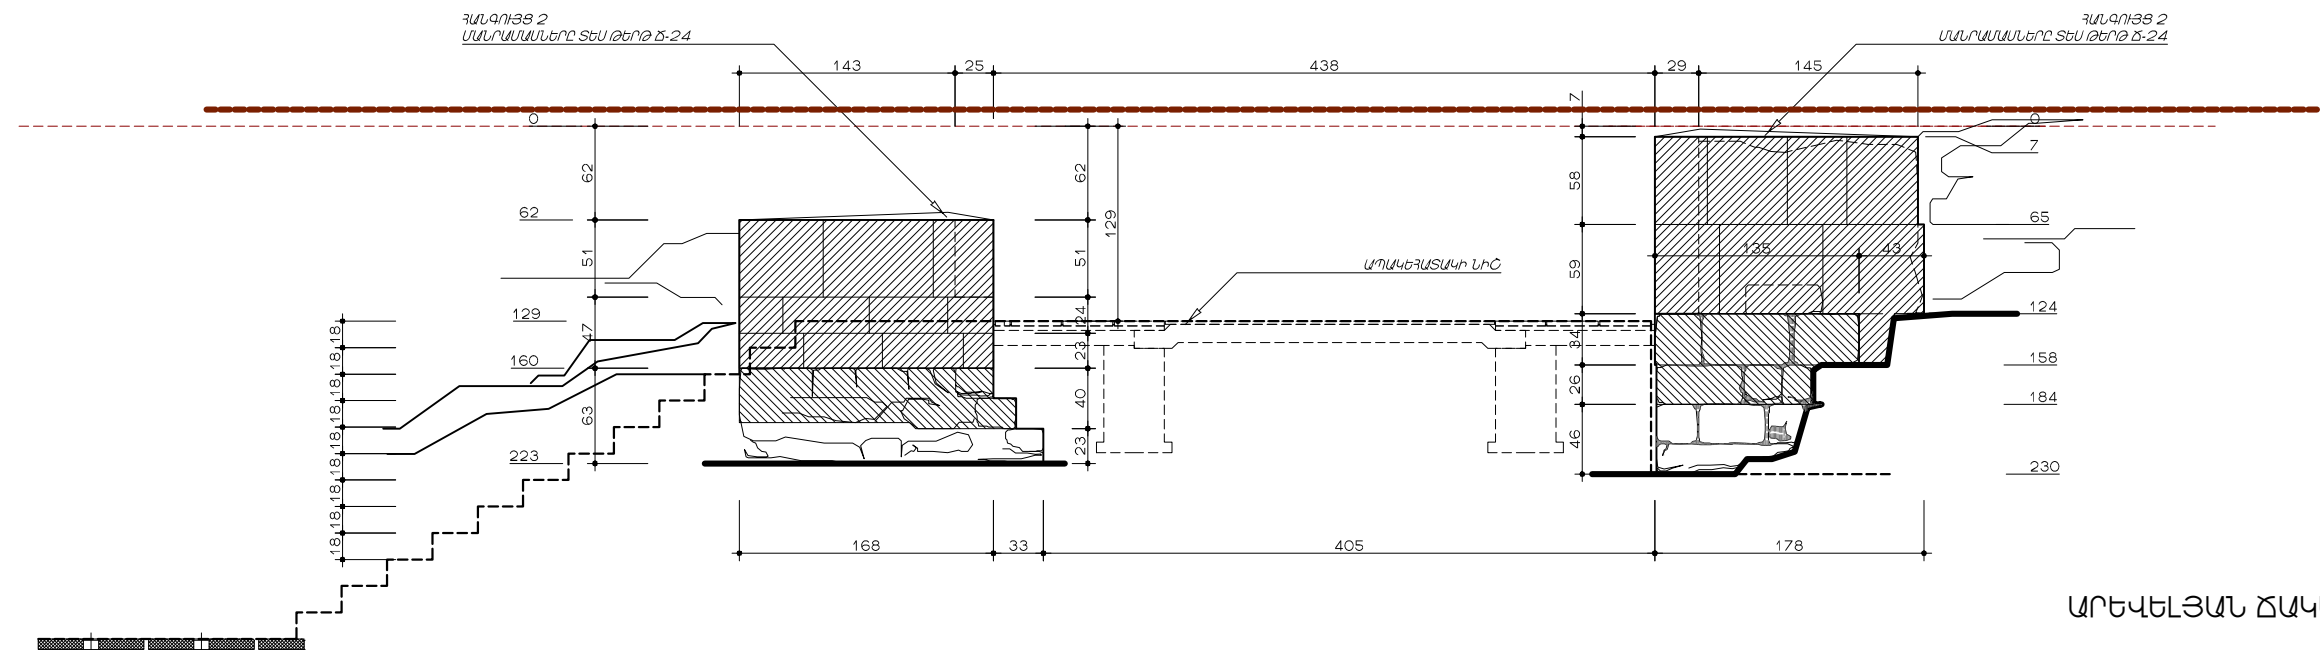

ԱՐԵՎԵԼՅԱՆ ՃԱԿԱՏ

ՊԱՅՄԱՆԱԿԱՆ ՆՇԱՆՆԵՐ

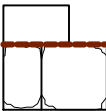

2015 թ ՆԱԽԱՏԵՍԱԿԱԾ ԱՇԽԱՏԱՆՔՆԵՐԻ ՍԱՋՄԱՆՆԵՐԸ

«ԿՐԵՂԻ-14» ՄՊԸ ԼԻՑԵՆԶԻԱ 15862	ՃԵՄՈՐԴԻՆԵՐԻ ԳԼԽԱԿՈՐ ՀԱՏԱԿԱԳԾԻ, ՄՈՒՏԵԱՅԻՆ ՀԱՏԱԿԱԾՆԵՐԻ ԿԱԶՄԱԿԵՐՄԱՆ ԵՎ ՀՈՒՇԱՐՁԱՆԱԴԱՏՎԱՆ ԲԵԿՈՐՆԵՐԻ ՑՈՒՑԱԴՐՈՒԹՅԱՆ ՆԱԽԱԳԻԾ ՀԱՍՏԵ՝ ԱՐԱՐԱՏԻ ՄԱՐԸ, ԳՅՈՐԻ ՀԱՄԲԵՐԴ		ԱՇԽԱՏԱՆՔԱՅԻՆ ՆԱԽԱԳԻԾ	
			ԳԻՐԹ-2	
	ԱՐԵՎԵԼՅԱՆ ԵՎ ԱՐԵՎԱՏՅԱՆ ՃԱԿԱՏՆԵՐ			
Ճարտարապետ՝ Անդրանիկ Սարգսյան			Թերթ N	22
Ճարտարապետ՝ Հովհաննես Սանամյան		Մ 1/50		