

2015 թ. կապույտով ելիքի և զինանշանի տեղի վերակառուցում:

ԱՐԽԻՏԵԿՏՈՐԱԿԱՆ ԺԱՊԱՏ



ՊԱՏԱՆԱԿԱՆ ԵՎ
ԱՄՈՒՆԱԿԱՆ ԳՆԱԾՆԱԾ



ՆՈՐ ԶԱՆՈՒ ԵՎ ԸՆԴ



ԲԱՆԱԿԱՆ ԿԵՐԱԾԱՐԻՄ




ԿԵՐԱԾԱՐ



ՓԱՆՏՈՒԿԱՆ ԿԵՐԱԾԱՐ



ԳԱՆՏՈՒԿԱՆ ԿԵՐԱԾԱՐ

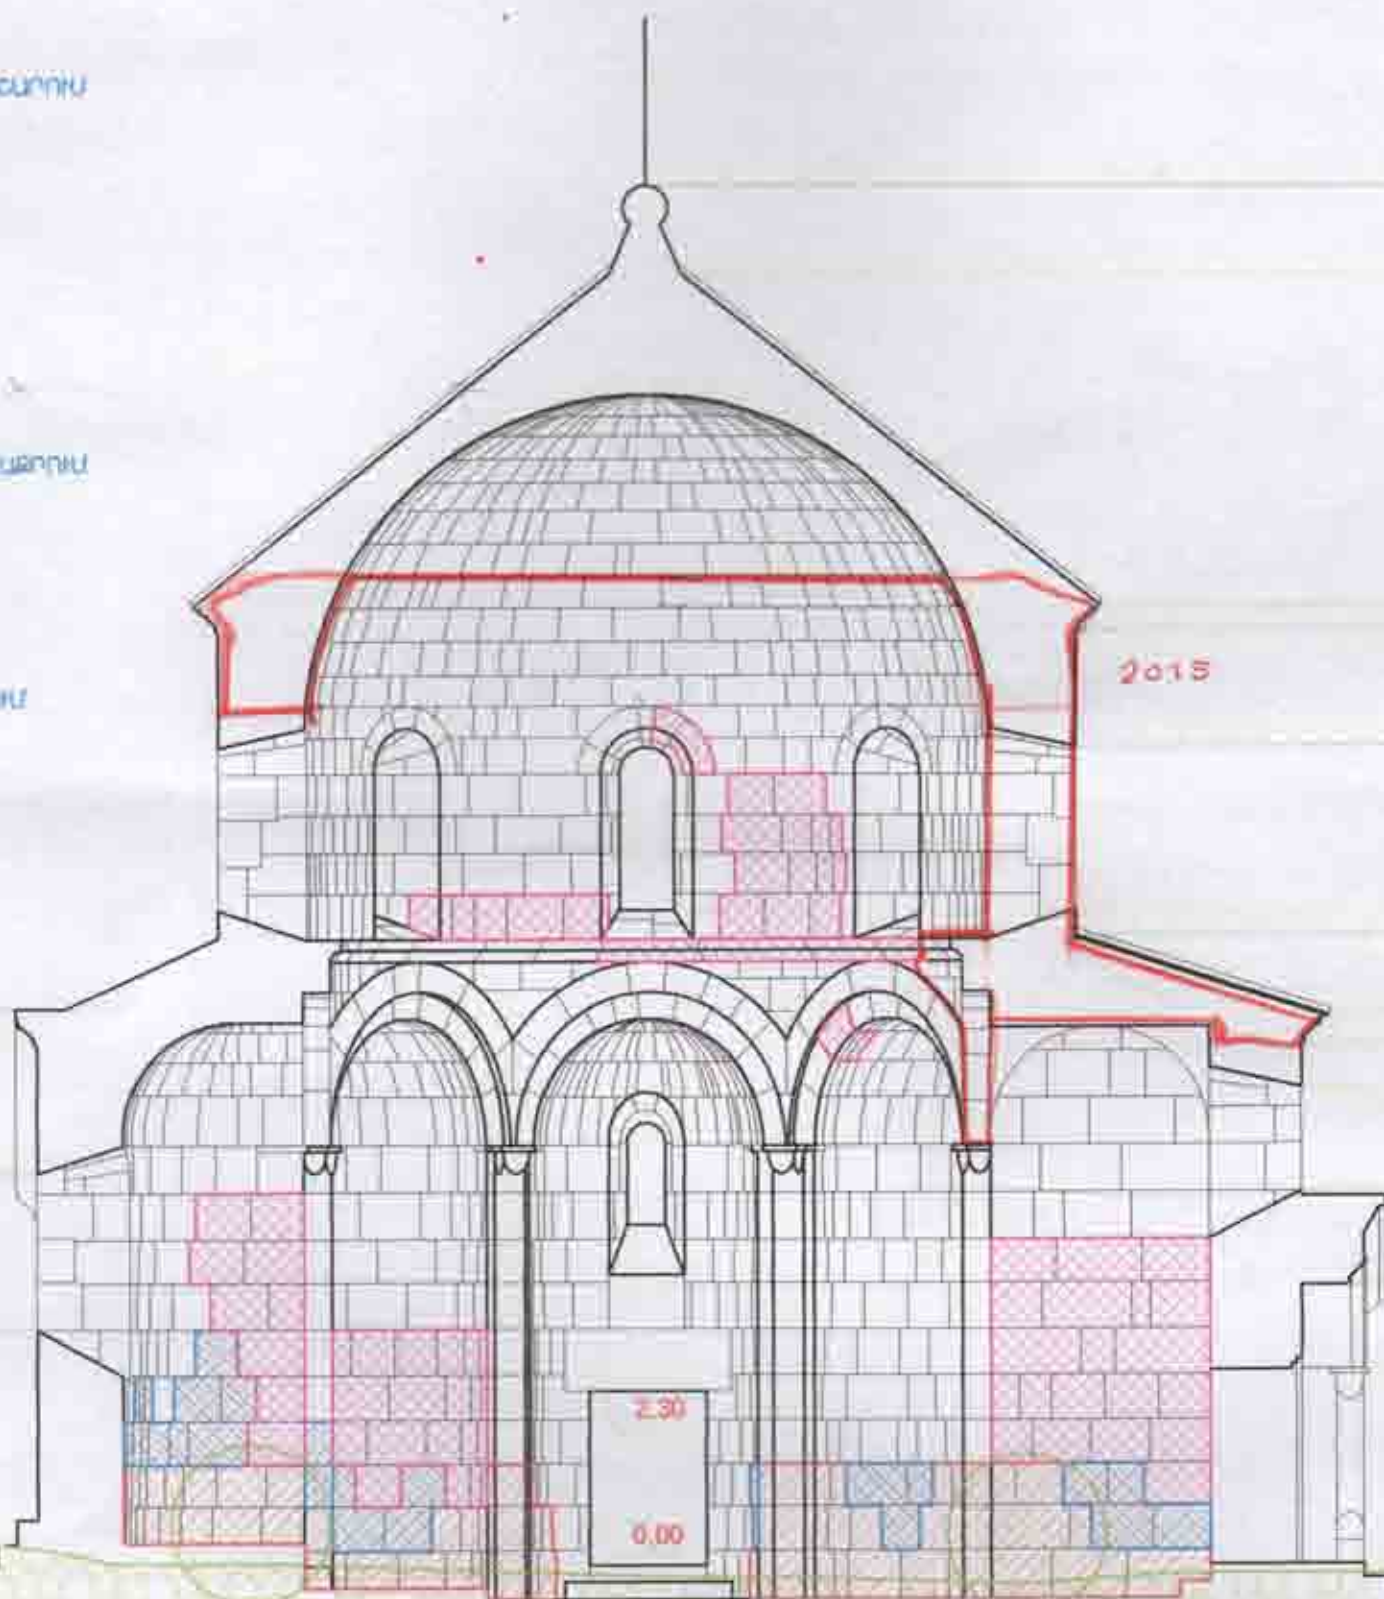

18,25

17,07

12,65

12,35

10,82

8,67

8,32

7,28

6,88

6,30

4,93

4,86

3,70

2,58

0,00

0,35

7,37

6,87

5,19

3,13

0,00

0,81

16,69

0,81

0,40

ԿՏՐԱԾԱՐ ԴՐՈՒՄ ԳՆԱԾ

— 2015թ. կապարվելիք աշխարհաբանության
սահմանագիծը