


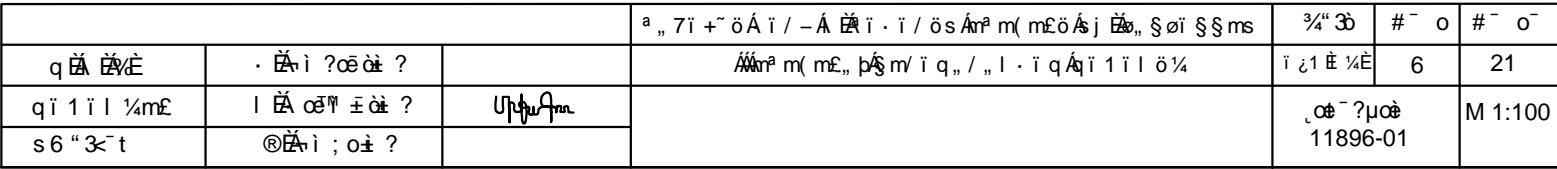



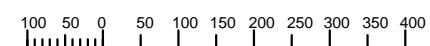

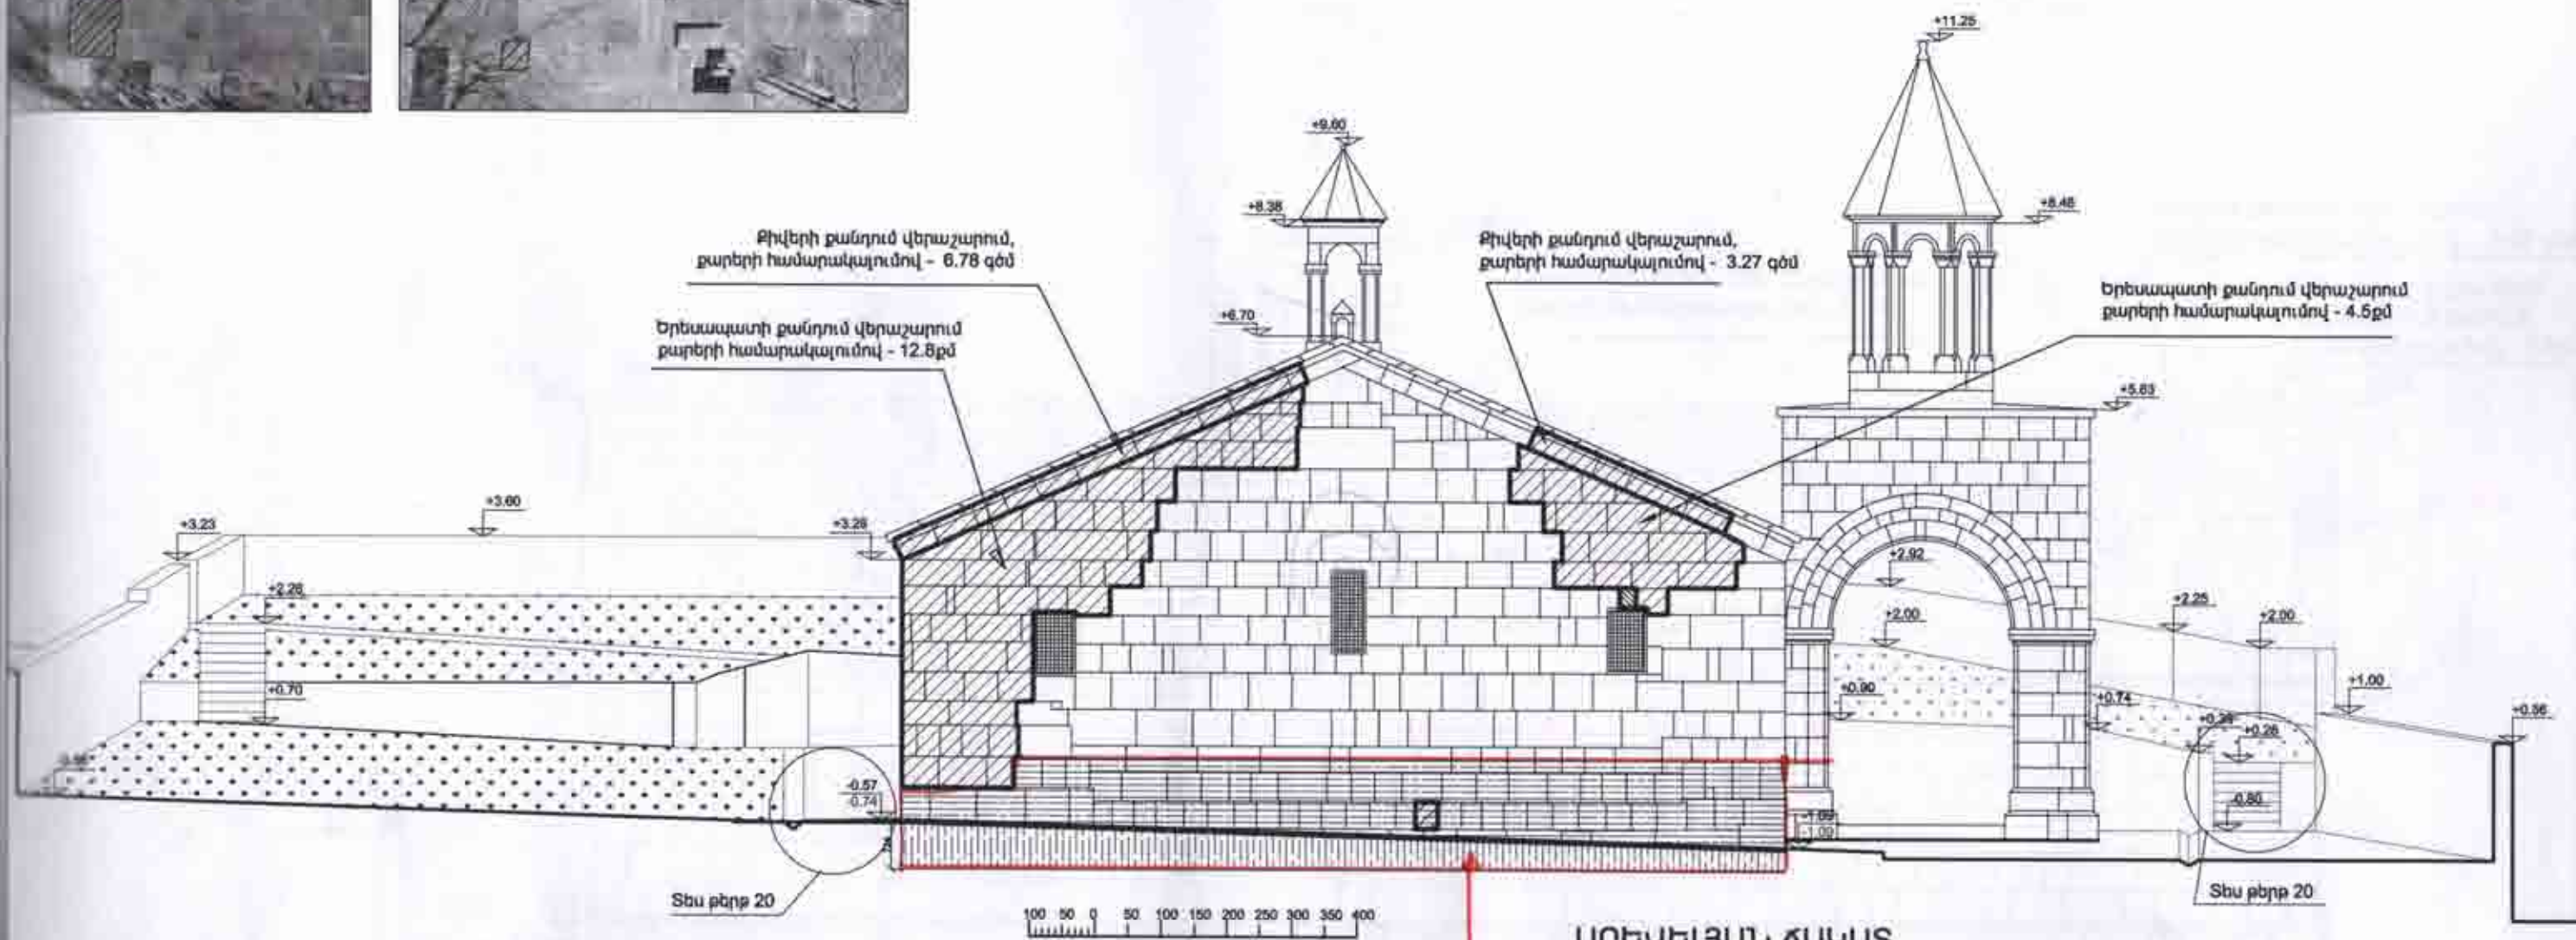

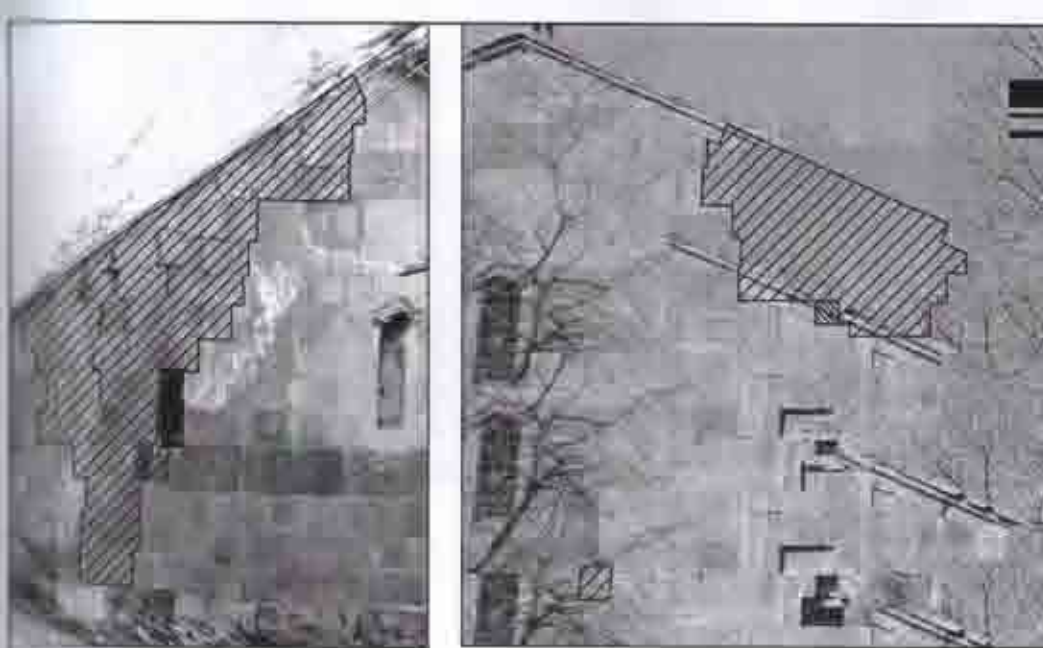


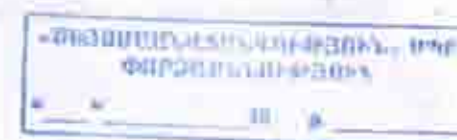









#### ՊԱՅՄԱՆԱԿԱՆ ՆՇԱՆՆԵՐ

-  Քանդում վերաշարում
-  Նոր շար
-  Կարանների մաքրում, լվացում ջրի չիթով, ծեփում բարդ շաղախով, ինեկցիա
-  Կարանների մաքրում, լվացում ջրի չիթով, սվաղ բարդ շաղախով
-  Կարանների մաքրում, լվացում ջրի չիթով, սվաղ բարդ շաղախով, ջրամեկուսացում



			ԿՈՏԱՅԻ ՄԱՐԶ Գ. ԿԱՄԱՐԻՍ ԵՎԵՐԵՑԻ ԱՐ. ՀՊՎՀԱԿԿԵՍ	Փուլ	Թերթ	Թերթեր
Ն. Գ. Ճ.	Մ. Դանիելյան		ԵՎԵՐԵՑԻ ՎԵՐԱՆԱԾՐՈՂԱՄԱՆ ՆԱԽԱԳԻԾ	ԷՍԹ-2	5	21
ՆԱԽԱԳԾԵՑ	Գ. Միքայելյան		ԱՐԵՎԵԼՅԱՆ ՃԱԿԱՏ	Լիցենզիա 11896-01		M 1:100
Ստուգեց	Ո. Դավթյան					



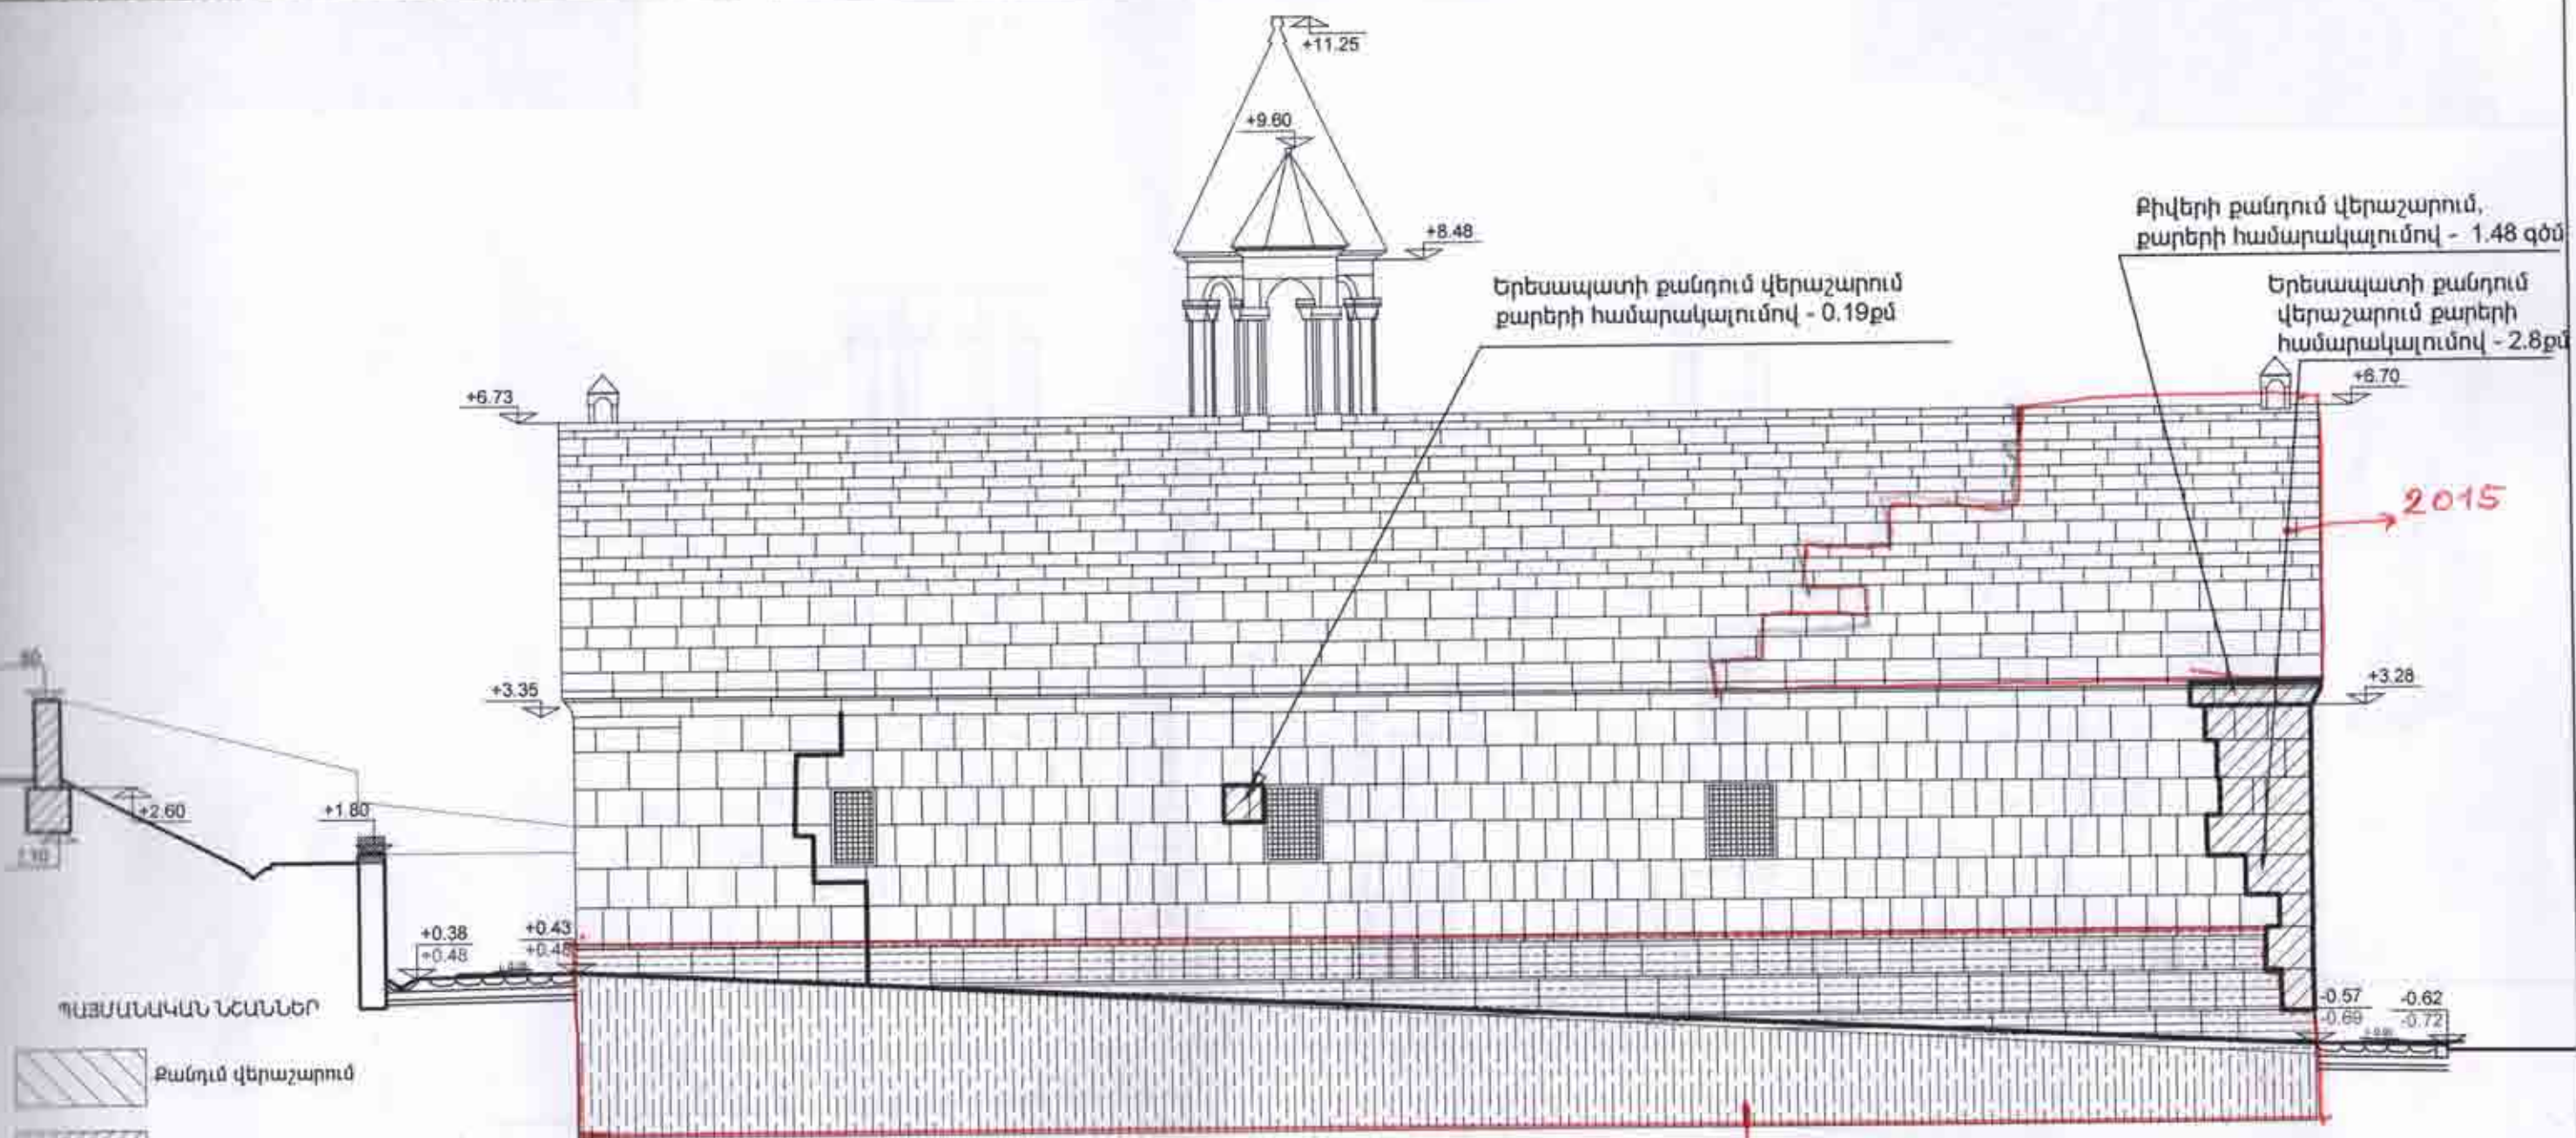


# ՀԱՐԱՎԱՅԻՆ ՃԱԿԱՏ

ՀԱՐԱՎԱՅԻՆ ՃԱԿԱՏ

Ն. Գ. Ճ.	Ս. Դանիելյան	ԿՐՏԱՅԻՄ ՄԱՐԶ Գ. ԿԱՄԱՐԻՍ ԵԿԵՂԵՑԻ ՍՐ. ՀՊՎՀԱԿԱԿԵՍ	Փուլ	Թերթ	Թերթեր
ՆԱԽԱԳԾԵՑ	Գ. Միքայելյան	ԵԿԵՂԵՑՈՒ ԿԵՐԱՆՈՐՈՂԱՄԱՆ ՆԱԽԱԳԻԾ	ԷՄԲԶ	6	21
Ստուգեց	Ռ. Դավթյան	ՀԱՐԱՎԱՅԻՆ ՃԱԿԱՏ	Կիցենգիա		M 1:100
			11896-01		



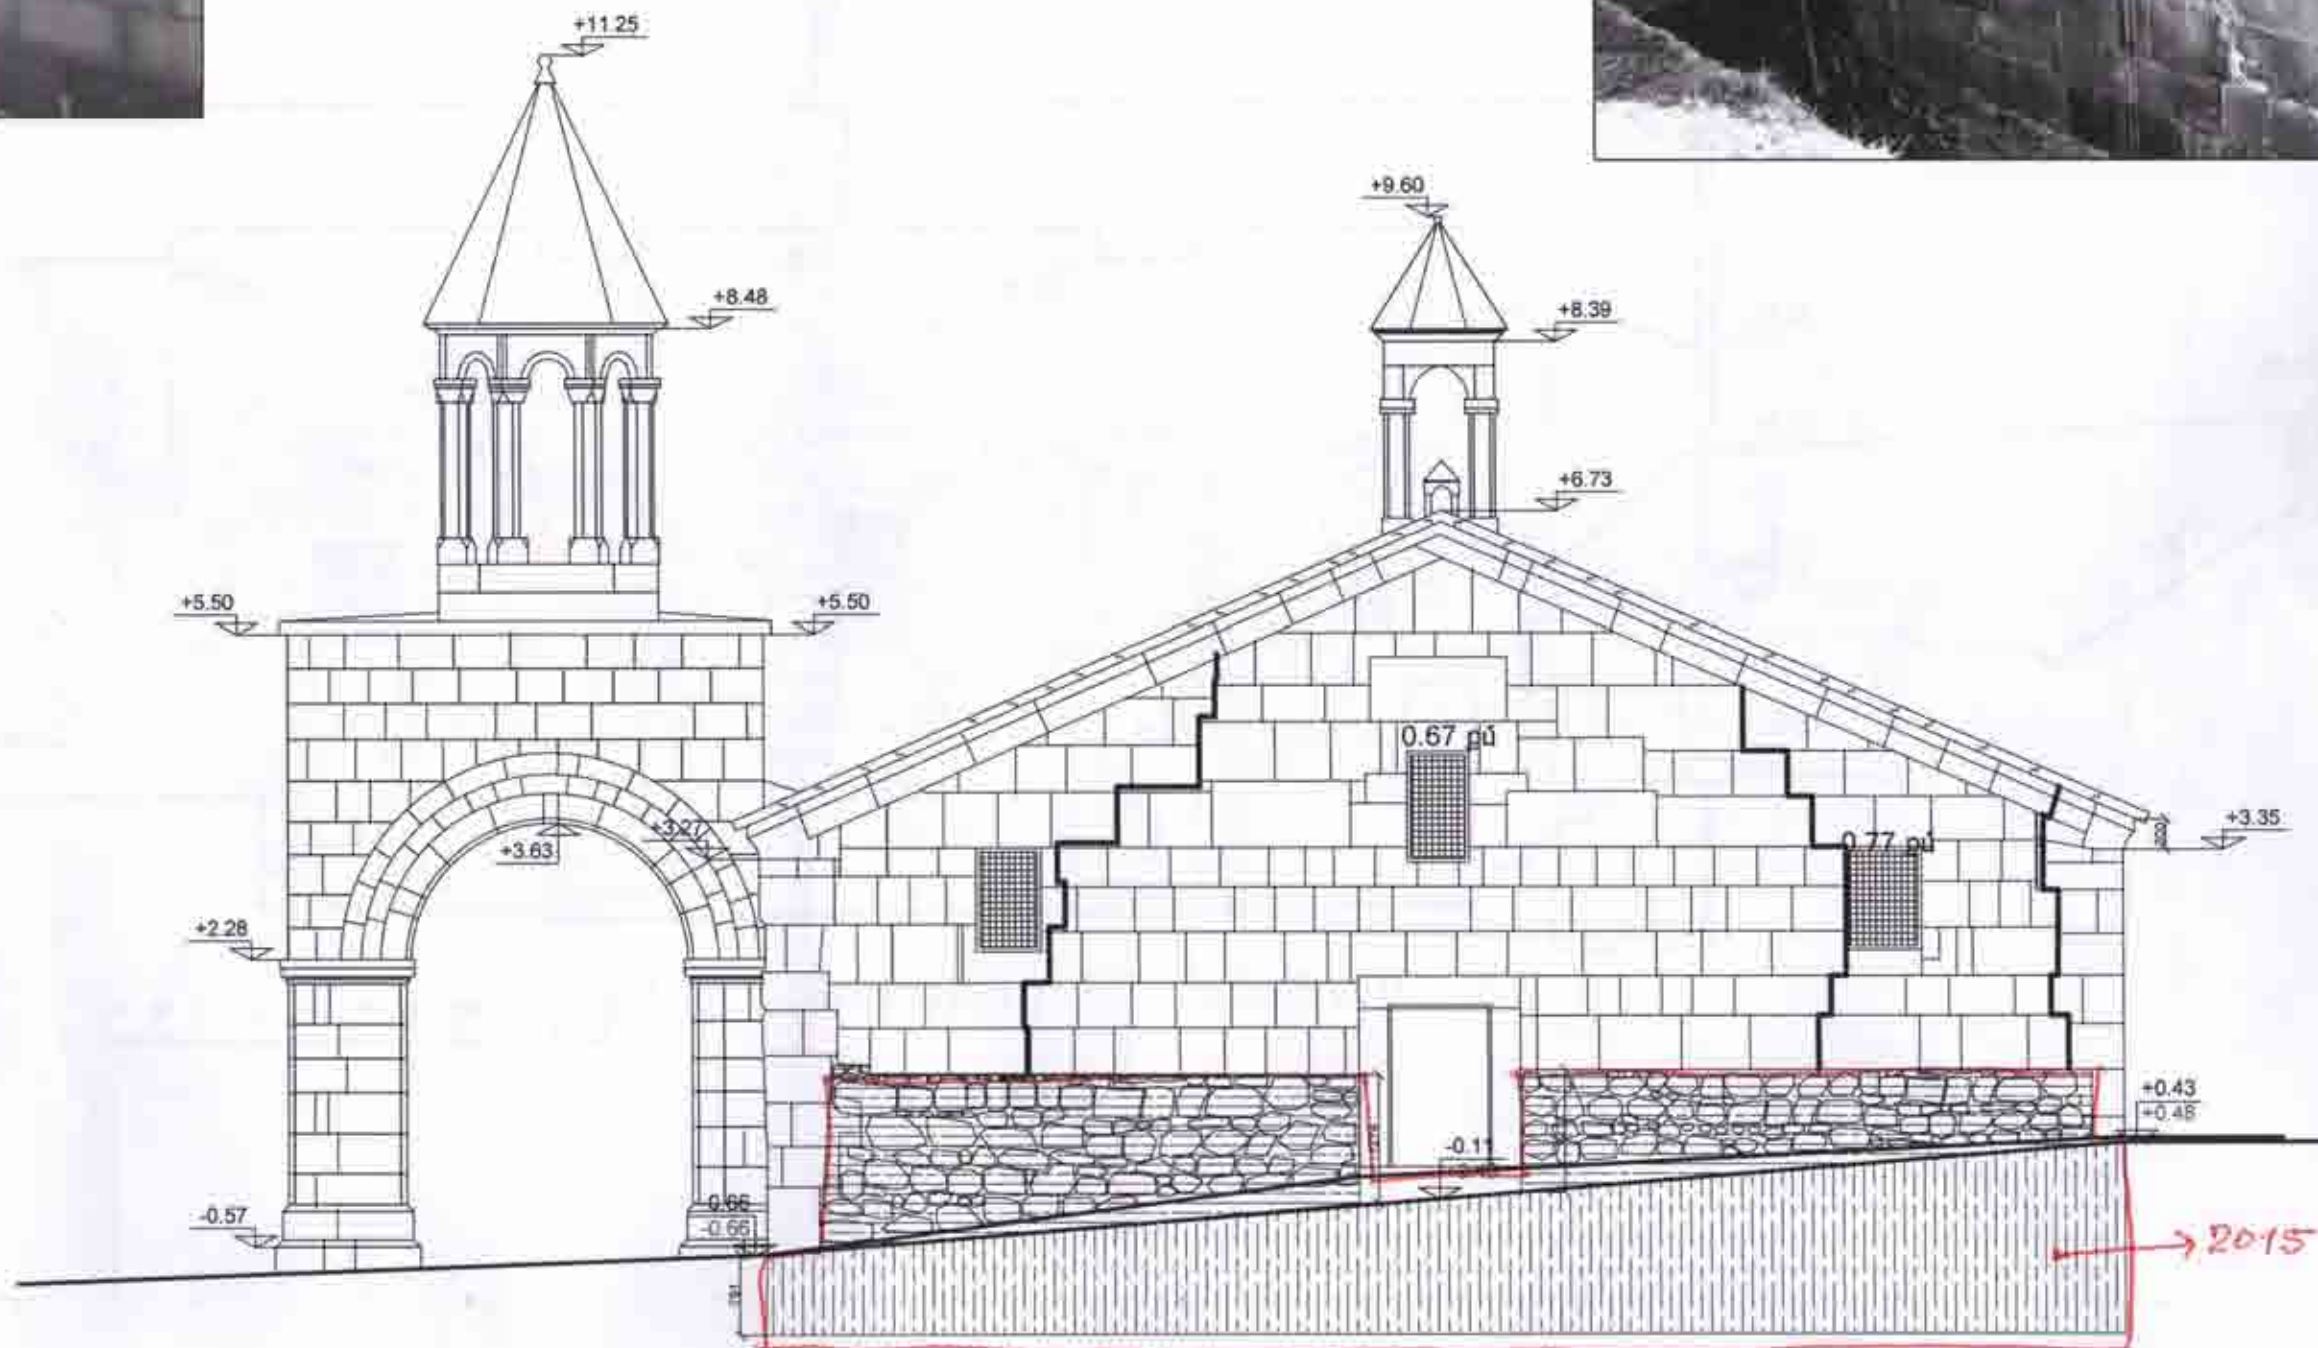

ՊԱՅԱՆԱՆԱԿԱՆ ԼԵՃՆՆԵՐ



Քանդում վերաշարում



Նոր շար



Կարանների մաքրում, վվացում ջրի շիթով, ծեփում բարդ շաղախով, ինեկցիա



Կարանների մաքրում, վվացում ջրի շիթով, սվաղ բարդ շաղախով




Կարանների մաքրում, վվացում ջրի շիթով, սվաղ բարդ շաղախով, օրամեկուսացում

ԱՐԵՎԱՏՅԱՆ ՃԱԿԱՏ


Լ. Գ. Ճ.	Մ. Դանիելյան	ԿՈՏԱՅԻՒ ՄԱՐԶ Գ. ԿԱՄԱՐԻՍ ԵԿԵՐԵՑԻ ՍՔ. ՀՈԿԱԿԱԿԵՍ	Փուլ	Թերթ	Թերթեր
ՆԱԽԱԳԾԵՑ	Գ. Միքայելյան	ԵԿԵՐԵՑԻՒ ՎԵՐԱՆՈՐԴԱՄԱՆ ՆԱԽԱԳԻՏ	ԻԱՅԲԳ.	7	21
Ստուգեց	Ռ. Դավթյան	ԱՐԵՎԱՏՅԱՆ ՃԱԿԱՏ	Լիցենզիա 11896-01		M 1:75



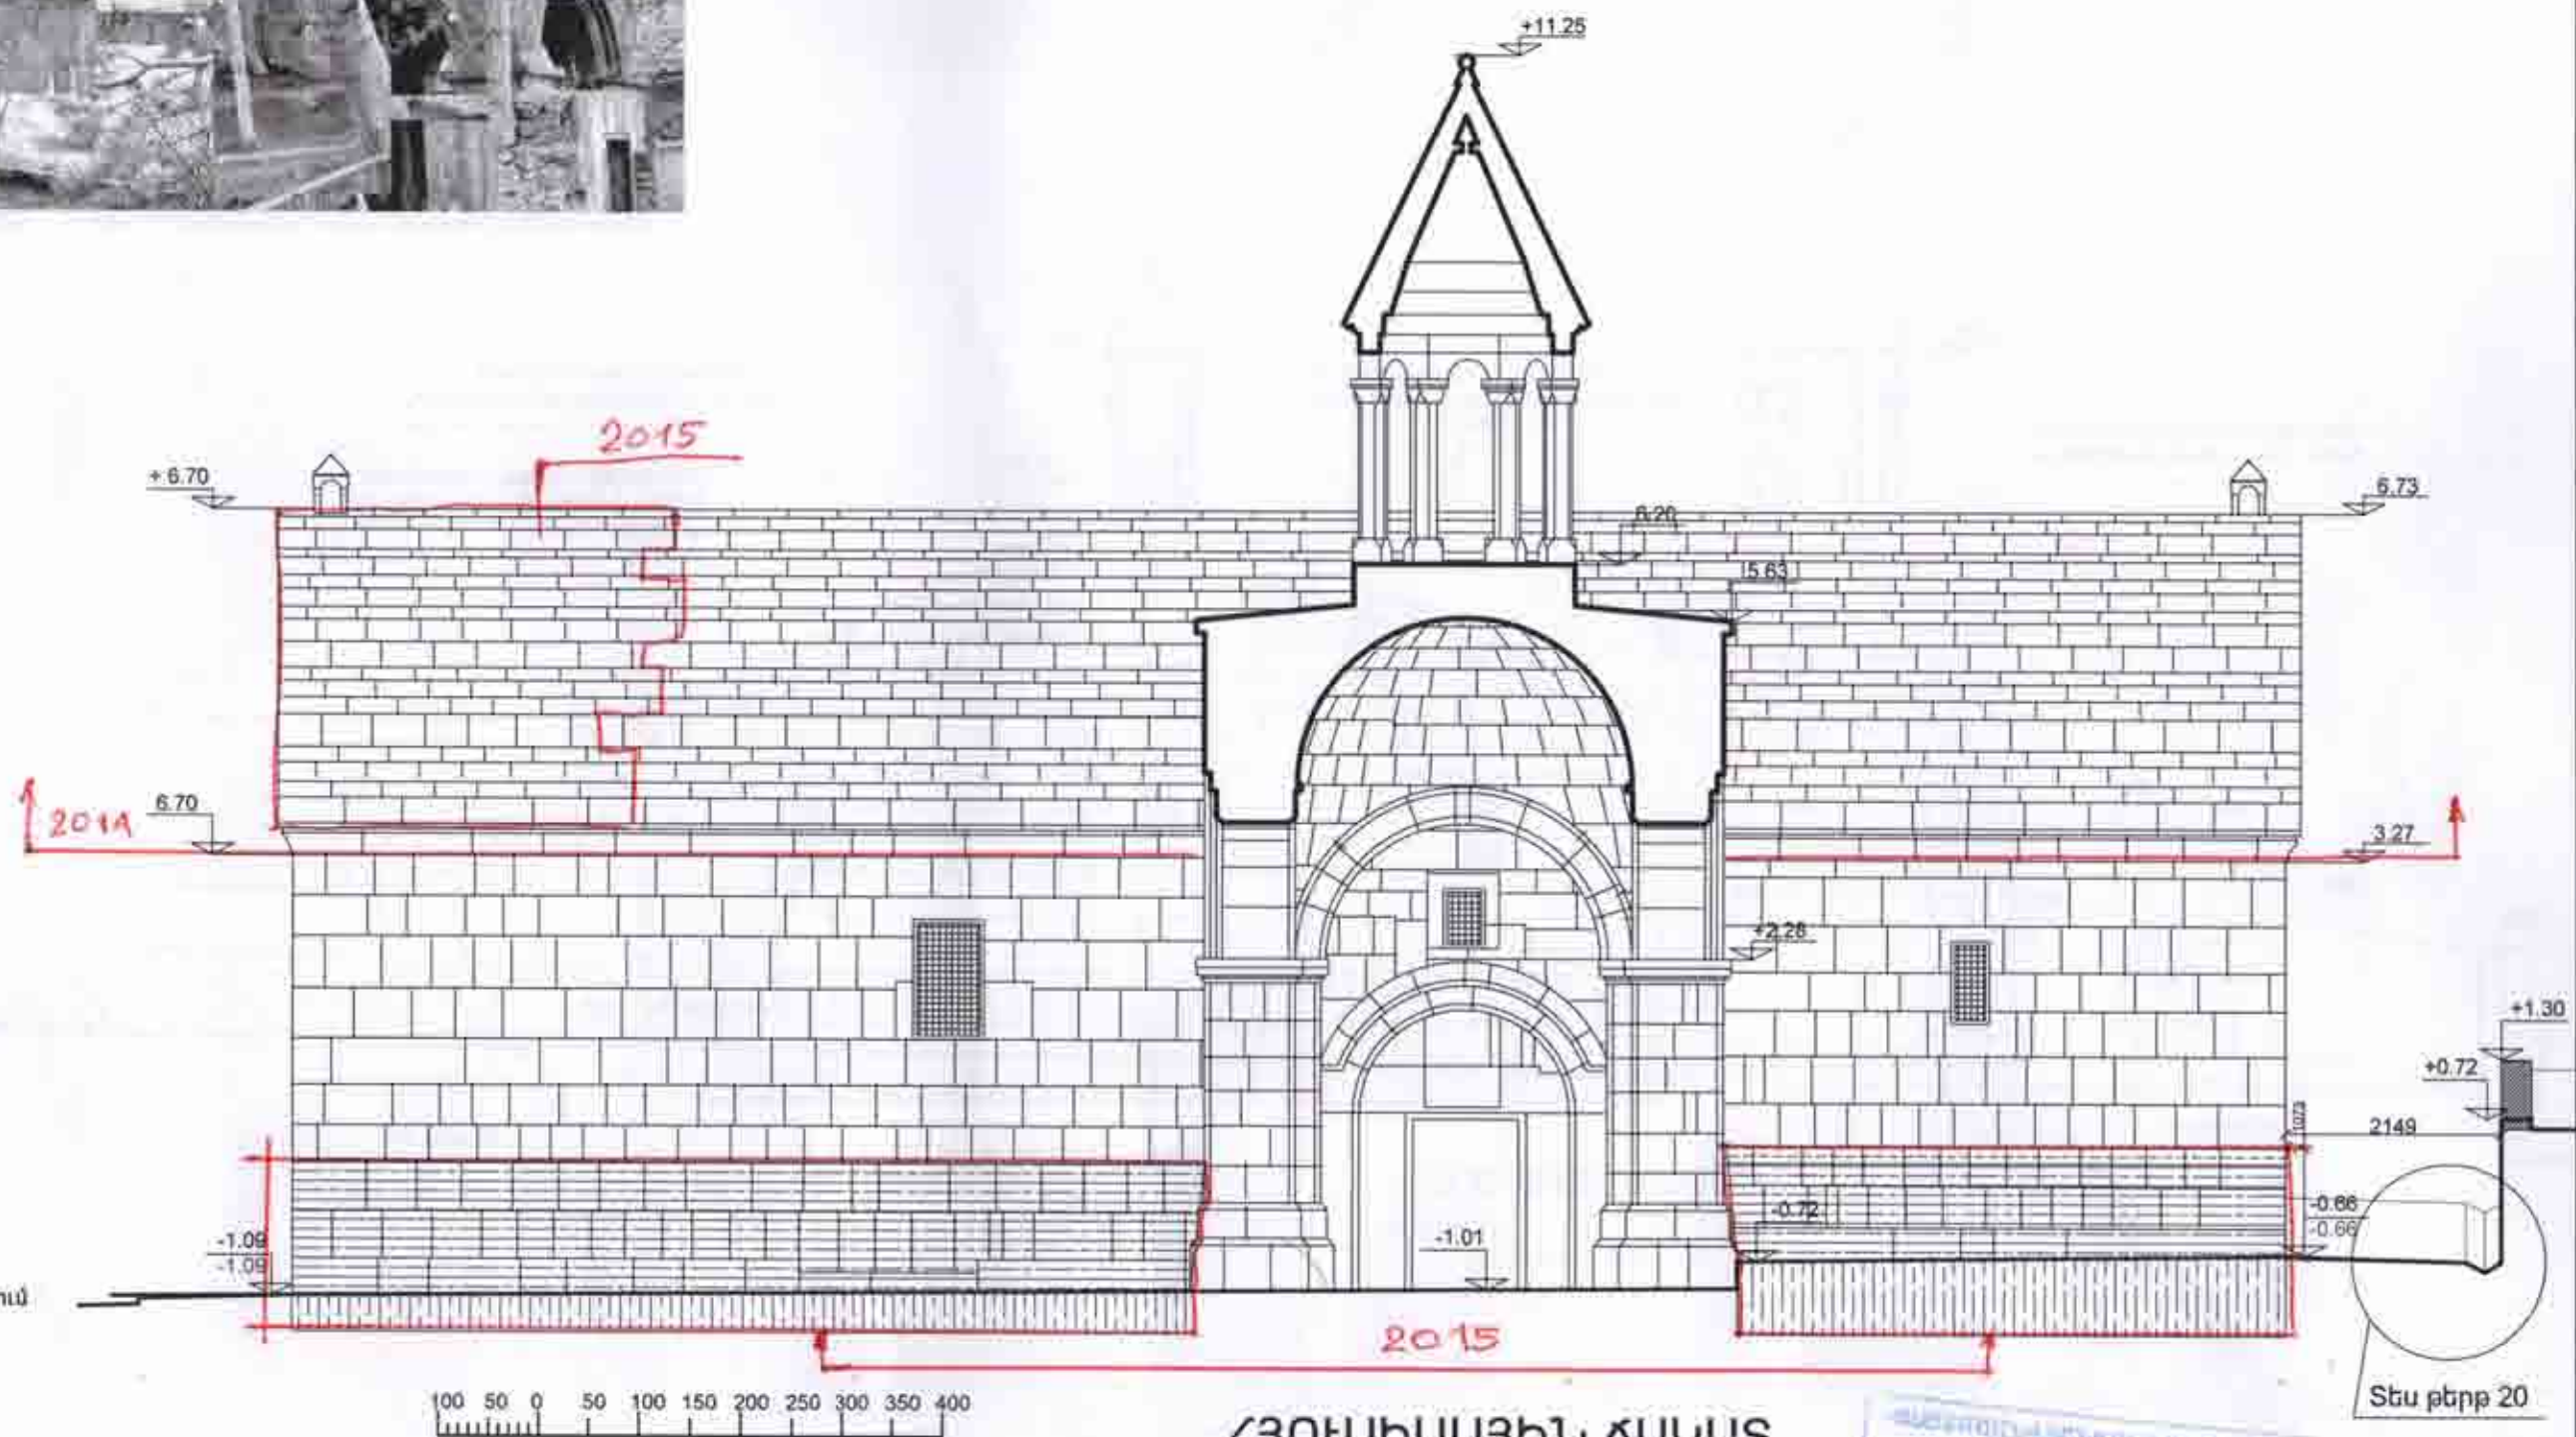

ՊԱՅՄԱՆԱԿԱՆ ՆՇԱՆՆԵՐ

Քանդում վերաշարում

Նոր շար

Կարանների մաքրում, վազում ջրի շիթով, ծեփում բարդ շաղախով, ինժեցիա

Կարանների մաքրում, վազում ջրի շիթով, սվաղ բարդ շաղախով

Կարանների մաքրում, վազում ջրի շիթով, սվաղ բարդ շաղախով, օրամենուսացում

ՀՅՈՒՄԻԱՍՅՈՒՆ ՃԱԿԱՏ

Փ. 10

Ն. Գ. Ճ.	Մ. Դանիելյան	ԿՈՏԱՅԵՐԻ ՄԱՐԶԻ Գ. ԿԱՄԱՐԻՍ ԵԿԵՂԵՑԻ ՍՐ. ՀՈԿԱԿԱԿԵՍ	Փուլ	Թերթ	Թերթեր
ՆԱԽԱԳԾԵՑ	Գ. Միքայելյան	ԵԿԵՂԵՑՈՒ ՎԵՐԱՆՈՐԴԱԿԱՆ ՆԱԽԱԳԻՏ	ԷՍԲԻՋ	4	21
Ստուգեց	Ռ. Դավթյան	ՀՅՈՒՄԻԱՍՅՈՒՆ ՃԱԿԱՏ	Էլեմենտ	11896-01	M 1:75