ԻԱԾԿԱՀԱՄՈՒՆ ԼՇԱՍՏՈՒՆԱՔԱՆԻ ՀԱՏԱԿԱԳԾԻ /ՉԱՓԱԳՐՈՒԹՅՈՒՆ/, Մ 1:100

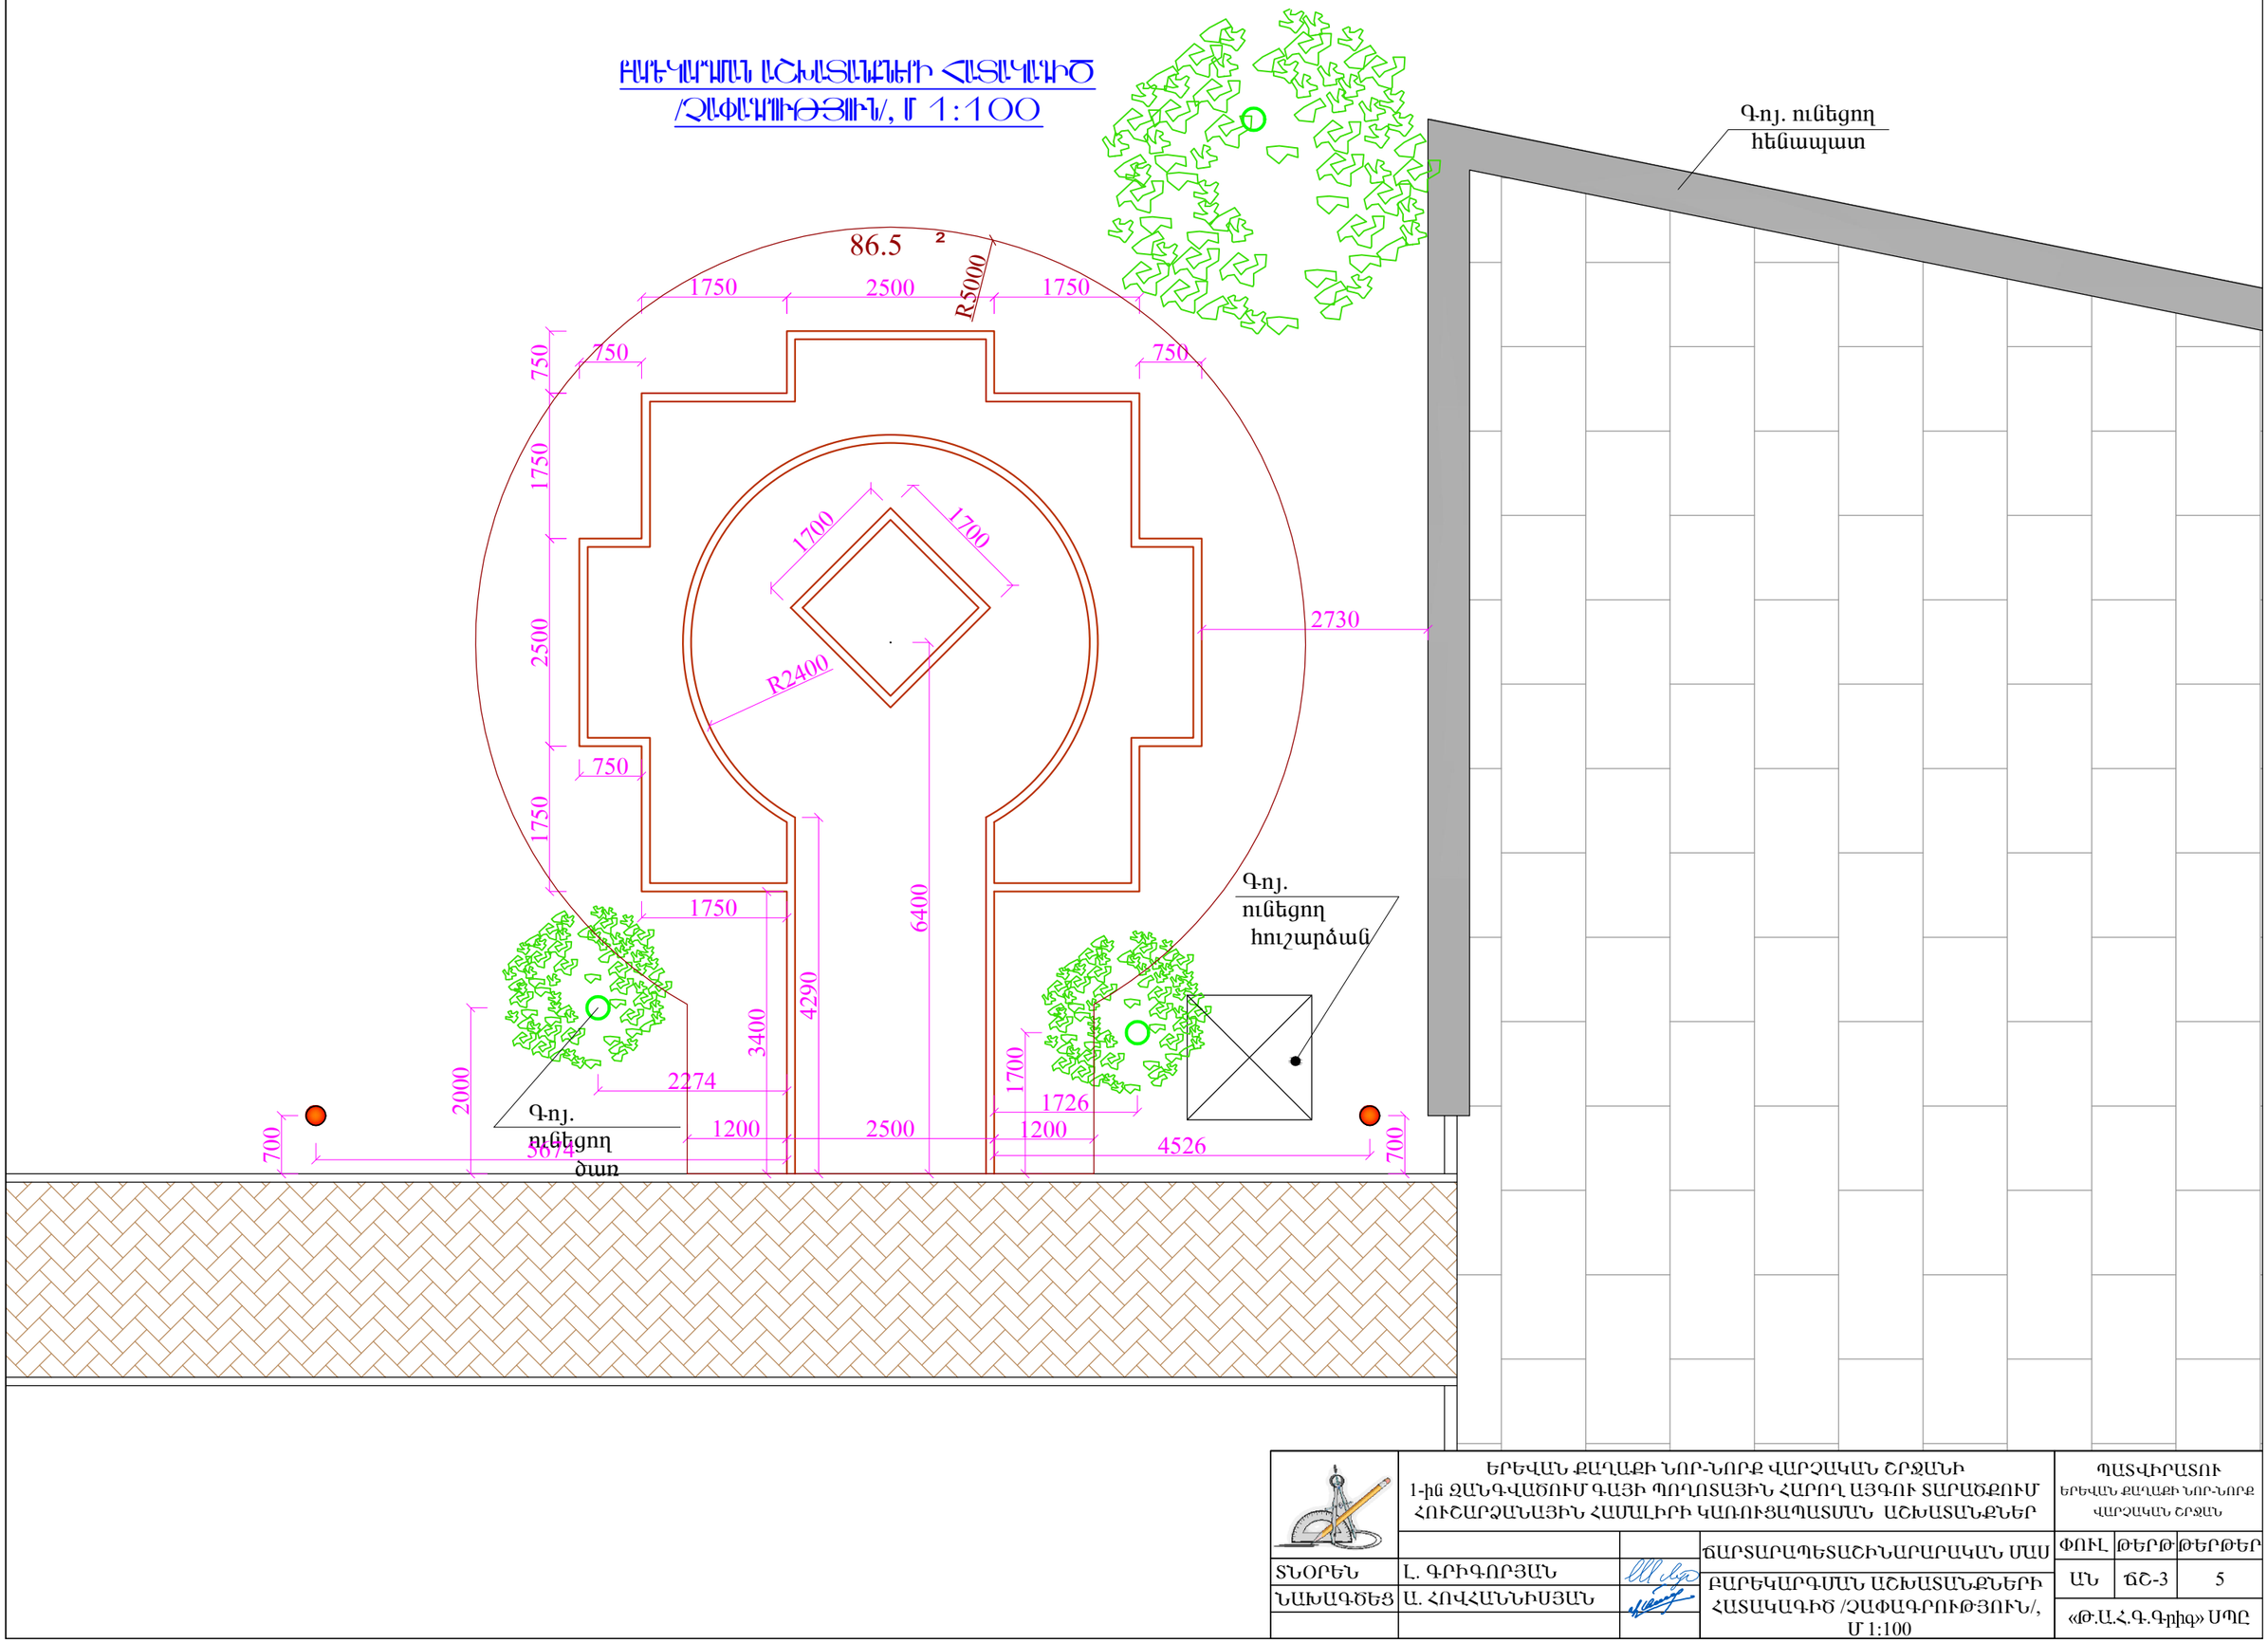

	ԵՐԵՎԱՆ ՔԱՂԱՔԻ ՆՈՐ-ՆՈՐՔ ՎԱՐՉԱԿԱՆ ՇՐՋԱՆԻ 1-ին ՋԱՆԳՎԱԾՈՒՄ ԳԱՅԻ ՊՈՂՈՏԱՅԻՆ ՀԱՐՈՂ ԱՅԳՈՒ ՏԱՐԱԾՔՈՒՄ ՀՈՒՇԱՐՁԱՆԱՅԻՆ ՀԱՄԱԼԻՐԻ ԿԱՌՈՒՑԱՊԱՏՄԱՆ ԱՇԽԱՏԱՆՔՆԵՐ			ՊԱՏՎԻՐԱՏՈՒ ԵՐԵՎԱՆ ՔԱՂԱՔԻ ՆՈՐ-ՆՈՐՔ ՎԱՐՉԱԿԱՆ ՇՐՋԱՆ	
			ՃԱՐՏԱՐԱՊԵՏԱՇԻՆԱՐԱՐԱԿԱՆ ՄԱՍ	ՓՈՒԼ	ԹԵՐԹ	ԹԵՐԹԵՐ
ՏՆՕՐԵՆ	Լ. ԳՐԻԳՈՐՅԱՆ			ԱՆ	ՃԾ-3	5
ՆԱԽԱԳԾԵՑ	Ա. ՀՈՎՀԱՆՆԻՍՅԱՆ		ԲԱՐԵԿԱՐԳՄԱՆ ԱՇԽԱՏԱՆՔՆԵՐԻ ՀԱՏԱԿԱԳԻԾ /ՉԱՓԱԳՐՈՒԹՅՈՒՆ/, Մ 1:100	«Թ.Ա.Հ.Գ.Գրիգ» ՍՊԸ		