ԿՏՐՎԱԾՔ 1-1, Մ 1:10

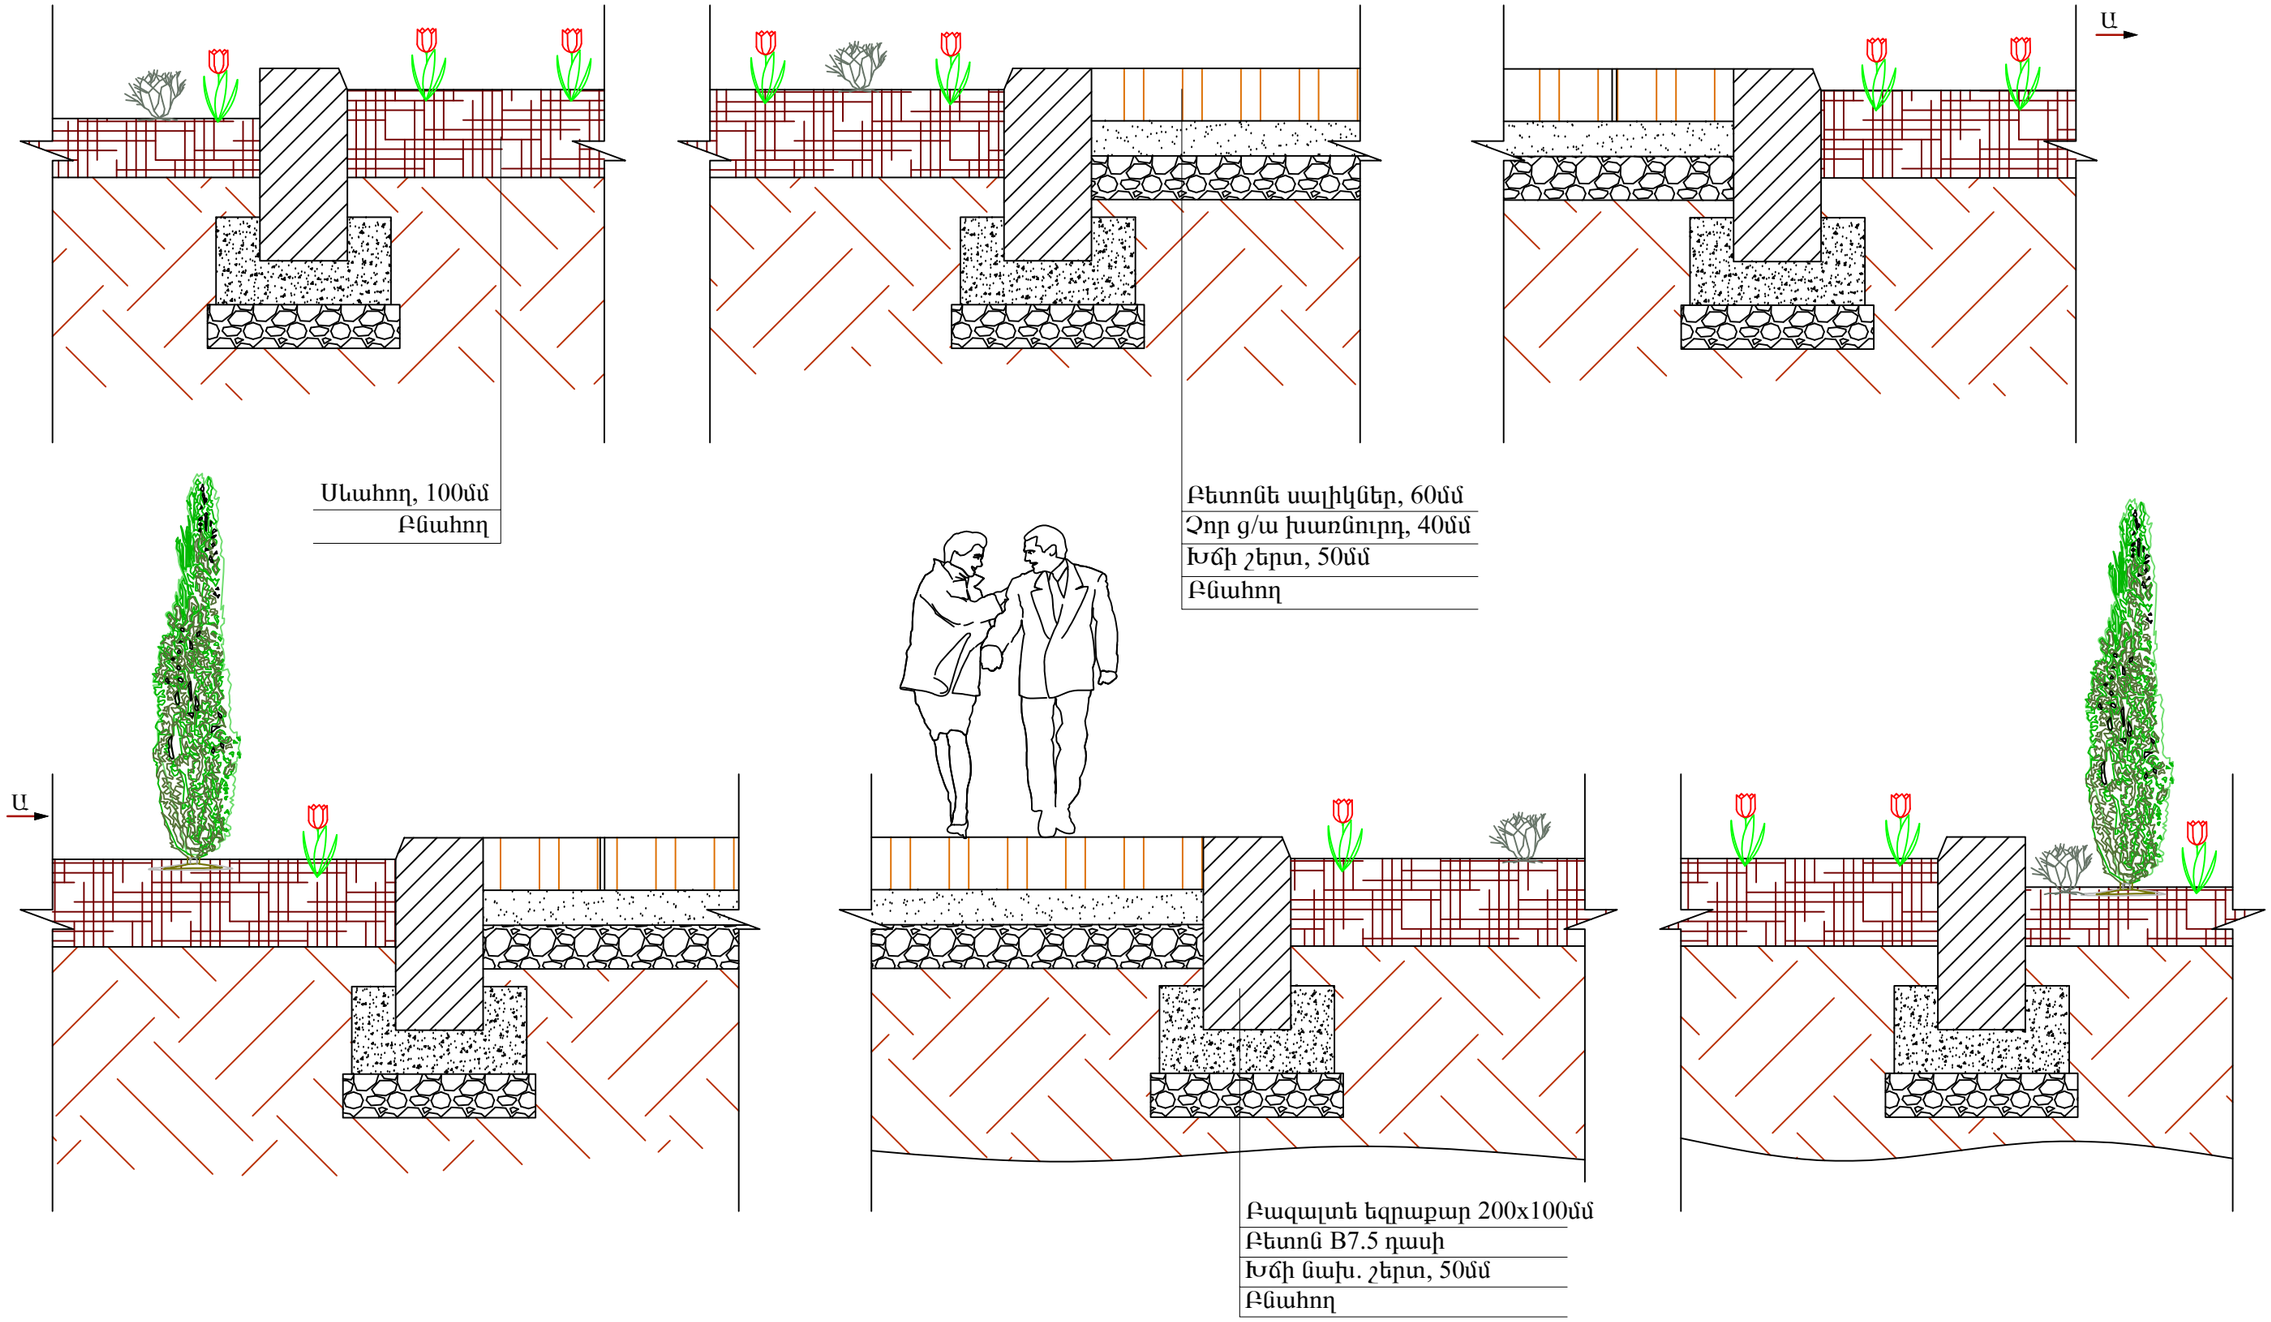

	ԵՐԵՎԱՆ ՔԱՂԱՔԻ ՆՈՐ-ՆՈՐՔ ՎԱՐՉԱԿԱՆ ՇՐՋԱՆԻ 1-ին ՋԱՆԳՎԱԾՈՒՄ ԳԱՅԻ ՊՈՂՈՏԱՅԻՆ ՀԱՐՈՂ ԱՅԳՈՒ ՏԱՐԱԾՔՈՒՄ ՀՈՒԾԱՐՁԱՆԱՅԻՆ ՀԱՄԱԼԻՐԻ ԿԱՌՈՒՑԱՊԱՏՄԱՆ ԱՇԽԱՏԱՆՔՆԵՐ			ՊԱՏՎԻՐԱՏՈՒ ԵՐԵՎԱՆ ՔԱՂԱՔԻ ՆՈՐ-ՆՈՐՔ ՎԱՐՉԱԿԱՆ ՇՐՋԱՆ		
			ՃԱՐՏԱՐԱՊԵՏԱՇԻՆԱՐԱՐԱԿԱՆ ՄԱՍ	ՓՈՒԼ	ԹԵՐԹ	ԹԵՐԹԵՐ
ՏՆՕՐԵՆ	Լ. ԳՐԻԳՈՐՅԱՆ			ԱՆ	ՃԾ-5	5
ՆԱԽԱԳԾԵՑ	Ա. ՀՈՎՀԱՆՆԻՍՅԱՆ		ԿՏՐՎԱԾՔ 1-1, Մ 1:10	«Թ.Ա.Հ.Գ.Գրիգ» ՍՊԸ		