ՊԵՂՎԱԾ ՏԱՐԱԾՔՆԵՐԸ ԸՍՏ ԺԱՄԱՆԱԿԱՇՐՋԱՆՆԵՐԻ, ՀԵՆԱԿԵՏՍՅԻՆ ՀԱՏԱԿԱԳԻԾ Մ1:500

2015

0 10Մ 20Մ 30Մ 40Մ

ՊԱՅՄԱՆԱԿԱՆ ՆՇԱՆՆԵՐ՝

1. ԱԵՌԱՄՐԻԿ ՇԻՆՈՒԹՅՈՒՆ
2. ԵԿԵՂԵՑԻ
3. ՋՐԱՄԲԱՐ
- ՊԱՐՍՊԱԳՈՏԻ
- 2013Թ. ՆԱԽԱԿԳԾՎԱԾ ԵՐԵՍՈՒՂԻ
- ՓՈՍՈՐԱԿՆԵՐ(բացաս մտարկումները պասսակաս)
- ՔԱՐԱՓ
- ԿՏՐՈՒԿ ԻՋՎԱԾՔ

ՊԵՂՈՒՄՆԵՐԻՑ ԲԱՑՎԱԾ ՍԱՀՄԱՆՆԵՐ՝

- 1977Թ-ԻՆ ՊԵՂՎԱԾ ՀԱՏՎԱԾ
- 1979Թ-ԻՆ ՊԵՂՎԱԾ ՀԱՏՎԱԾ
- 1980Թ-ԻՆ ՊԵՂՎԱԾ ՀԱՏՎԱԾ
- 2003-2005ԹԹ-ԻՆ ՊԵՂՎԱԾ ՀԱՏՎԱԾ
- 2012-2013ԹԹ-ԻՆ ՊԵՂՎԱԾ ՀԱՏՎԱԾ
- 2014Թ-ԻՆ ՊԵՂՎԱԾ ՀԱՏՎԱԾ
- ՊԵՂՎԱԾ ՀԱՏՎԱԾԻՑ ԿՈՒՏԱԿՎԱԾ ՀՈՂԱՅԻՆ ՄԱՍ

Ս. Գ. Ն.	Ս.Դանիելյան	
Գլխավոր	Ն. Սարգսյան	

ՊԵՂՎԱԾ ՏԱՐԱԾՔՆԵՐԸ ԸՍՏ ԺԱՄԱՆԱԿԱՇՐՋԱՆՆԵՐԻ, ՀԵՆԱԿԵՏՍՅԻՆ ՀԱՏԱԿԱԳԻԾ Մ1:500

ՓՈՒԼ	ՄԱՍԻՆ	ՄԱՍԻՆՔՈՒ
Գ.Լ.	5	19

«ՊՊՀՀ-ՏՈՐՈՒԹՅՈՒՆ ՓԲԸ 2014 թ.

PRODUCED BY AN AUTODESK EDUCATIONAL PRODUCT
PRODUCED BY AN AUTODESK EDUCATIONAL PRODUCT

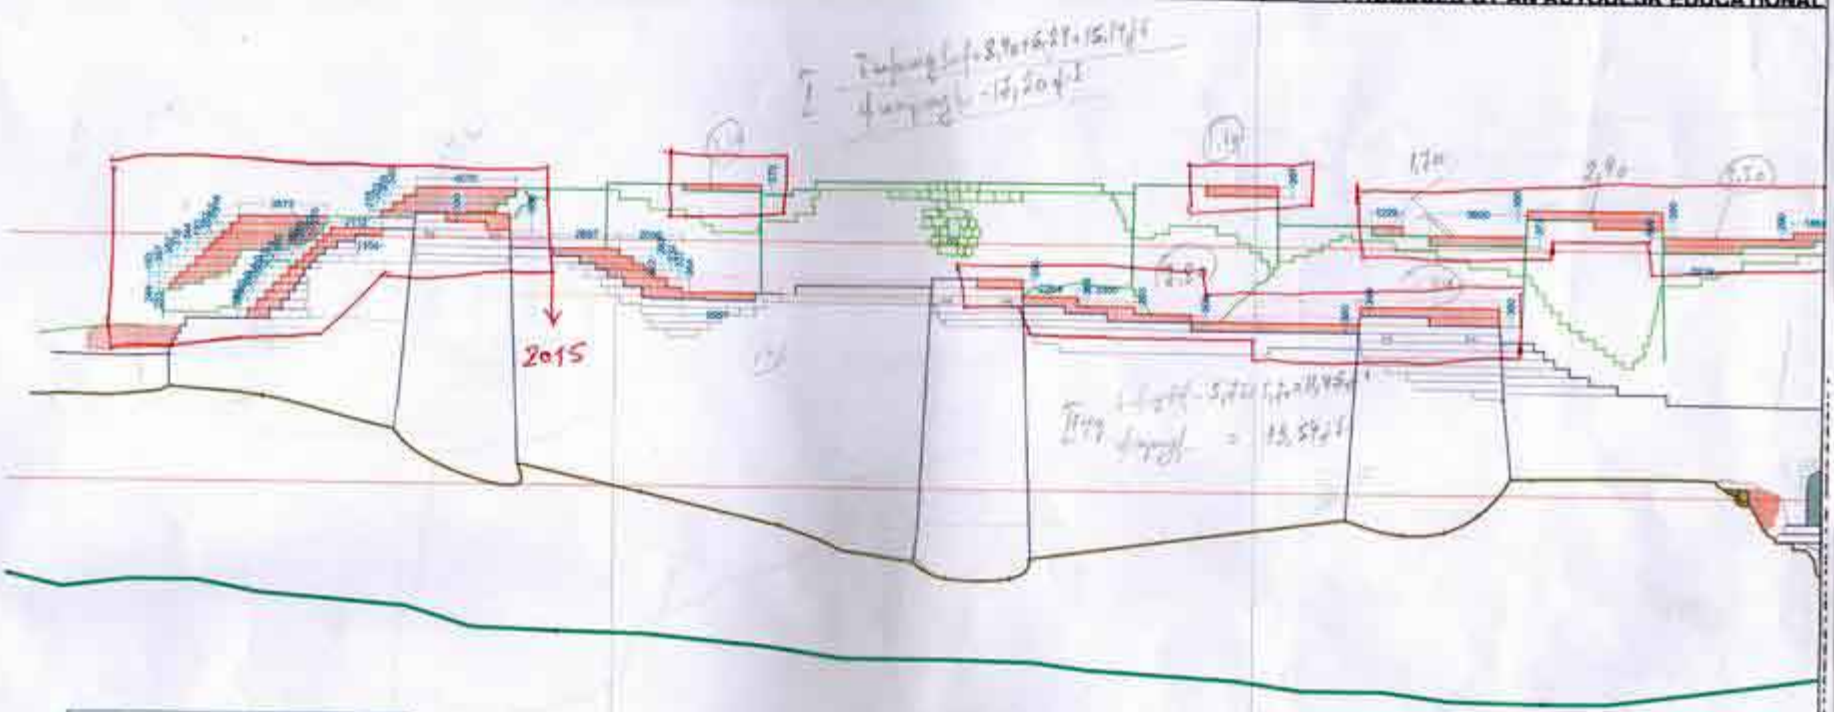

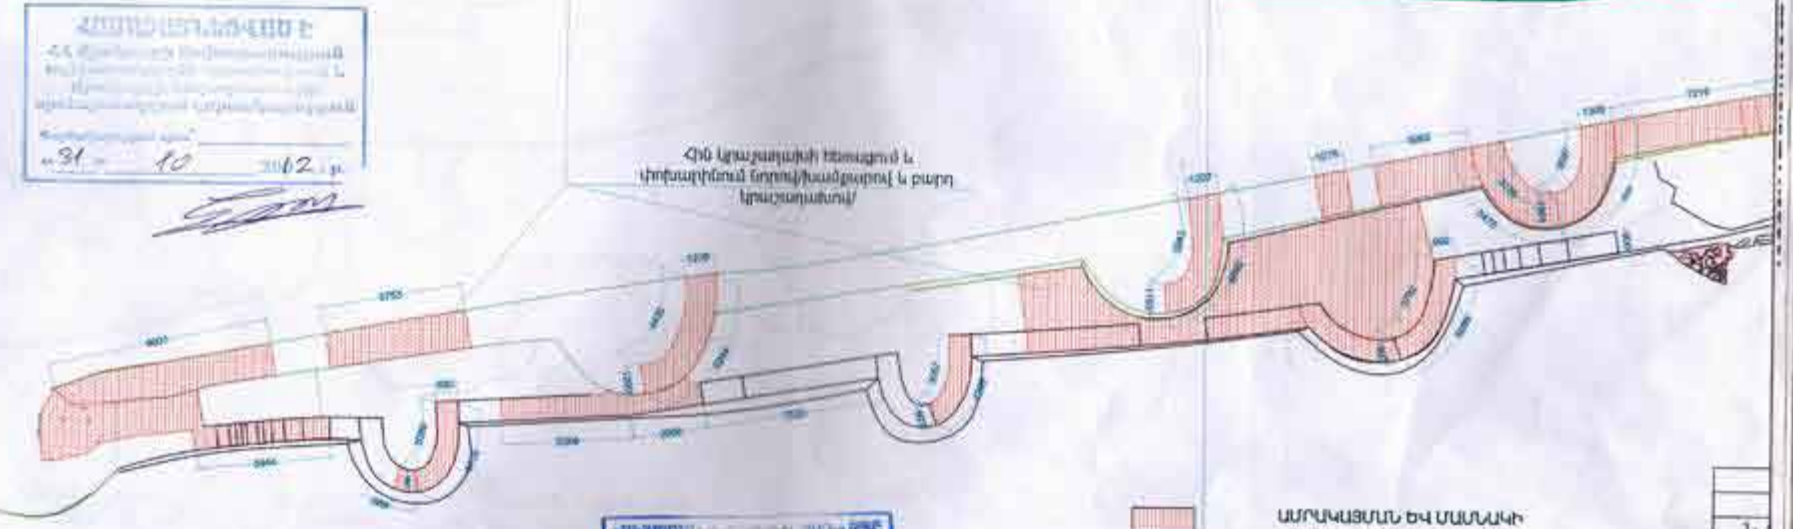

ՀԻՆ ԿՈՂԱՅԱՅԻՆ ԽՈՒՍԱՓՈՒՄ Ե
փոխարինման ենթակա/խանգարող և բարդ
կոնստրուկտիվով/

ԱՄՐԱԿԱՅՄԱՆ ԵՎ ՄԱՍՆԱԿԻ
ՎԵՐԱԿԱՆԳՆԱՄԱՆ ՏԱՐԱԾՔ

ՀԱՅՏՆԱԲԵՐՎԱԾ ԱՇՏԱՐԱԿԻ
ԲԵԿՈՐՆԵՐ

Ն.

Սամ

PRODUCED BY AN AUTODESK EDUCATIONAL PRODUCT

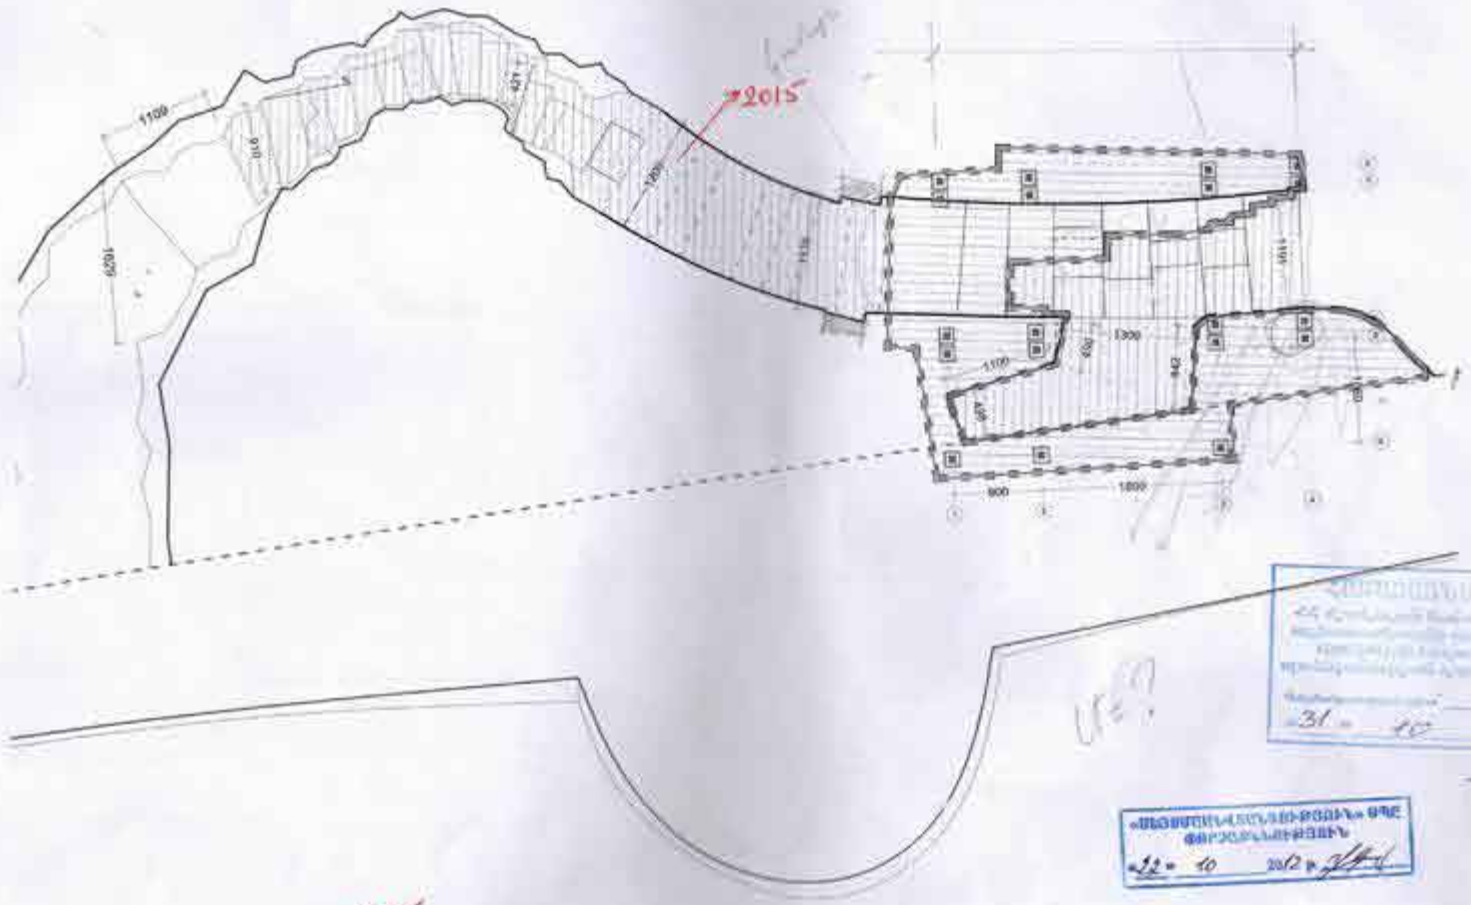

«31» 10 2012 թ.

«ԱՇՏԱՐԱԿԱՅԻՆ ԳՈՒՄԱՐ»
ՓԱՐՁԱԿԱՆՈՒԹՅԱՆ
«12» 10 2012 թ.

2015

ԾԱՆՈԹՈՒԹՅՈՒՆ

	Ն. Գ. Ճ.	Ա. Առաքելյան
	Ստուգող	Ռ. Դավթյան

«ԳՅՈՒՄՐԻ ԱՄՐԱՍԱՅԻՆ ՇՐՋԱՆ ՊԱՐՊԵՏԻ ՍԱՍՈՒՆԻ ՀԱՏՈՒՄՆԵՐ ԵՎ ԳՈՐԾԻՔՆԵՐ» ՀՀ ԿՈՏԱՅՔԻ ՄԱՐԶ ԲԵՆԻ ԳՅՈՒՂԱԿԱՆ ՀԱՄԱՅՆՔ

ՀՈՒՇԱՐՁԱՆԻ ԱՄՐԱԿԱՅԱՆ ԵՎ ՎԵՐԱԿԱՆԳՆՄԱՆ ԱՇԽԱՏԱՆՔԱՅԻՆ ՆԱԽԱԳԾԻ

ԳՈՐԾԱՐԱՐԻ ՊԱՀՊԱՆԱԾ ՀԱՏԱԿԱՆԻ ՀԱՏԱԿԱԳԾԻ
Մ 1:50

ՓՈՒԼ	ՇԱՐՔ	ՇԱՐՔԵՐ
Ճ. Ն.	10	14

«ՀՊՇ-ՅՈՒՐԱՓԱ» ՓԲԸ
2012 թ.

ԱՄՐԱԿԱՅԱՆ ԵՎ ԱՄՍՆԱԿԻՆ ՎԵՐԱԿԱՆԳՆՄԱՆ ՇԱՐԺԸ

ԱՄՐԱԿԱՅԱՆ ԵՎ ԱՄՍՆԱԿԻՆ ՎԵՐԱԿԱՆԳՆՄԱՆ ՎԵՐԻՆ ՇԱՐԺԸ

ՄԵՏԱԼԵՍ ԿՈՆՍՏՐՈՒԿՑԻԱՆԵՐ

PRODUCED BY AN AUTODESK EDUCATIONAL PRODUCT

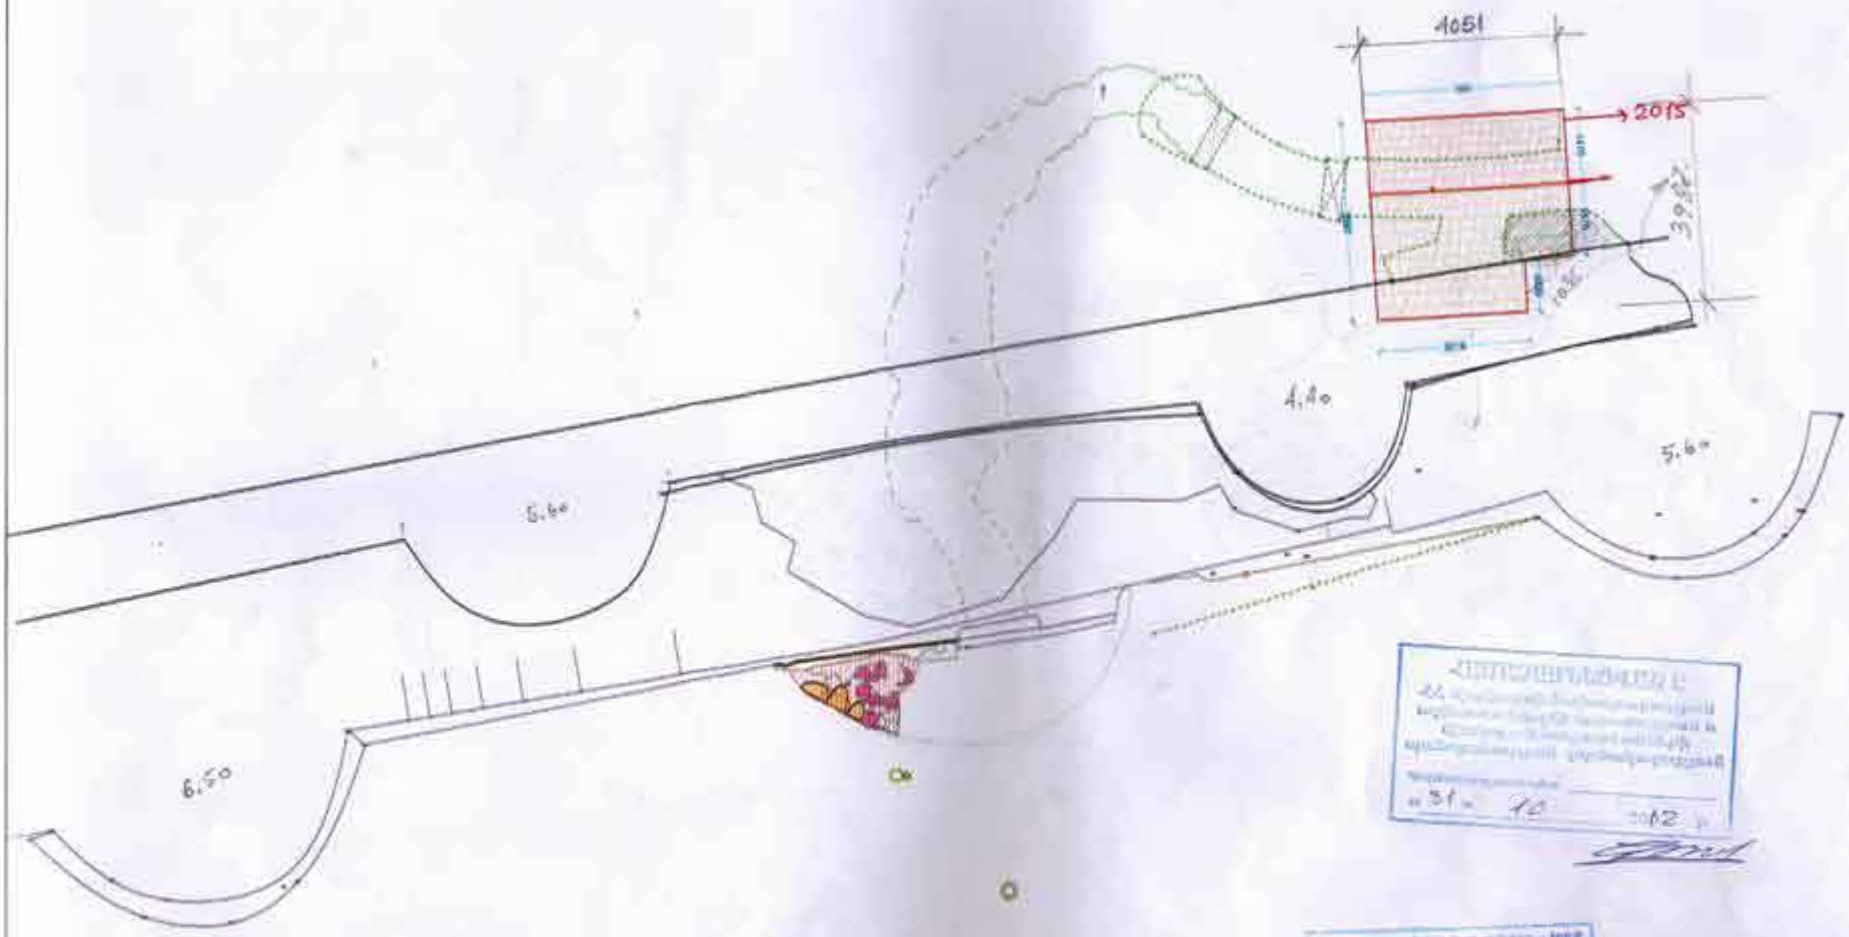

ԱՄՐԱԿԱՅԱՆ ԵՎ ՄԱՆԱՆԿԻ ՎԵՐԱԿԱՆԳՆԱՄԱՆ ՁԱՐԱՇՔ

ԵՐԹՈՒՂԻ ՇԱՇԿ

Ն. Գ. Ա.	Ա. Առաքելյան		ՀԱՅԱՍՏԱՆԻ ԱՄՐԱԿԱՅԱՆ ՄՈՒՏՔԻ ՊԵՏԱԿԱՆ ՀԱՄԱԼՍԱՐԱՆ ԵՎ ԳԻՏԱՀԵՏԱԶՈՏԱԿԱՆ ՀՀ ԿՈՏԵՅԻՆ ԱՄՐԻՆ ԵՎ ԶԱՐԳԱՑՄԱՆ ՀԱՄԱՐ՝
Ստուգող	Ռ. Դավթյան		ՀՈՒՇԱՐՇԱՆ ԱՄՐԱԿԱՅԱՆ ԵՎ ՎԵՐԱԿԱՆԳՆԱԿԱՆ ԱՇԽԱՏԱՆՔԱՅԻՆ ՆԱԽԱԳԾԻ
			ՀԱՅԱԿԱԳԾԻ (ՁԵՎԻ ԱՇԽԵՏԻՊ) Մ 1:100

Փուլ	Թերթ	Թերթերի
Գ. Լ.	9	14

«ՀՊՇՀ-ԶՈՐԱՔԱՐԱ» ՓԲԸ 2012 թ.

PRODUCED BY AN AUTODESK EDUCATIONAL PRODUCT

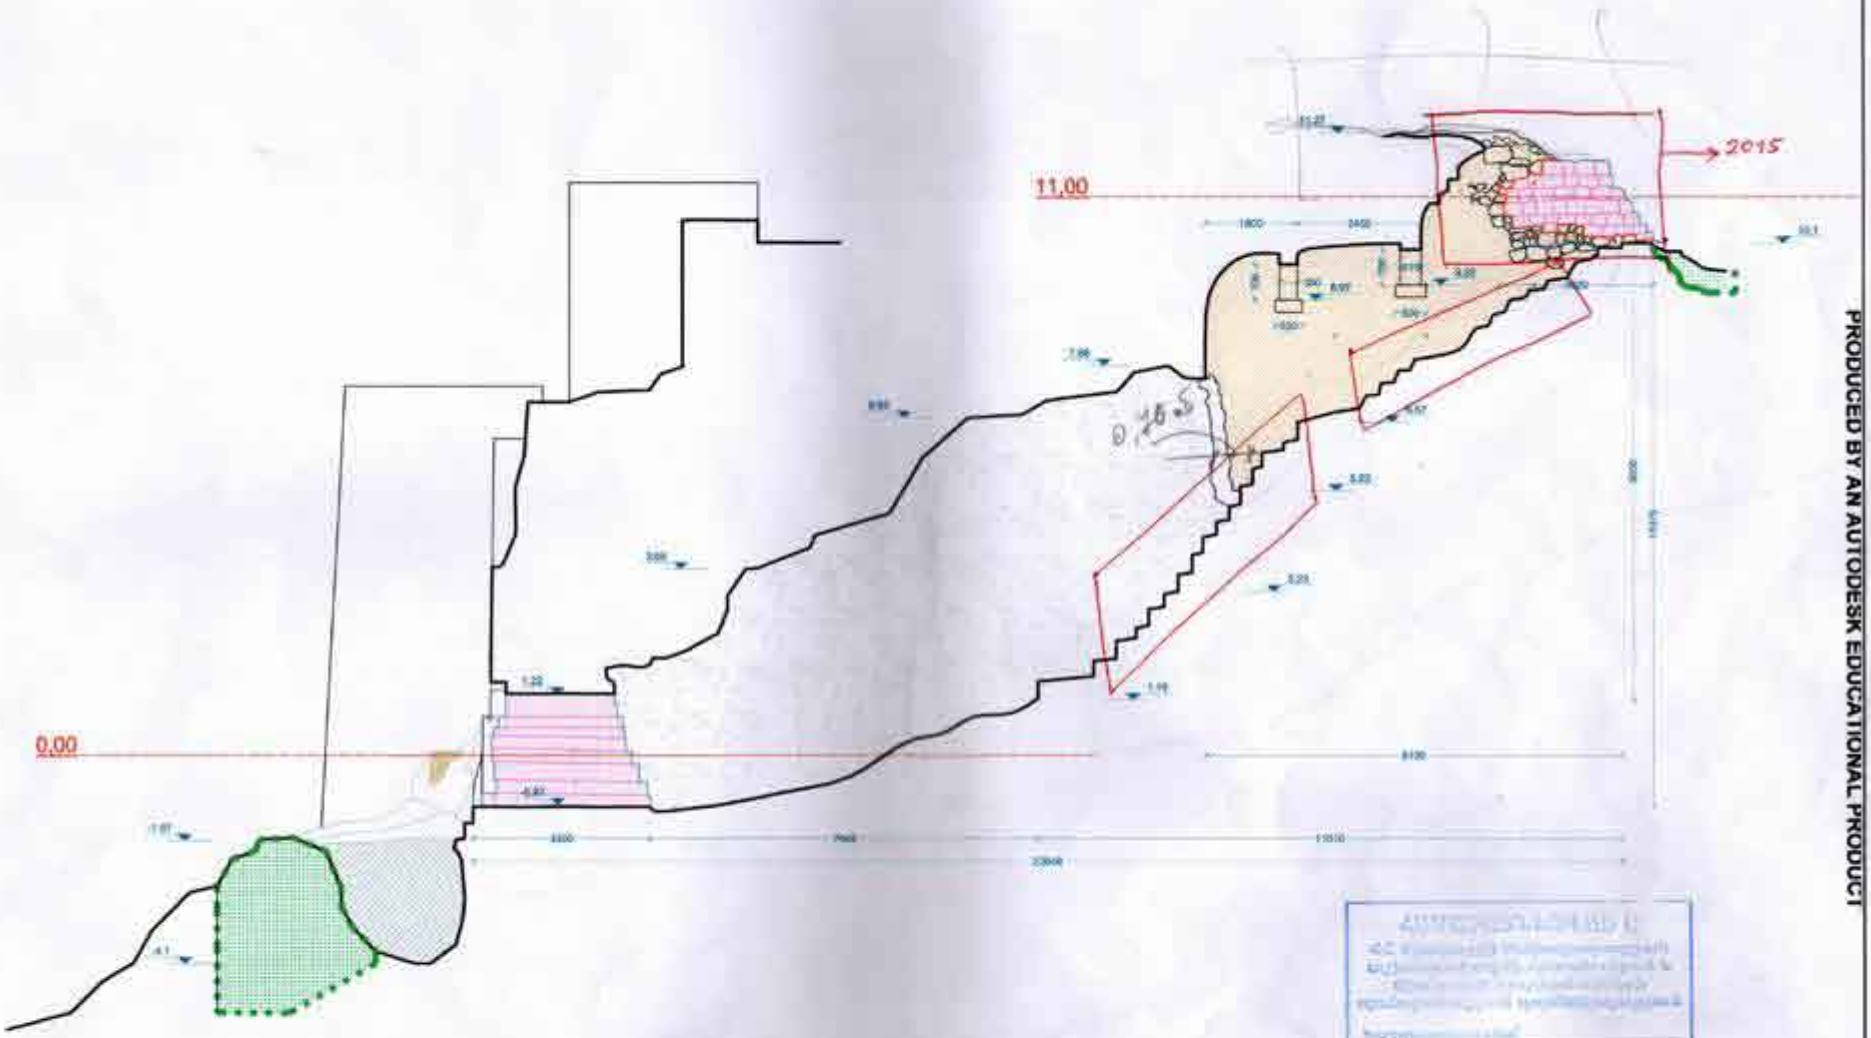

ՊԱՀՊԱՆՎԱԾ ՀԻՆ ՇԱՐՎԱԾՔ

ՎԵՐԱԿԱՆԳՆՎԱԾ ՇԱՐՎԱԾՔ

ՓՈՍ /ԱՄԻՆՇԼ ԳՈՒՆՑ/

ՊԵՂՄԱՆ ՏԱՐԱԾՔ

ԱՄՐԱԿԱՅԱՆ ԵՎԱՓԱԿ ԺԱՅՌԱՅԻՆ ՄԱՍ

ԱԶՏԱՐԱԿԻ ՏԵՍԱԾՎԵՐԱԿԱՆԱՑՄԱՆ ԳԻՏՈՒԹՅՈՒՆ

Ն. Գ. Ճ.	Ա. Առաքելյան		ՀՈՒՇԱՐՁԱՆ ԱՄՐԱԿԱՅԱՆԱՆ ԵՎ ՎԵՐԱԿԱՆԳՆՄԱՆ ԻՐԱՎԱԿԱՆ ԱՌԱՋԱԳԻԾ
Ստուգող	Ռ. Դավթյան		ԿԱՐԳԱԾՔ /ՇԱՀԱԳՐՈՒԹՅՈՒՆ/ /ԱՌԱՋԻՆ ՍԱՐԱՆ/ Մ 1:100

ՓՈՒԼ	ԹՈՒՂԹ	ԹՈՒՂԹՆԵՐ
ՇԱՓ	7	14

ԵՐԵՎԱՆԻ ՔԱՂԱՔԱՅԻՆ ՊԼԱՆԱՎՈՐՄԱՆ ԵՎ ՇԻՆԱՐԱՐԱԿԱՆ ՀԱՅԵՑՔՆԵՐ ԵՎ ԳԼԽԱՎՈՐԻ ՀՀ ԿՈՏԱՅՔԻ ՄԱՐԶ ԷՔՍՊԵՐՏԱԿԱՆ ԿԱԶՄԱԿԵՐՊՈՒԹՅՈՒՆ

2012 թ.

PRODUCED BY AN AUTODESK EDUCATIONAL PRODUCT

2-Ր ՊԱՐՍՊԱԳԾԻ Մ 1:200 (ՑԱԿԱՍ)

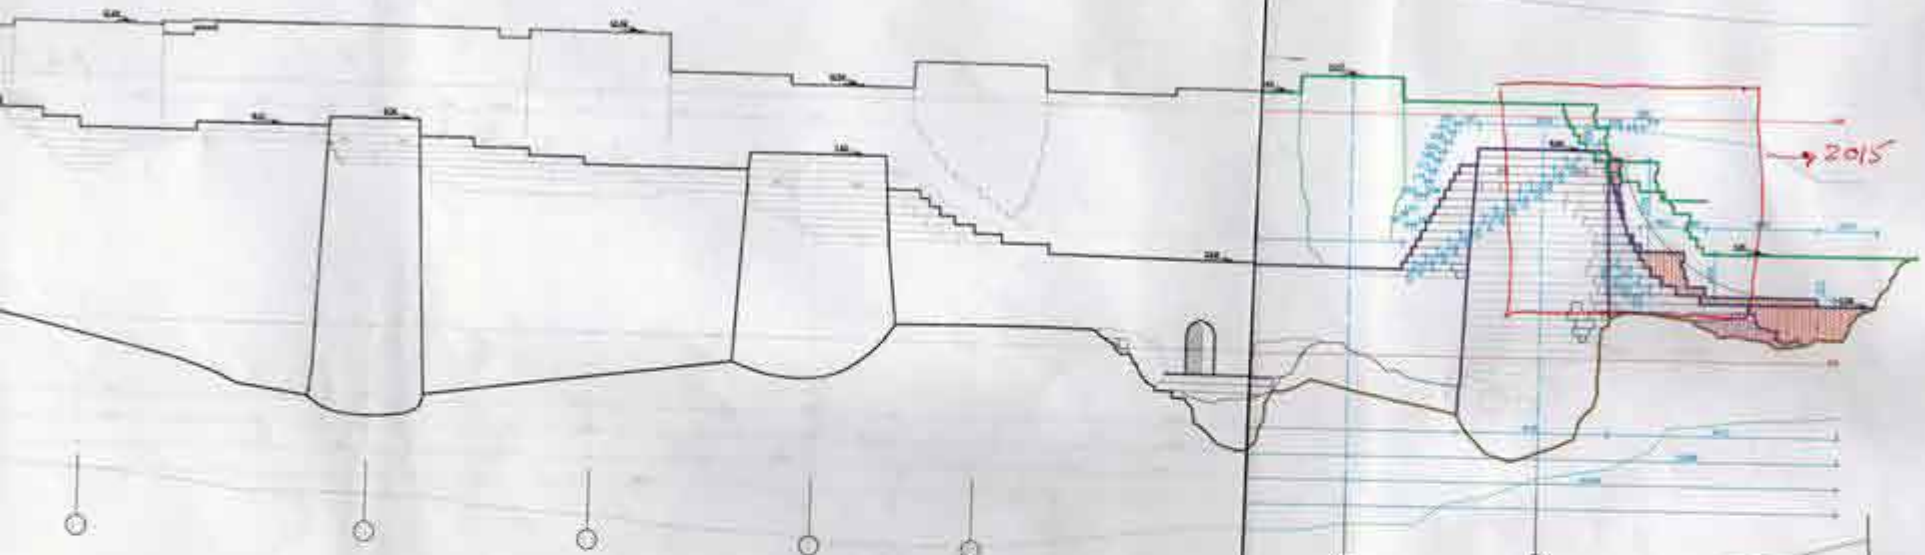

2-Ր ՊԱՐՍՊԱԳԾԻ Մ 1:200 (ՀԱՏԱԿԱԳԾ)

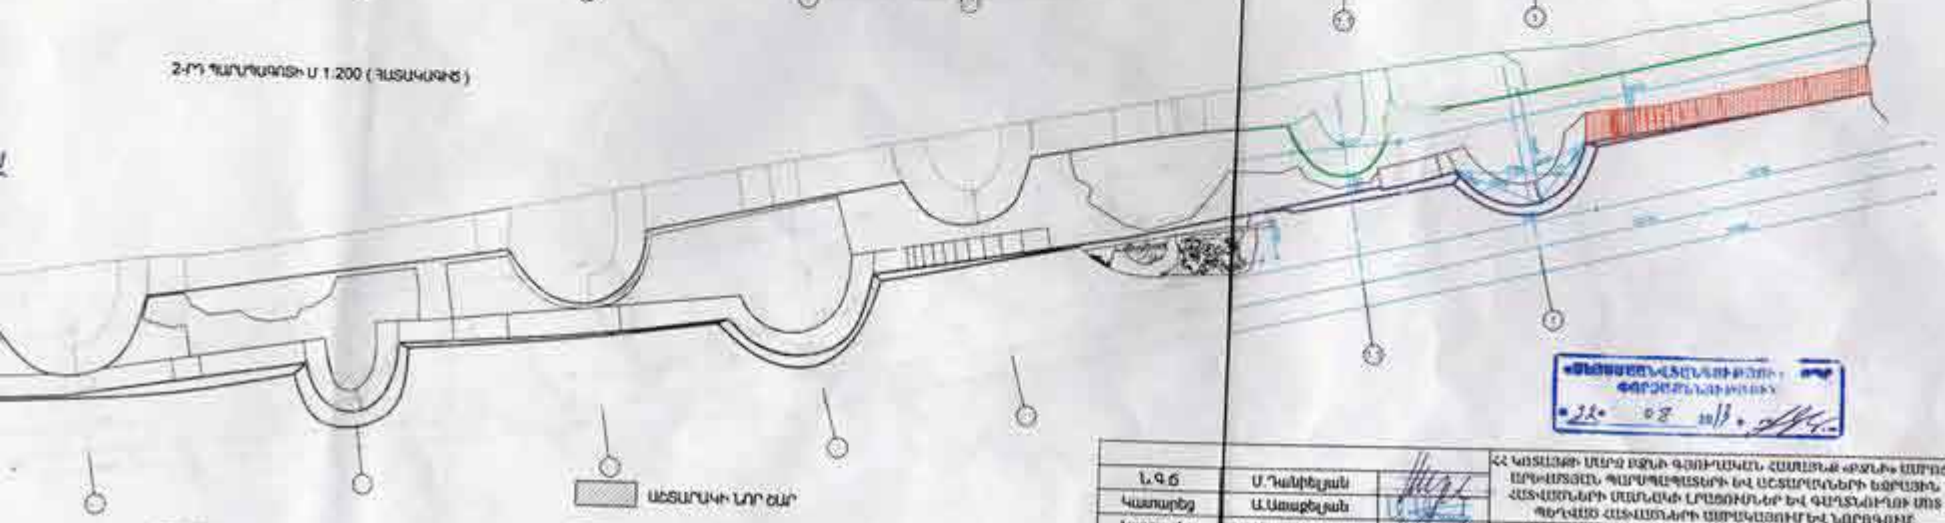

ՑԱՆՈՒԹՅՈՒՆ

Ի-Ի. ՊԱՐՍՊԱԳԾԻ ԱՄՍՈՎ ԵՐԿԱՐՈՒԹՅԱՆ ԺԱՄԵՐԸ

- ԱԵՏԱՐԱԿԻ ՆՈՐ ՇԱՐ
- ՊԱՐՋԱԿՆԵՐ
- ՔԱՆԴԵԼ ՎԵՐԱՆՈՐԵԼ

«ՀԱՅԱՍՏԱՆԻ ՊԱՐՏԱՊԱՆԱԿԱՆ ՀԱՄԱԼՍԱՐԱՆ» ՓԱՐՁԱՐԿԱՆԱՅԻՆ ԳՈՐԾԱՐԱՆ

22 08 2018

Ն.Գ.Ճ	Ս.Դանիելյան		ՀՀ ԿՈՏԱՅՔԻ ՄԱՐԶ ԲԶՆԻ ԳՅՈՒՂԱԿԱՆ ՀԱՄԱԼՍԱՐԱՆ «ՔՋՆԻ» ՍԱՓՈՒՆ ԵՐԿՈՒՍՏԱՆԻ ԳԱՄՊԱՊԵՍՏԵՐԻ ԵՎ ԱՇՏԱՐԱԿՆԵՐԻ ՆՈՐՈՒՅՑԻՆ ՀԱՏՎԱԾՆԵՐԻ ՄԱՍՆԱՎՈՐ ԼՈՒՍԱՎՈՐՄԱՆ ԵՎ ԳԱՂՏՆԻՔԻ ՄԻՋ ՊԵՂԱՎՈՐ ՀԱՏՎԱԾՆԵՐԻ ՍԱՓԱԿԱՑՈՒՄԻՆԵՐԻ ՆԱԽԱԳԻԾ
Կառարող	Ա.Սաղաթելյան		
Կառարող	Վ.Մարտիրոսյան		ՀՈՒՇ. ԱՄՓ. ԵՎ ՎԵՐԿԱՆԱՑՈՒԹՅՈՒՆ. ԷՍԹԵՏԻԿԱՅԻ ՆԱԽԱԳԻԾ
			2-Ր ՊԱՐՍՊԱԳԾԻ Մ 1:200 (ՑԱԿԱՍ, ՀԱՏԱԿԱԳԾ)

ՓՈՒԼ	ԹԵՐԹ	ԹԵՐԹԵՐ
Ա.Ն.	9	16

«ՀՊՈ-ՋՈՐԱՎԱԳ» ՓԲԸ

1-ԻՆ ՊԱՐՄՊԱԳՈՏԻ Մ 1:200 (ՑԱՎԱՏ)

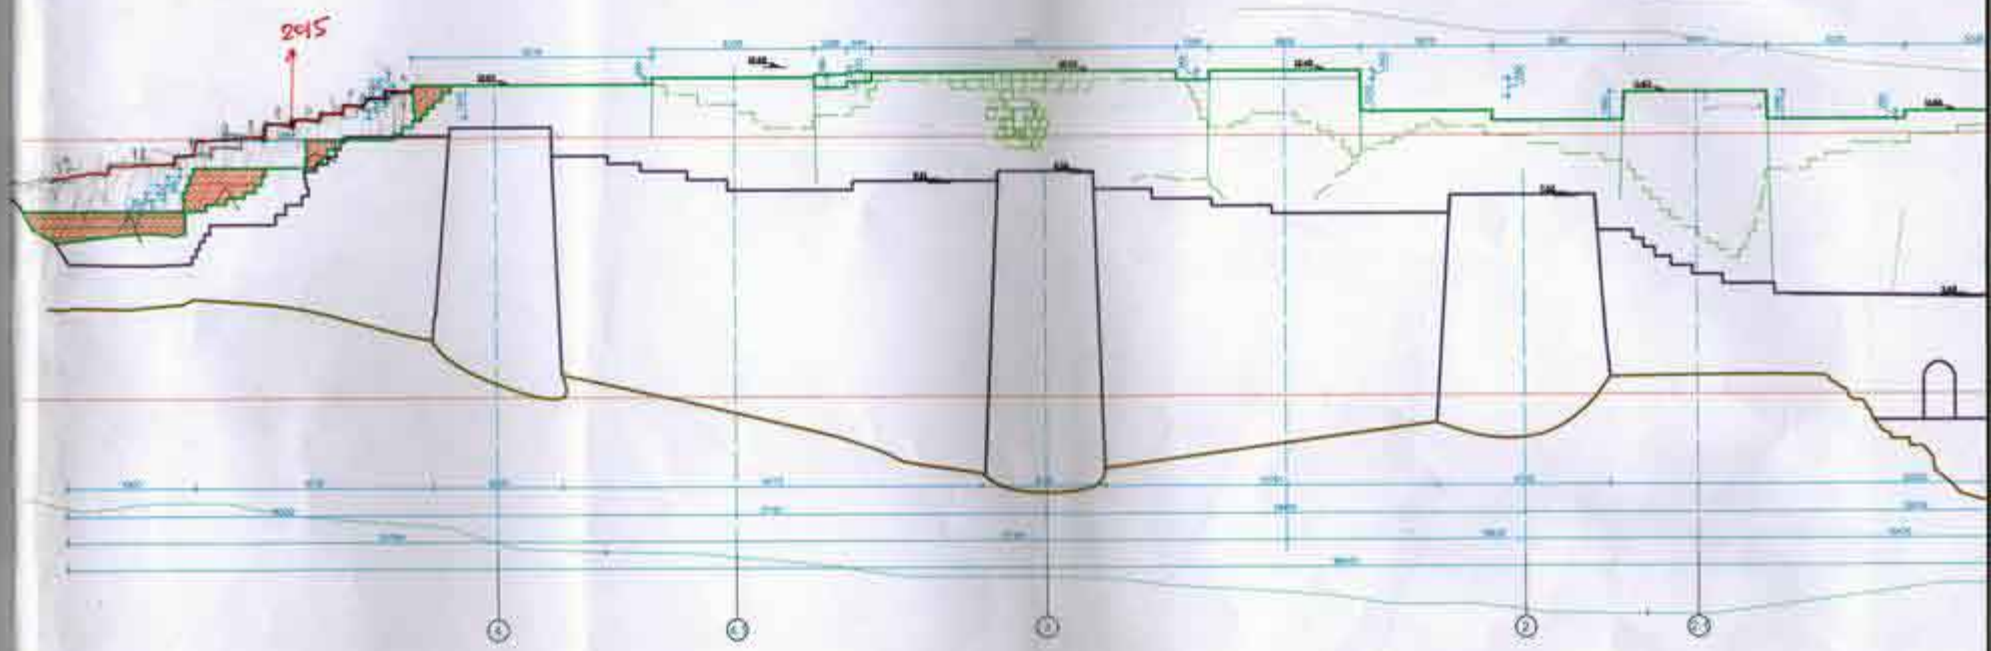

1-ԻՆ ՊԱՐՄՊԱԳՈՏԻ Մ 1:200 (ՊԱՏԱՎԱԿԻՑ)

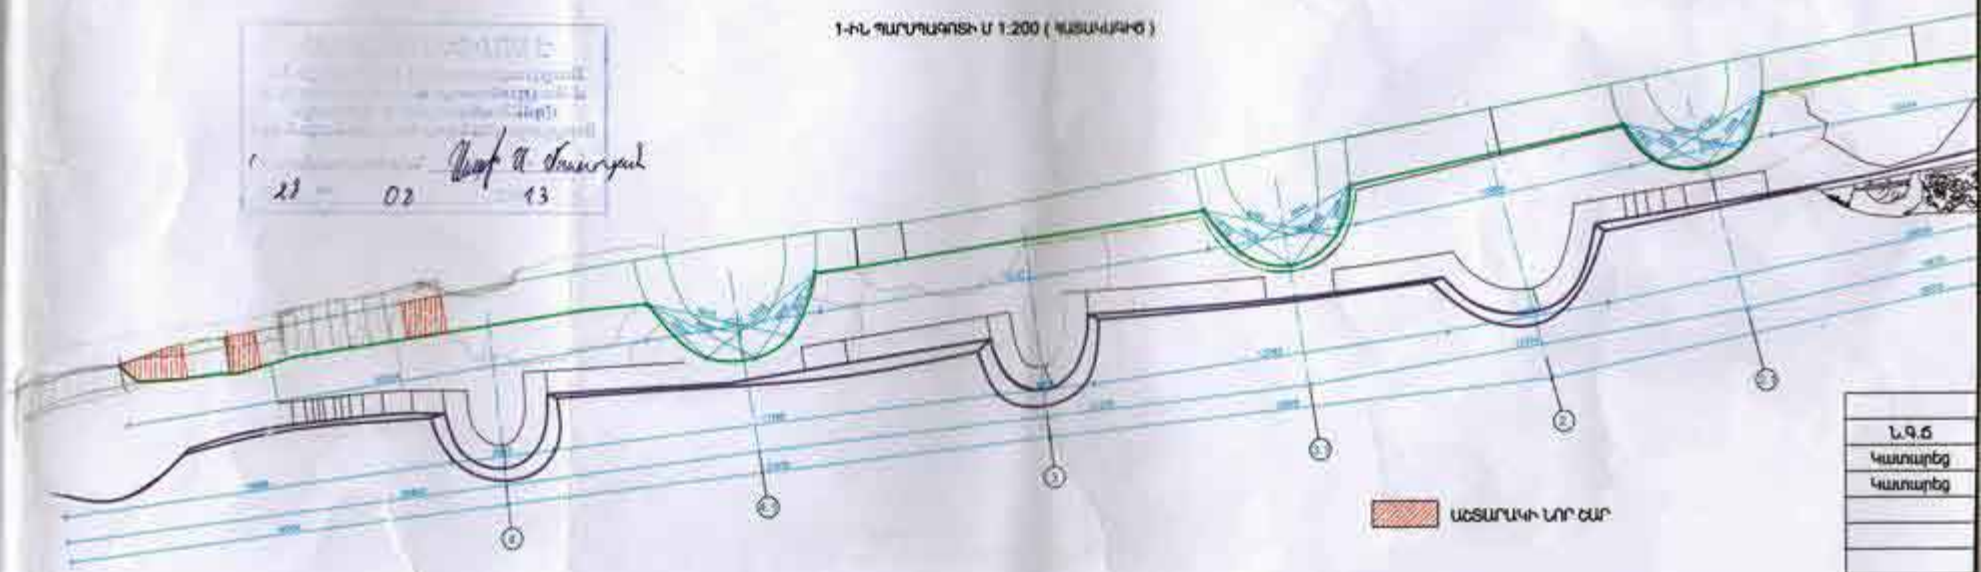

Ն.Գ.Ճ
Կառուցող
Կառուցող