


1097


149

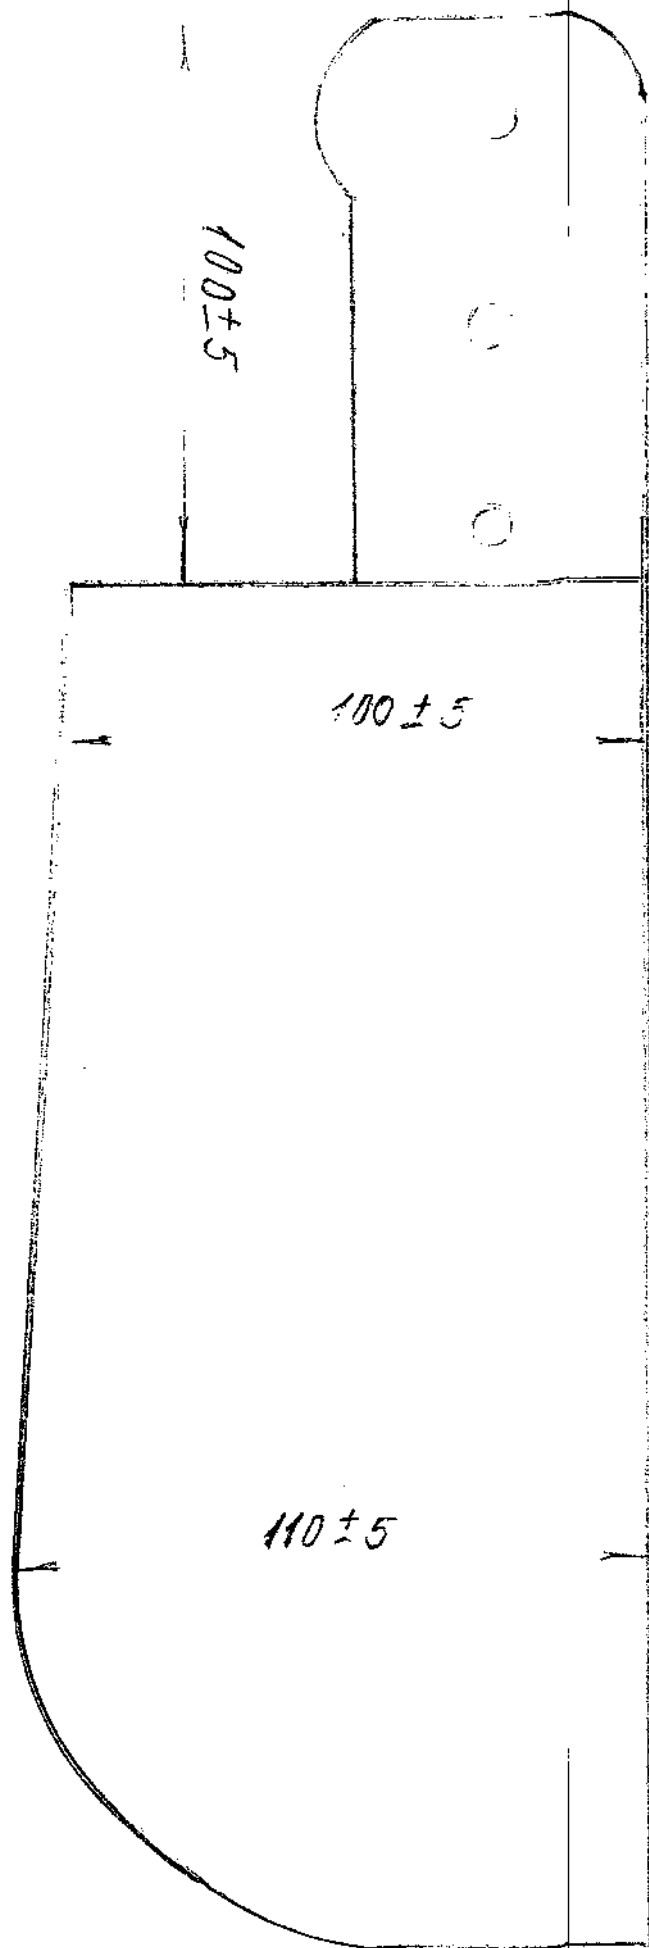


7-4244 ~ 436

ԱՐՏԱԴՐԱԿԱՆ ՄԵՂԱՆ Զ/Պ

Հափելված 2

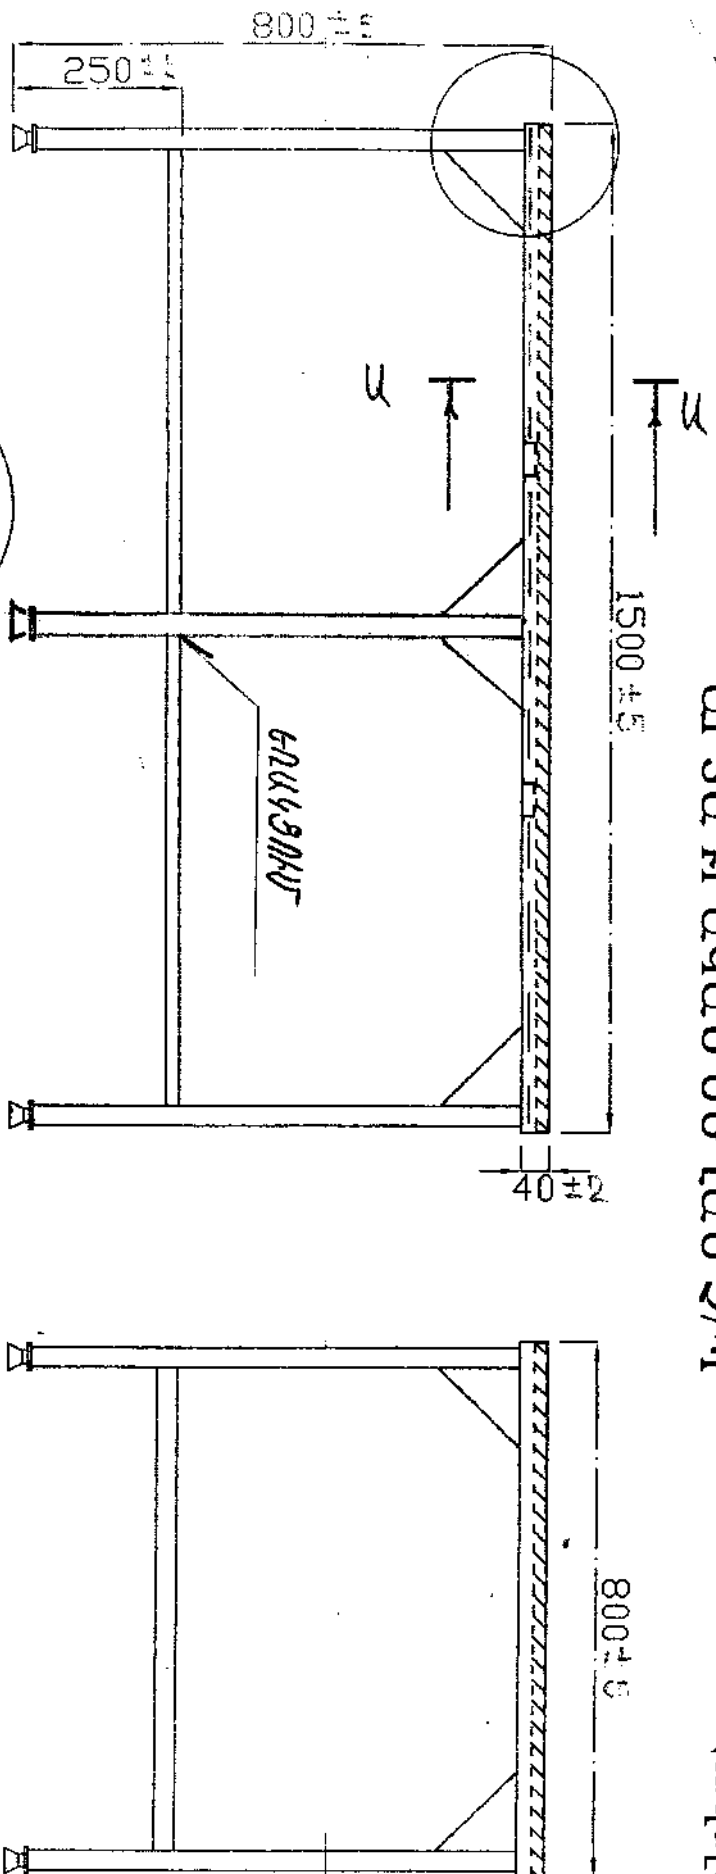

Ա-Ա

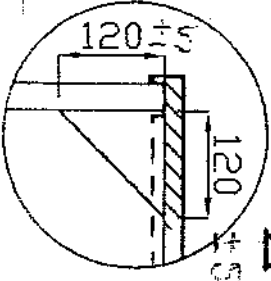

ԿՈՉՈՎԱԿԱՆ


20 x 40

1) չ/պ թիթեղ S = 1 մմ

2) չ/պ խողովակ 30x30 մմ



3) լամինացված դժժ S = 18 մմ

Բոլոր միացումները չ/պ խամար
նախատեսված եռակցմամբ:

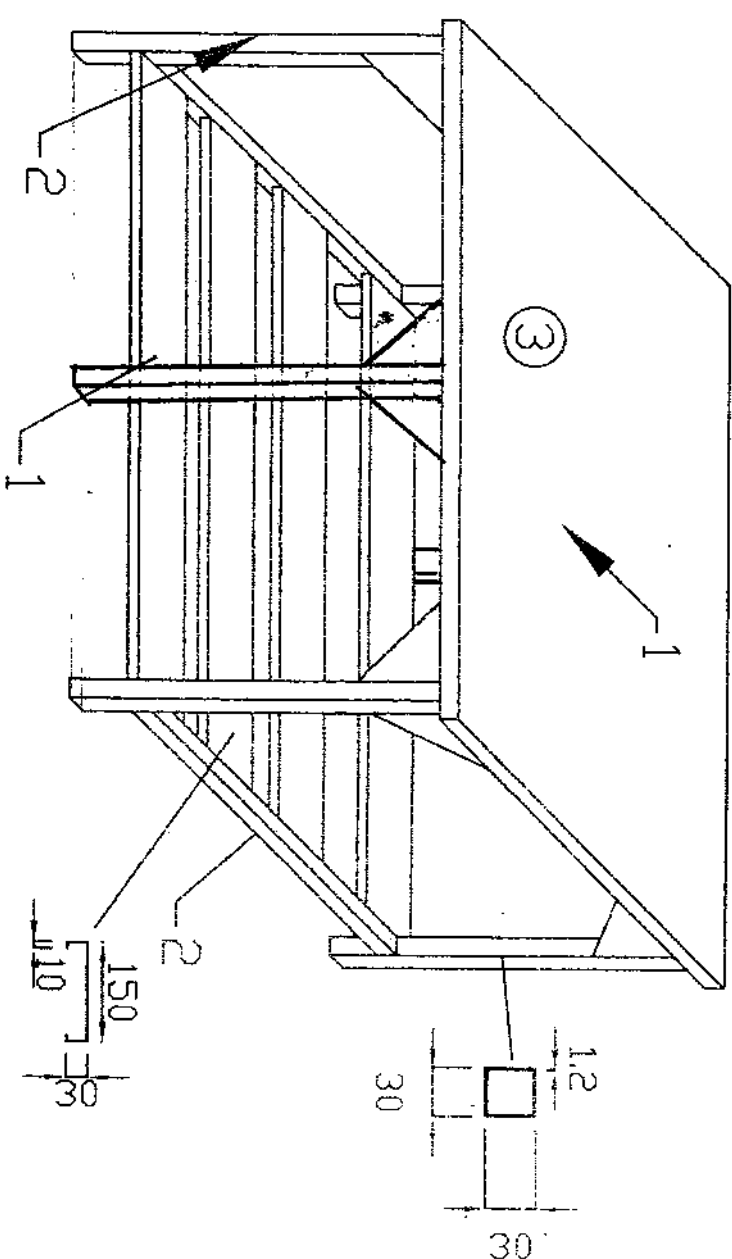

ՄԹԵՐԱԹԱՓՈԻԿՆԵՐԻ ՀԱՎԱՔԵԼՈՒ ՍԵՂԱՆ 2/Պ

Հավելված 3

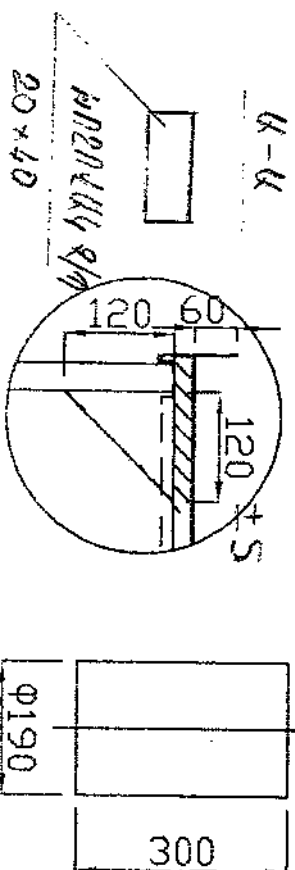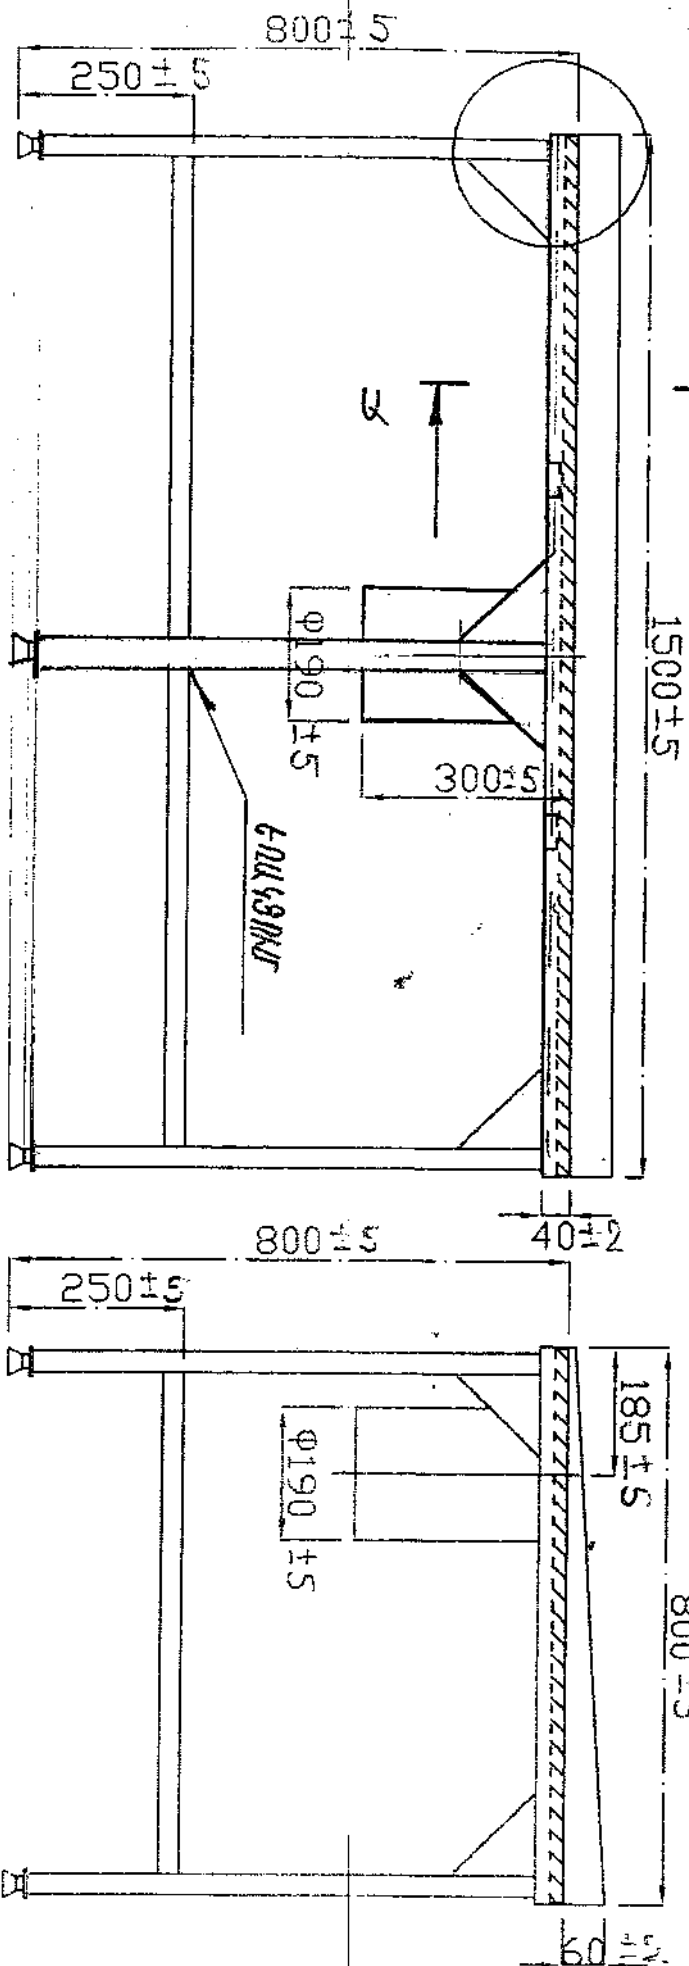

- 1) չ/պ թիթեղ $S=1$ մմ
- 2) չ/պ խողովակ 30×30 մմ
- 3) լամինացված ձԸՄ $S=18$ մմ

Բոլոր միացումները չ/պ համար
նախատեսված եռակցմամբ:

