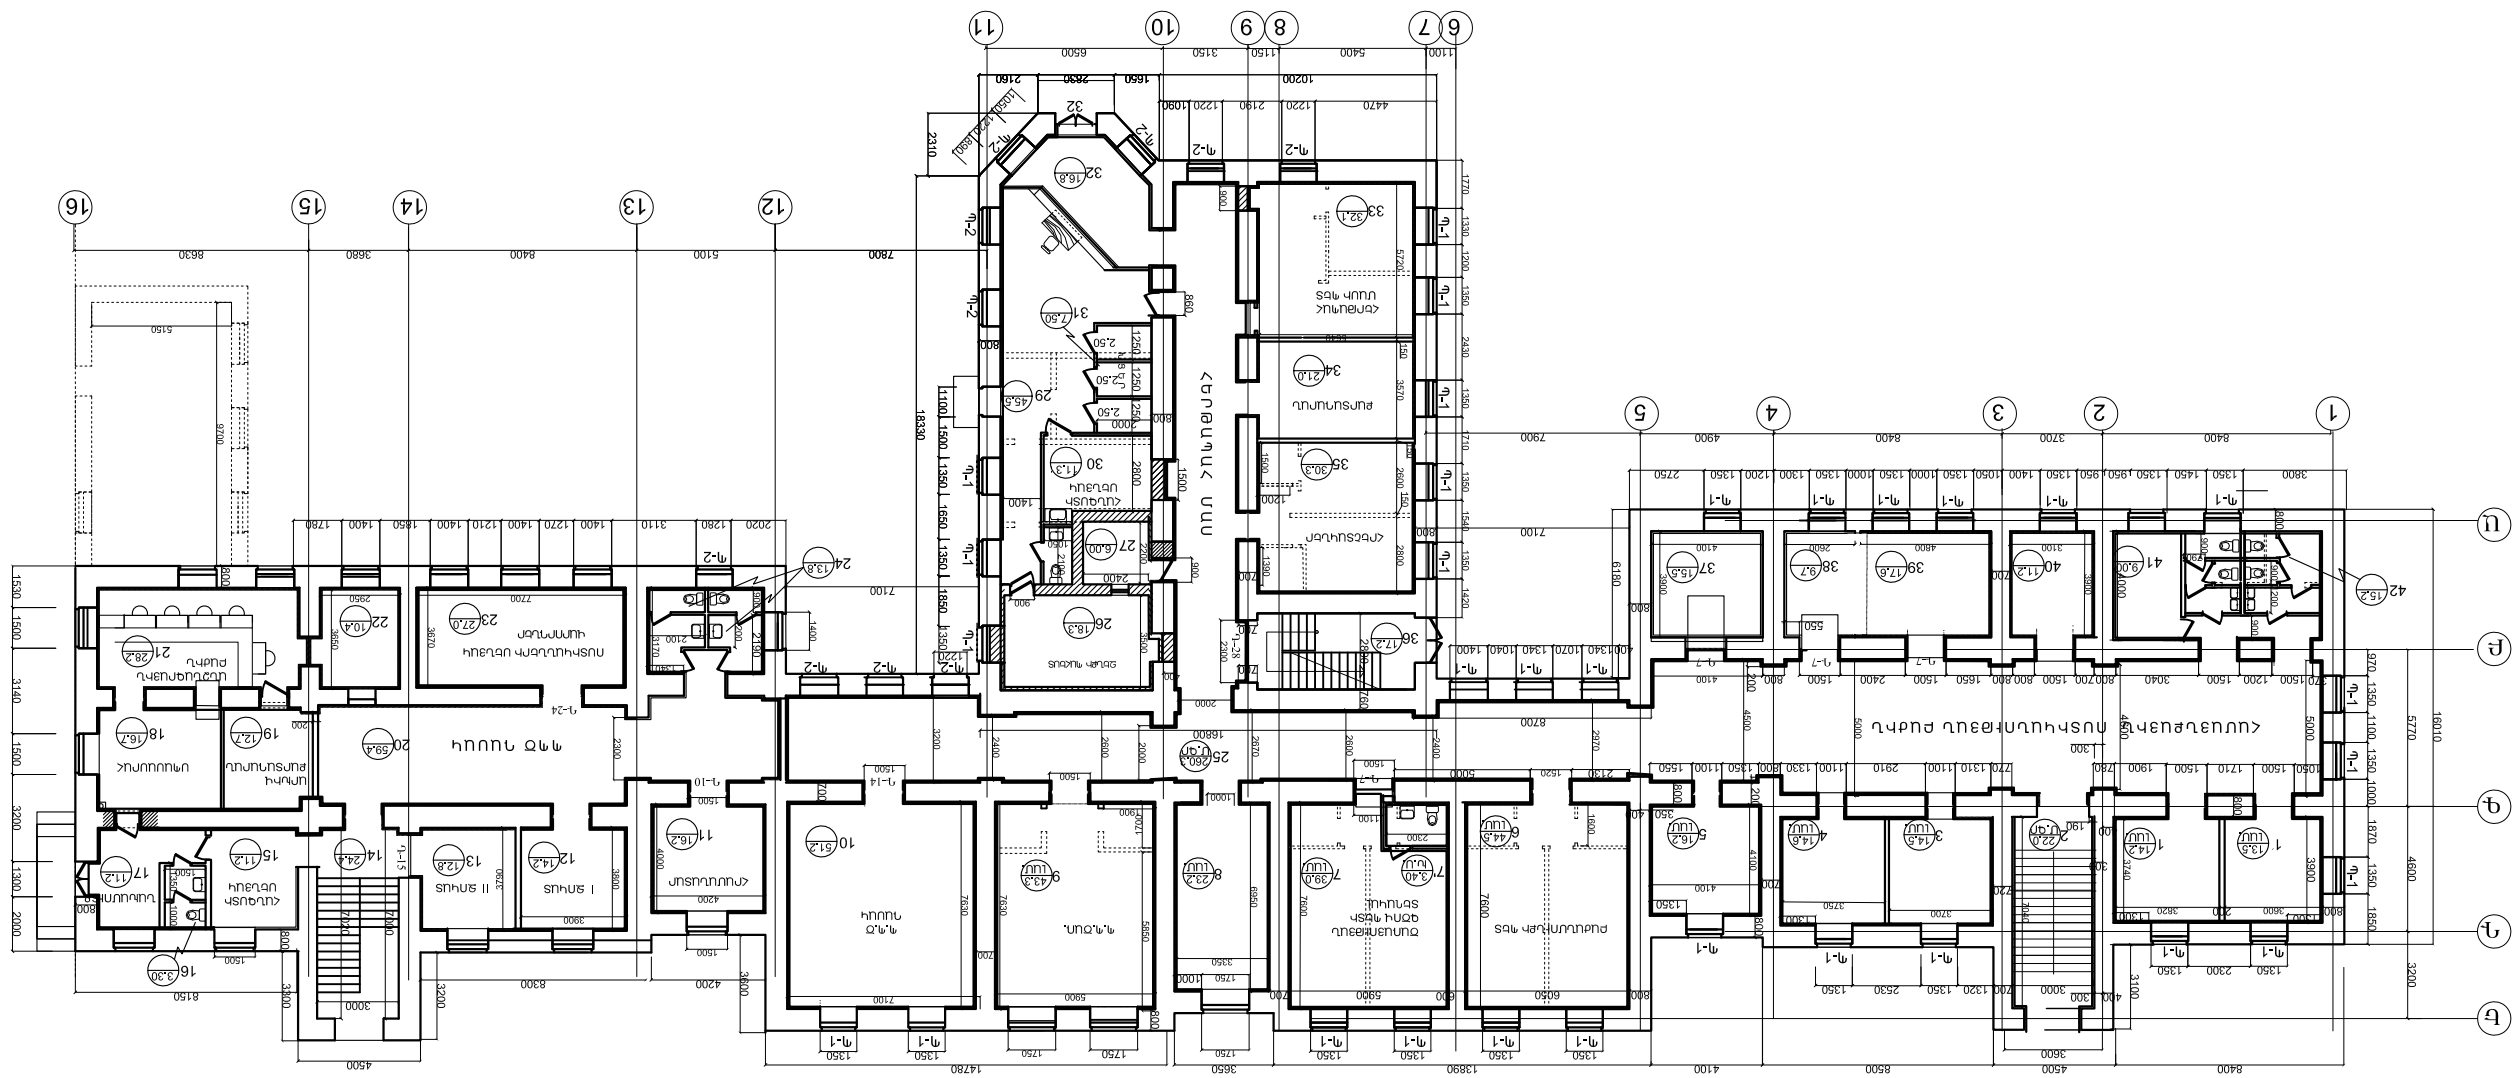

ԱՌԱՋԻՆ ՀԱՐԿԱՅԻՆ ՊԱՏԿԵՐԻ

հհ	անվանում կամ բնութագիր	չափ. միավ.	ընդամենը
1	2	3	4
1	սանհանգույց	14.2	լաց.
1*	սանհանգույց	13.5	լաց.
2	սպասասրահ/գրասենյակ	220	մակ. գր
3	սանհանգույց	14.5	լաց.
4	սանհանգույց	14.6	լաց.
5	սանհանգույց	16.2	լաց.
6	ընդունարան պետի գրասենյակ	44.5	լաց.
7	ընդունարան գլխավոր պետի տեղակալի աշխատանք	39.0	լաց.
7*	լաց.սանհանգույց	3.4	ա.վան
8	սանհանգույց	23.2	լաց.
9	գ.գ.ծուռ.	43.3	լաց.
10	գ.գ.ծուռ. պահարան	51.2	լաց.
11	մուտքասրահ	16.2	լաց.
12	I ցուցակ	14.2	լաց.
13	II ցուցակ	12.6	լաց.
14	լաց.սանհանգույց	24.4	լաց.
15	լաց.սանհանգույց	11.2	լաց.
16	սանհանգույց	16.2	լաց.
17	նախասրահ	11.2	
18	սանհանգույց	16.2	լաց.
19	գրասենյակ	12.7	
20	գրասենյակ	59.4	
21	հանդիսությունների դահլիճ	28.2	
22	գրասենյակ	10.4	
23	գրասենյակ	22.0	
24	գրասենյակ	13.8	
25	գրասենյակ	260.3	
26	ցերեկի պահարան	18.3	
27	ցերեկի սենյակներ	6.0	
28	լաց.սանհանգույց	2.3	
29	լուսանկարչի լաբորատորիա	42.0	
30	լաբորատորիա	11.3	
31	լաց.սանհանգույց	7.5	
32	կամանդանտ	16.8	
33	հերթապահ ավագ պետ	32.1	
34	քարտուղարություն	21.0	
35	գրասենյակ/բեմ	30.3	
36	գլխավոր/գրասենյակ	17.2	
37	սանհանգույց	15.5	
38	սանհանգույց	9.7	
39	սանհանգույց	17.6	
40	սանհանգույց	11.2	
41	պահարան	9.0	
42	լաց.սանհանգույց	15.2	