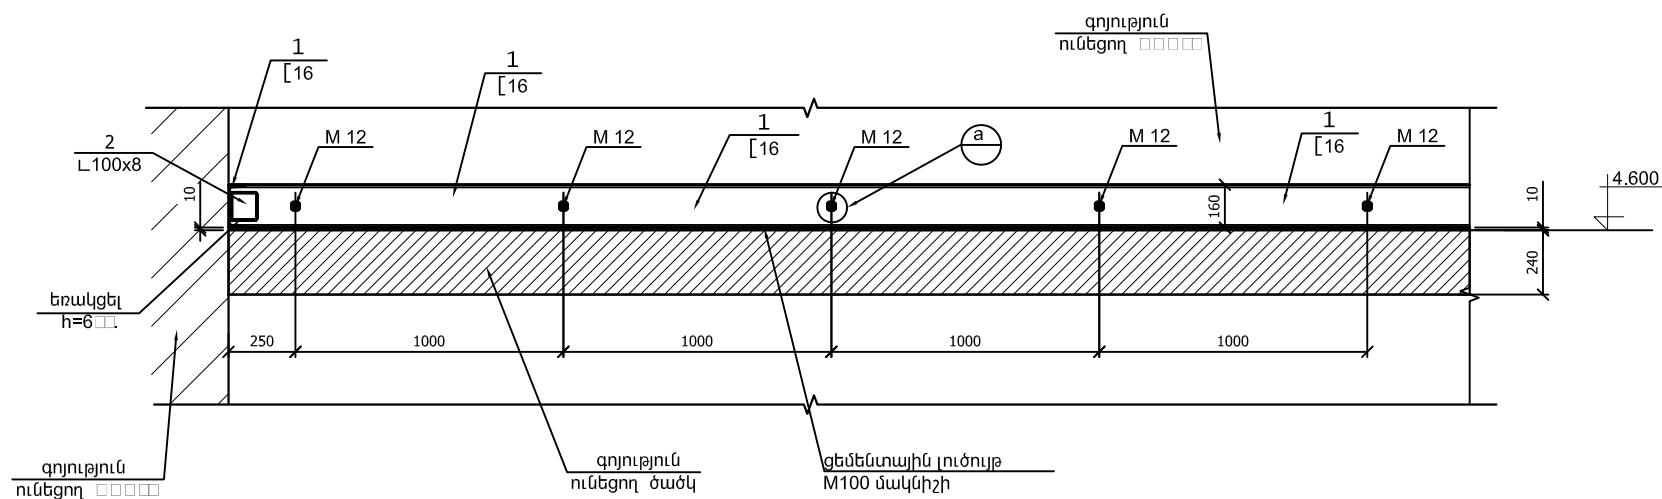
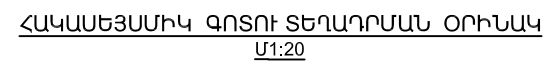


U1:100

[illegible]

Տափողակ 45x45x8
անցքը Ø15

M 12

Technical drawing of a rectangular plate with a central hole. The plate has a width of 160 and a height of 160. The central hole has a diameter of $\varnothing 6$. A cross-section view shows the plate's thickness as 16.

Պողպատի ամփոփագիր մեկ կոնստրուկտիվ տարրի համար (կգ.)								
Տանիքի մակնիշը	Դիրք N	Էպիդ	Երկարություն մմ.	Քանակ հատ	Տարրի կշիռը, կգ.			Նշումներ
					1դիրքի	Բոլորի	Ամբողջը	
	1	[16	303.0m	1	4302.6	4302.6	927.2	ГОСТ 8240-72
	2	⊥100x8	120	48	1.50	105,5		ГОСТ 8509-72
	2*	–90x8	90	48	0.51	24,5		ГОСТ 19903-74
	-	M 12	900	185	0.80	148.0		СТО АСЧМ 7-93
	-	Տափողակ 45x45x8	45	280	0.13	36,4		ГОСТ 19903-74
	-	Ø12 A500C	200	95	0.20	19.0		СТО АСЧМ 7-93

[illegible]