




ՇՐՋԱՆԱԿ Շ-1  
Մ 1:50

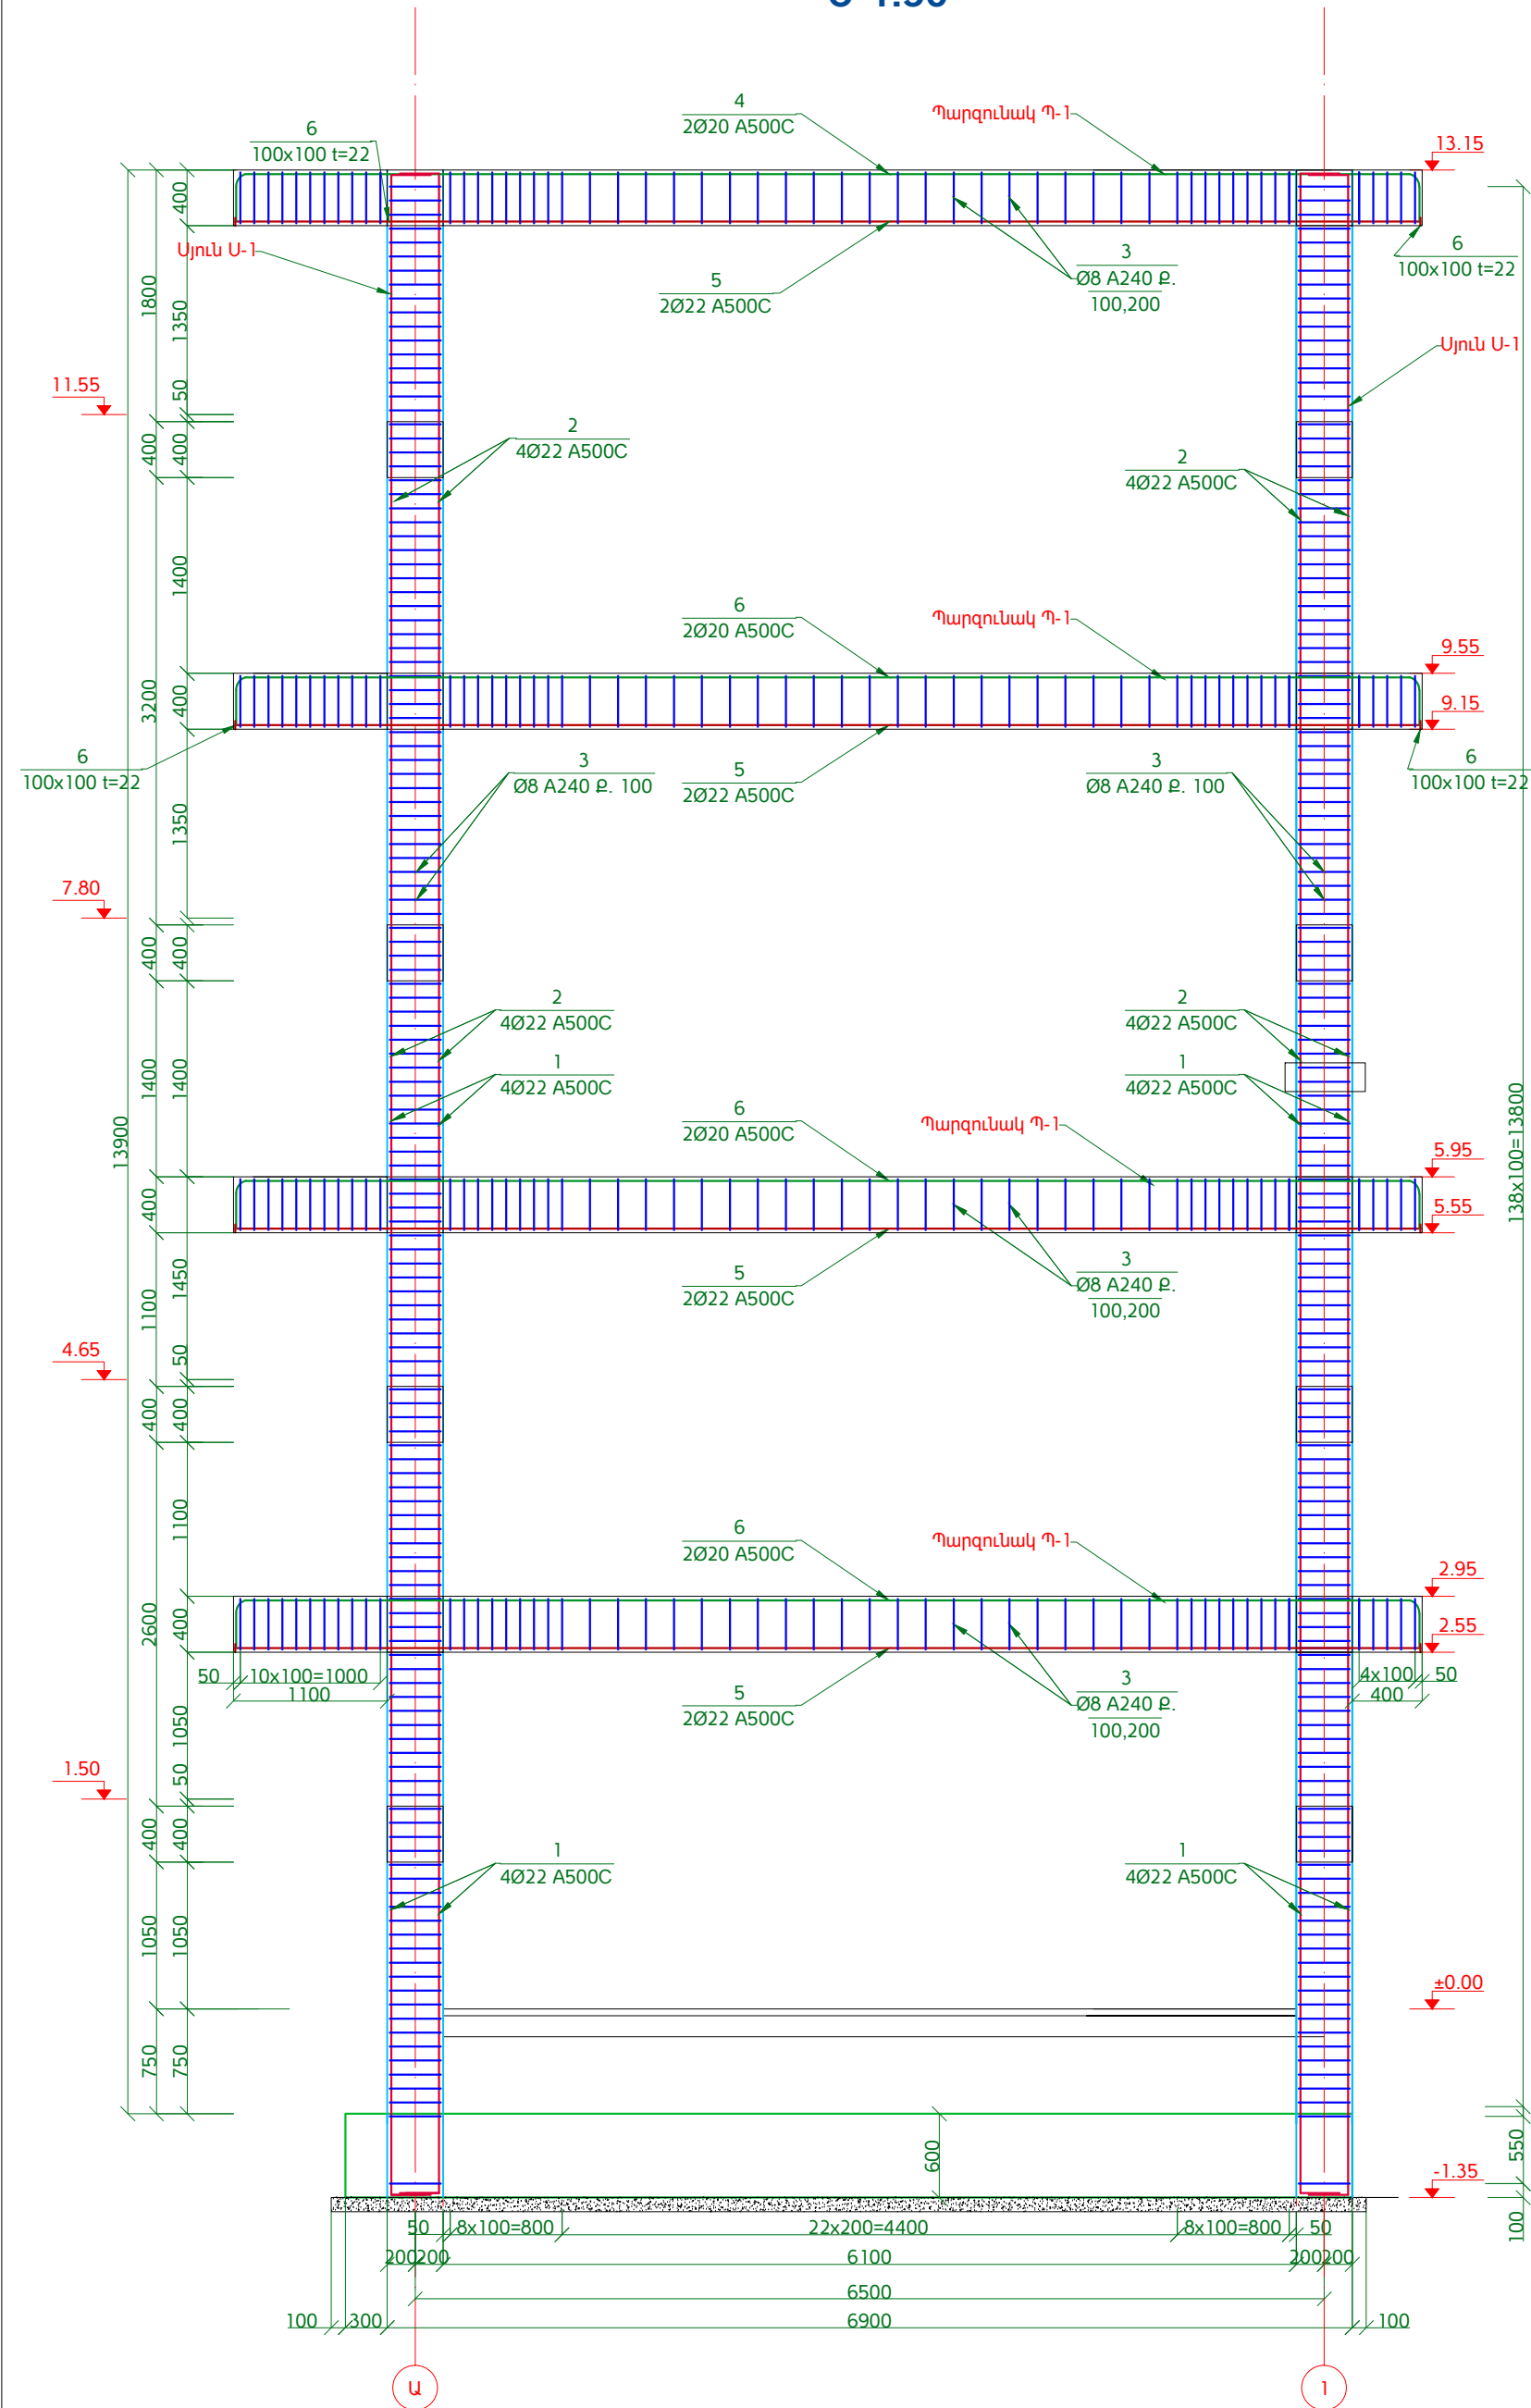

## Ø18 A500C ԱՄՐԱՆՆԵՐԻ ԿՑՈՒՄ

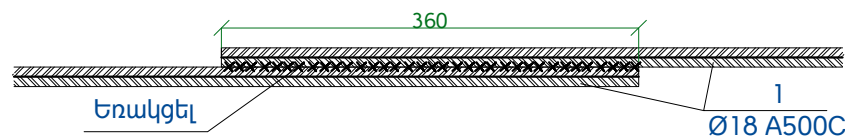

ՇՐՋԱՆԱԿ Շ-2  
Մ 1:50

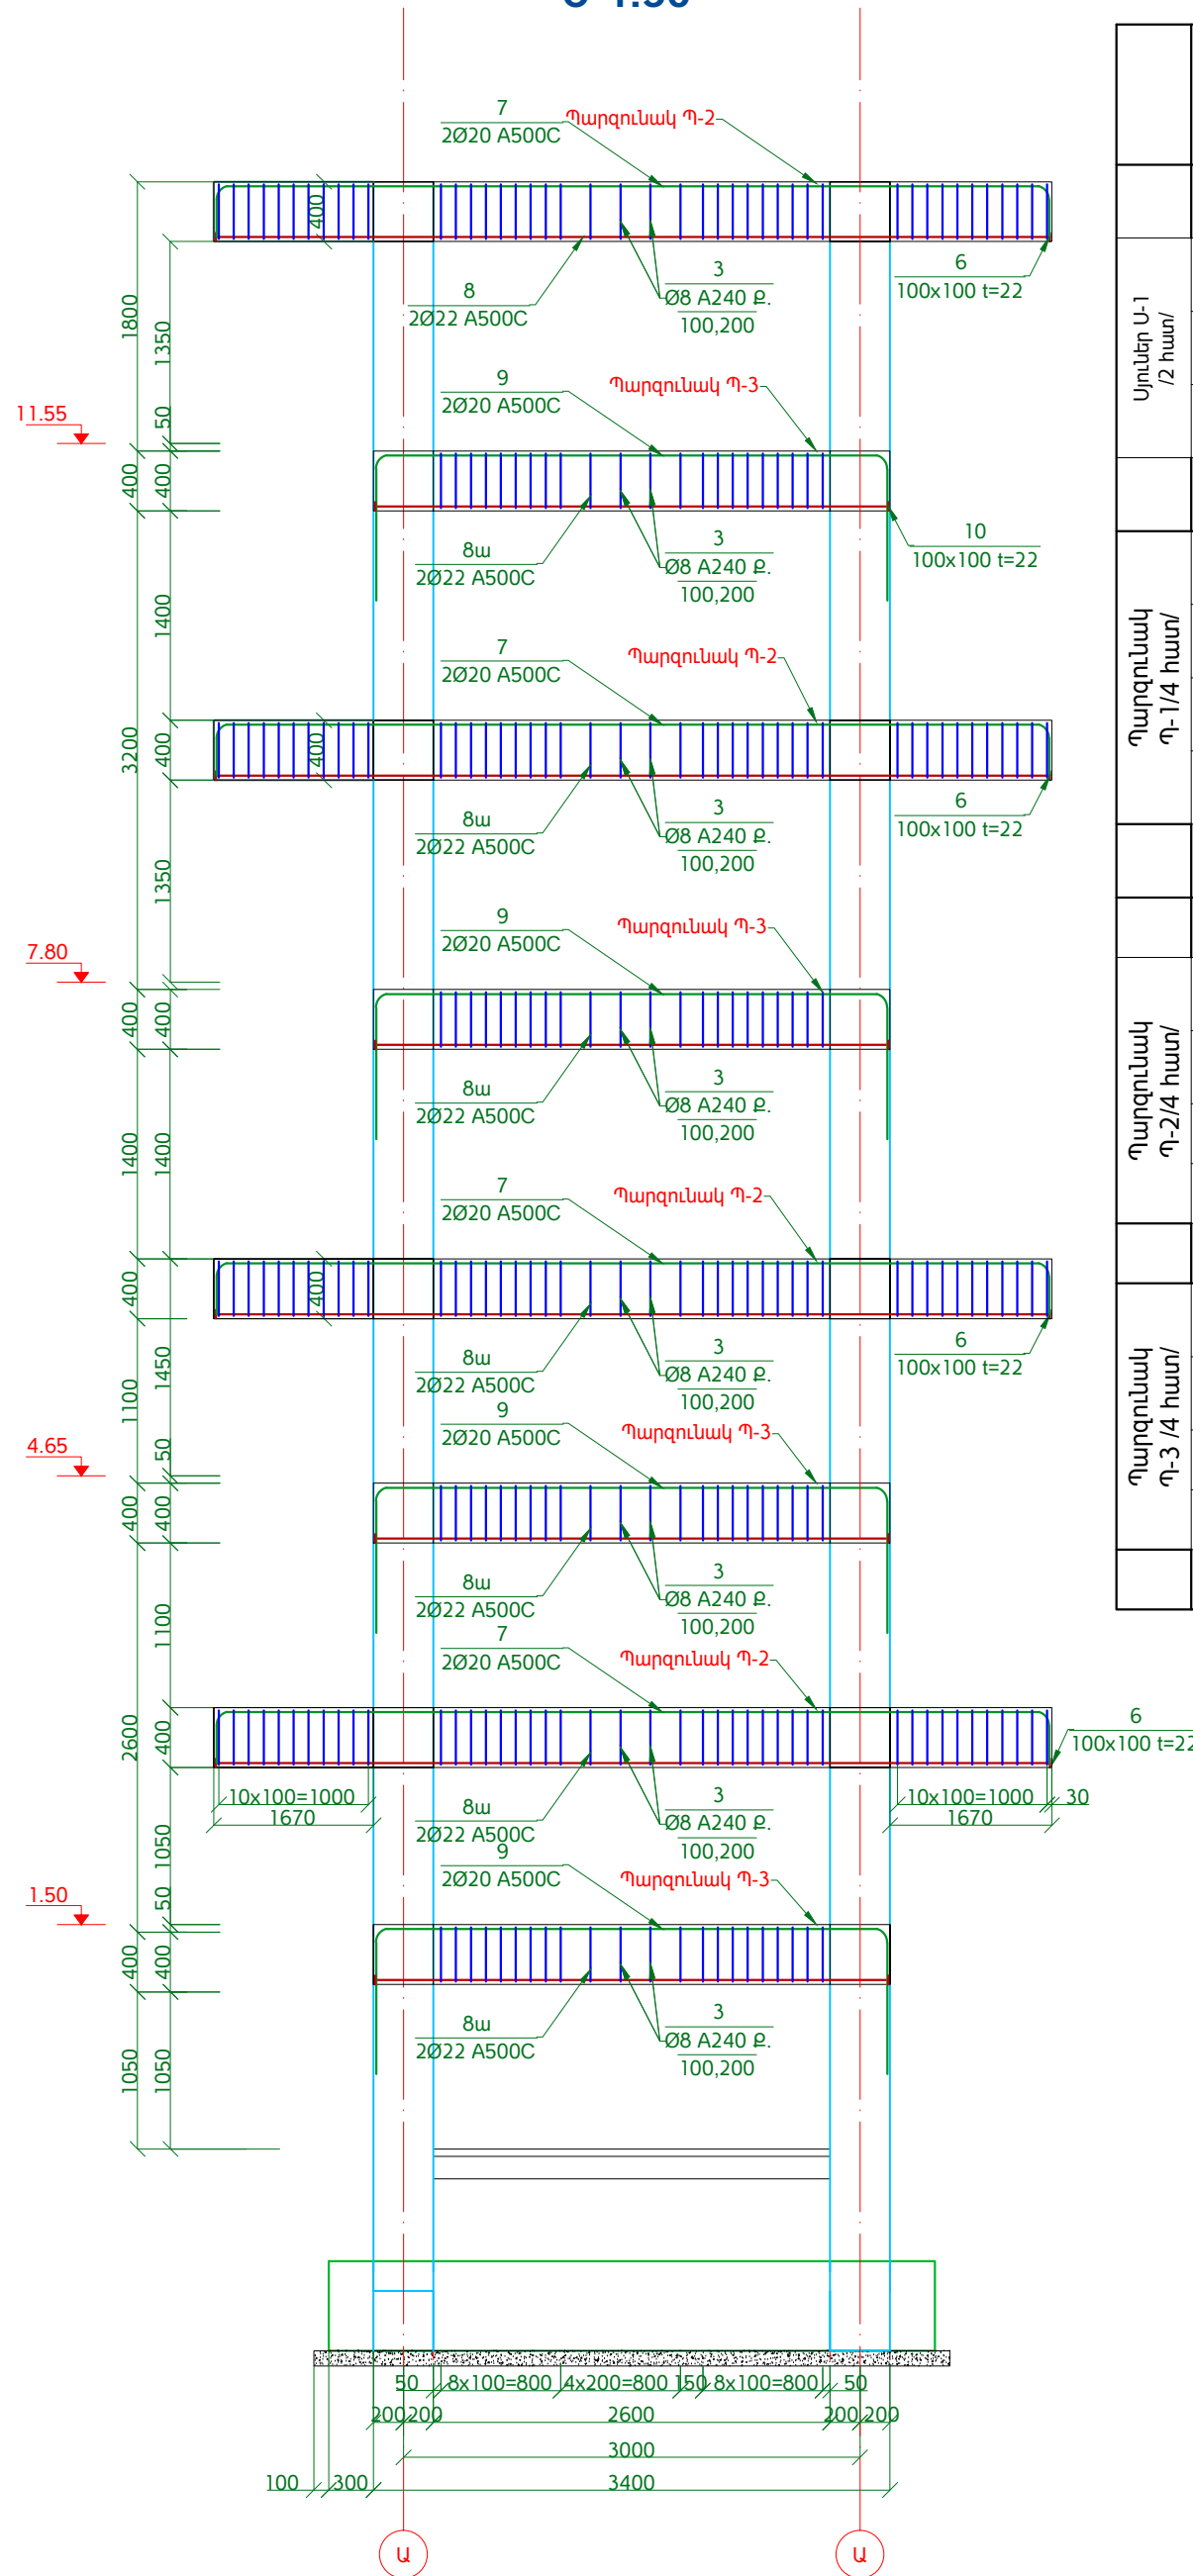





ԱՍՏԻՃԱՆԱԿԱՆԴԱԿԻ ՀԻՄՆԱՅԻՆ ՀԵՃԱՆՆԵՐԻ ՄԱՍՆԱԳԻՐ

	N	Նշանակում	Անվանում		Քանակ, հատ	Մեկ հատի քաշը, կգ	Մեկ շրջանա- կում, կգ	Ընդհանուր քաշը, կգ
		Շրջանակ Ը-1 2 հատ						
Սյուներ Ա-1 /2 հատ/	1	ГОСТ 52544-2006	Ø	18 A500C L= 8465	2	16.9	33.8	67.6
	2	ГОСТ 52544-2006	Ø	18 A500C L= 7365	2	14.7	29.4	58.8
	3	ГОСТ 5781-82	Ø	8 A240 L= 1600	140	0.6	176.7	353.4
	Բետոն B25 դասի V=2.25x2x2=9.0 մ <sup>3</sup>							
Պարզունակ դ-1/4 հատ/	4	ГОСТ 52544-2006	Ø	18 A500C L= 9160	2	18.3	146.3	1170.5
	5	ГОСТ 52544-2006	Ø	18 A500C L= 6880	2	13.7	109.9	879.1
	3	ГОСТ 5781-82	Ø	8 A240 L= 1600	55	0.6	138.8	1110.6
	6	ГОСТ 27772-88	-	t=22 L= 100x100	2	1.7	13.8	27.6
	Բետոն B25 դասի V=1.0x4=4.0 մ <sup>3</sup>							
		Շրջանակ Ը-2 2 հատ						
Պարզունակ դ-2/4 հատ/	7	ГОСТ 52544-2006	Ø	18 A500C L= 6600	2	13.2	105.4	210.8
	8	ГОСТ 52544-2006	Ø	18 A500C L= 3430	2	6.8	54.8	109.6
	3	ГОСТ 5781-82	Ø	8 A240 L= 1600	40	0.6	101.0	201.9
	6	ГОСТ 27772-88	-	t=22 L= 100x100	2	1.7	13.8	27.6
	Բետոն B25 դասի V=0.9x4=3.6 մ <sup>3</sup>							
Պարզունակ դ-3 /4 հատ/	9	ГОСТ 52544-2006	Ø	18 A500C L= 5695	2	11.4	91.0	181.9
	8	ГОСТ 52544-2006	Ø	18 A500C L= 3430	2	6.8	54.8	109.6
	3	ГОСТ 5781-82	Ø	8 A240 L= 1600	22	0.6	55.5	111.1
	6	ГОСТ 27772-88	-	t=22 L= 100x100	2	1.7	13.8	27.6
	Բետոն B25 դասի V=0.45x4=1.80մ <sup>3</sup>							

1	
2	
3	
4	
7	
9	

## ԾԱՆՈԹՈՒԹՅՈՒՆ

1. 5.95 և 13.15 կիշերով կատարվող հատակների բեռնաճանաչման շերտին հիմք ծառայող կողարդի ծածկի սալերի և կապալին սալերի տեղադրման առևիվասար սպասարդակների հետևանքով և առաջացող հատակի , վերելակի և աստիճանավանդակի բացվածքնեի կիշերի տարբերությունից խուսափելու համար բացվածքները իրականացնել զուգահեռաբար ստացվող կիշերով:
2. Թերթը կալել թերթեր ԿԼ-4, ԿԼ-60, ԿԼ-62-69 հետ համատեղ:
3. Դիմերը ցույց են տված պայմանականորեն:

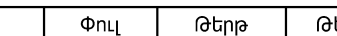					ՀՀ Զարգաբաշխության նախարարության "Զարգաբաշխական ծրագրերի իրականացման գրասենյակ" ՊՈՒ պայմանագիր N ԱԶԲԱՄԸԶԲ - 15/2			
Փոխ. թերթ		N փաստ.	Ստորագր.	Ամսաթ.	ՀՀ ՏԿ և ԱԻ նախարարության նոր համալիրի վերականգնում /Կոտորուկության լուծումներ/	Փուլ	Թերթ	Թերթեր
ԳՁԾ		Ռ. Ավետիսյան				ԱՆ	ԿԼ-61	74
Նախագծեց		Բ. Բաբստեյան						
Ստուգեց		Ի. Իվանյան	