


Ե/Բ ԴԻԱՖՐԱԳՄԱՆԵՐԻ ՀԱՏԱԿԱԳԻԾ "1-6" ԱՌԱՆՑՔՆԵՐՈՎ
Մ1:100

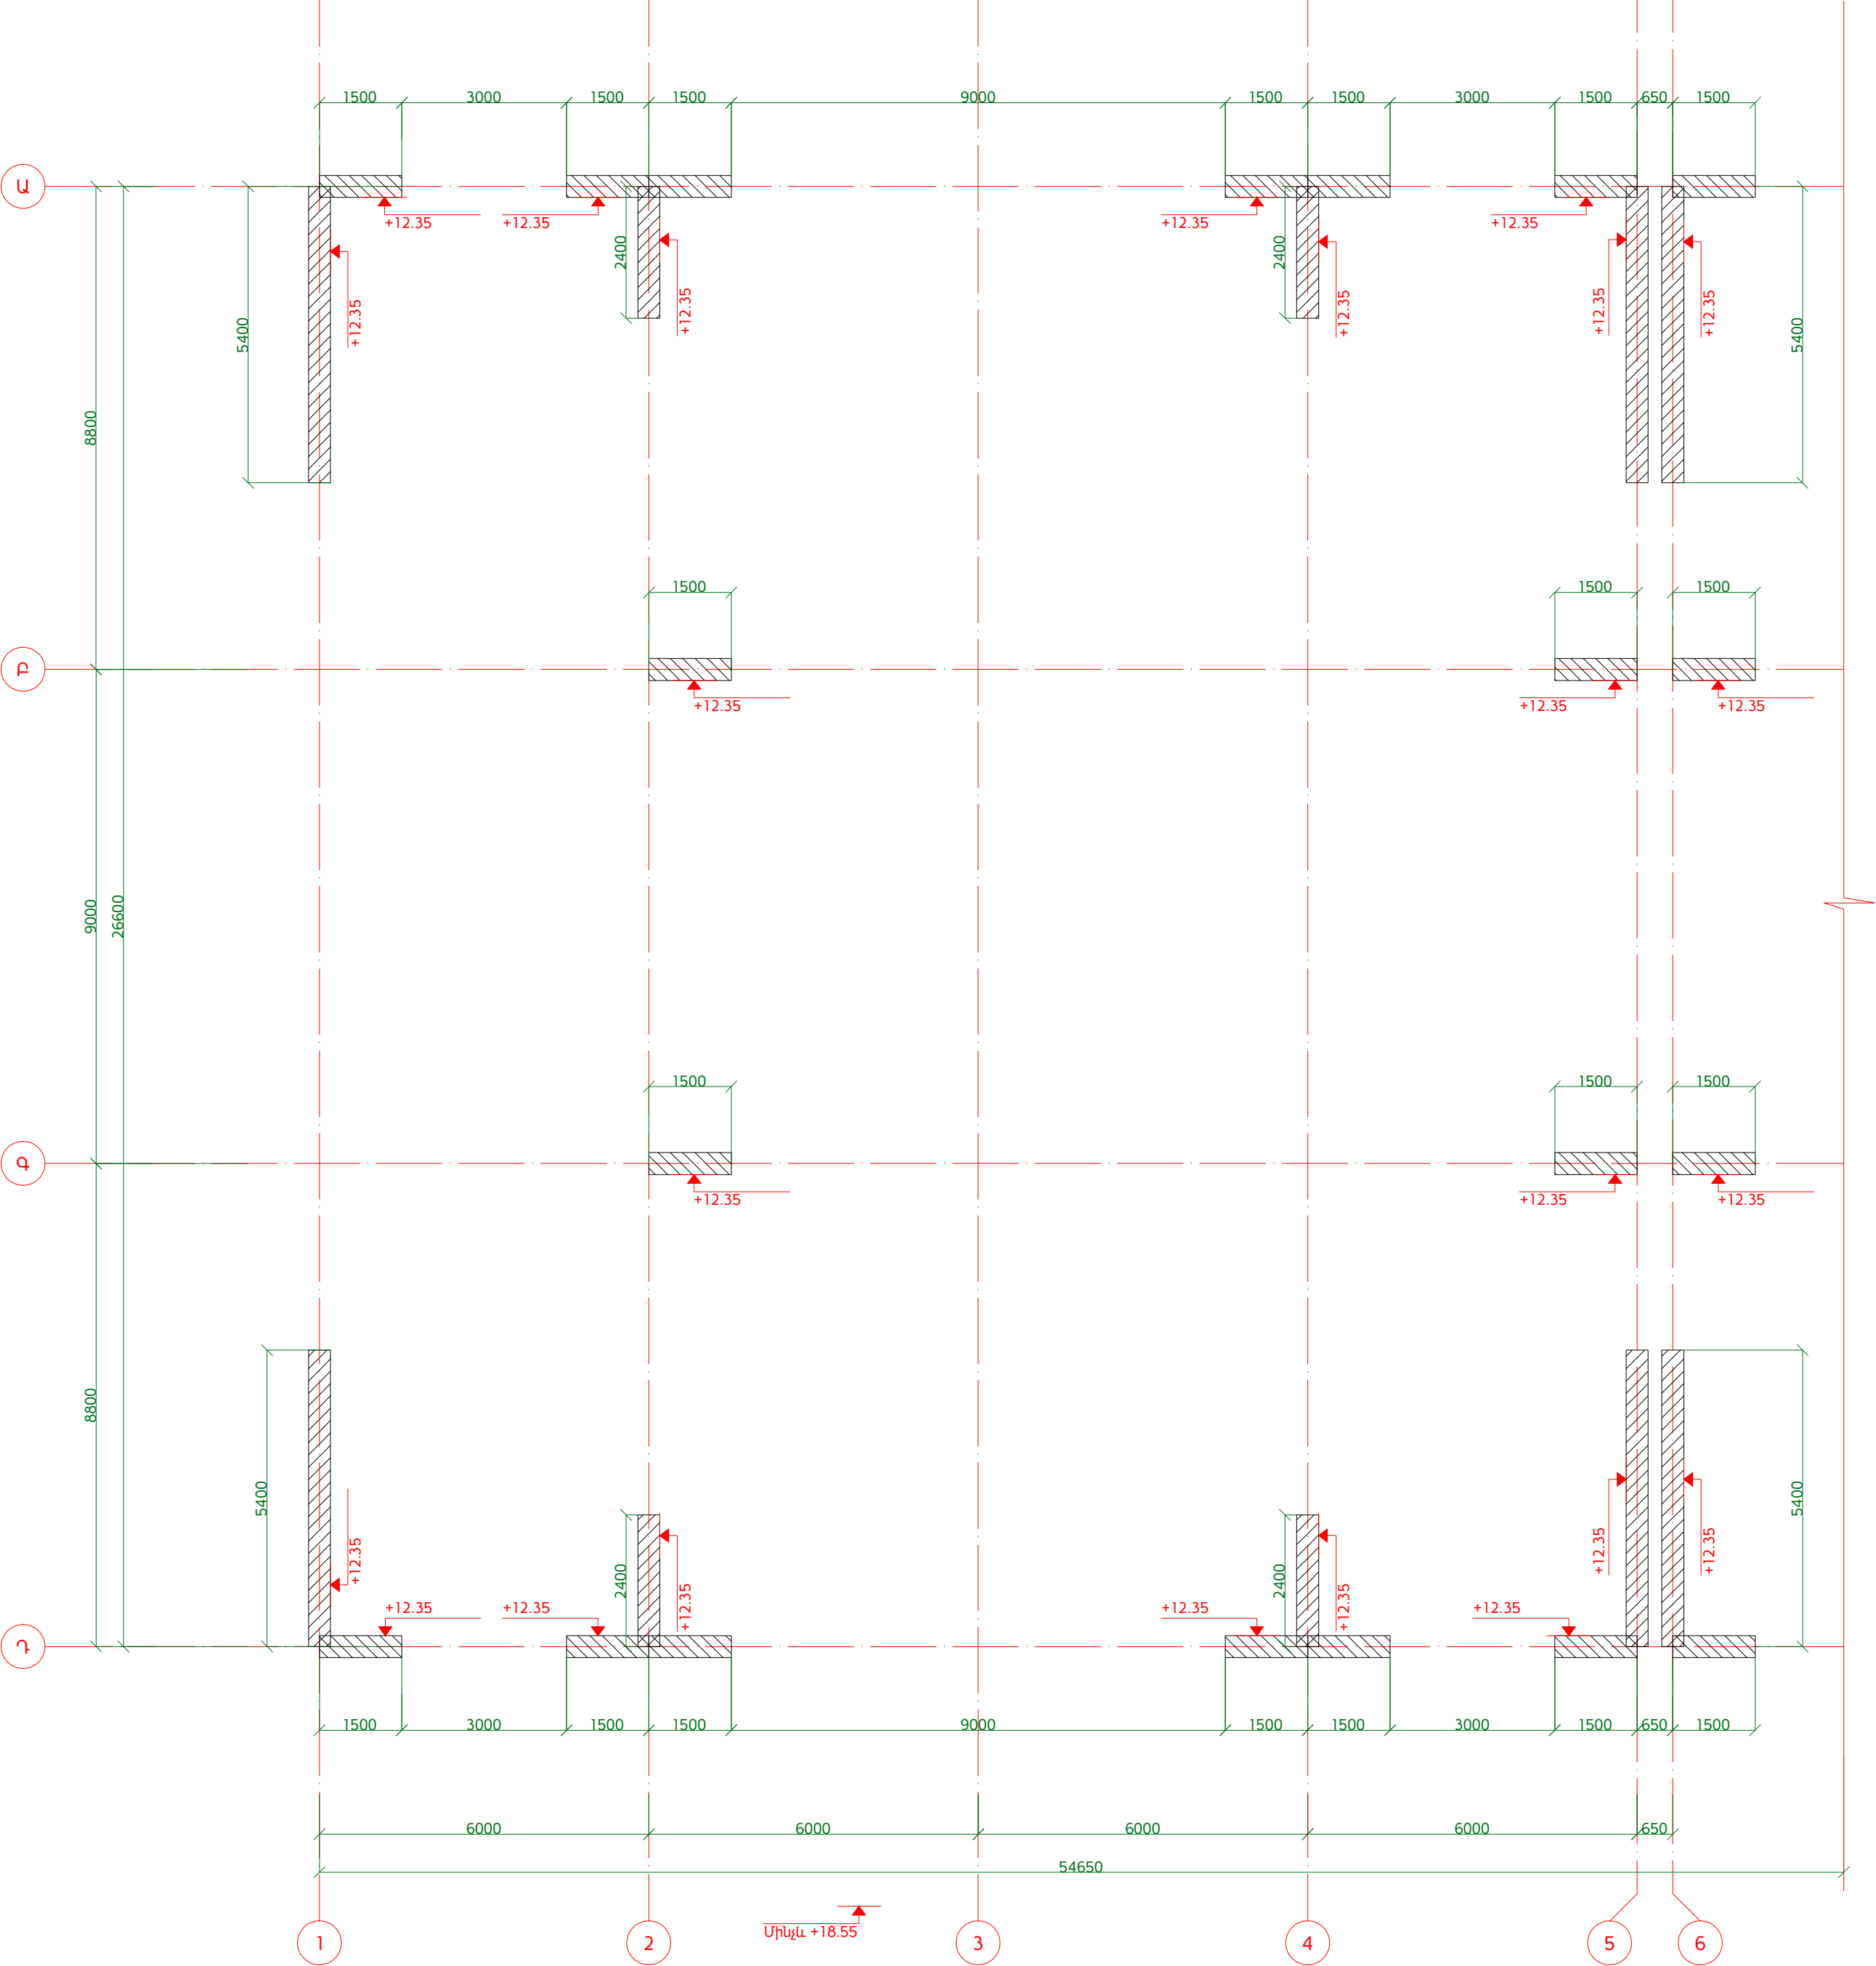

ԾԱՆՈԹՈՒԹՅՈՒՆ

1. Թերթը նայել համատեղ ԿԼ-39, ԿԼ 40, ԿԼ-41, ԿԼ-42 թերթերի հետ:

| | | | | | | | | |
|-----------|--------------|----------|--------|--|---|------|-------|--------|
| | | | | | ՀՀ Քաղաքաշինության նախարարության "Քաղաքաշինական ծրագրերի իրականացման գրասենյակ" ՊՀ պայմանագիր N ԲԸԱՀԱԸԶԲ - 15/2 | | | |
| Փոխ. Թերթ | N փաստ. | Ստորագր. | Ամսաթ. | | ՀՀ ՏԿ Ա. ԱԻ նախարարության նոր համալիրի վերակառուցում /Կոնստրուկտորական լուծումներ/ | Փուլ | Թերթ | Թերթեր |
| ՆԳԾ | Ռ. Ավետիսյան | | | | | ԱՆ | ԿԼ-38 | 74 |
| Նախագծեց | Գ. Պարոնյան | | | | Ե/Բ դիաֆրագմաների դասավորությունը "1-6" առանցքներով Մ1:100 | | | |
| Նախագծեց | Գ. Բարսեղյան | | | | | | | |
| Ստուգեց | Գ. Իվանյան | | | | | | | |