




Ե/Բ ԴԻՖԻՐԱԳՄԱՆԵՐ "Ա" ԵՎ "Դ" ԱՌԱՆՑՔՆԵՐՈՎ
Մ1:100

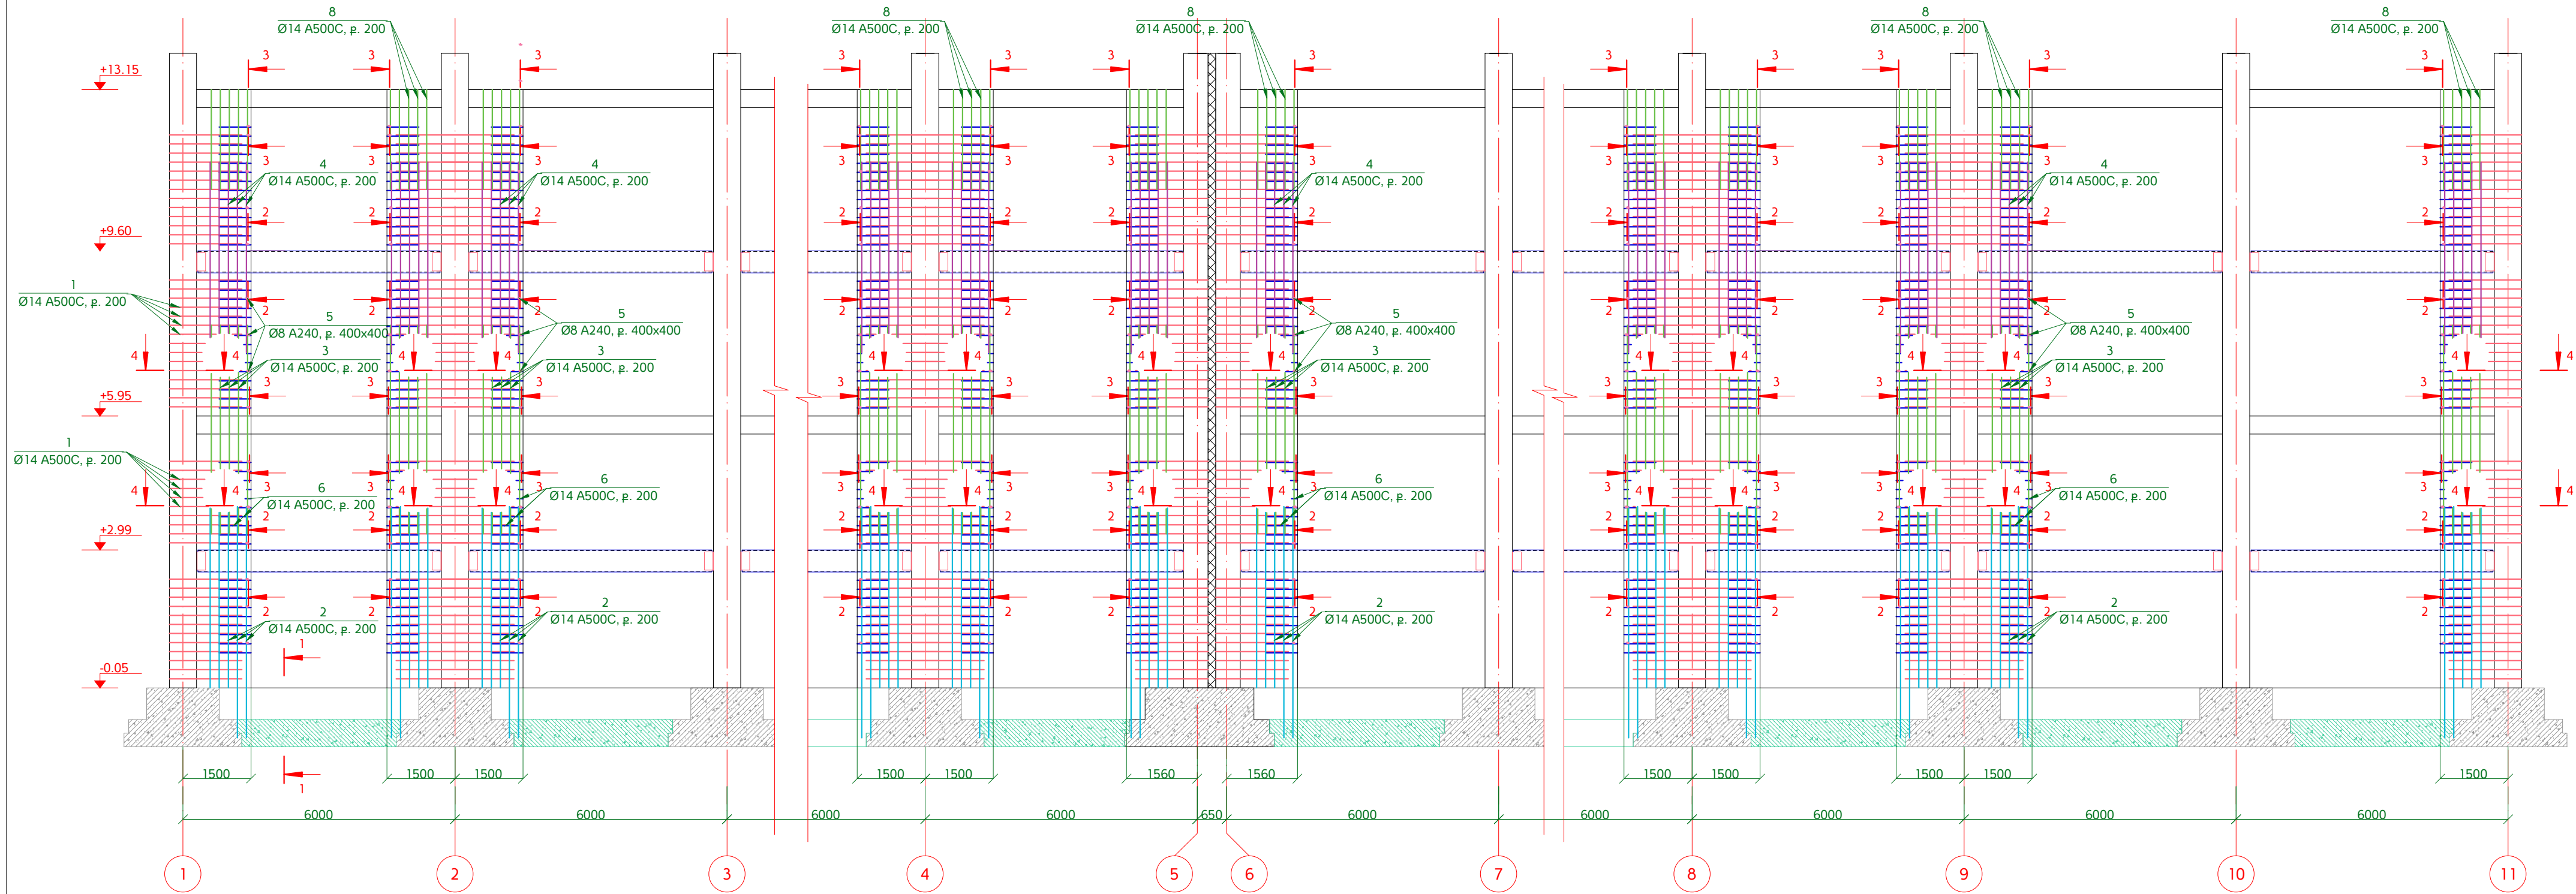


ՀԱՏՈՒՅԹ 2

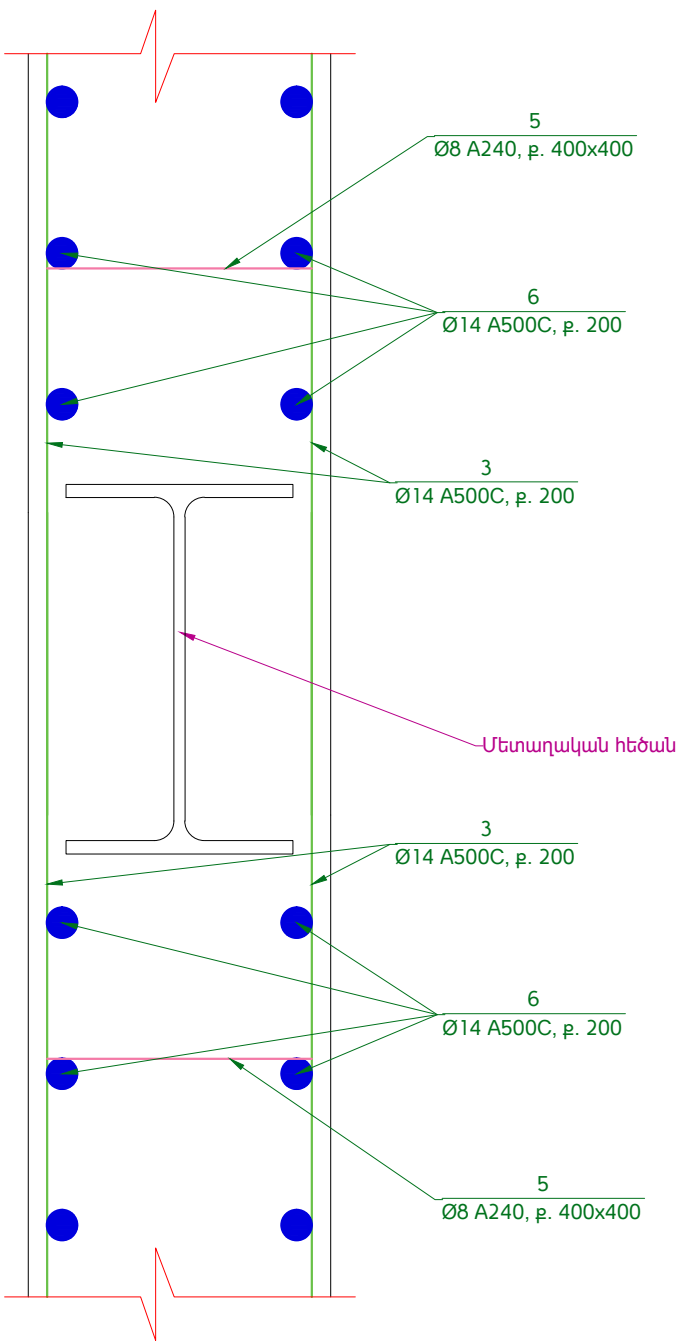

ՀԱՏՈՒՅԹ 3

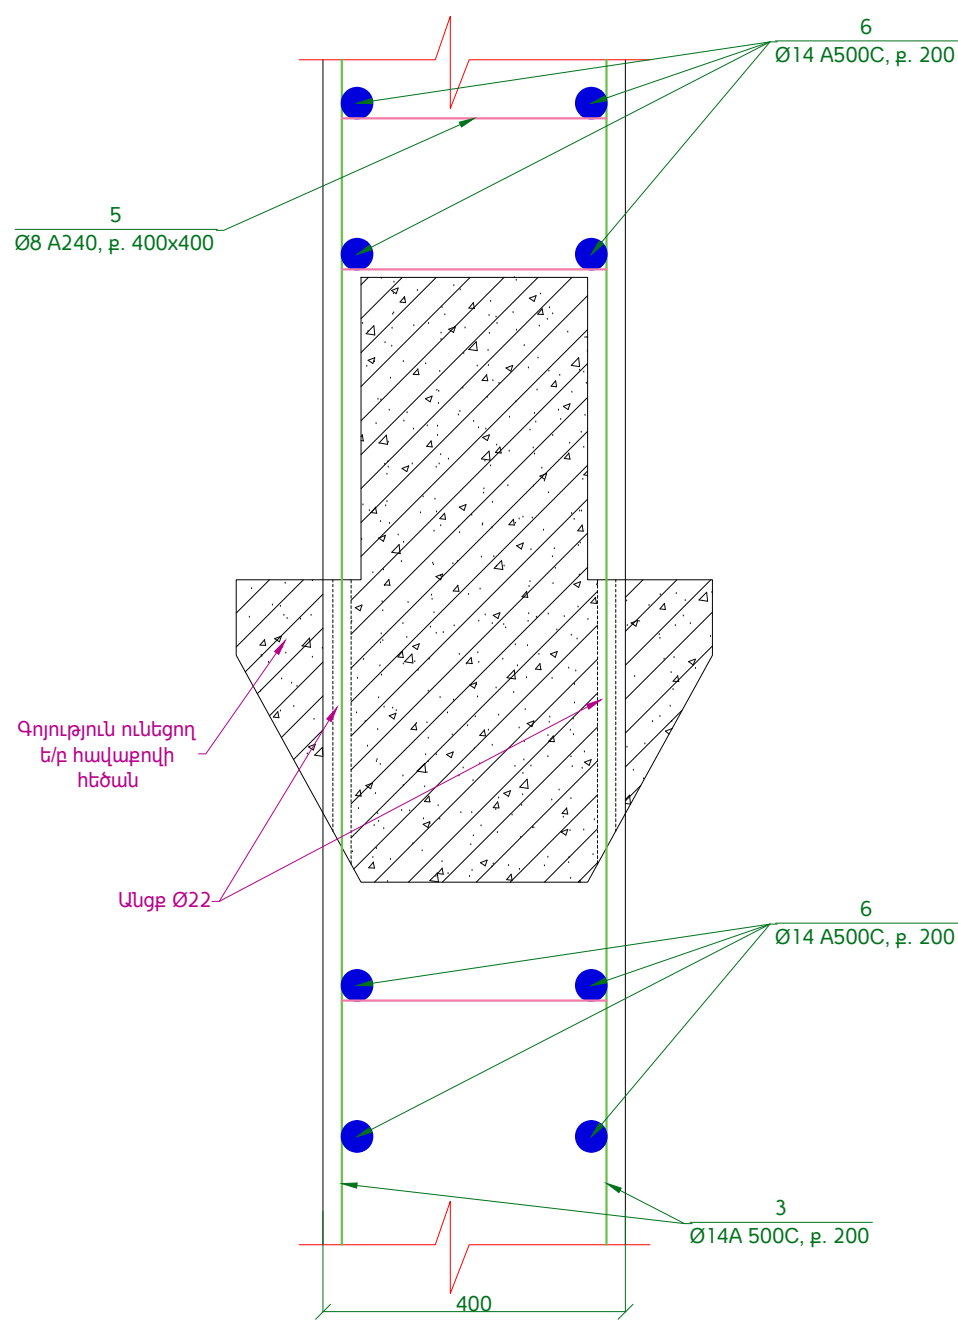
 
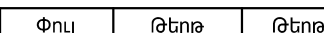



ՀԱՏՈՒՅԹ 3
(միայն "Ա" և "Դ" առանցքների համար)

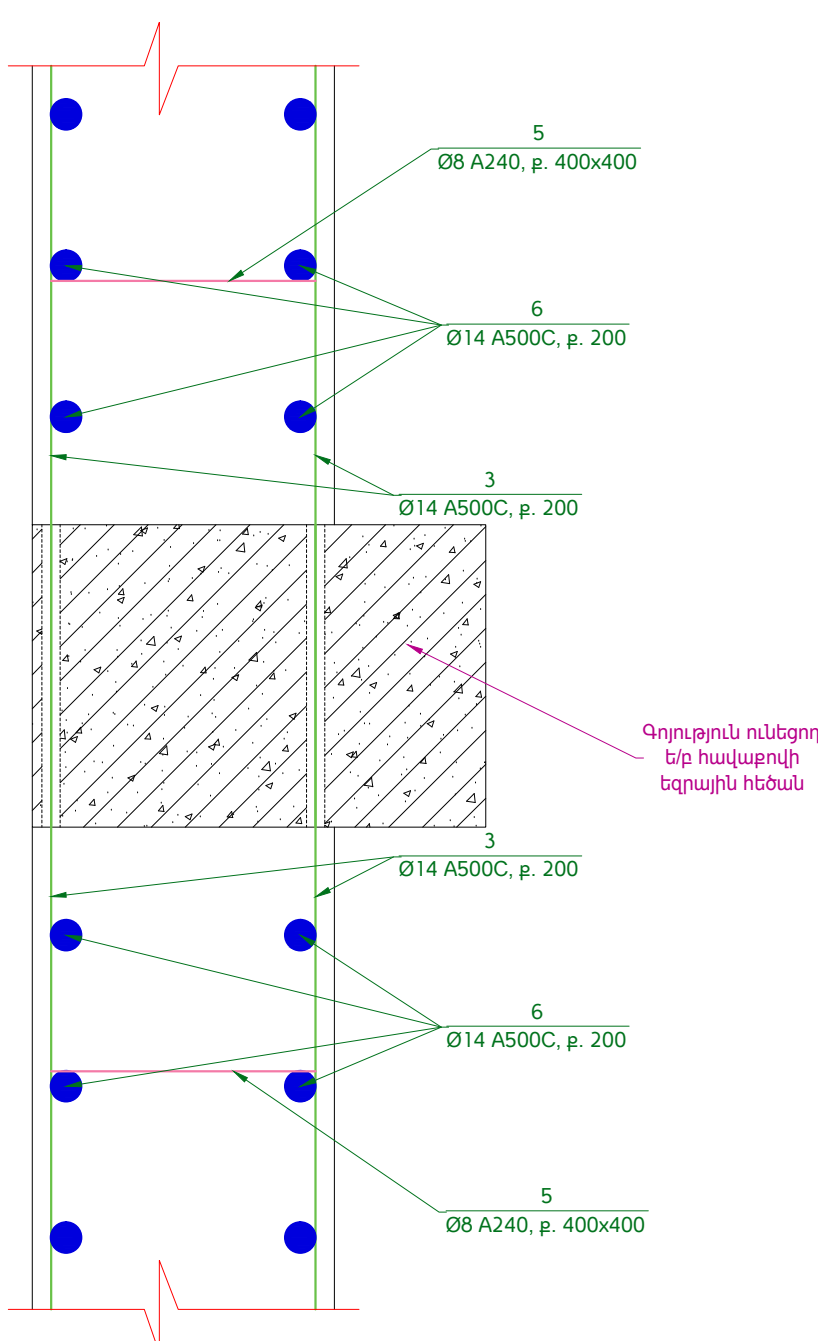

ԾԱՆՈԹՈՒԹՅՈՒՆ

- Հիմքերը ցույց են տրված պայմանականորեն:
- Թերթը նայել համատեղ ԿԼ-38, ԿԼ-39, ԿԼ-40, ԿԼ-42 թերթերի հետ:

					ՀՀ Զաղաքաշինության նախարարության "Զաղաքաշինական ծրագրերի իրականացման գրասենյակ" ՊՀ պայմանագիր N ԲԸԱԴԱԸԶԲ - 15/2			
Փոխ. Թերթ	N փաստ.	Ստորագր.	Ամսաթ.		ՀՀ ՏԿ և ԱԻ նախարարության տր համալիրի վերականգնում /Կոնստրուկտորական լուծումներ/	Փուլ	Թերթ	Թերթեր
ՆԳՃ	Ռ. Ավետիսյան					ԱԼ	ԿԼ-41	74
Նախագծեց	Գ. Պարոնյան				Ե/Բ դիաֆրագմաներ "Ա" և "Դ" առանցքներով: Հատուկ 2-3 Մ1:10:			
Նախագծեց	Գ. Բարսեղյան							
Ստուգեց	Գ. Իվանյան	