



Ե/Բ ԴԻՖԵՐԵՆՑԱԼՆԵՐ "Բ" ԵՎ "Գ" ԱՌԱՆՁՔՆԵՐՈՎ
Մ1:100

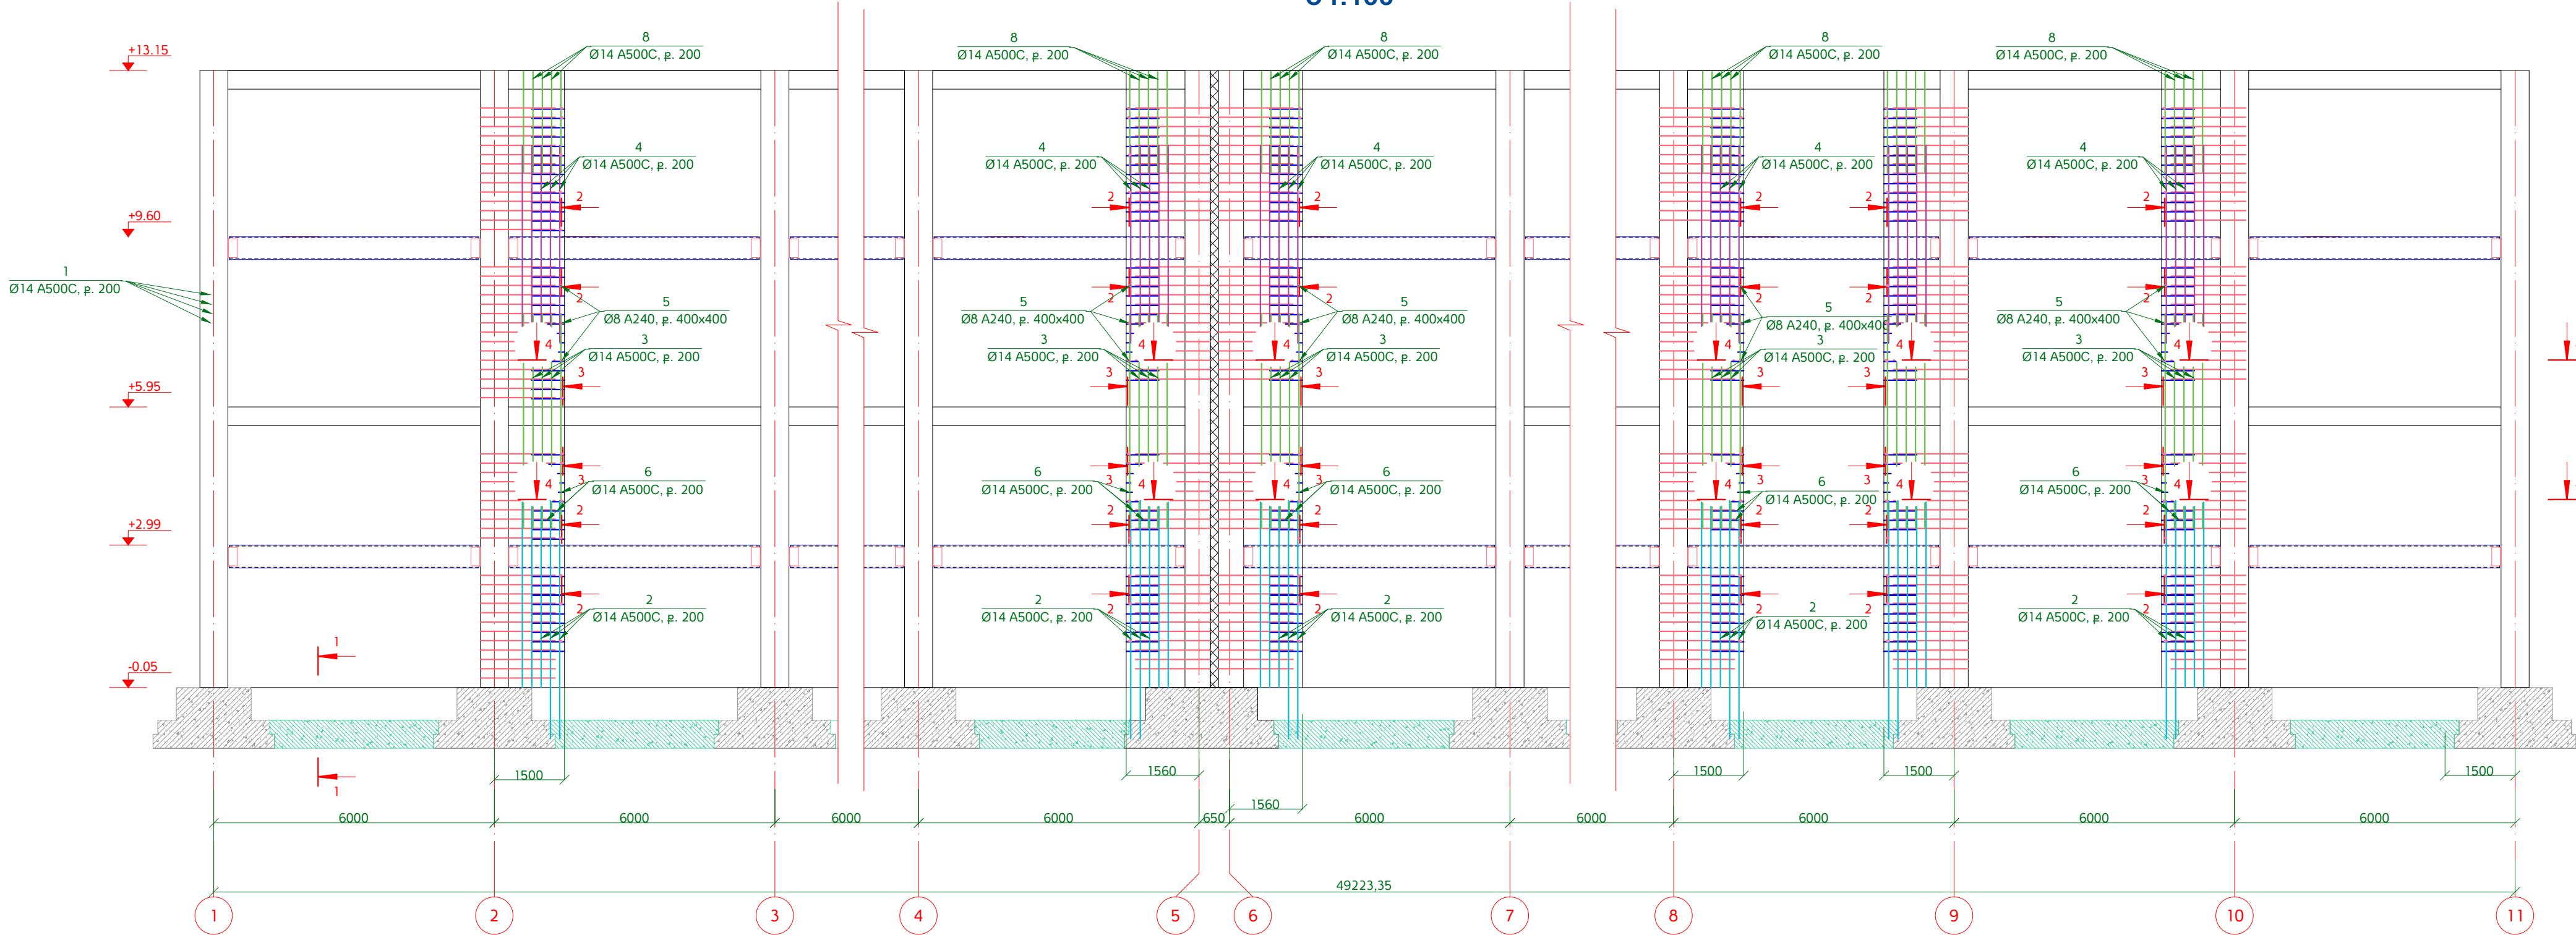

Ե/Բ ՏԱՐՐԵՐԻ ՄԱՍՆԱԳԻՐ ԴԻՖԵՐԵՆՑԱԼՆԵՐԻ ՀԱՄԱՐ





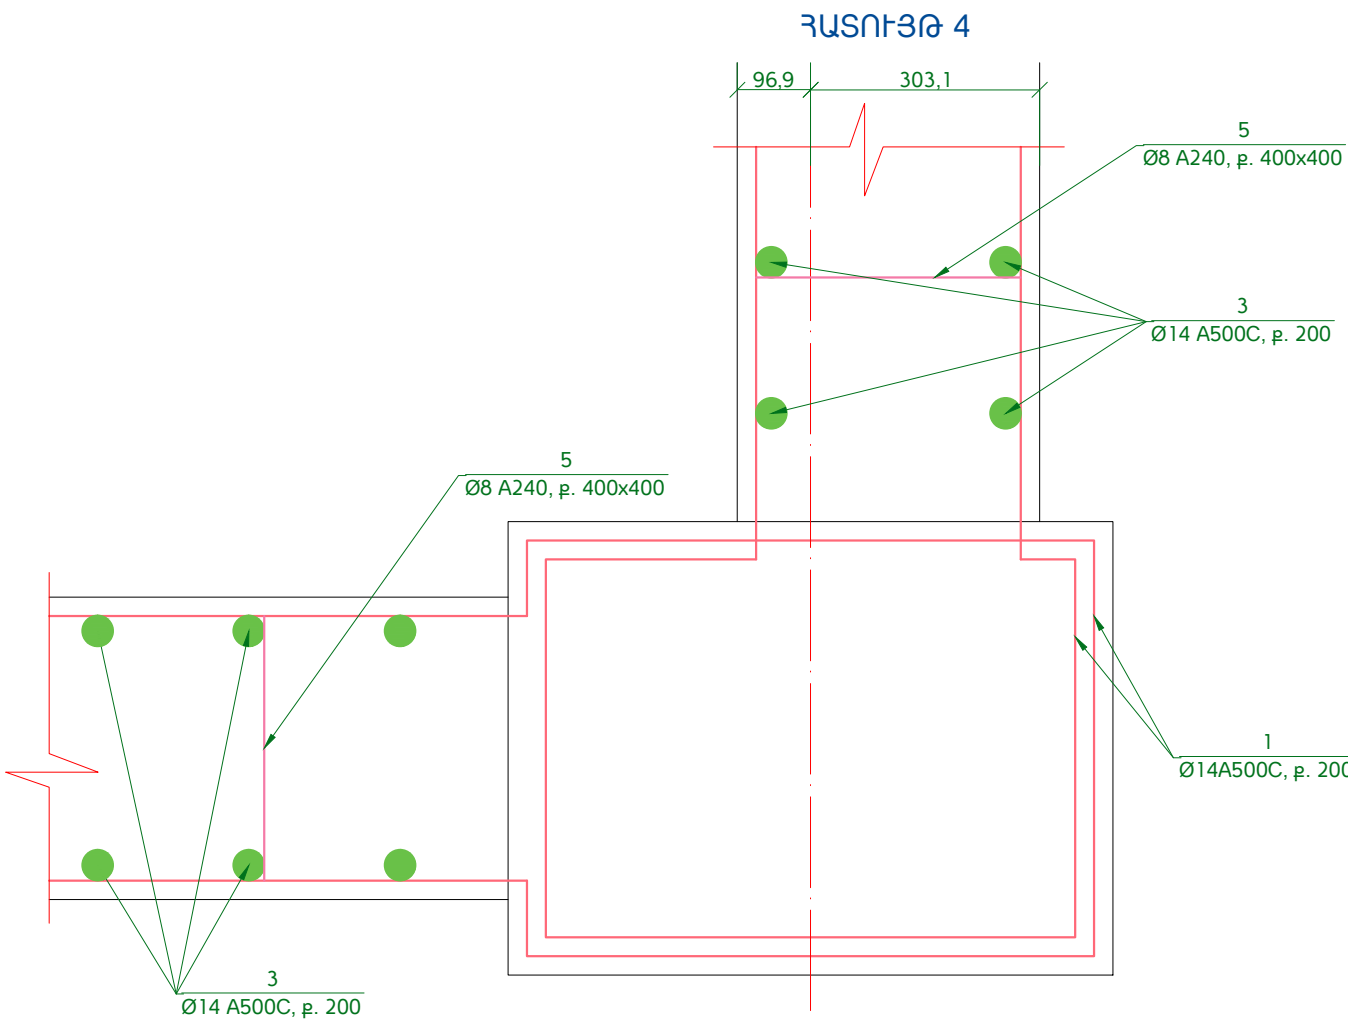N	Նշանակում	Անվանում	Քանակ, հատ	Մեկ հատի քաշը, կգ	Ընդհանուր քաշը, կգ
1	ГОСТ 52544-2006	Ø 14 A500C L= 4400	2875	5.3	15278.7
2	ГОСТ 52544-2006	Ø 14 A500C L= 5100	1000	6.2	6159.8
3	ГОСТ 52544-2006	Ø 14 A500C L= 4600	1000	5.6	5555.9
4	ГОСТ 52544-2006	Ø 14 A500C L= 4200	1000	5.1	5072.8
5	ГОСТ 5781-82	Ø 8 A240 L= 350	7200	0.1	993.8
6	ГОСТ 52544-2006	Ø 14 A500C L= 12000	930	14.5	13479.1
8	ГОСТ 52544-2006	Ø 14 A500C L= 2200	1000	2.7	2657.2
	Ընդամենը				49197.2
Բետոն B25 դասի V=460.0 մ³					

ԴԻՐԸ	ԷՍԹԻՉ
1	1000 100 800 1000 100 600 100 800



ՇԱՆՈՌՈՒԹՅՈՒՆ

1. Հիմքերը ցույց են տրված պայմանականորեն:
2. Թերթը նայել համատեղ ԿԼ-38, ԿԼ-39, ԿԼ-40, ԿԼ-41 թերթերի հետ:

					ՀՀ Զարգաբաշխության նախարարության "Զարգաբաշխական ծրագրերի իրականացման գրասենյակ" ՊՀ պայմանագիր N ԲԸԱԴԱԸԶԲ - 15/2			
Փոխ.	Թերթ	N փաստ.	Ստորագր.	Ամսաթ.	ՀՀ ՏԿ և ԱԻ նախարարության տր համալիրի վերականգնում /Կոնստրուկտորական լուծումներ/	Փուլ	Թերթ	Թերթեր
ԼԳՃ	Ռ. Ավետիսյան					ԱԼ	ԿԼ-42	74
Նախագծեց	Գ. Պարոնյան				Ե/Բ դիֆադալներ "Բ" և "Գ" առանցքներով: Հատույթ 4 Մ1:10:			
Նախագծեց	Գ. Բարսեղյան							
Ստուգեց	Գ. Իվանյան		