


ՀԵԾԱՆՆԵՐԻ ԴԱՍԱԿՈՐՈՒԹՅՈՒՆԸ ԵՎ ՄԱԿՆԻՇԱԿՈՐՈՒՄԸ +2.99 ՆԻՇԻ ՎՐԱ "5-11" ԱՌԱՆՑՔՆԵՐՈՎ  
Մ1:100

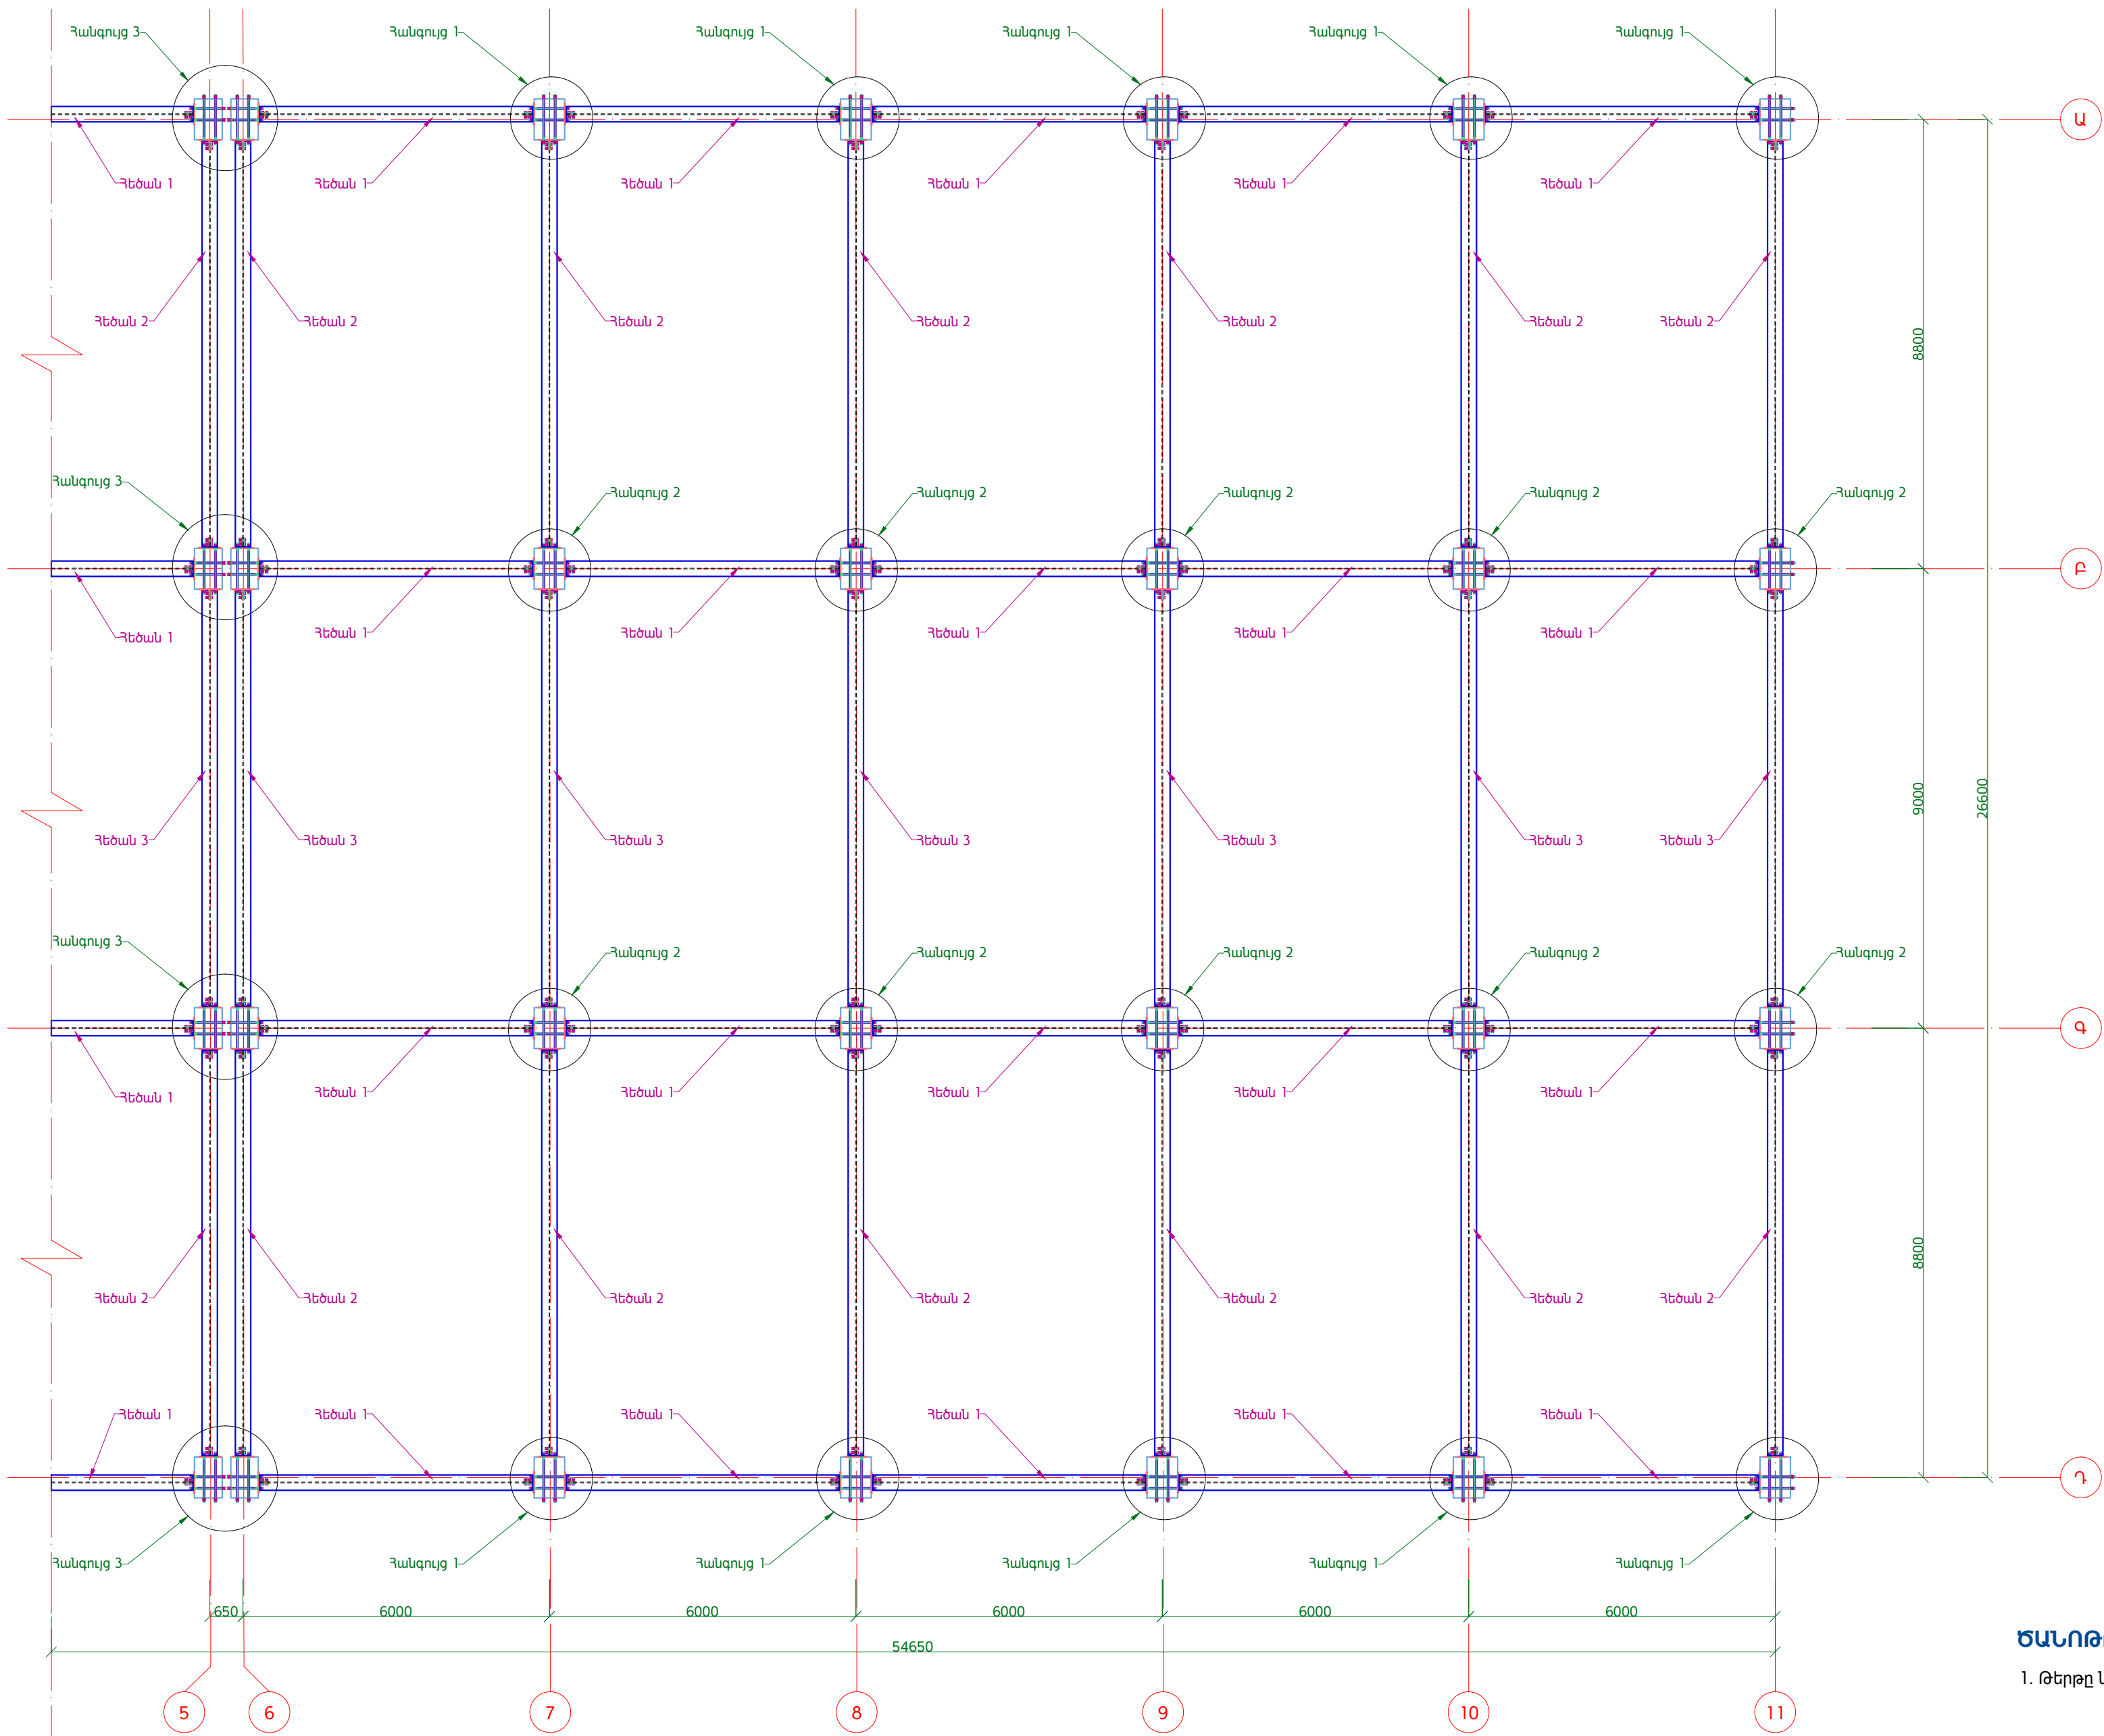

ՇԱՆՈԹՈՒԹՅՈՒՆ

1. Թերթը նայել համառել ԿԼ-29, ԿԼ-33 - ԿԼ-37 թերթերի հետ:

						ՀՀ Քաղաքաշինության նախարարության "Քաղաքաշինական ծրագրերի իրականացման գրասենյակ" ՊՀ պայմանագիր N ԲԸԱՅԱԸԶԲ - 15/2		
Փոխ.	Թերթ	N փաստ.	Ստորագր.	Սմաթ.		ՀՀ ՏԿ և ԱԻ նախարարության նոր համալիրի վերակառուցում /Կոնստրուկտորական լուծումներ/		
ՆԱԳԸ	Ո. Ավետիսյան							
Նախագծեց	Գ. Պարոնյան					Փուլ	Թերթ	Թերթեր
Նախագծեց	Գ. Բարսեղյան					ԱՆ	ԿԼ-30	74
Ստուգեց	Գ. Իվանյան					Հեծանների դասավորությունը և մակկիշավորումը +2.99 Նիշի վրա "5-11" առանցքներով Մ1:100		
						UNIVERSAL DESIGN 2015թ		