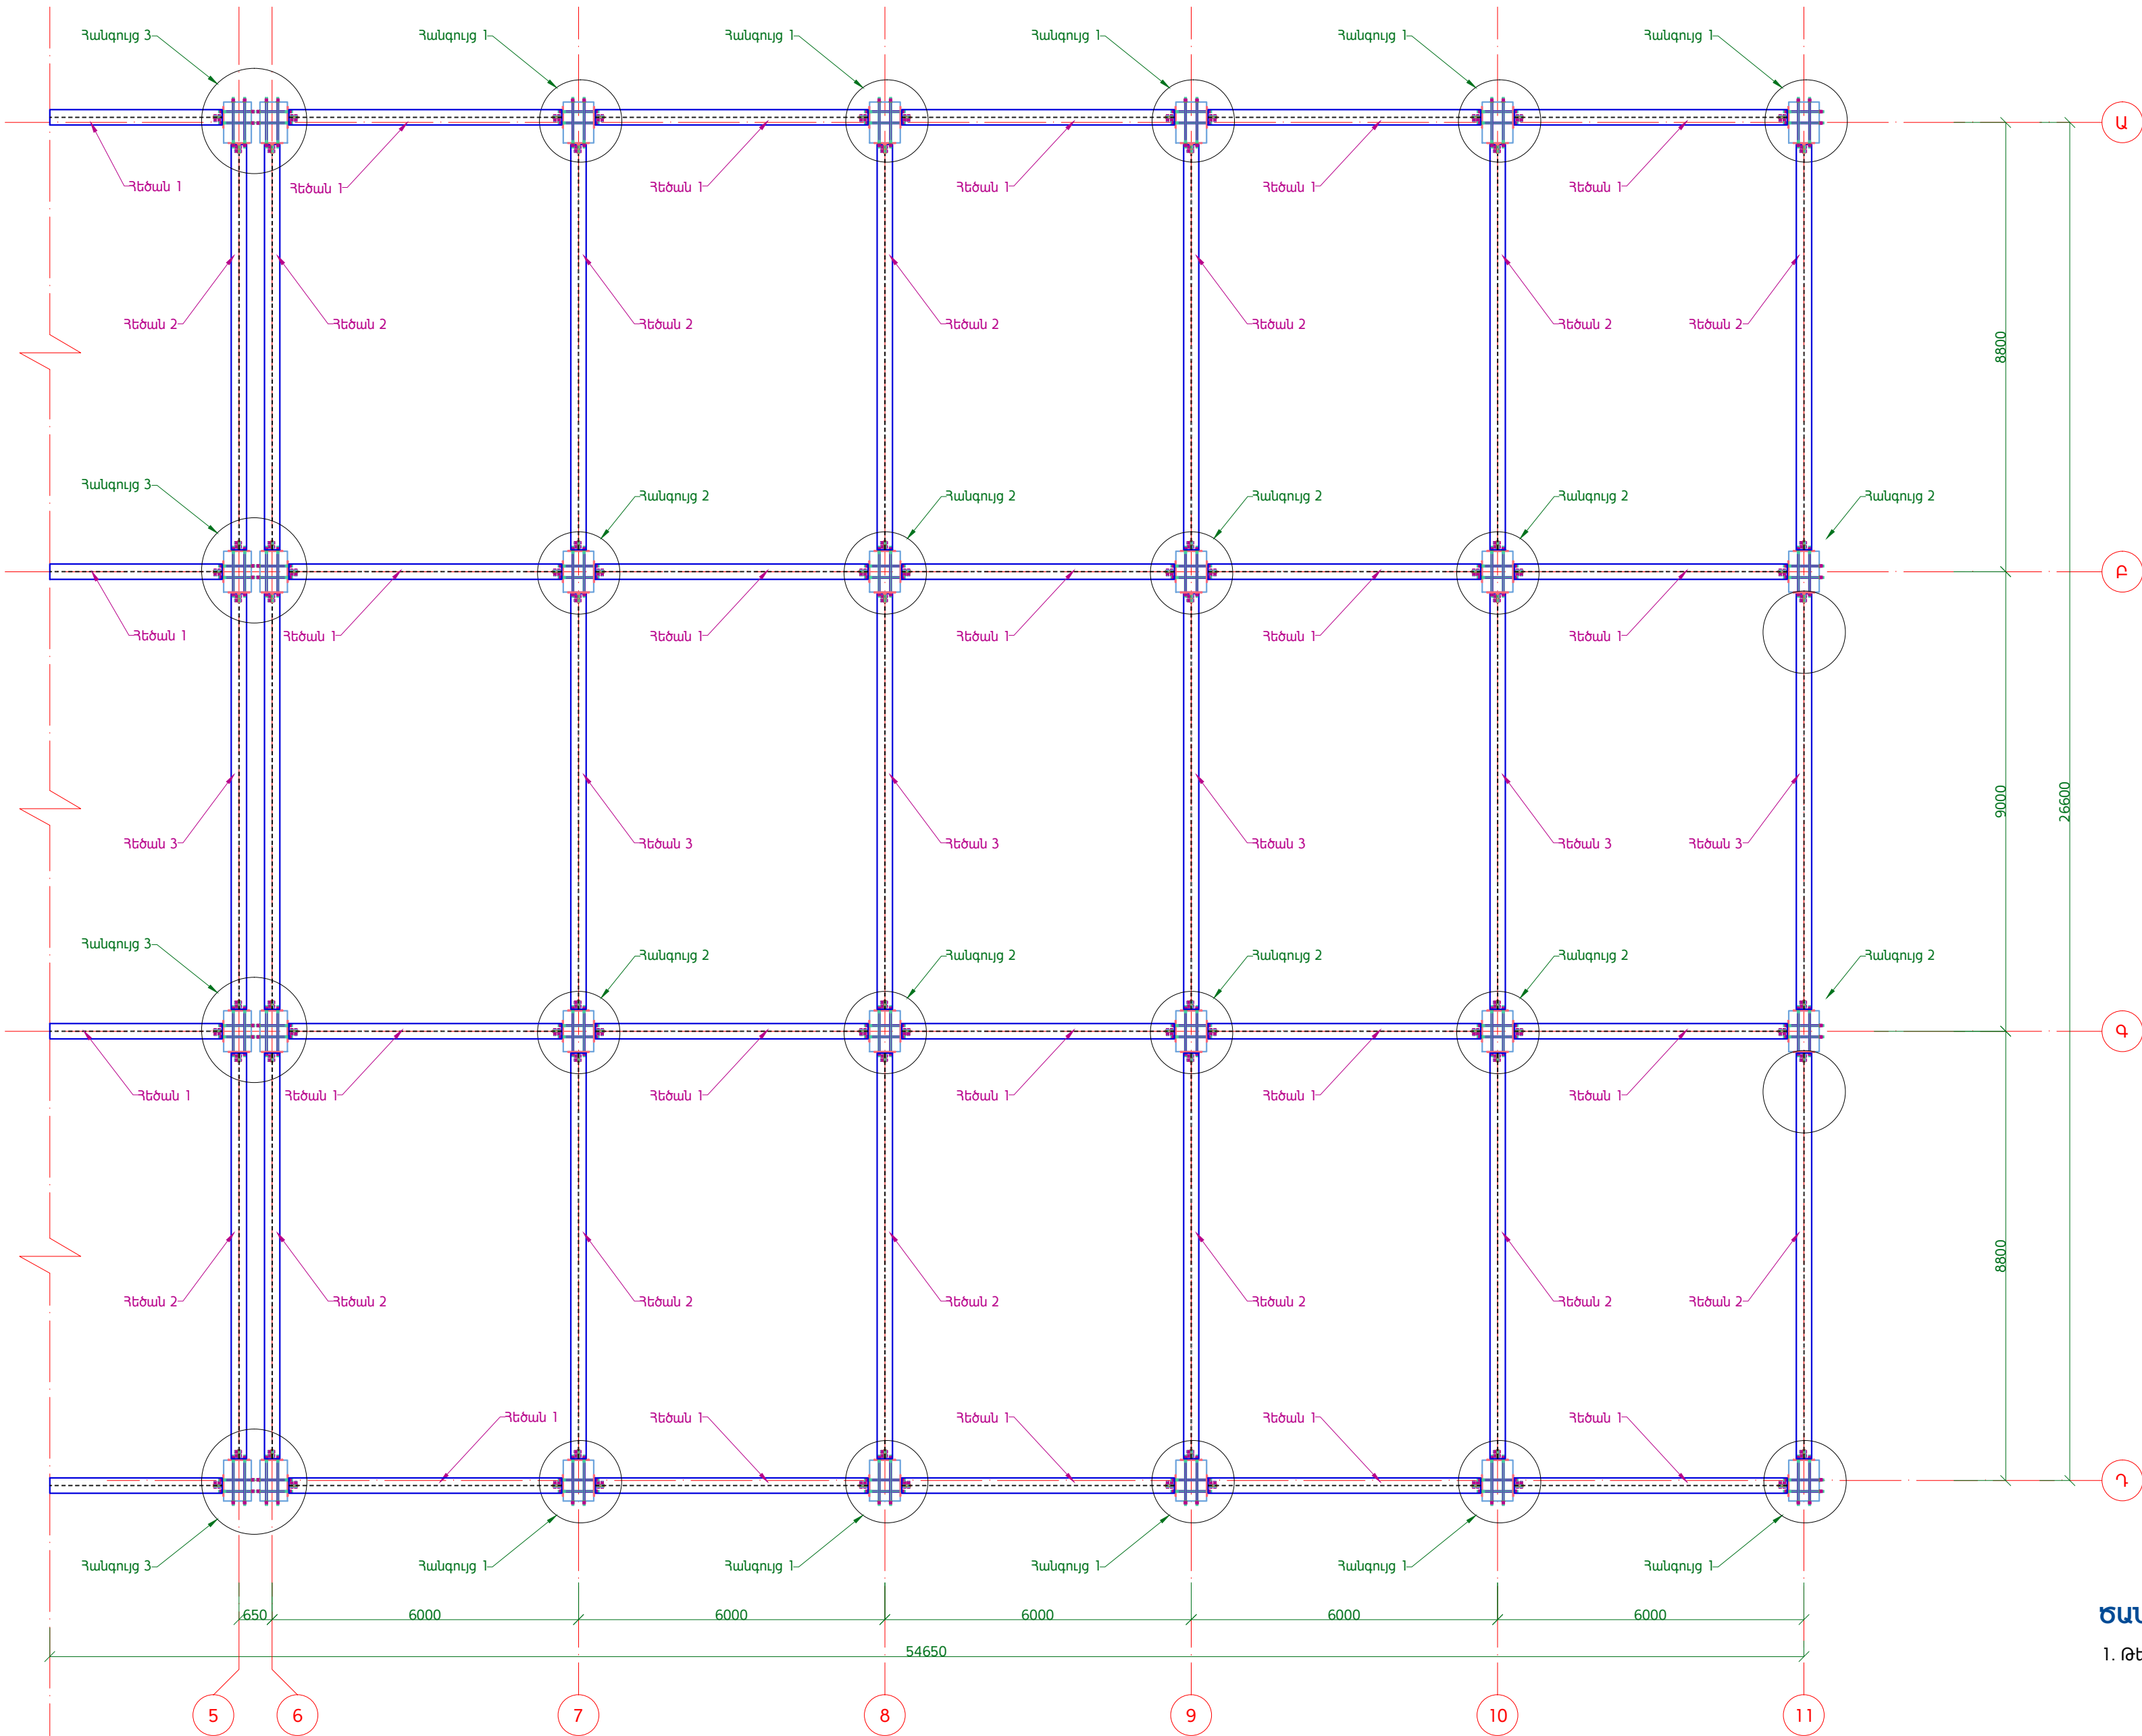
 

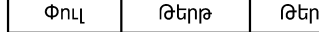




ՀԵՃԱՆՆԵՐԻ ԴԱՍԱՎՈՐՈՒԹՅՈՒՆԸ ԵՎ ՄԱԿՆԻԶԱՎՈՐՈՒՄԸ +9.60 ՆԻՇԻ ՎՐԱ "5-11" ԱՌԱՆՁՔՆԵՐՈՎ  
Մ1:100



ԾԱՆՈԹՈՒԹՅՈՒՆ

1. Թերթը նայել համատեղ ԿԼ-31, ԿԼ-33 - ԿԼ-37 թերթերի հետ:

|          |              |         |   |        |   |   |       |        |
|----------|--------------|---------|---|--------|---|---|-------|--------|
|          |              |         |   |        | ՀՀ Քաղաքաշինության նախարարության "Քաղաքաշինական ծրագրերի իրականացման գրասենյակ" ՊՀ պայմանագիր N ԲԸԱՀԱԸՁԲ - 15/2 |   |       |        |
| Փոխ.     | Թերթ         | N փաստ. | Ստորագր.  | Ամսաթ. | ՀՀ ՏԿ և ԱԻ նախարարության նոր համալիրի վերակառուցում<br>/Կոնստրուկտորական լուծումներ/                            | Փուլ  | Թերթ  | Թերթեր |
| ԼՂԾ      | Ո. Ավետիսյան |         |  |        |   | ԱՆ  | ԿԼ-32 | 74     |
| Նախագծեց | Գ. Պարոնյան  |         |  |        | Հեծանների դասավորությունը և մակկիշավորումը<br>+9.60 Նիշի վրա "5-11" առանցքներով Մ1:100                          |  |       |        |
| Նախագծեց | Գ. Բարսեղյան |         |  |        |   |   |       |        |
| Ստուգեց  | Գ. Իվանյան   |         |  |        |   |   |       |        |