



ԳՈՅՈՒԹՅՈՒՆ ՈՒՆԵՑՈՂ ՀԻՄՔԵՐԻ ՄԱԿՆԻՀԱԿՈՐՄԱՆ ՀԱՏԱԿԱԳԻԾ "5-11" ԱՌԱՆՑՔՆԵՐՈՎ Մ 1:100

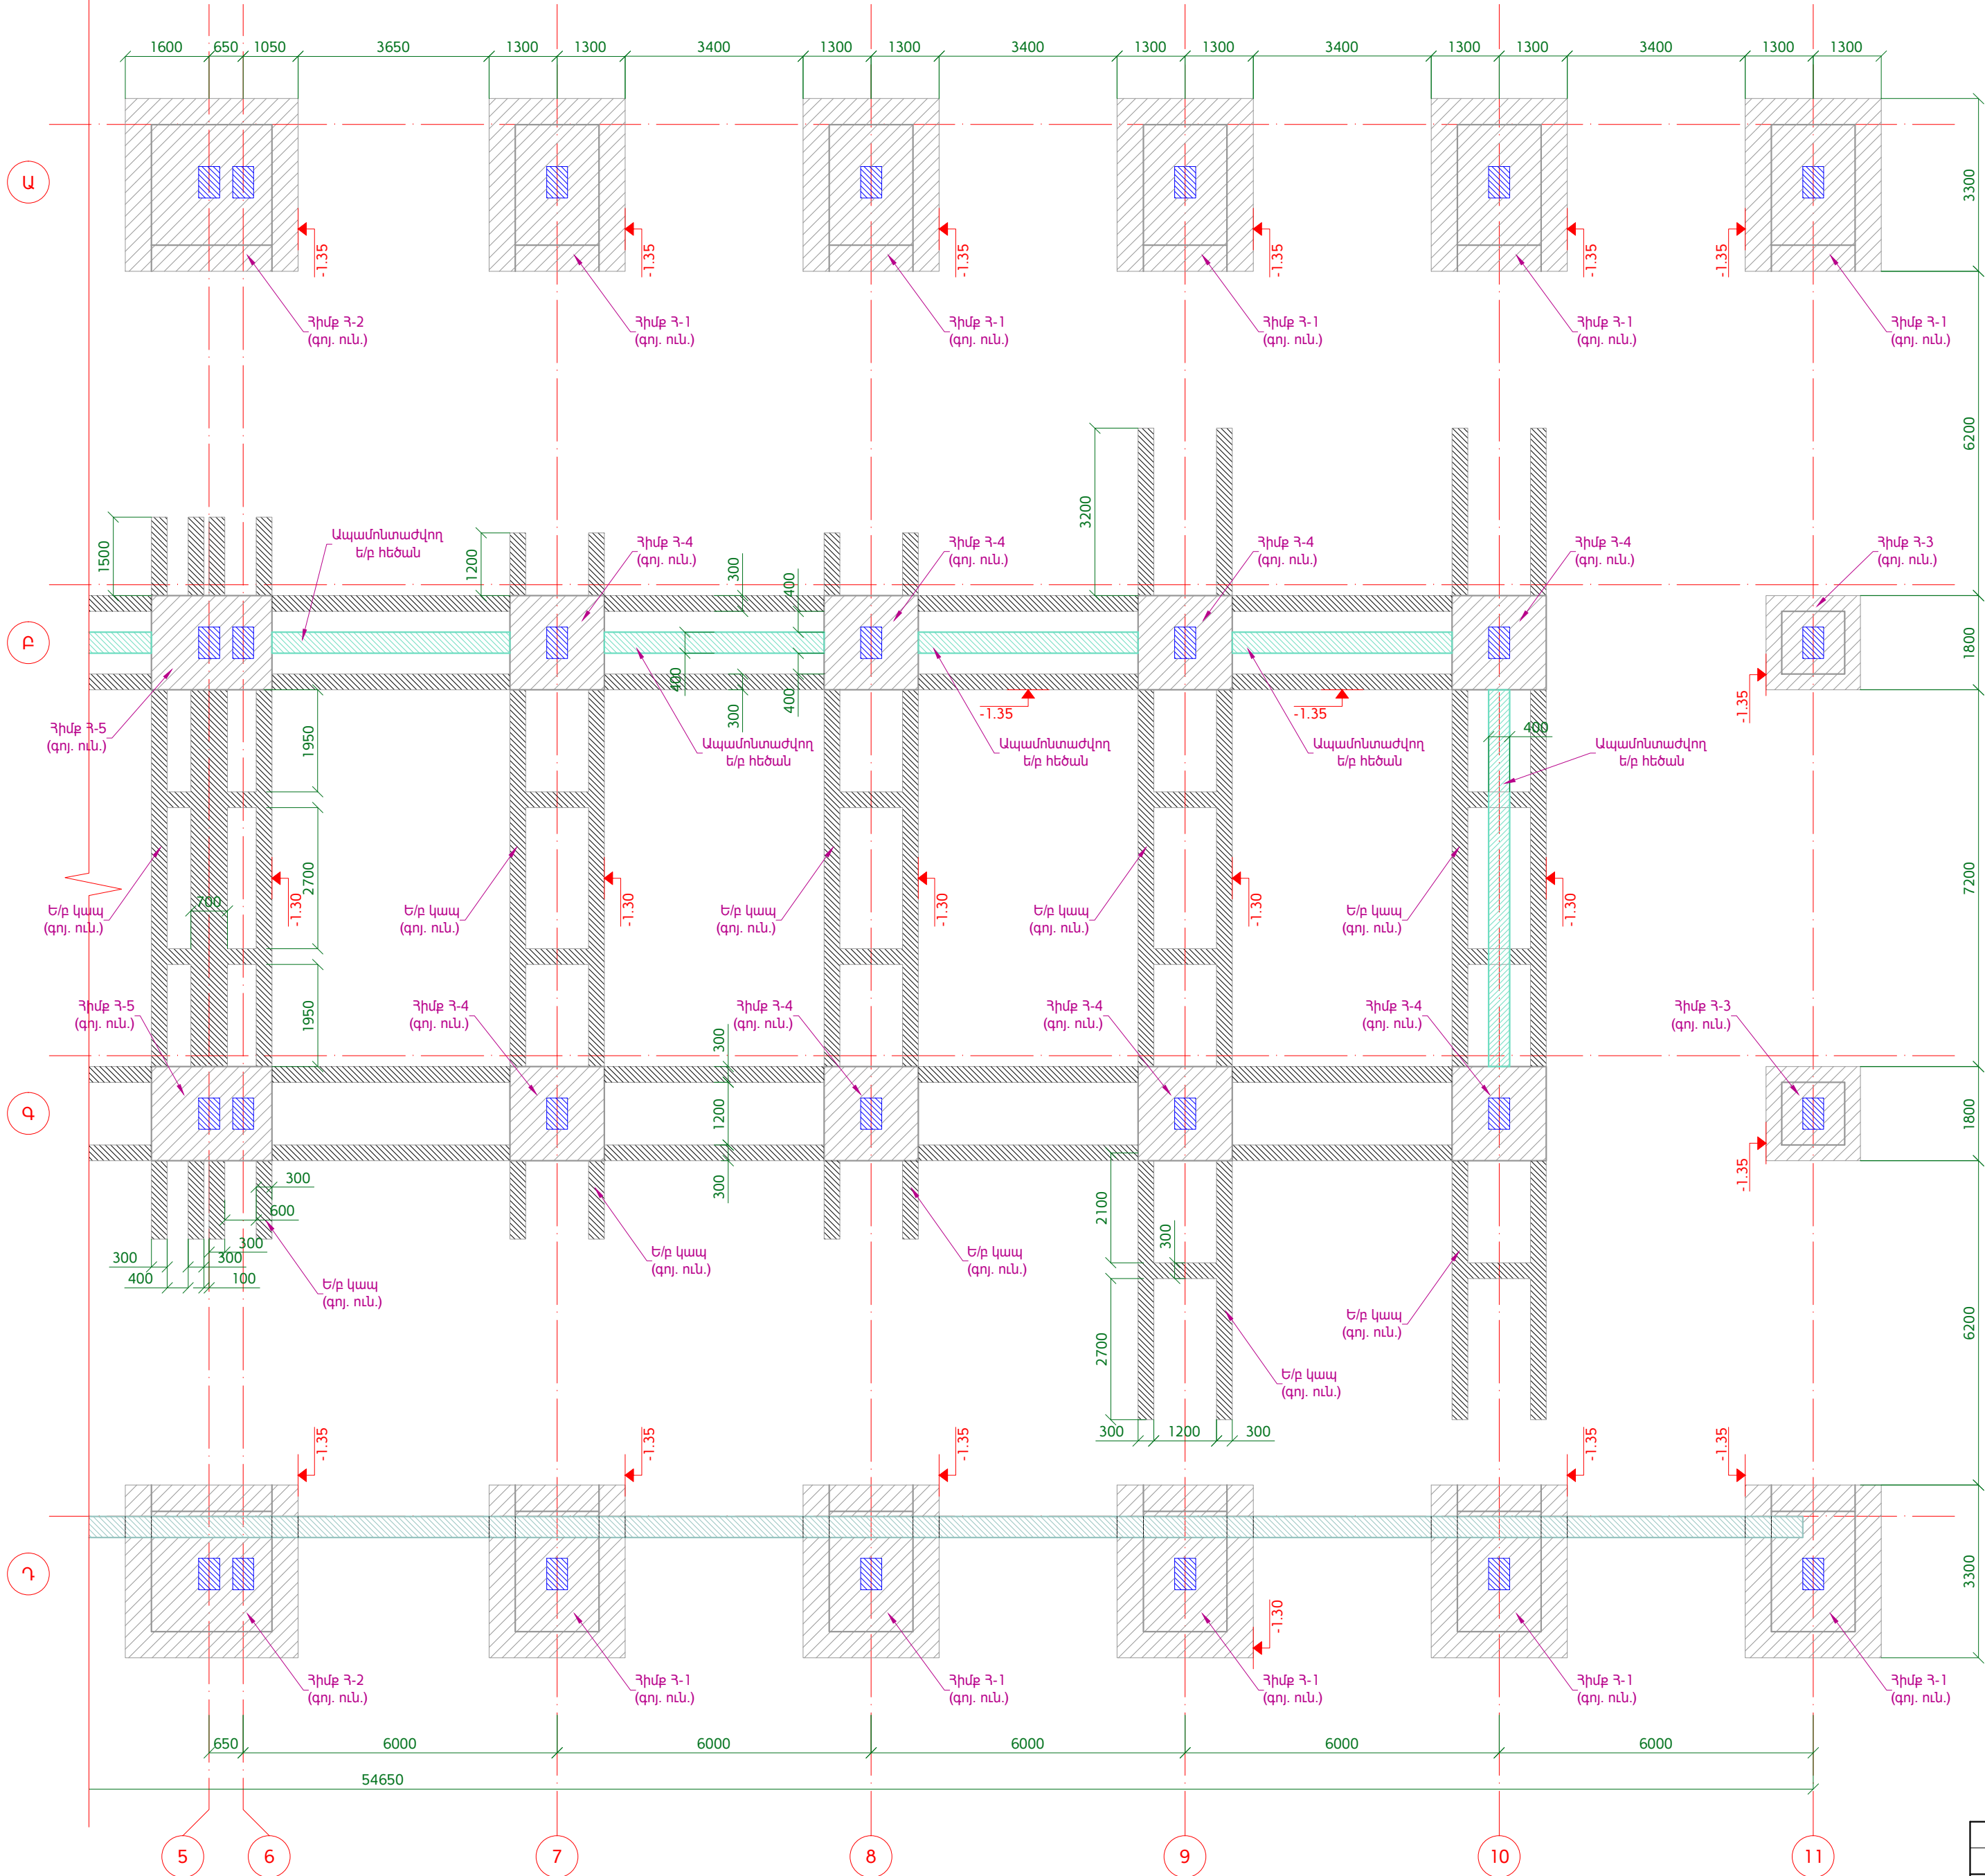


ԾԱՆՈԹՈՒԹՅՈՒՆ

1. Թերթը նայել համառոտ թերթ ԿԼ-1 հետ:


ԳՈՅՈՒԹՅՈՒՆ ՈՒՆԵՑՈՂ ՀԻՄՔ Ք-3 Մ 1:50

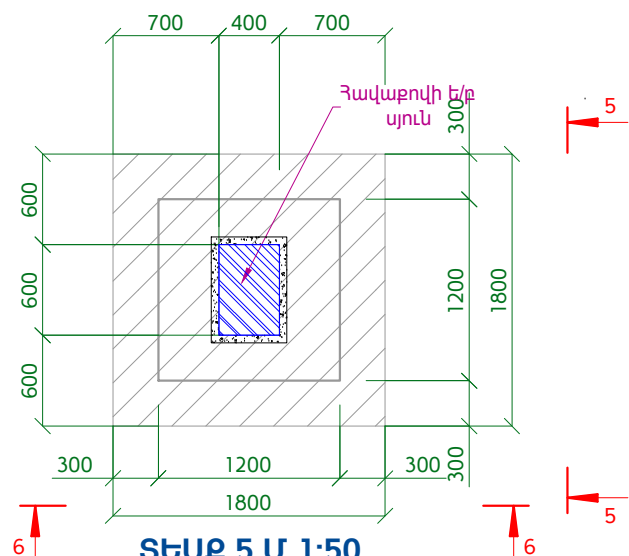


ՏԵՍԸ 5 Մ 1:50

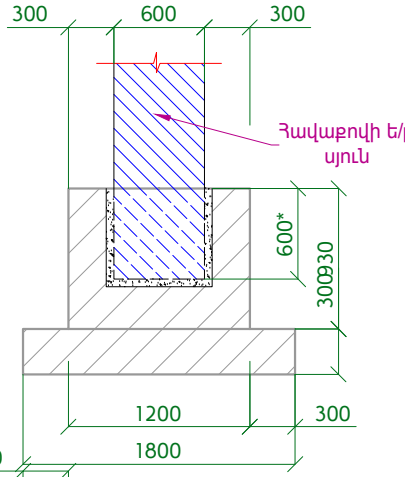


ԳՈՅՈՒԹՅՈՒՆ ՈՒՆԵՑՈՂ ՀԻՄՔ Ք-4 Մ 1:50

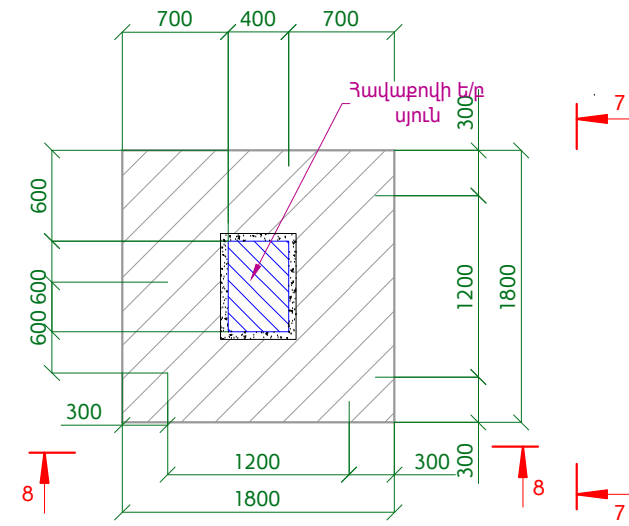


ԳՈՅՈՒԹՅՈՒՆ ՈՒՆԵՑՈՂ ՀԻՄՔ Ք-5 Մ 1:50

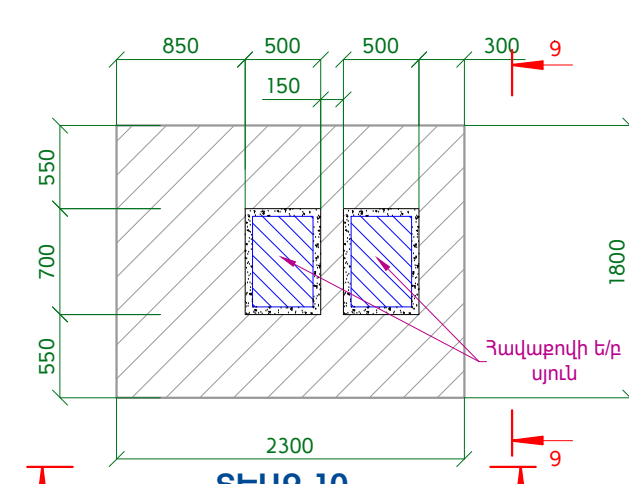


ՏԵՍԸ 10 Մ 1:50

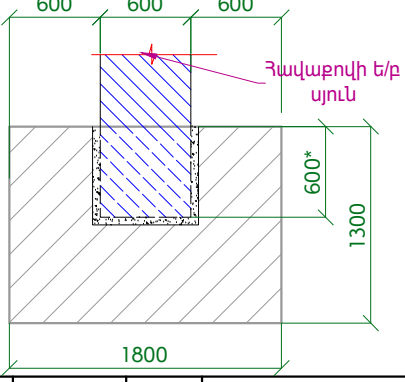


ՏԵՍԸ 6 Մ 1:50

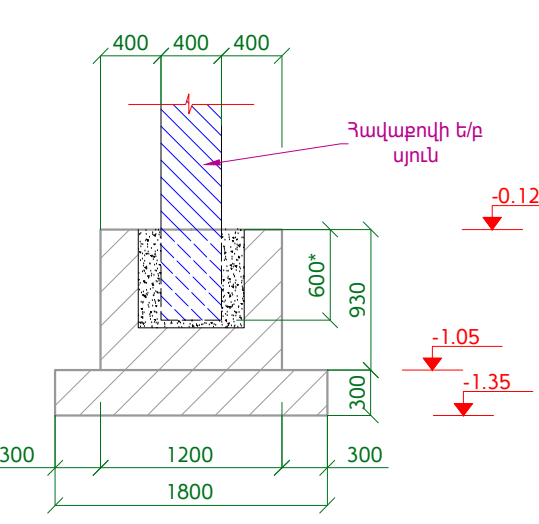


ՏԵՍԸ 8 Մ 1:50

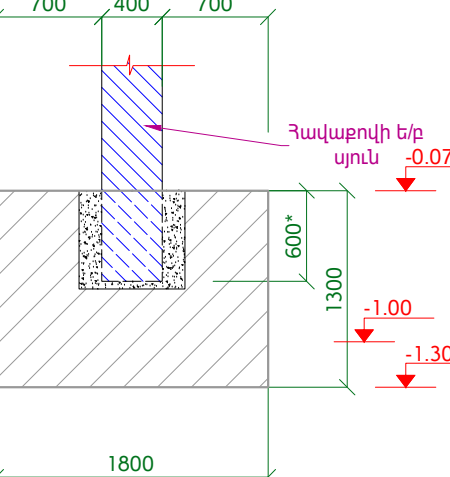

ՏԵՍԸ 7 Մ 1:50

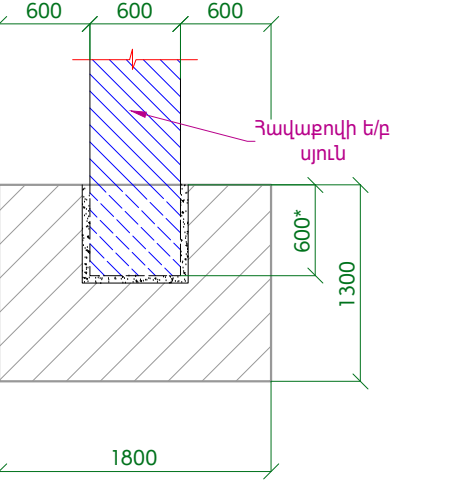

ՏԵՍԸ 9 Մ 1:50

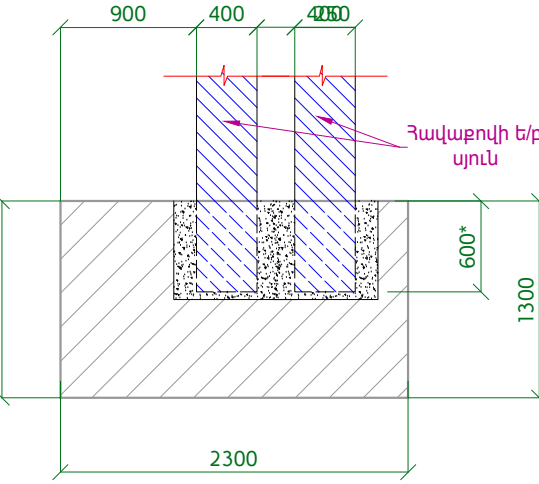

					ՀՀ Զարգաշխության նախարարության "Զարգաշխական ծրագրերի իրականացման գրասենյակ" ՊՀ պայմանագիր N ԱԸԱԴԱԸԱԲ - 15/2			
Փոխ.	Թերթ	N փաստ.	Ստորագր.	Ամսաթ.	ՀՀ ՏԿ Ա. ԱԻ նախարարության տր համալիրի վերականգնում /Կոնստրուկտորական լուծումներ/	Փուլ	Թերթ	Թերթեր
ՆԱԳԾ	Ռ. Ավետիսյան					ԱԼ	ԿԼ-2	74
Նախագծեց	Գ. Պարոնյան				Գոյություն ունեցող հիմքերի մակնշվածության հաստատագիր "5-11" առանցքներով Մ 1:100, Գոյություն ունեցող հիմք Ք-3, Ք-4 Մ 1:50, Տես 5, 6, 7, 8, 9, 10 Մ 1:50			
Նախագծեց	Գ. Բարսեղյան							
Ստուգեց	Գ. Իվանյան							