


ՀԻՄՔԵՐԻ ԵՎ ՀԻՄՆԱՅԻՆ ՀԵԾԱՆՆԵՐԻ ՄԱԿՆԻԸԱԿՈՐՄԱՆ ՀԱՏԱԿԱԳԻԾ “5-11” ԱՌԱՆՑՔՆԵՐՈՎ  
Մ 1:100

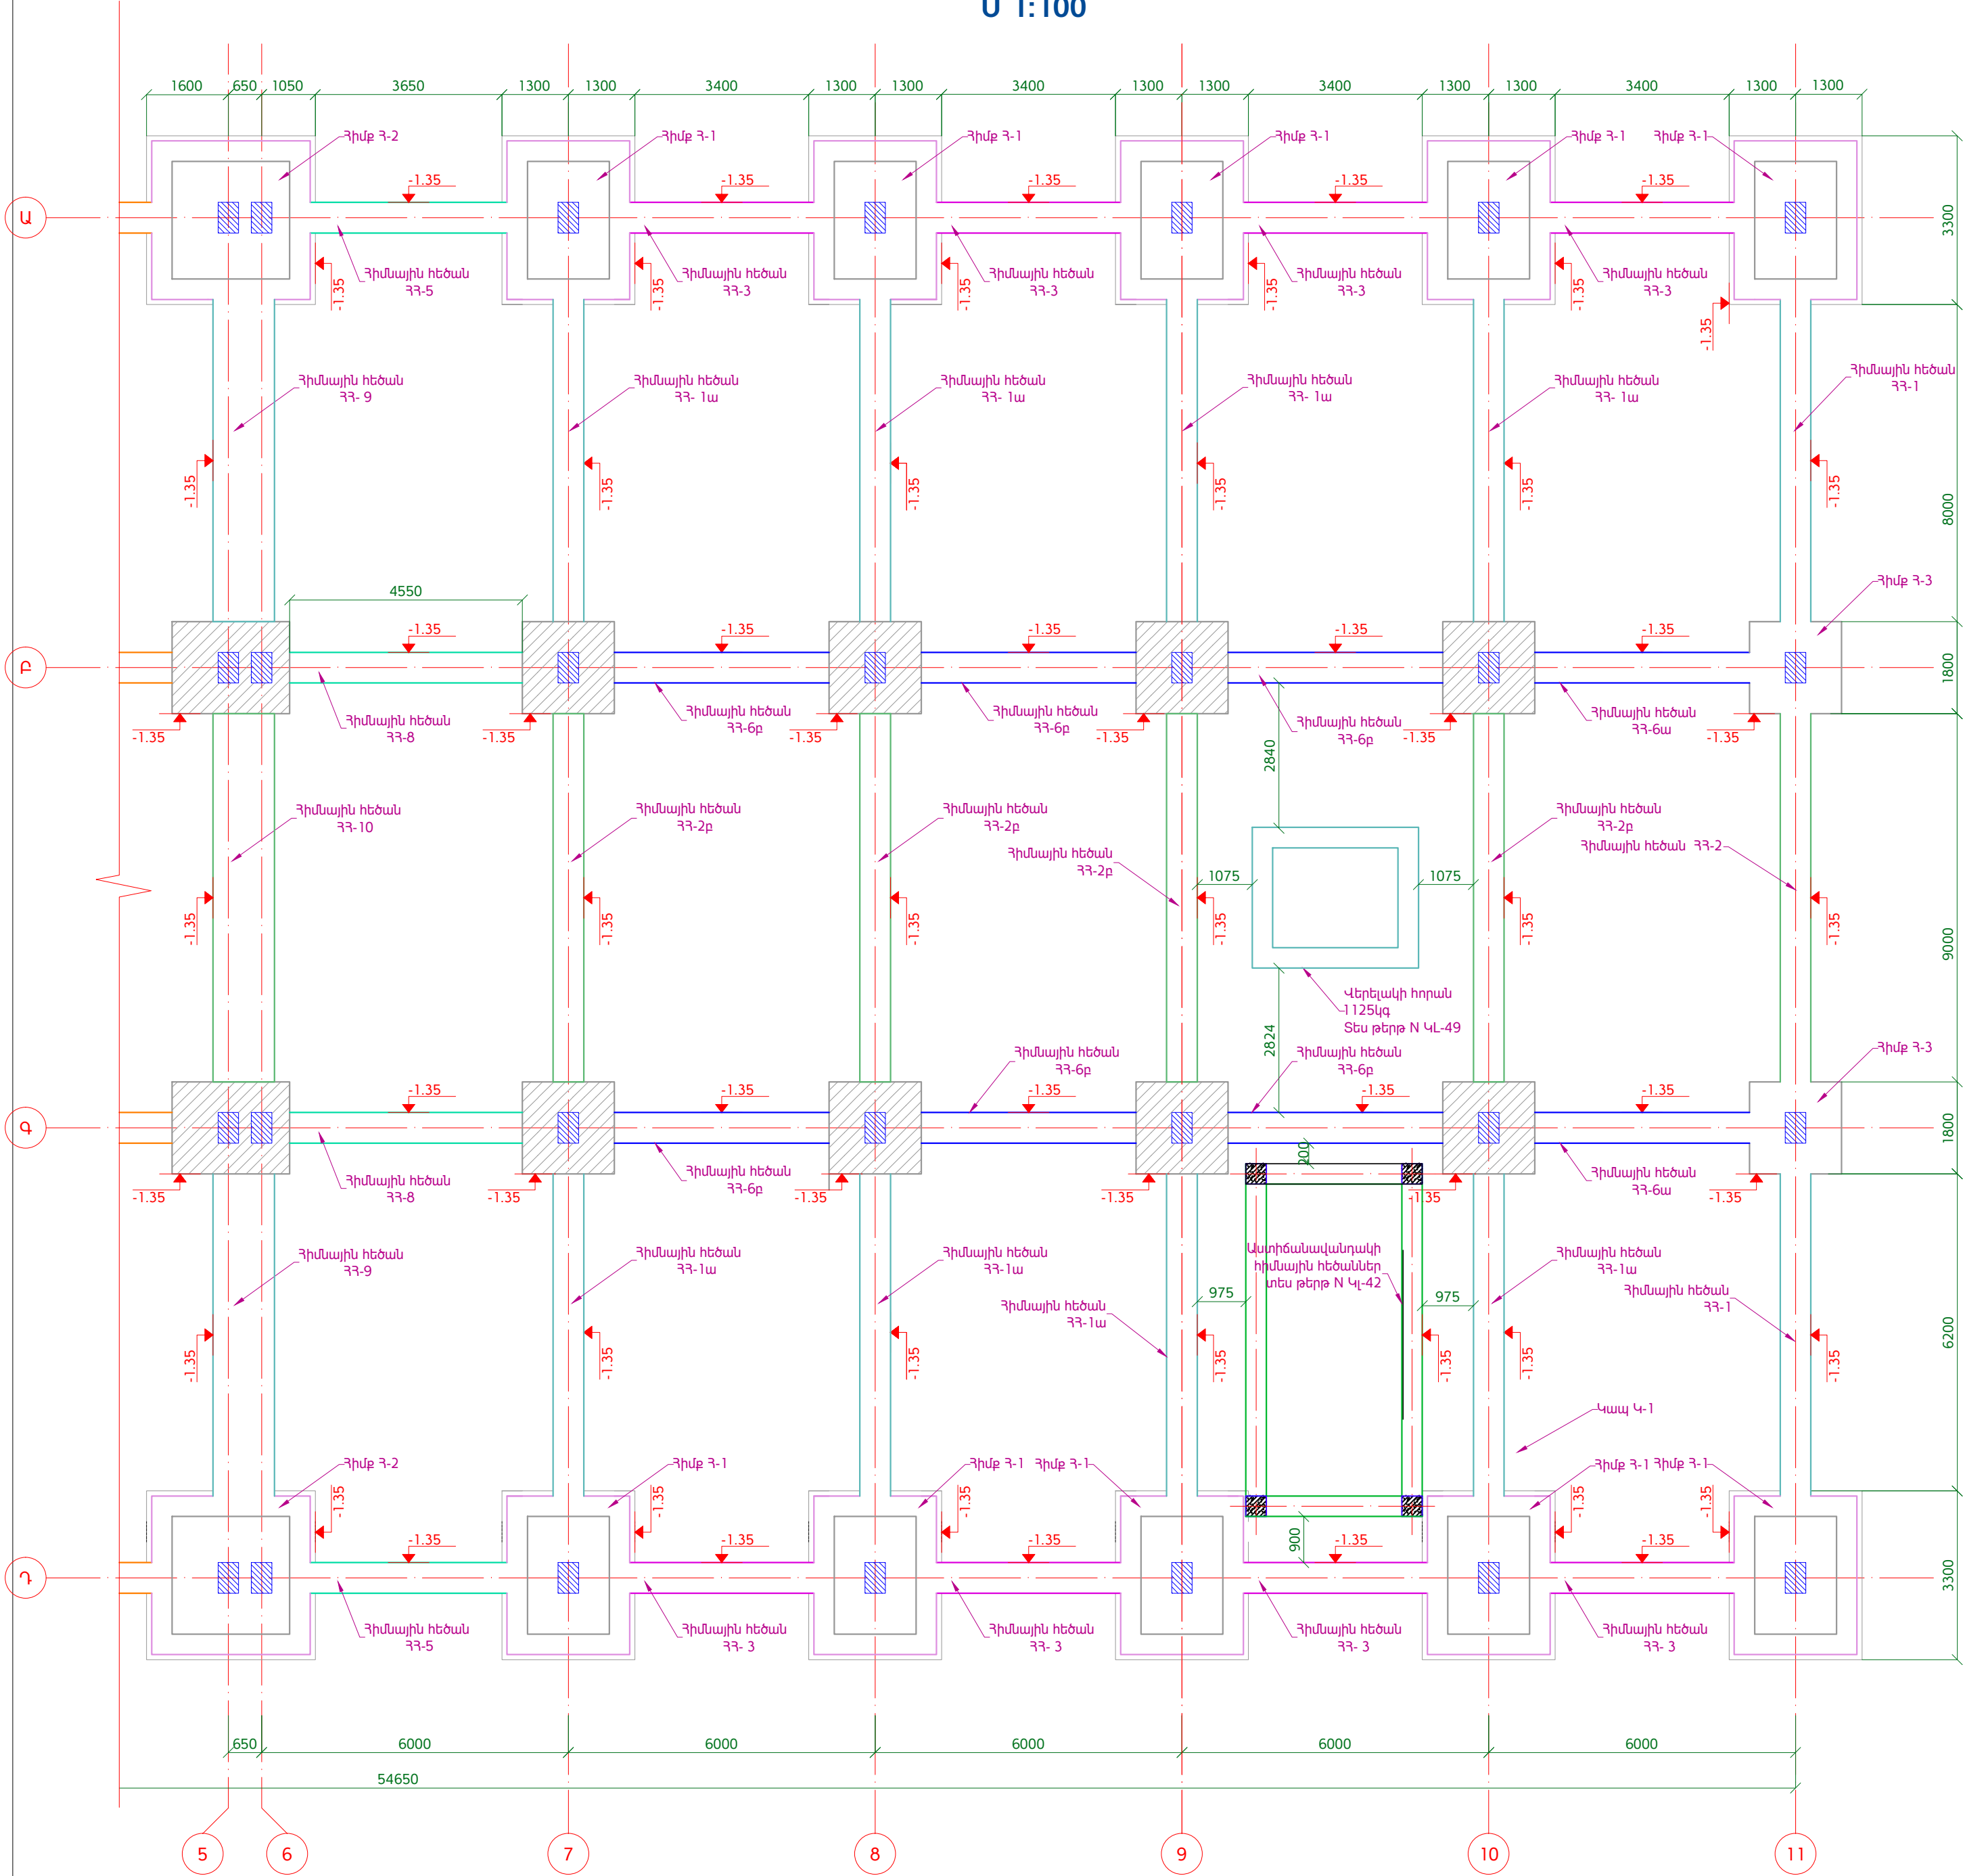

ՔԱՆԴԱՆ ԱՇԽԱՏԱՆՔՆԵՐ





- Հիմքերի կապերի քանդում 50.3 մ²:
- Արտաքին պատերի քանդում 41.4 մ²:
- Աստիճանավանդակի պատերի քանդում 100 մ²:
- Աստիճանների քանդում 28.9 մ²:
- Վերելակի պատերի քանդում 88 մ²:
- Առաջին հարկի հատակի բետոնե շերտի քանդում 50 մ²:
- Հողի շերտի քանդում 900 մ²:
- 8 հատ ՄԻԿ ծածկի պանելի ապամոնտաժում:
- 7 հատ կլորանցավոր ծածկի պանելի ապամոնտաժում:
- Ծածկի պանելների քայքայված հատվածների նորոգում 1 մ²:
- Տանիքի ռուբերոիդի շերտի քանդում 1500 մ²:
- Տանիքի բետոնի քանդում 120 մ²:
- Տանիքի խճի շերտի քանդում 450 մ²:
- Երկու հարկերի ծածկի պանելների ծվատում 2800 մ²:
- Սյուների ծվատում 232 մ²:
- Առաջին հարկում “Դ” առանցքով ե/բ հեծանի ապամոնտաժում:
- Վերելակի ապամոնտաժում 500 կգ:
- Սյուներ հատվածային քանդում (ուժեղացման նպատակով աշխատանքների համար) 18,5 մ²:

ՊԱՅՄԱՆԱԿԱՆ ՆՇԱՆՆԵՐ

 - գոյություն ունեցող կոնստրուկցիաներ

ՇԱՆՈԹՈՒԹՅՈՒՆ

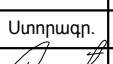- Թերթը նախև համառոտել ԿԼ-3, ԿԼ-5, ԿԼ-6, ԿԼ-7, ԿԼ-8, ԿԼ-9, ԿԼ-10 թերթերի հետ:
- Վերելակների հորանի տեղակայման չափադրումը ճշտել վերելակի տեղադրումից առաջ համաձայնեցնելով նախագծի հետ:

					ՀՀ Զարգացիկության նախարարության "Զարգացիկական ծրագրերի իրականացման գրասենյակ" ՊՀ պայմանագիր N ԲԸԱՀԱԸԶԲ -15/2			
Փոխ. Թերթ	N փաստ.	Ստորագր.	Ամսաթ.		ՀՀ ՏԿ և ԱԲ նախարարության տր համալիրի վերակառուցում /Կոնստրուկտորական լուծումներ/	Փուլ	Թերթ	Թերթեր
ՆԱԳԾ	Ռ. Ավետիսյան					ԱԼ	ԿԼ-4	74
Նախագծեց	Գ. Պարոյան				Հիմքերի և հիմնային հեծանների մակերշավորման հատակագիծ "5-11" առանցքներով Մ1:100			
Նախագծեց	Գ. Բաբոնյան							
Ստուգեց	Գ. Իվանյան	