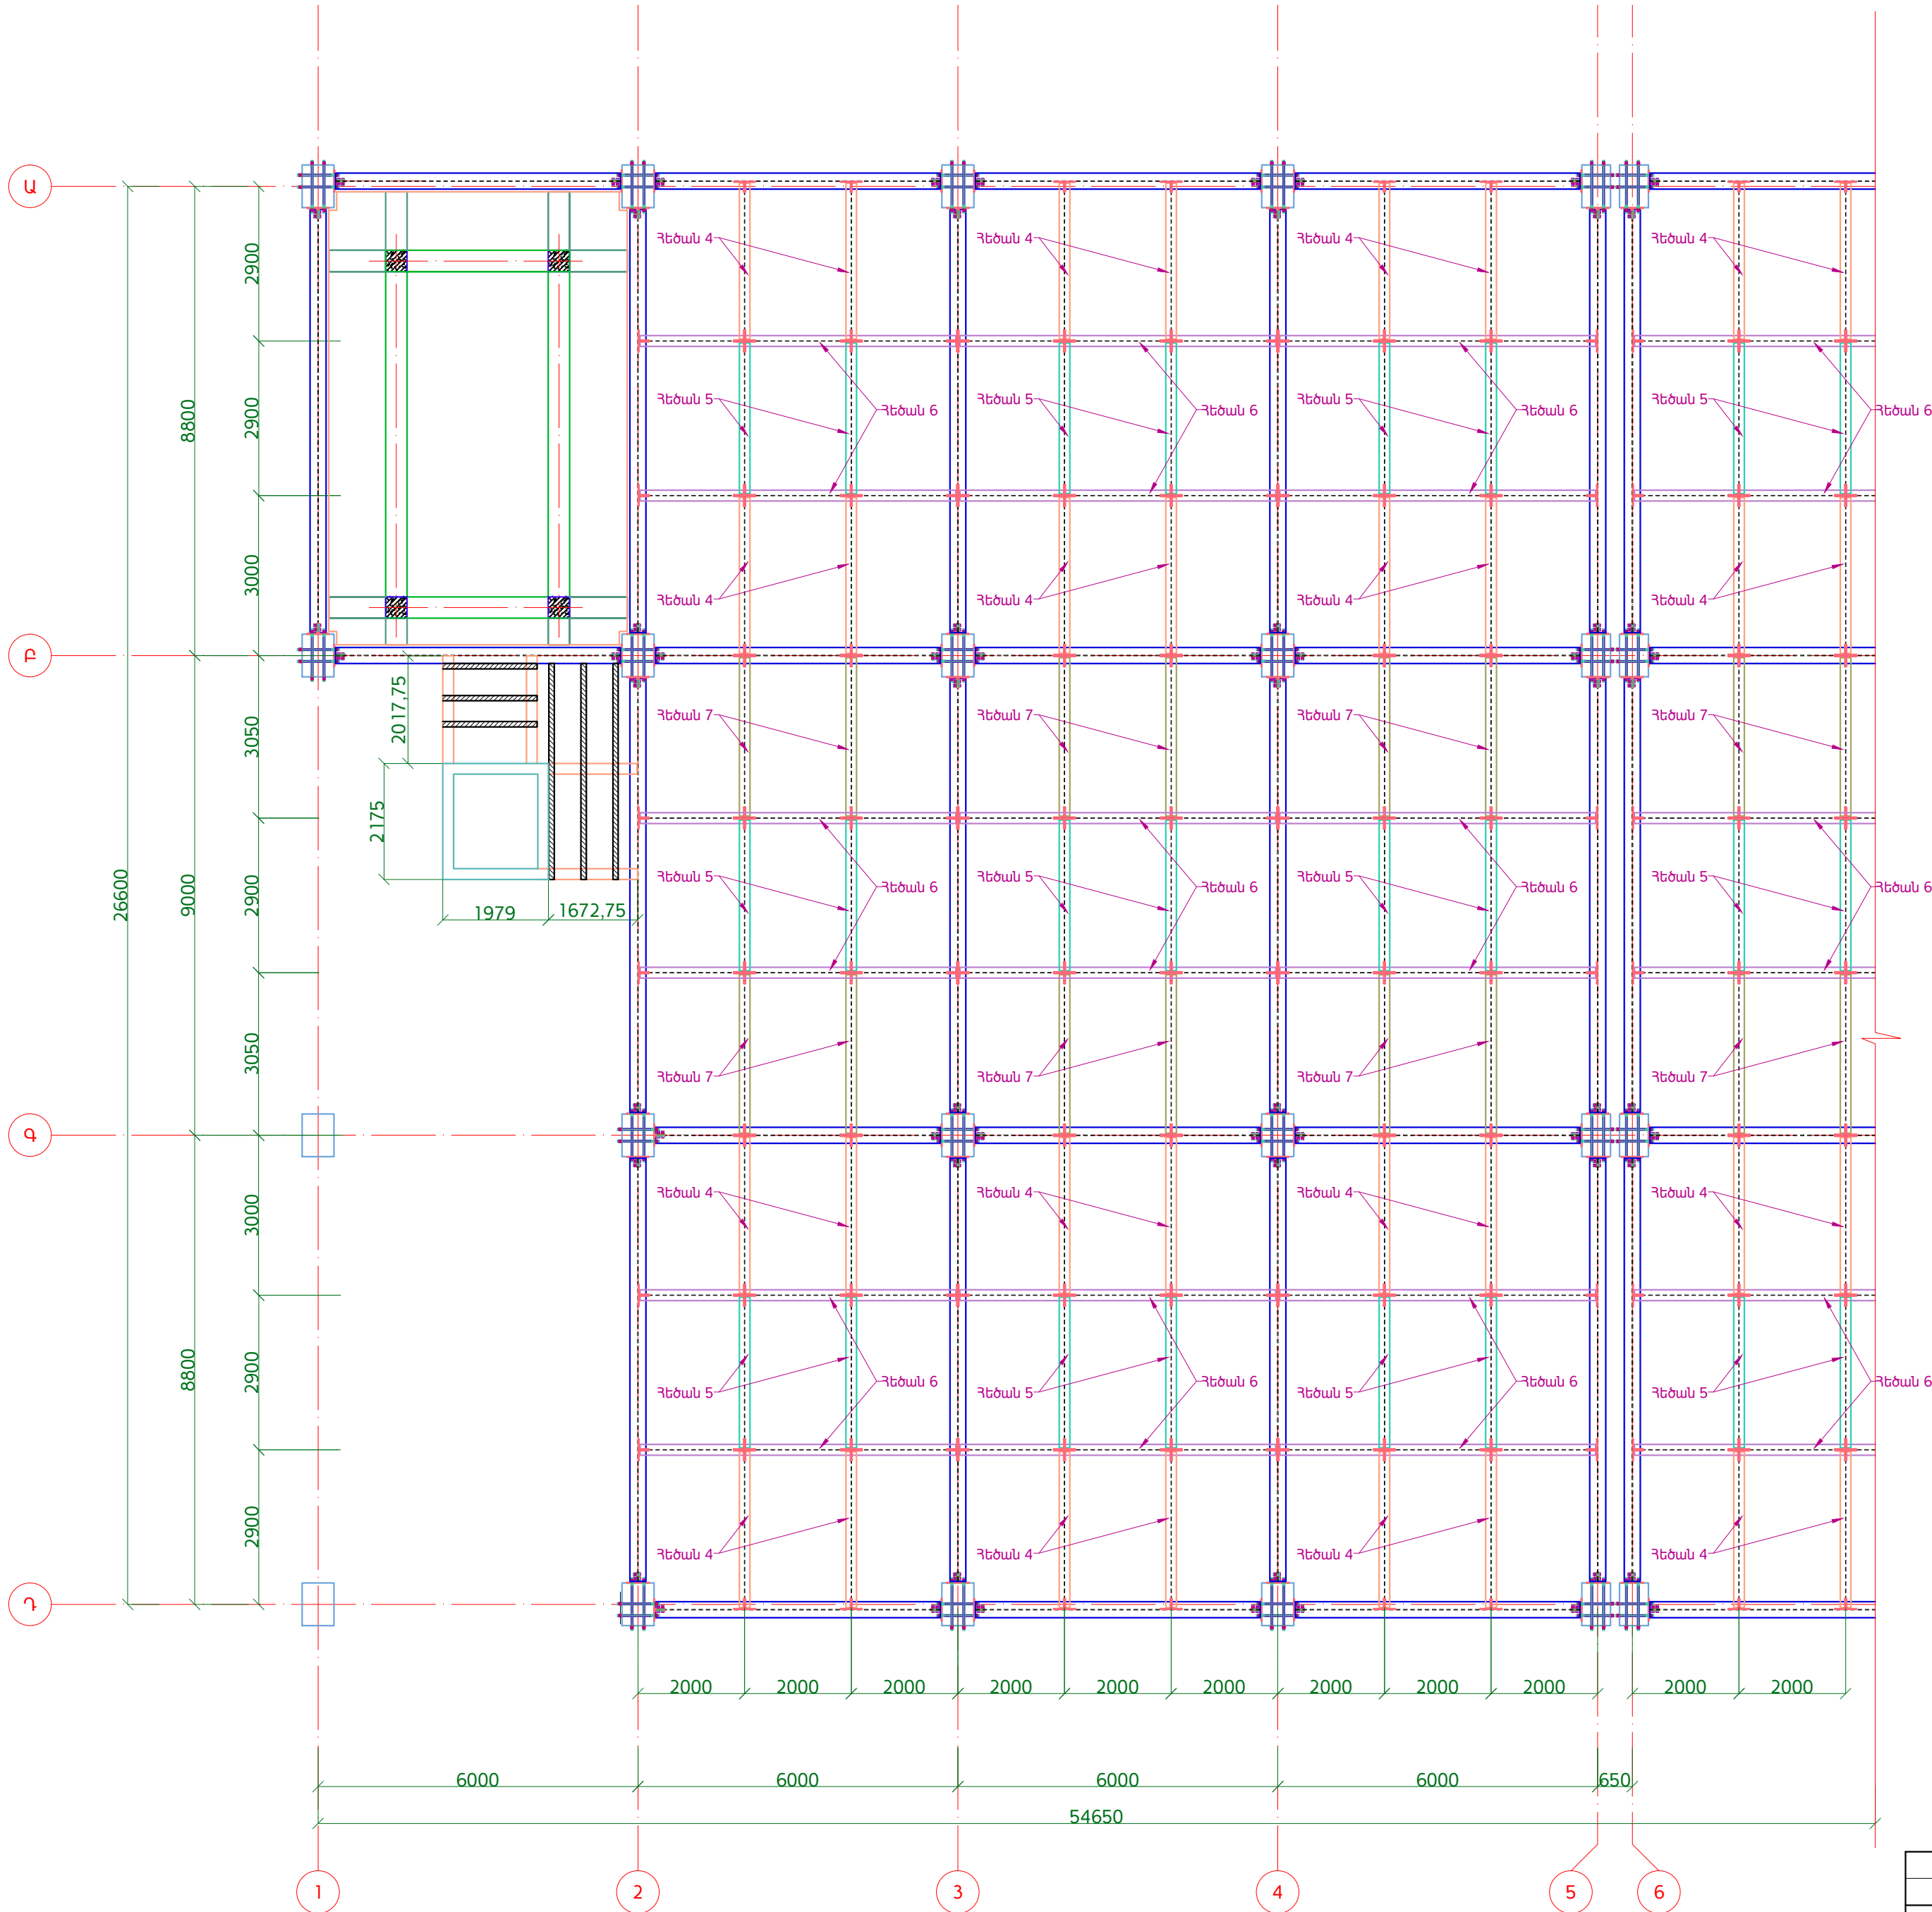

 



ԾԱՆԿԻ ՀԱՏԱԿԱԳԻԾ +3.00 ՆԻՇՈՒՄ "1"-ԻՑ "6"-ՐԴ ԱՌԱՆՑՔԸ



ԾԱՆՈԹՈՒԹՅՈՒՆ

1. Թերթը նայել համատեղ ԿԼ-53, ԿԼ-54, ԿԼ-55, ԿԼ-56, ԿԼ-57, ԿԼ-58, ԿԼ-59 թերթերի հետ:

					ՀՀ Զարգացչիության նախարարության "Զարգացչիական ծրագրերի իրականացման գրասենյակ" ՊՀ պայմանագիր N ԲԸԱՀԱԸԶԲ - 15/2		
Փոխ. Թերթ	N փաստ.	Ստորագր.	Ամսաթ.	ՀՀ ՏԿ Ա. ԱԻ նախարարության նոր համալիրի վերակառուցում /Կոնստրուկտորական լուծումներ/			
ՆԱԳԾ	Ռ. Ավետիսյան						
Նախագծեց	Գ. Պարոնյան			Ծածկի հատակագիծ +3.00 նիշում			
Ստուգեց	Գ. Իվանյան						
				UNU <sup>®</sup> D E S I G N			
				Փուլ	Թերթ	Թերթեր	
				ԱԼ	ԿԼ-52	74	