



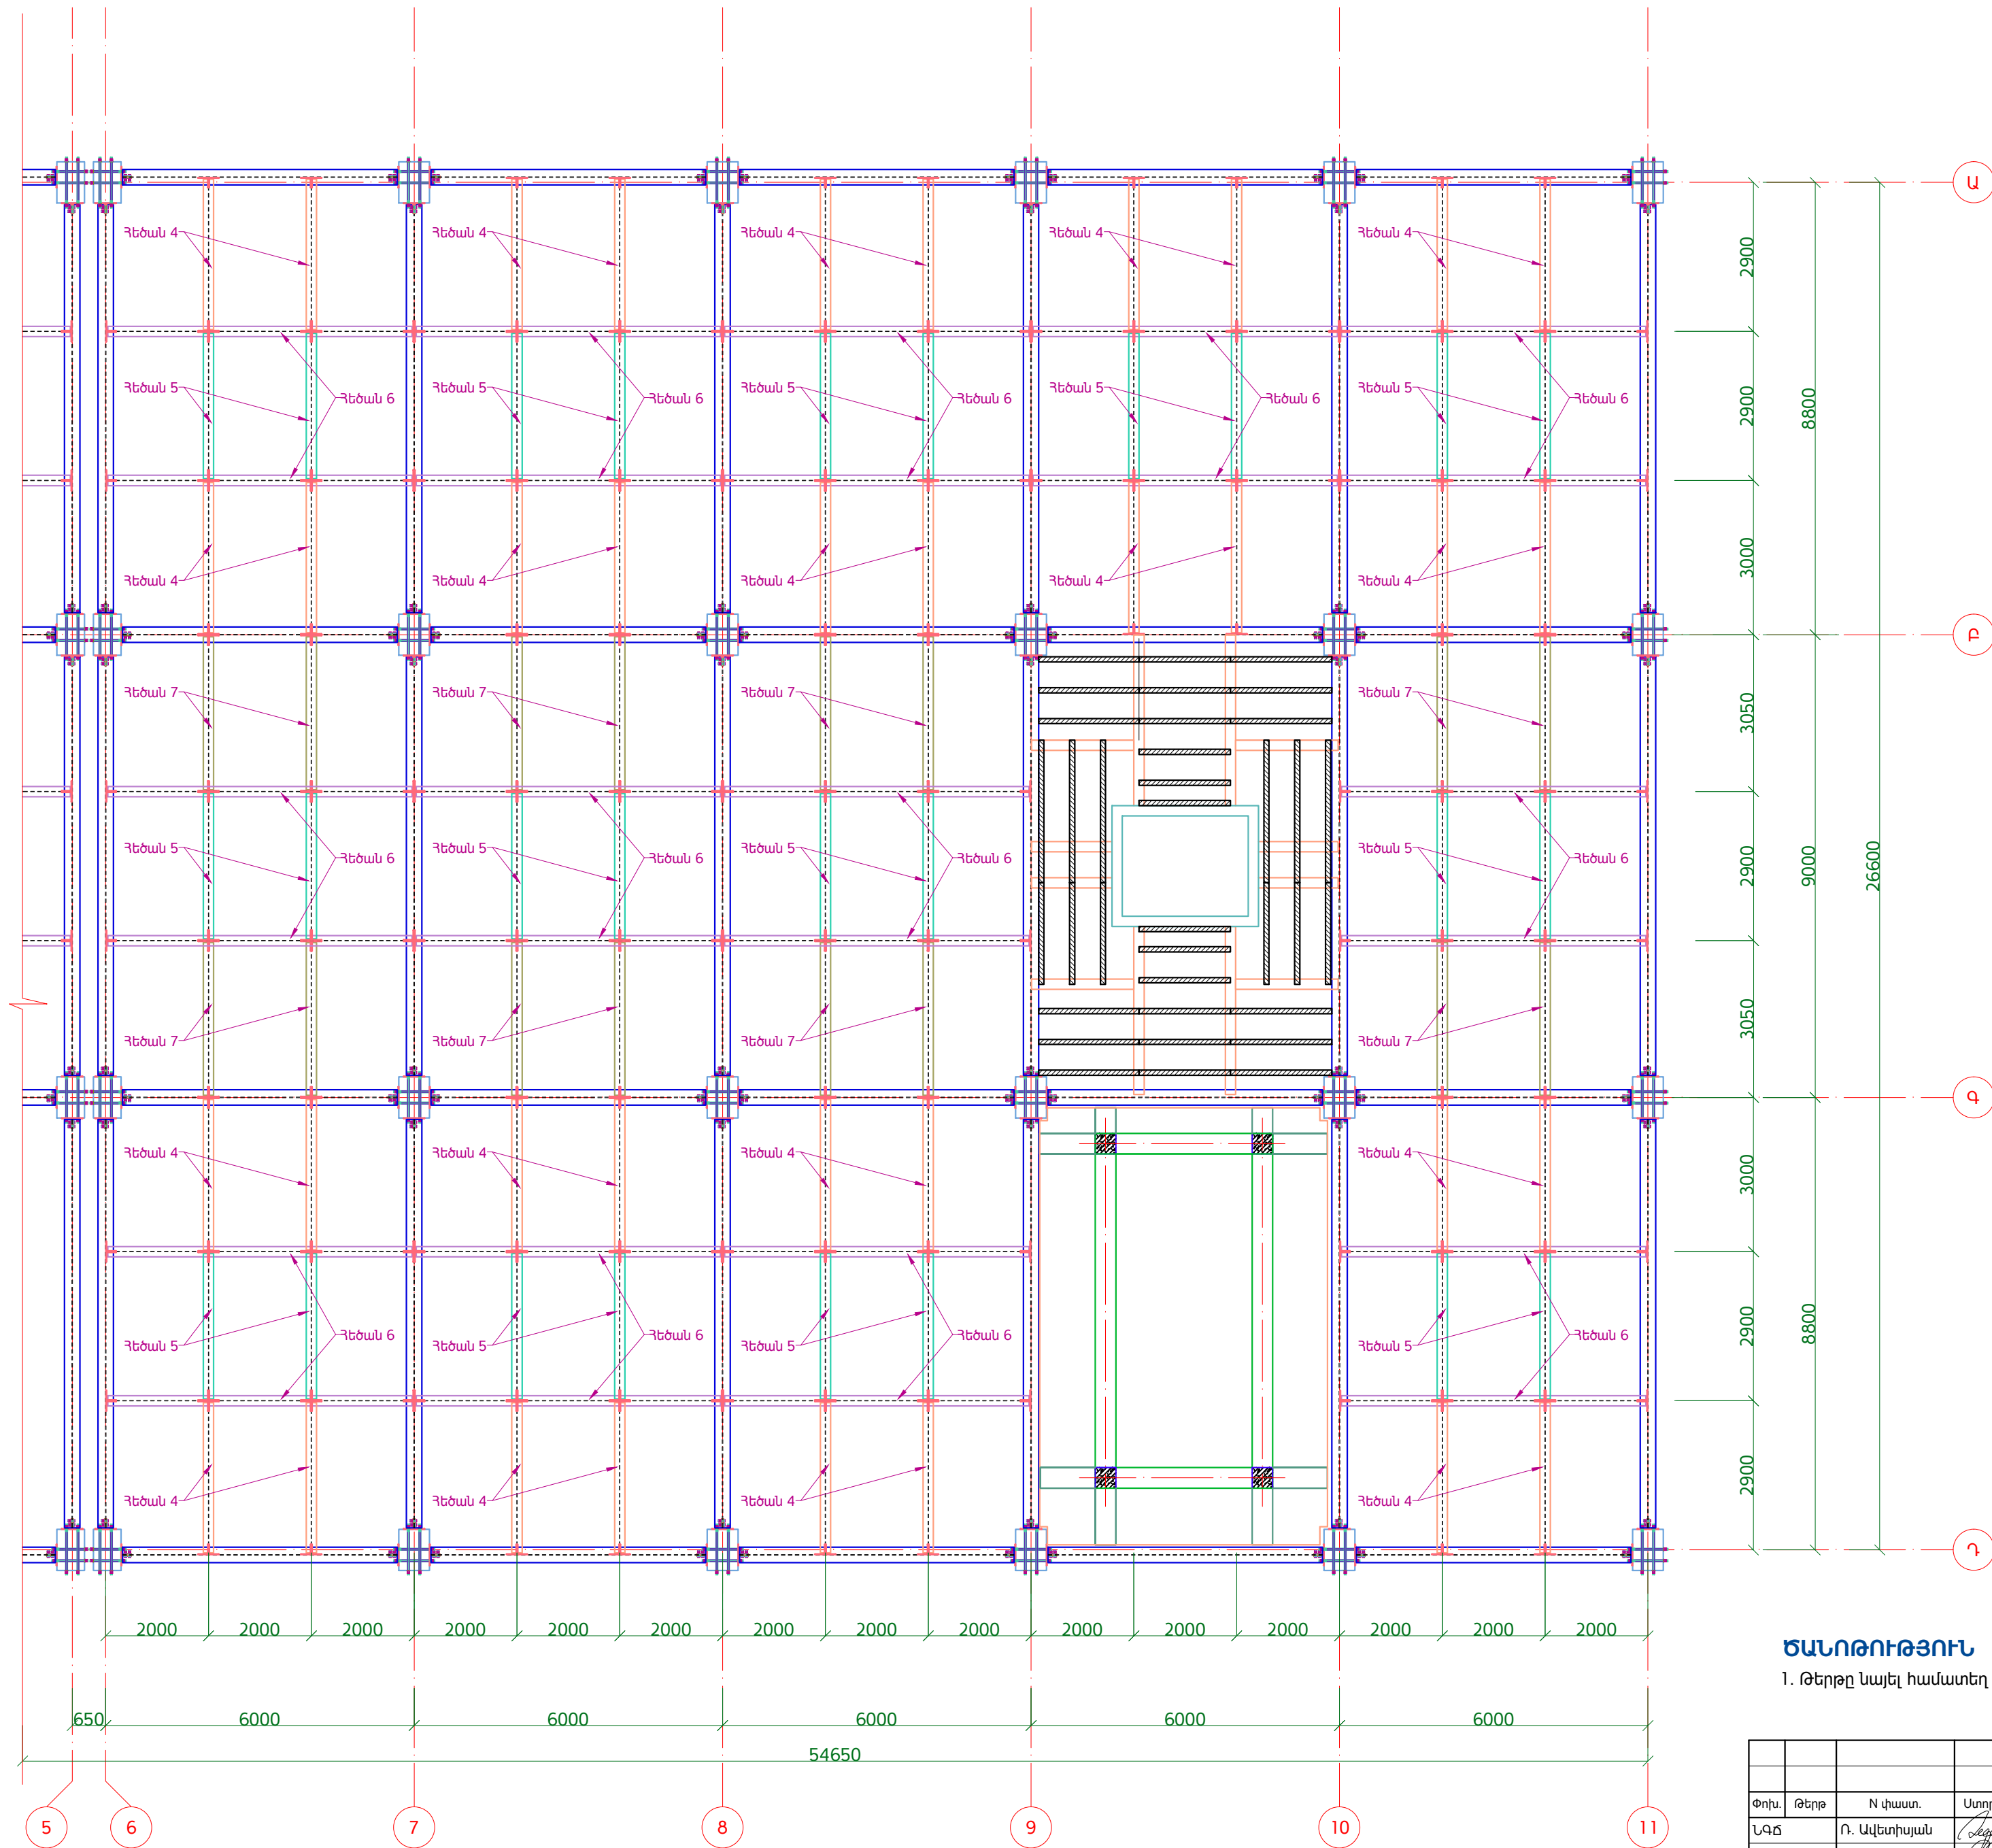

ԾԱԾԿԻ ՀԱՏԱԿԱԳԻԾ +3.00 ՆԻՇՈՒՄ "Ծ"-ԻՑ "11"-ԸՆԴ ԱՌԱՆՑՔԸ

 

ԾԱՆՈԹՈՒԹՅՈՒՆ

1. Թերթը նայել համառել ԿԼ-52, ԿԼ-54, ԿԼ-55, ԿԼ-56, ԿԼ-57, ԿԼ-58, ԿԼ-59 թերթերի հետ:

					ՀՀ Զարգացչիության նախարարության "Զարգացչիական ծրագրերի իրականացման գրասենյակ" ՊՀ պայմանագիր N ԲԸԱՀԱԸԶԲ - 15/2			
Փոխ.	Թերթ	N փաստ.	Ստորագր.	Ամսաթ.	ՀՀ ՏԿ Ա. ԱԻ նախարարության նոր համալիրի վերակառուցում /Կոնստրուկտորական լուծումներ/	Փուլ	Թերթ	Թերթեր
ՆԱԳԸ	Ռ. Ավետիսյան					ԱԼ	ԿԼ-53	74
Նախագծեց	Գ. Պարոնյան							
Ստուգեց	Գ. Իվանյան							
					Ծածկի հատակագիծ +3.00 նիշում	