
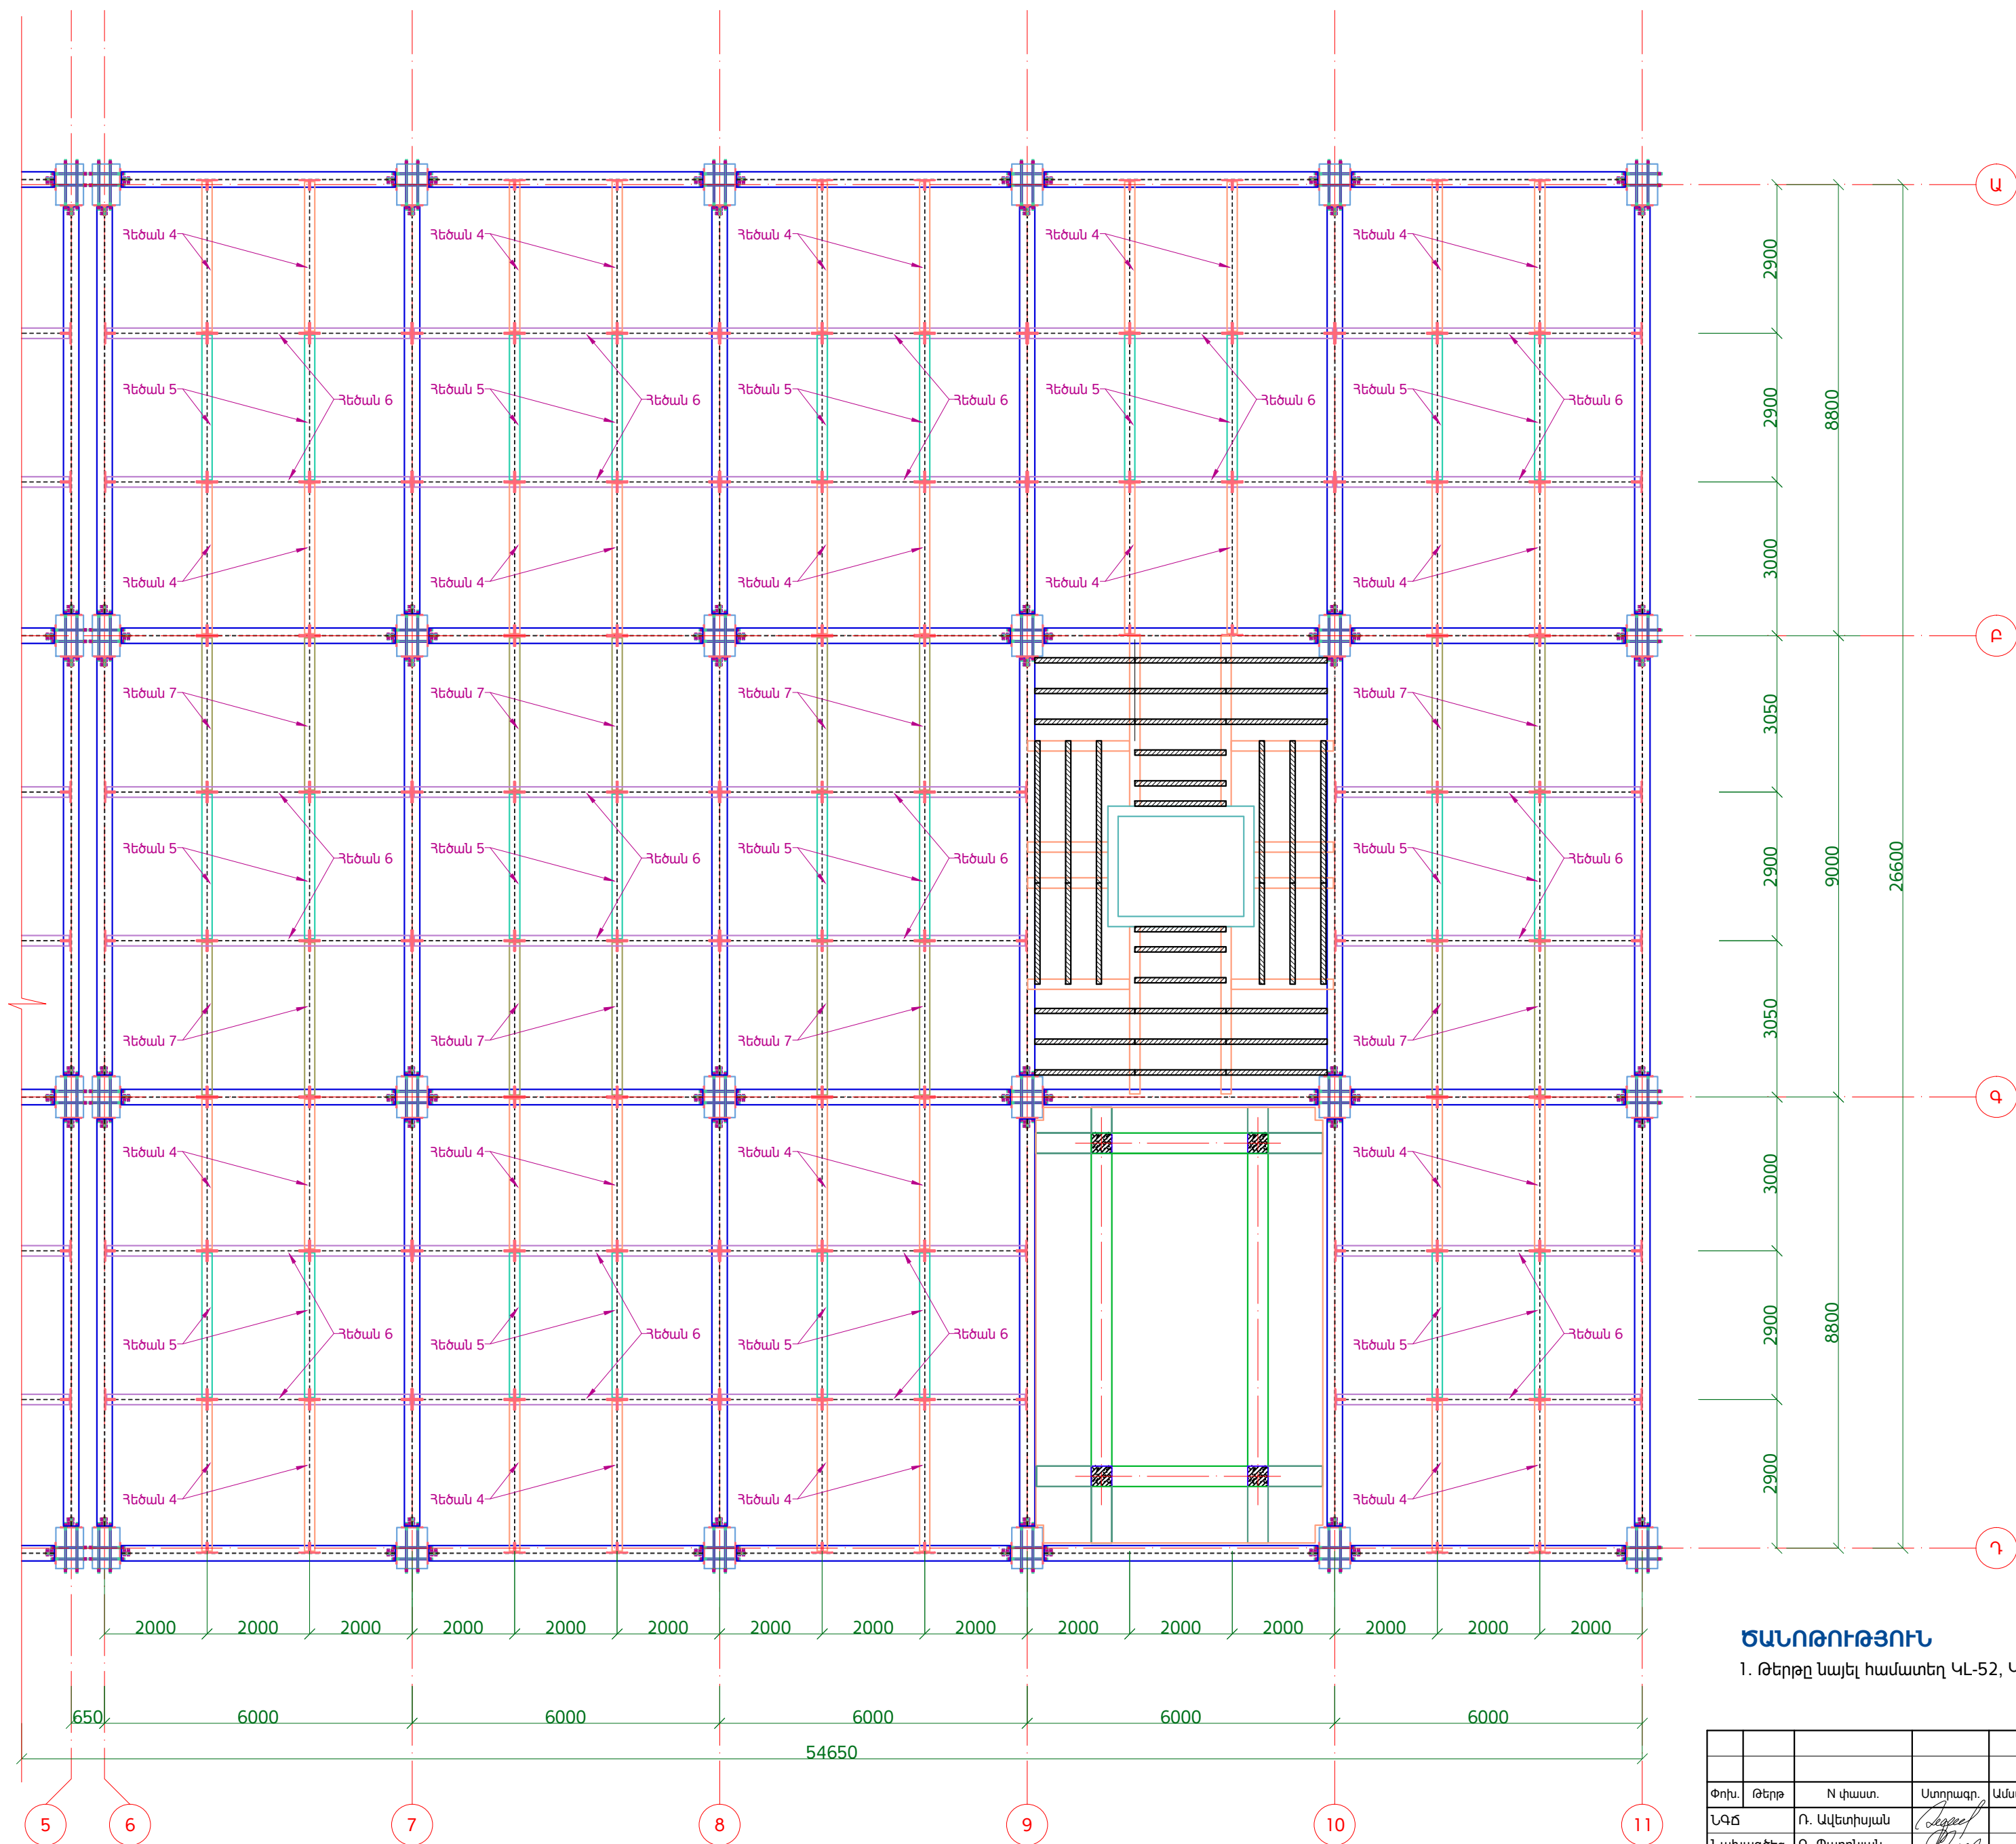
 



ԾԱԾԿԻ ՀԱՏԱԿԱԳԻԾ +9.52 ՆԻՇՈՒՄ "6"-ԻՑ "11"-ԸՆԴԱՆՑՔԸ

 

ԾԱՆՈԹՈՒԹՅՈՒՆ

1. Թերթը նայել համառել ԿԼ-52, ԿԼ-53, ԿԼ-54, ԿԼ-56, ԿԼ-57, ԿԼ-58, ԿԼ-59 թերթերի հետ:

					ՀՀ Զարգացչիկության Նախարարության "Զարգացչիկական ծրագրերի իրականացման գրասենյակ" ՊՀ պայմանագիր N ԲԸԱՀԱԸԶԲ - 15/2			
Փոխ.	Թերթ	N փաստ.	Ստորագր.	Ամսաթ.	ՀՀ ՏԿ Ա. ԱԻ Նախարարության Նոր համալիրի վերակառուցում /Կոնստրուկտորական լուծումներ/	Փուլ	Թերթ	Թերթեր
ԼԳԾ		Ռ. Ավետիսյան				ԱԼ	ԿԼ-55	74
Նախագծեց		Գ. Պարոնյան			Ծածկի հատակագիծ +9.52 կիշում			
Ստուգեց		Գ. Իվանյան	