


ՀԱՏԱԿԻ ԱՄՐԱՆԱԿՈՐՄԱՆ ՀԱՏԱԿԱԳԻԾ ±0.00 ՆԻՇՈՒՄ "1-6" ԱՌԱՆՑՔՆԵՐՈՎ  
Մ 1:100

Ե/Բ ՏԱՐԻՆԵՐԻ ՄԱՍՆԱԳԻՐ

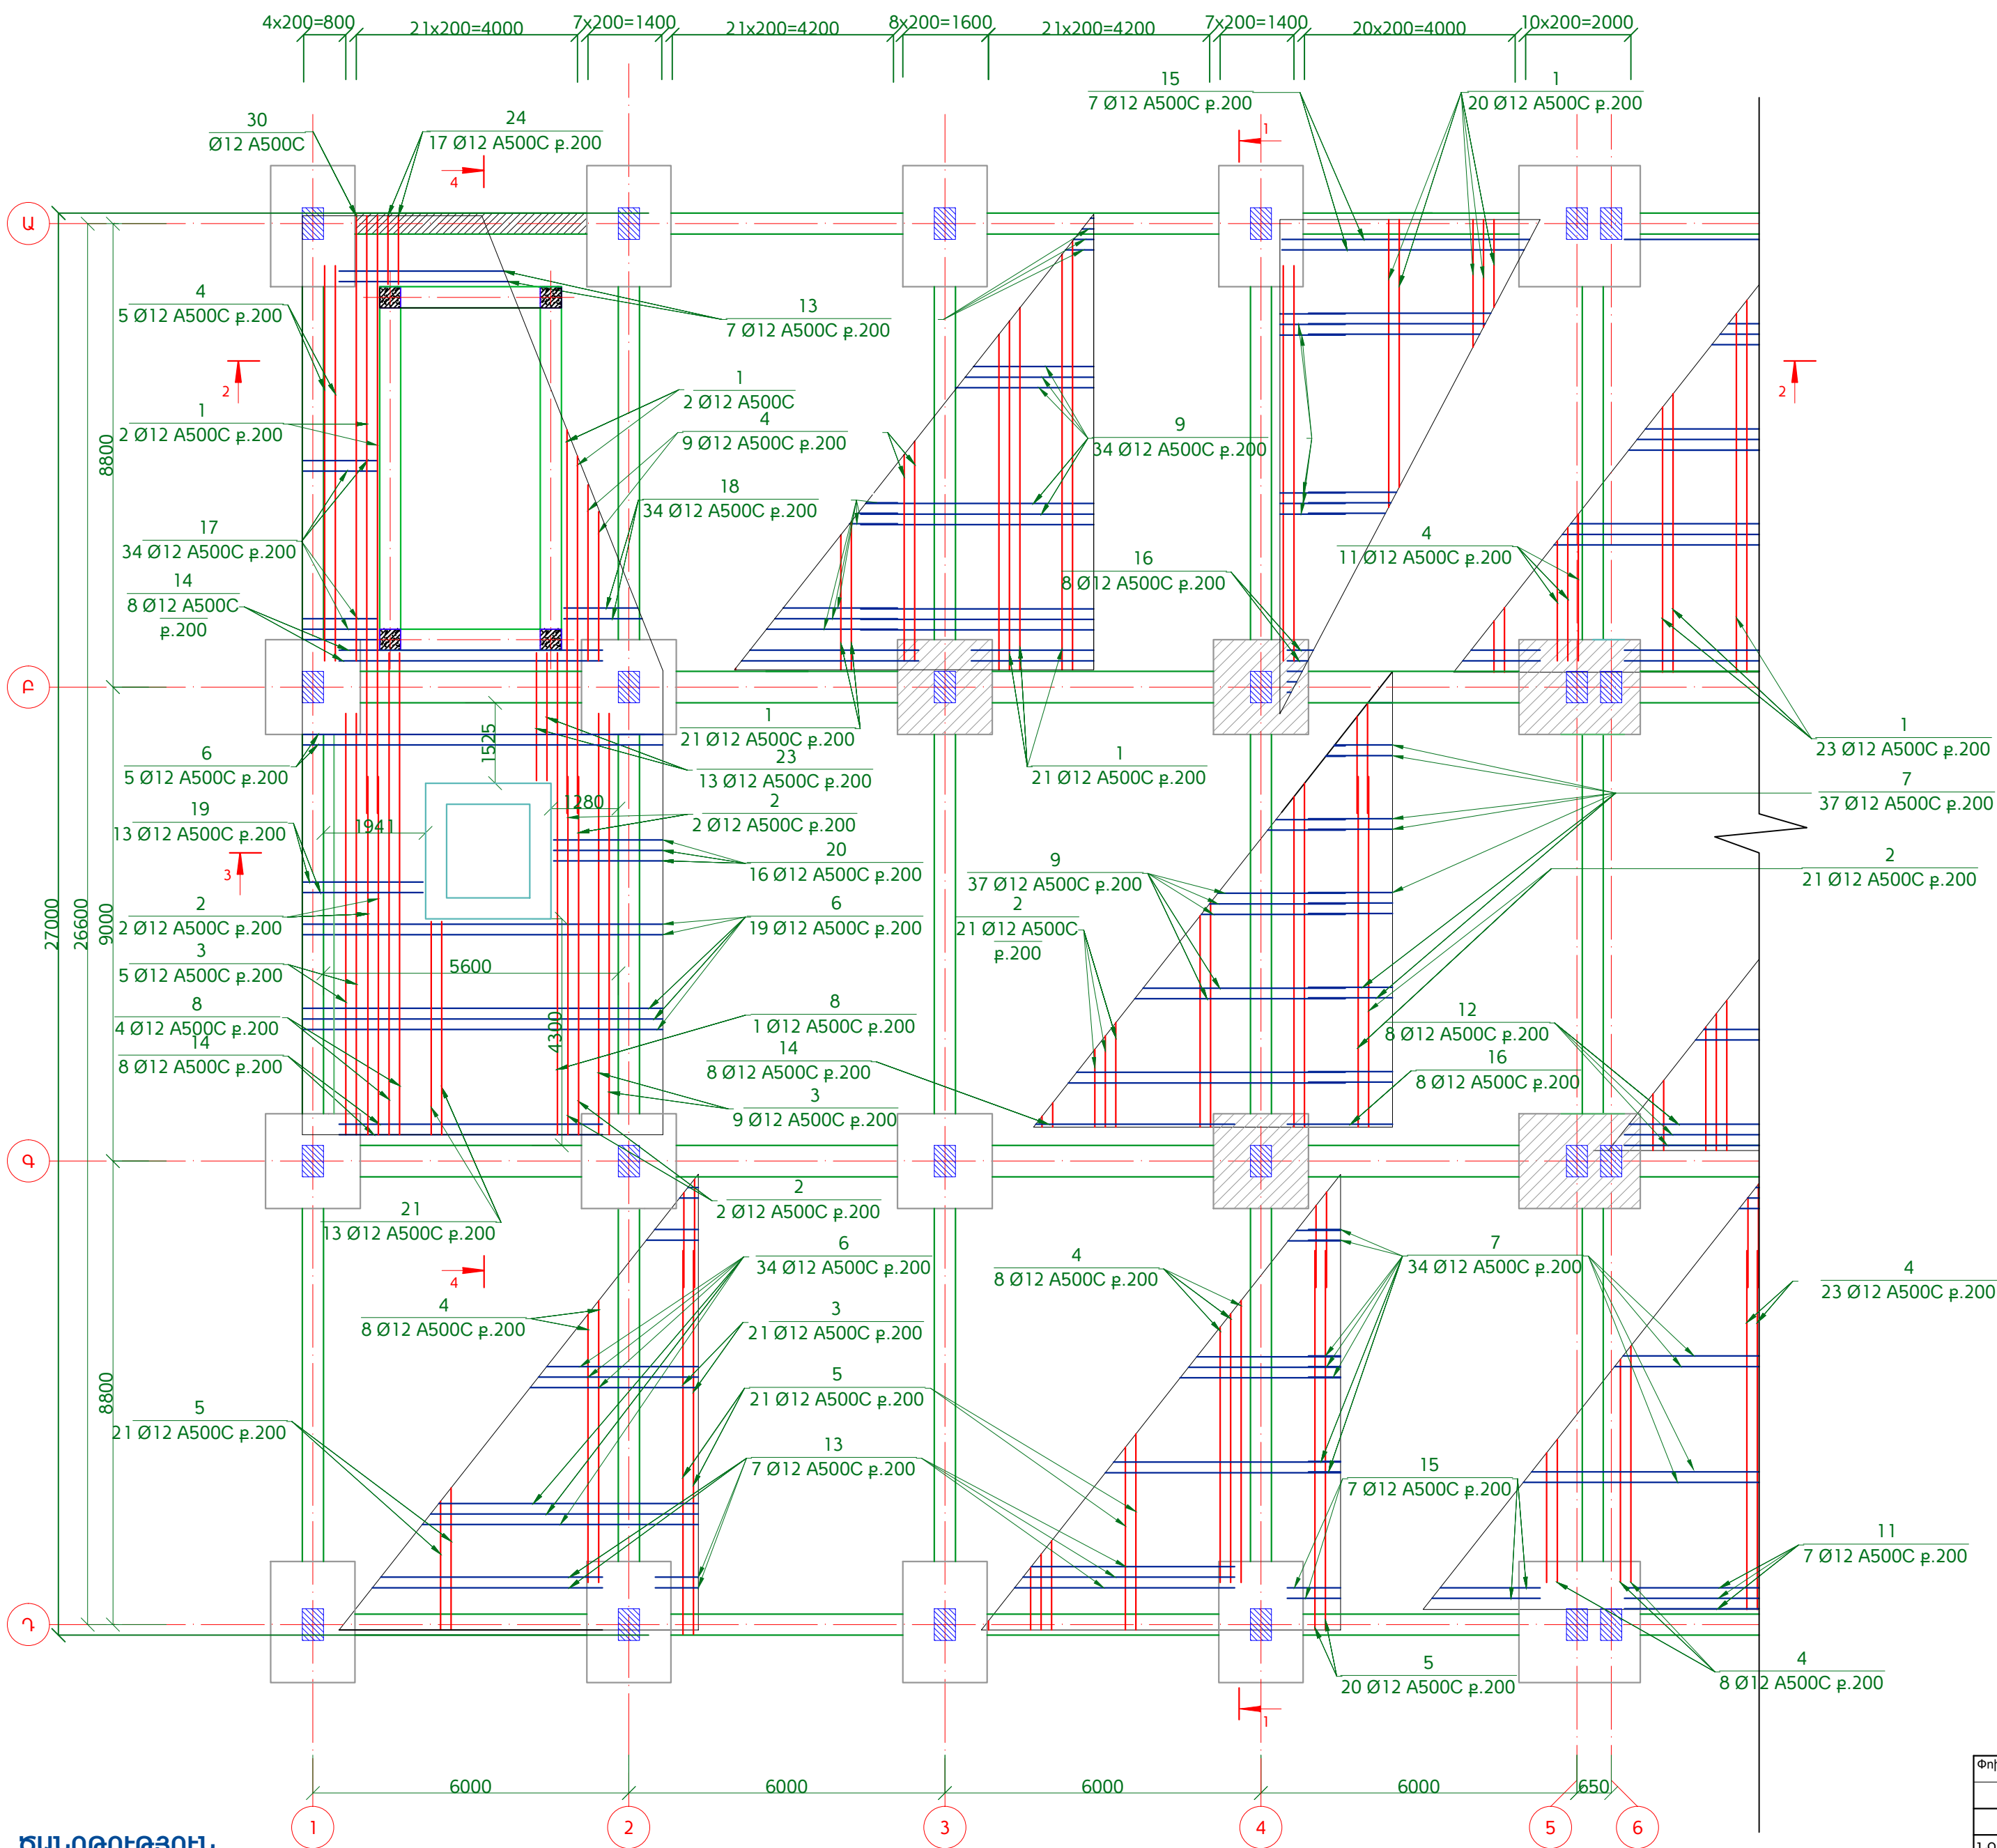

N	Նշանակում	Անվանում	Քանակ, հատ	Մեկ հատի քաշը, կգ	Ընդհանուր քաշը, կգ
1	ГОСТ 52544-2006	Ø 12 A500C L= 11380	133	10.1	1343.1
2	ГОСТ 52544-2006	Ø 12 A500C L= 9700	135	8.6	1162.0
3	ГОСТ 52544-2006	Ø 12 A500C L= 8000	86	7.1	610.5
4	ГОСТ 52544-2006	Ø 12 A500C L= 7500	168	6.7	1118.1
5	ГОСТ 52544-2006	Ø 12 A500C L= 7280	173	6.5	1117.6
6	ГОСТ 52544-2006	Ø 12 A500C L= 11280	58	10.0	580.5
7	ГОСТ 52544-2006	Ø 12 A500C L= 10850	158	9.6	1521.2
8	ГОСТ 52544-2006	Ø 12 A500C L= 12000	18	10.6	191.7
9	ГОСТ 52544-2006	Ø 12 A500C L= 9200	105	8.2	857.2
10	ГОСТ 52544-2006	Ø 12 A500C L= 7780	57	6.9	393.5
11	ГОСТ 52544-2006	Ø 12 A500C L= 5350	14	4.7	66.5
12	ГОСТ 52544-2006	Ø 12 A500C L= 5250	16	4.7	74.5
13	ГОСТ 52544-2006	Ø 12 A500C L= 5200	98	4.6	452.2
14	ГОСТ 52544-2006	Ø 12 A500C L= 5000	110	4.4	488.1
15	ГОСТ 52544-2006	Ø 12 A500C L= 4900	14	4.3	60.9
16	ГОСТ 52544-2006	Ø 12 A500C L= 4800	16	4.3	68.1
17	ГОСТ 52544-2006	Ø 12 A500C L= 700	34	0.6	21.1
18	ГОСТ 52544-2006	Ø 12 A500C L= 6330	34	5.6	191.0
19	ГОСТ 52544-2006	Ø 12 A500C L= 2270	13	2.0	26.2
20	ГОСТ 52544-2006	Ø 12 A500C L= 6630	16	5.9	94.1
21	ГОСТ 52544-2006	Ø 12 A500C L= 6950	13	6.2	80.2
22	ГОСТ 52544-2006	Ø 12 A500C L= 6300	34	5.6	190.1
23	ГОСТ 52544-2006	Ø 12 A500C L= 2450	13	2.2	28.3
24	ГОСТ 52544-2006	Ø 12 A500C L= 1330	34	1.2	40.1
25	ГОСТ 52544-2006	Ø 12 A500C L= 3750	34	3.3	113.1
26	ГОСТ 52544-2006	Ø 12 A500C L= 2550	17	2.3	38.5
27	ГОСТ 52544-2006	Ø 12 A500C L= 7950	26	7.1	183.4
28	ГОСТ 52544-2006	Ø 12 A500C L= 6850	13	6.1	79.0
30	ГОСТ 52544-2006	Ø 12 A500C L= 8480	1	7.5	7.5
Բետոն B25 դասի V=145.2 մ³					
Զրամեկուսացում A=1452 մ²					
Խճի շերտ 10-20մմ ֆրակցիայով, V=145.2 մ³					

**ՇԱՆՈՐՈՒԹՅՈՒՆ**  
1. Աստիճանավանդակների առաջին հարկի հատակի նախագիծը նայել ճարտարապետական նախագծերում:  
2. Թերթը նայել համատեղ ԿԼ-44, ԿԼ-45 թերթերի հետ:

Փոխ.					ՀՀ Զարգաբաշխության նախարարության "Զարգաբաշխական ծրագրերի իրականացման գրասենյակ" ՊՀ պայմանագիր N ԲԸԱԴԱԸԶԲ - 15/2		
Թերթ	N փաստ.	Ստորագր.	Ամսաթ.		ՀՀ ՏԿ Ա. ԱԻ նախարարության տր համալիրի վերակառուցում		
ՆԱԳԾ	Ռ. Ավետիսյան				/Կոնստրուկտորական լուծումներ/		
Նախագծեց	Գ. Պարոնյան				Փուլ		
Ստուգեց	Գ. Իվանյան				Թերթ		
					Թերթեր		
					74		
					Հատակի ամրանավորման հատաձևագիծ ±0.00 նիշում "1-6" առանցքներով Մ 1:100 :		
					UNU D E S I G N		