


ՍՅՈՒՆԵՐԻ ՄԱԿՆԻՇԱԿՈՐՄԱՆ ՀԱՏԱԿԱԳԻԾ "1"-ԻՑ "6"-ՐԴ ԱՌԱՆՁՔ
Մ1:100

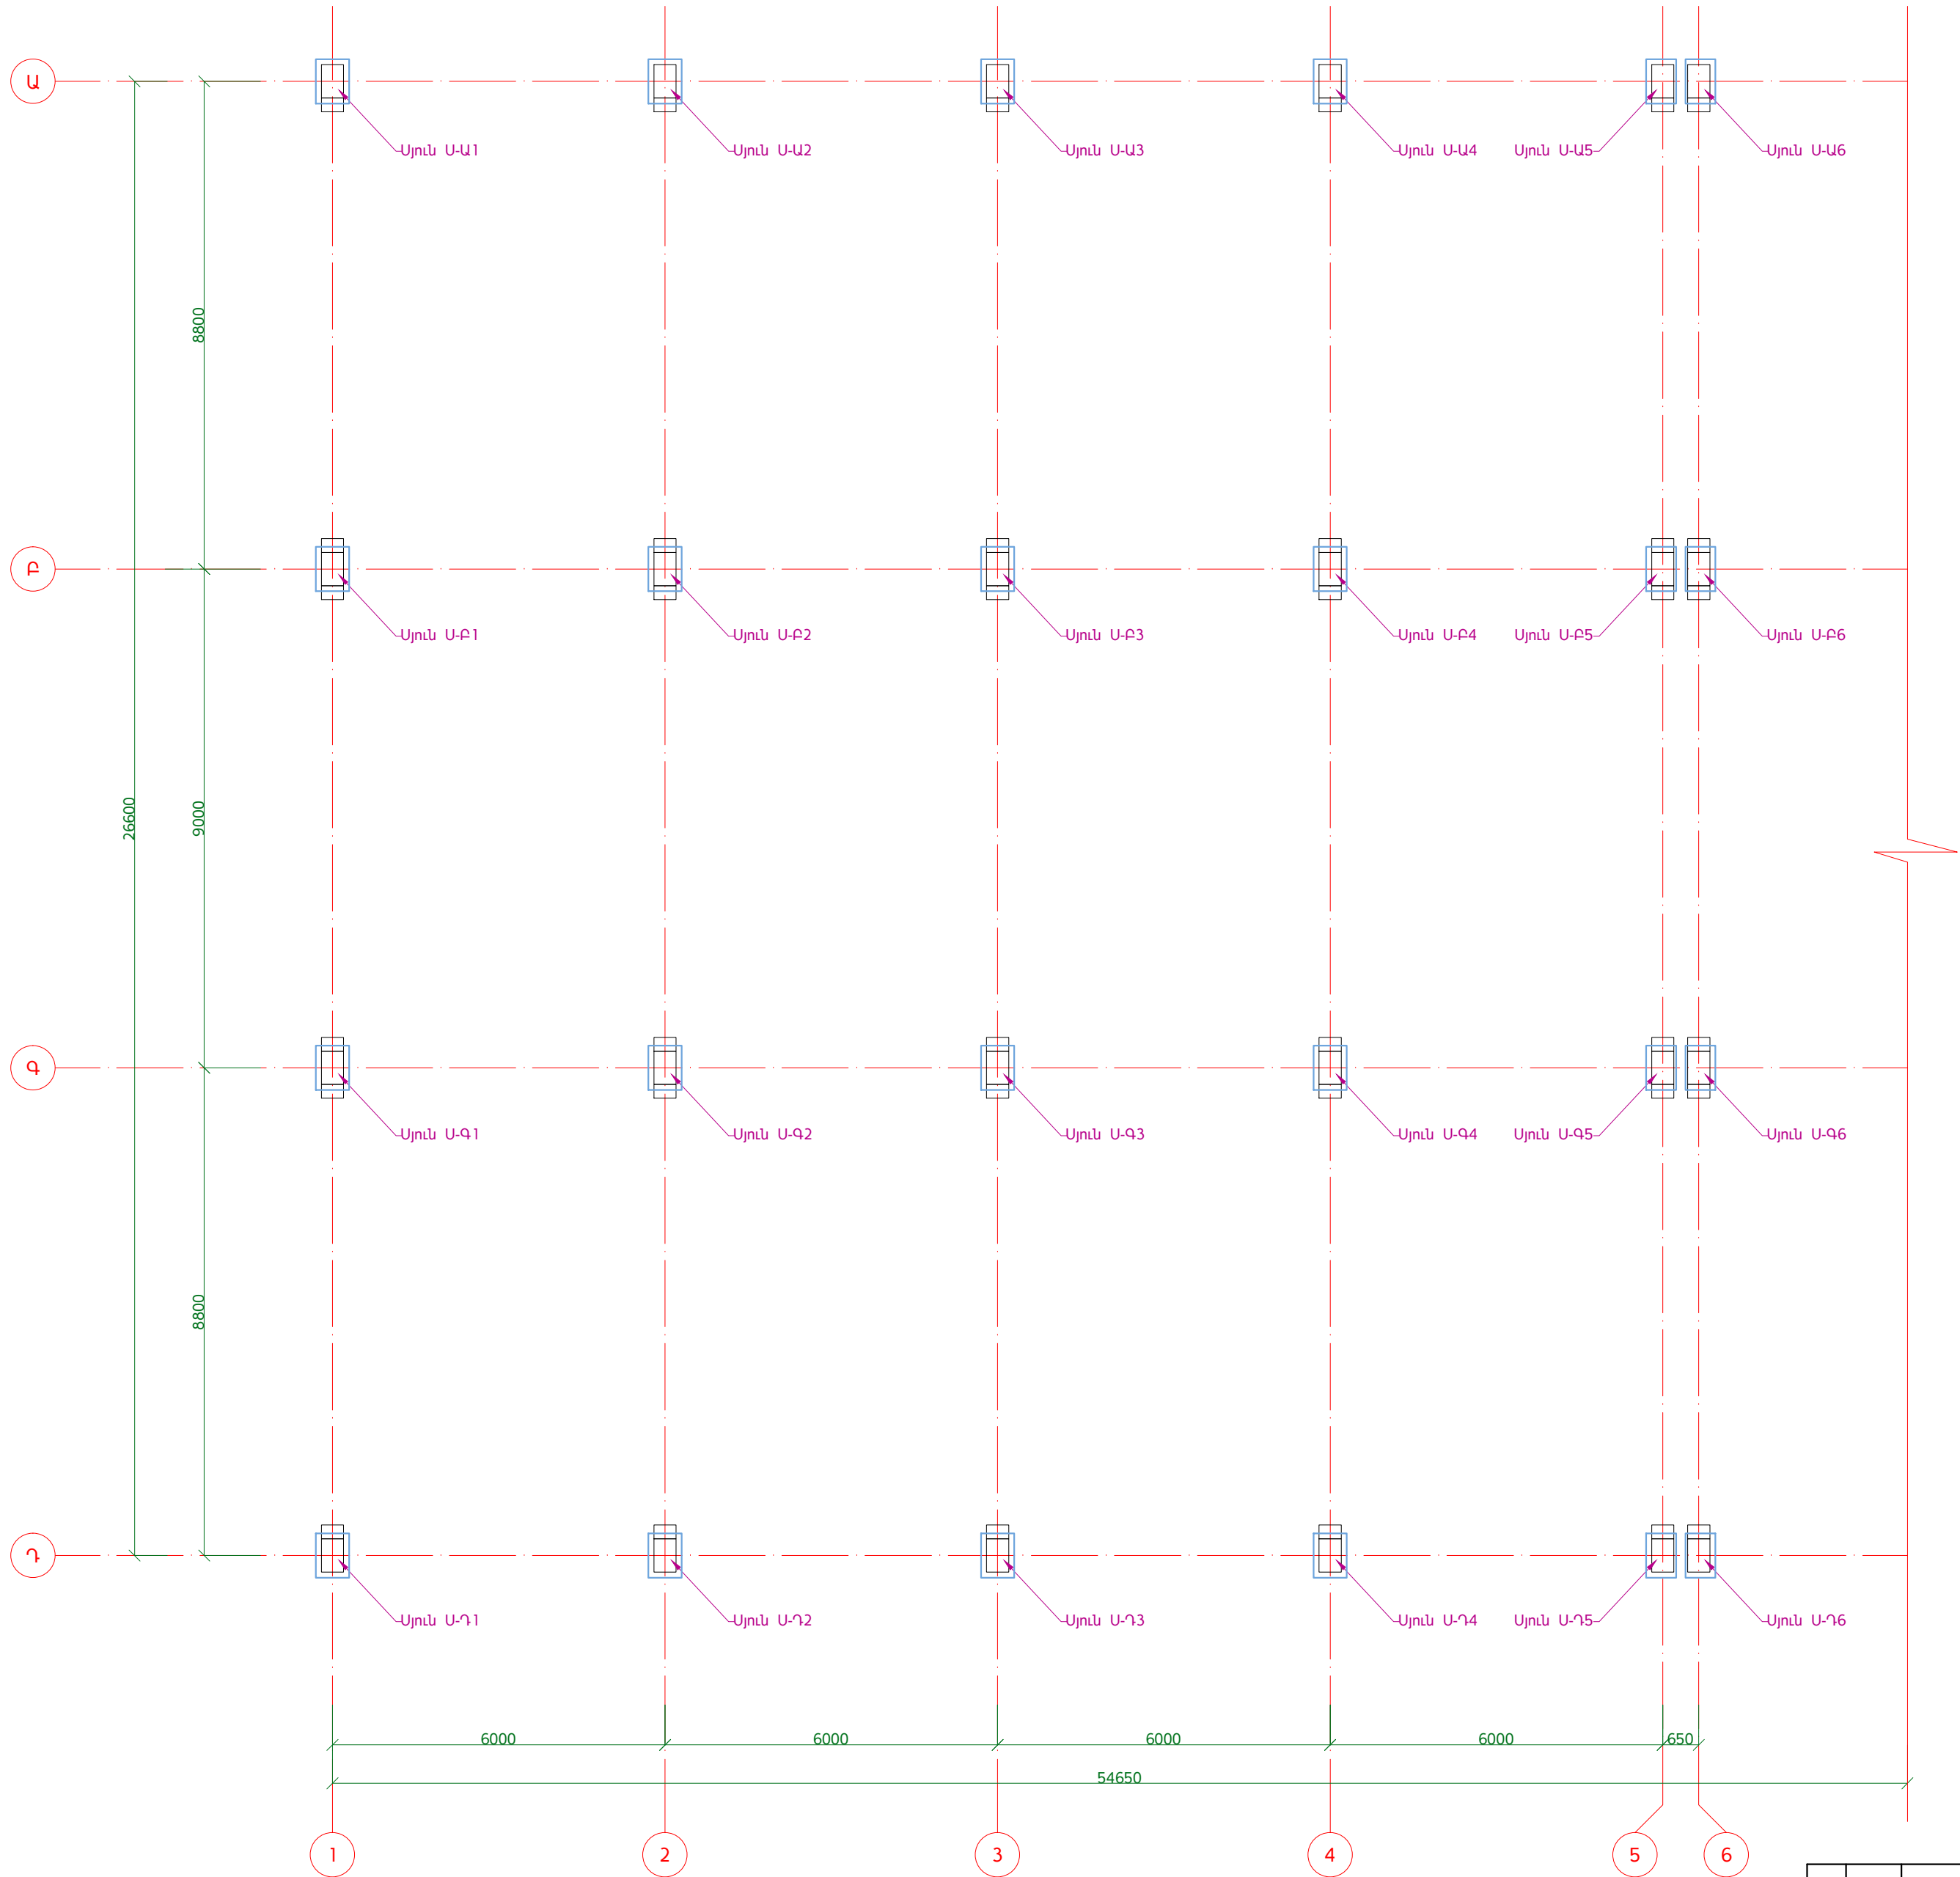

ԾԱՆՈԹՈՒԹՅՈՒՆ

- 1. Թերթը նայել համատեղ ԿԼ-13, ԿԼ-14, ԿԼ-18, ԿԼ-22 թերթերի հետ:
- 2. М30 շեղուս 900 մմ երկարությամբ, ընդհանուր 1430 կգ:
- 3. Ø33 խողովակ, 1մմ հաստությամբ, ընհանուր 212 մ երկարությամբ:

					ՀՀ Զաղաքաշինության նախարարության "Զաղաքաշինական ծրագրերի իրականացման գրասենյակ" ՊՀ պայմանագիր N ԲԸԱՀԱԸՁԲ - 15/2			
Փոխ. Թերթ	N փաստ.	Ստորագր.	Ամսաթ.		ՀՀ ՏԿ Ա. ԱԻ նախարարության տր համալիրի վերականգնում /Կոնստրուկտորական լուծումներ/	Փուլ	Թերթ	Թերթեր
Ն.Գ.Ծ	Ռ. Ավետիսյան					ԱՆ	ԿԼ-12	74
Նախագծեց	Գ. Պարոնյան				Սյունների մակնիշավորման հատակագիծ "1"-ից "6"-րդ առանցք Մ1:100			
Նախագծեց	Գ. Բարսեղյան							
Ստուգեց	Գ. Իվանյան							