






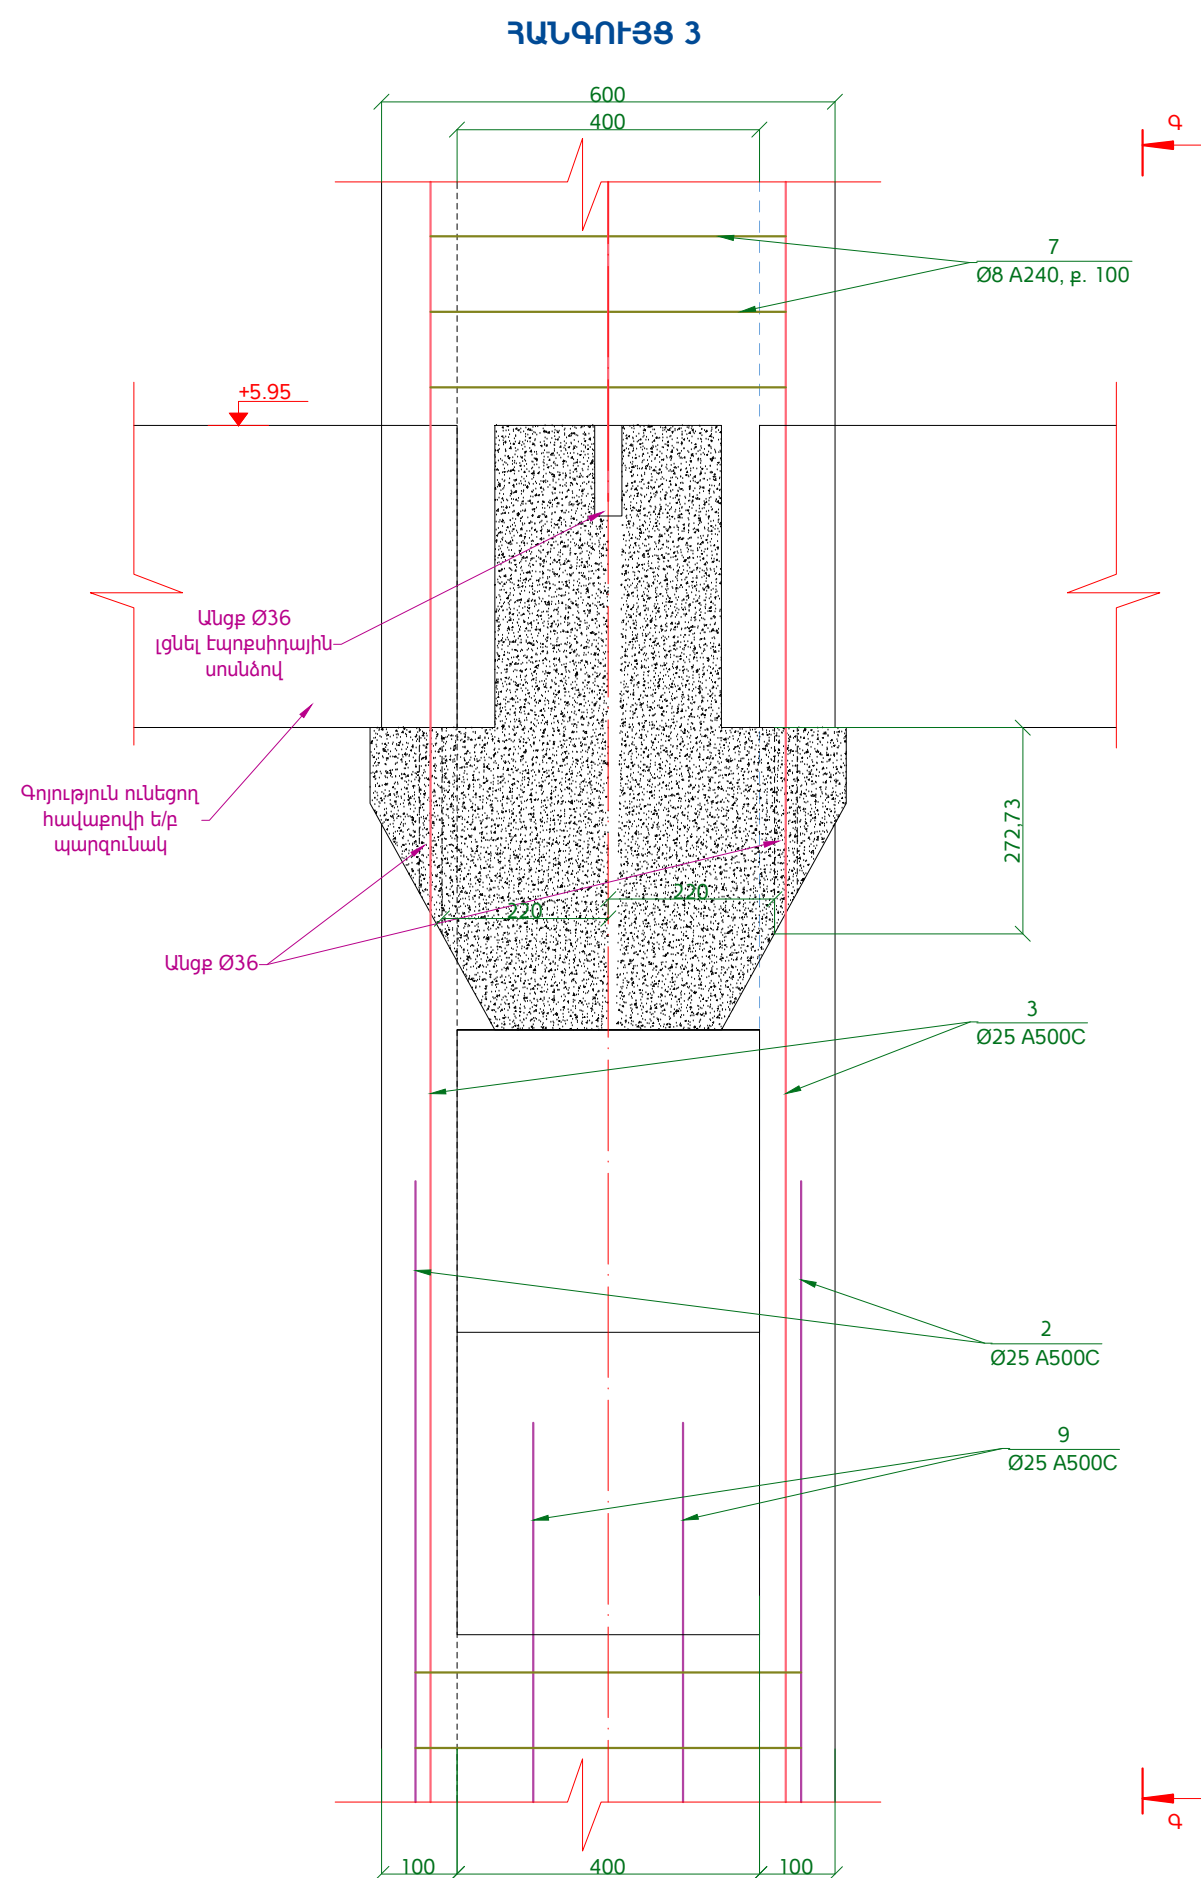


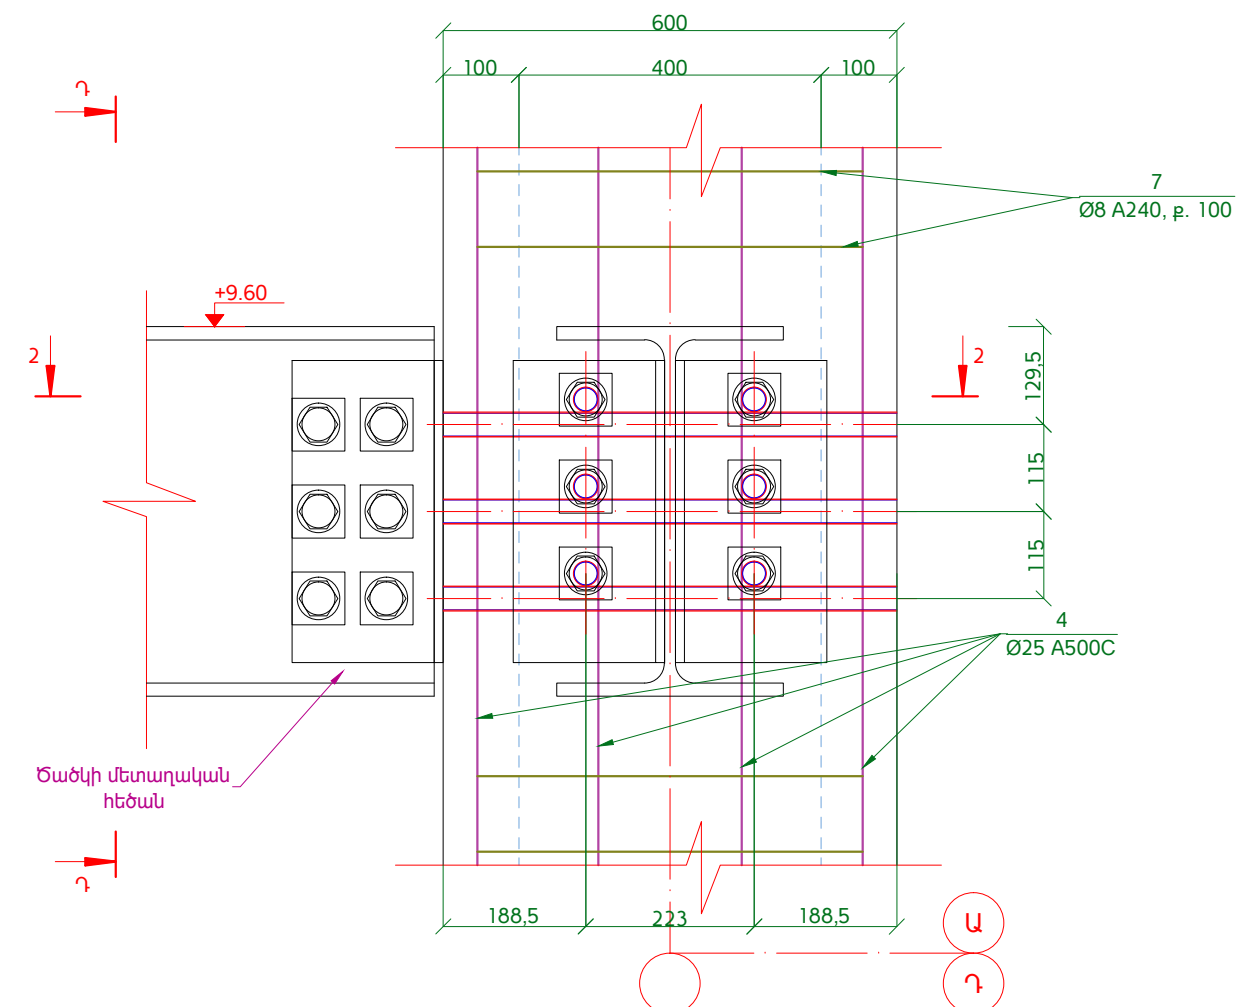

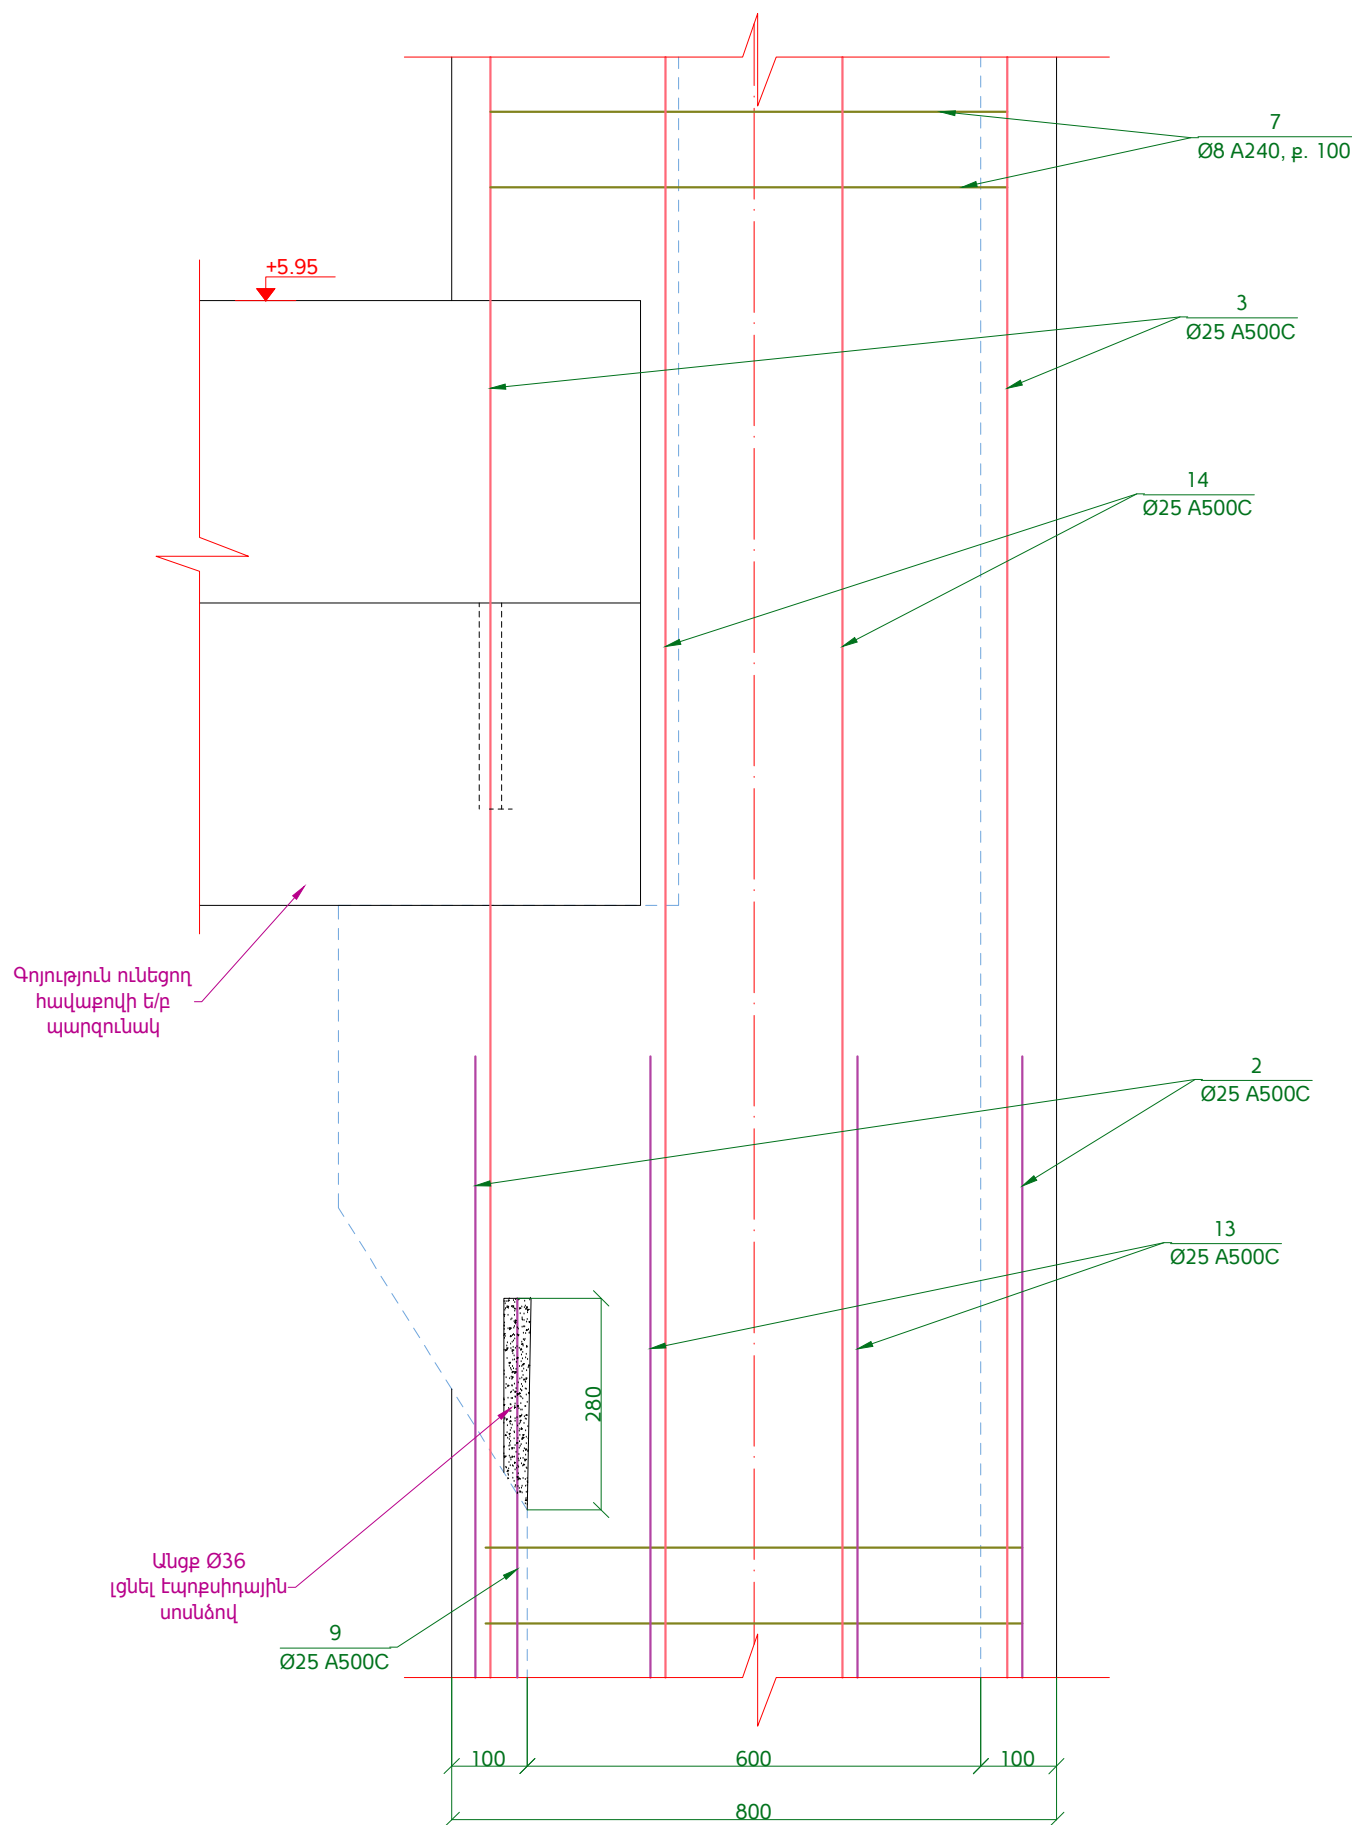

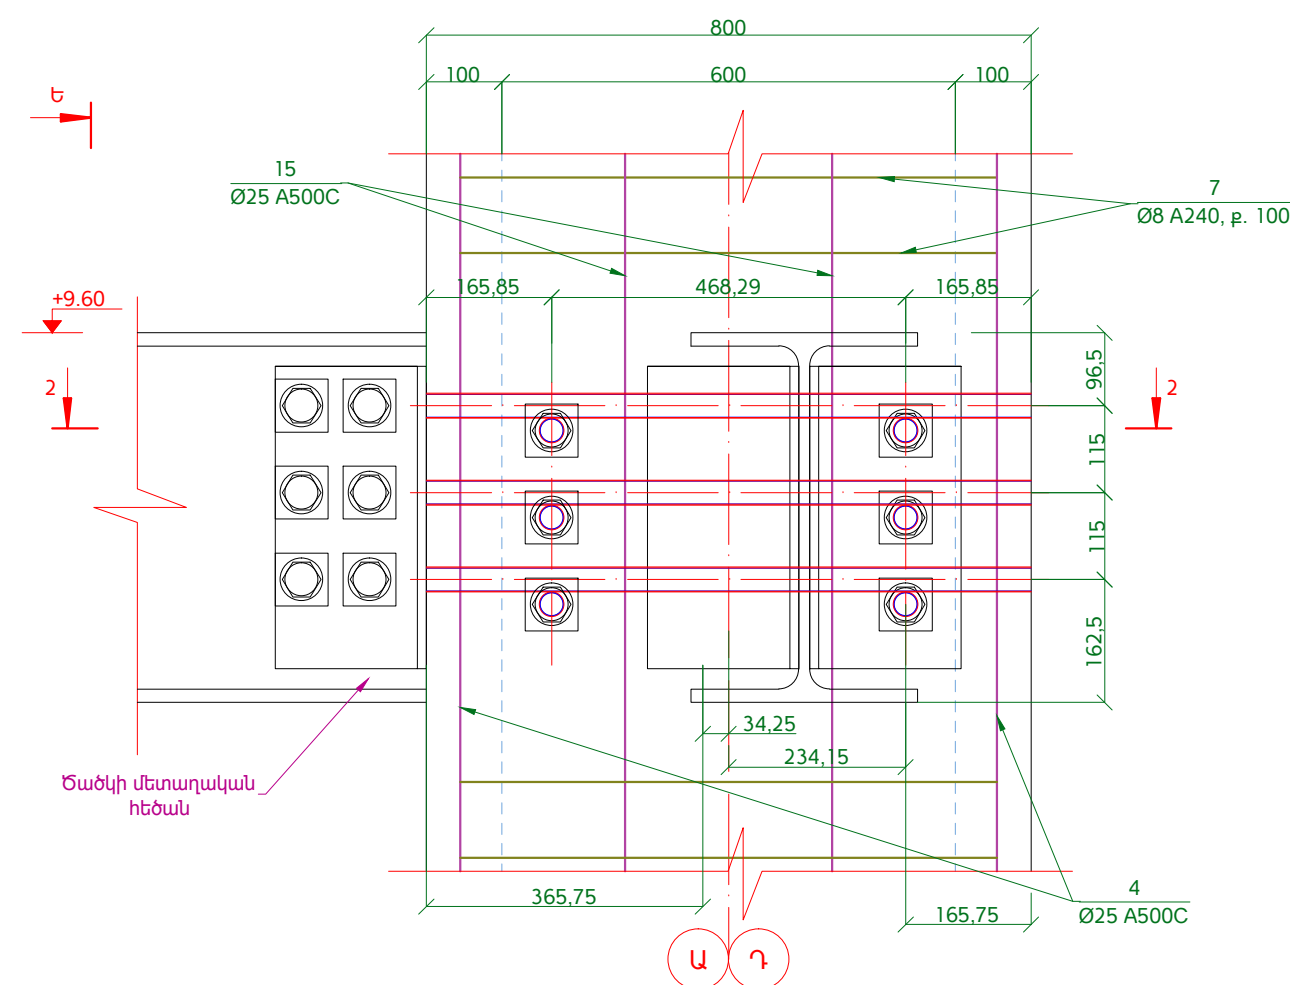




## ԾԱՆՈԹՈՒԹՅՈՒՆ

1. Թերթը նայել համառոտել ԿԼ-14 թերթի հետ:

Փոխ. թերթ		N փաստ.	Ստորագր.	Ամսաթ.				
ՎԳՃ		Ռ. Ավետիսյան			ՀՀ ՏԿ և ԱԻ նախարարության նոր համալիրի վերակառուցում /Կոնստրուկտորական լուծումներ/	Փուլ	Թերթ	Թերթեր
Նախագծեց		Պ. Պարոնյան				ԱՆ	ԿԼ-16	74
Նախագծեց		Բ. Բաբոնյան						
Ստուգեց		Ի. Իվանյան			Հանգույցեր 3, 4 Մ1:10	