



ՀԱՆԳՈՒՅՑՆԵՐ 1, 2, 3, 4 ՄԻ:10


ՀԱՆԳՈՒՅՑ

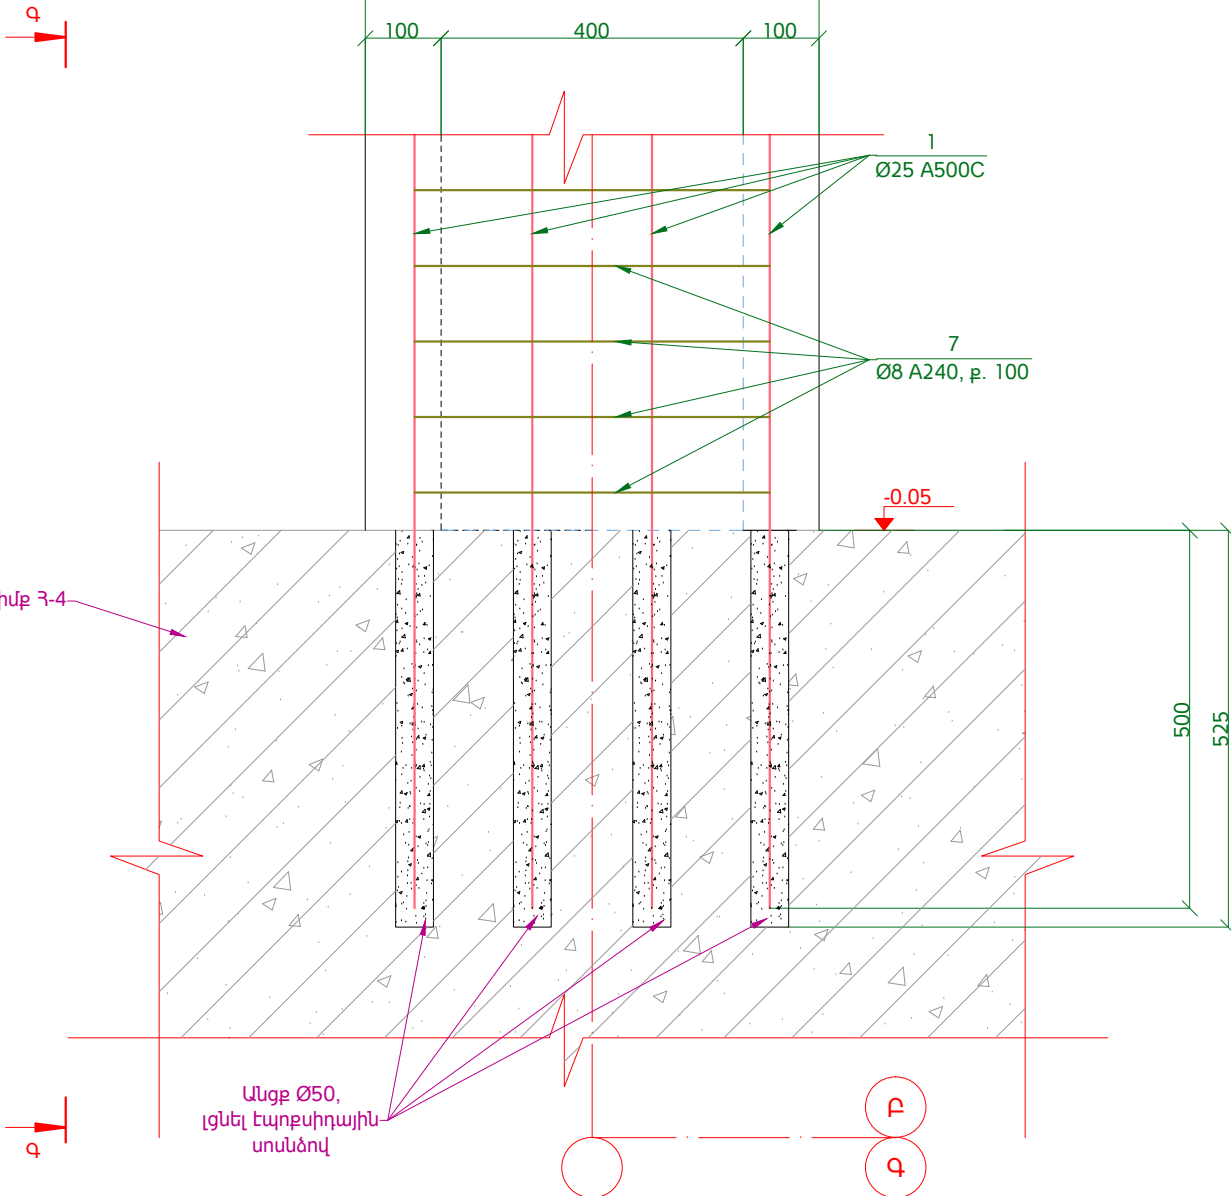


Step "q"

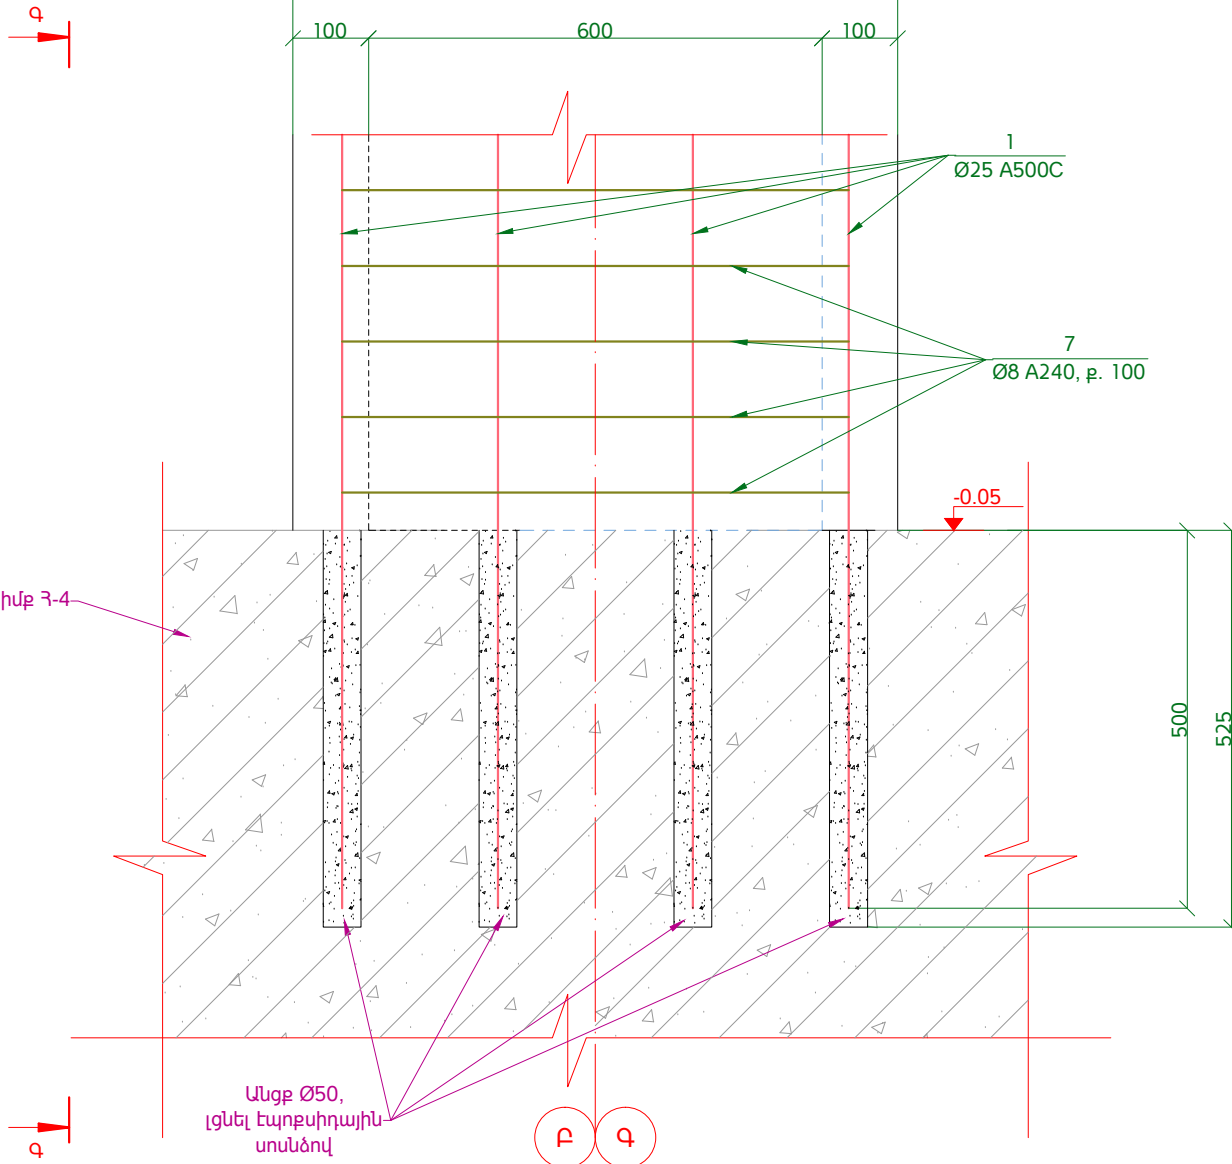


ՀԱՆԳՈՒՅՑ 2

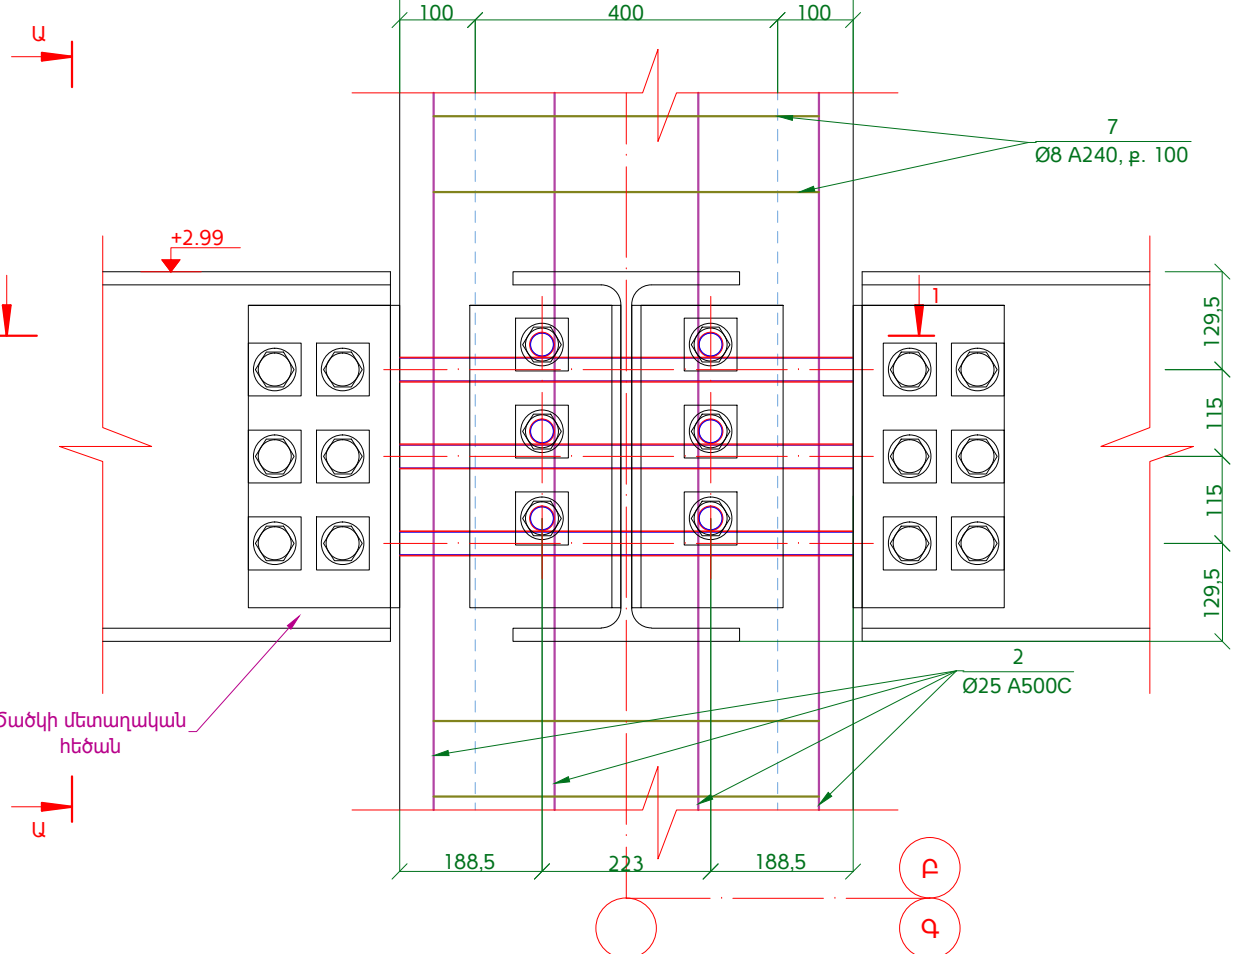


ՀԱՏՈՒՅԹ

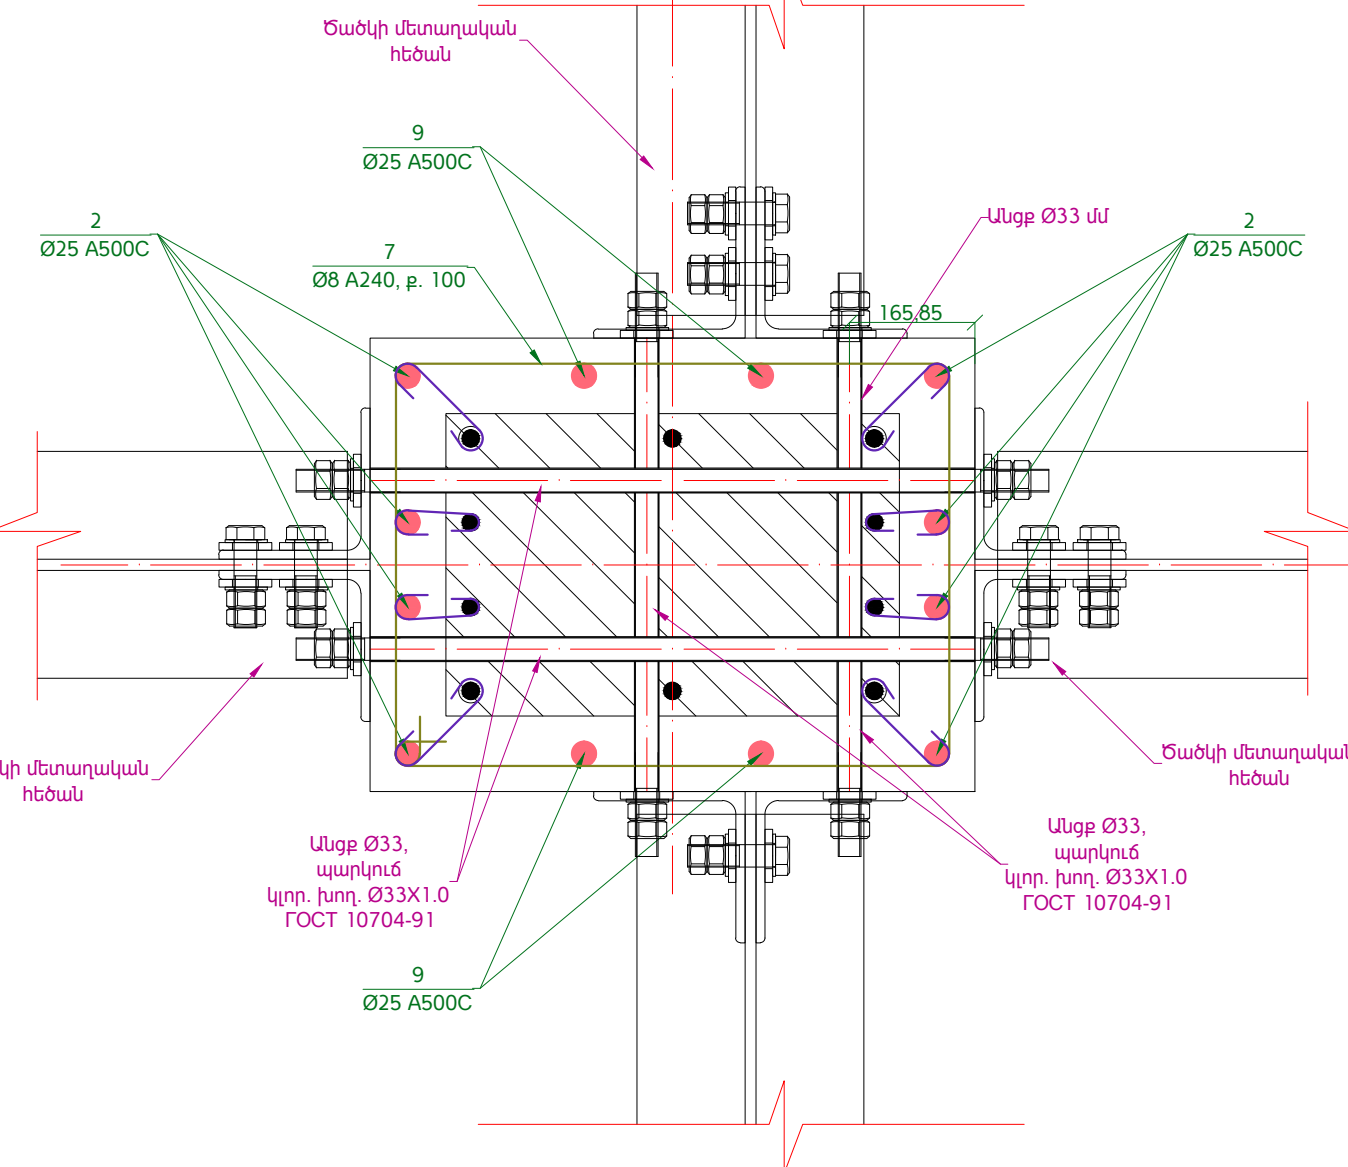

STEP "U"

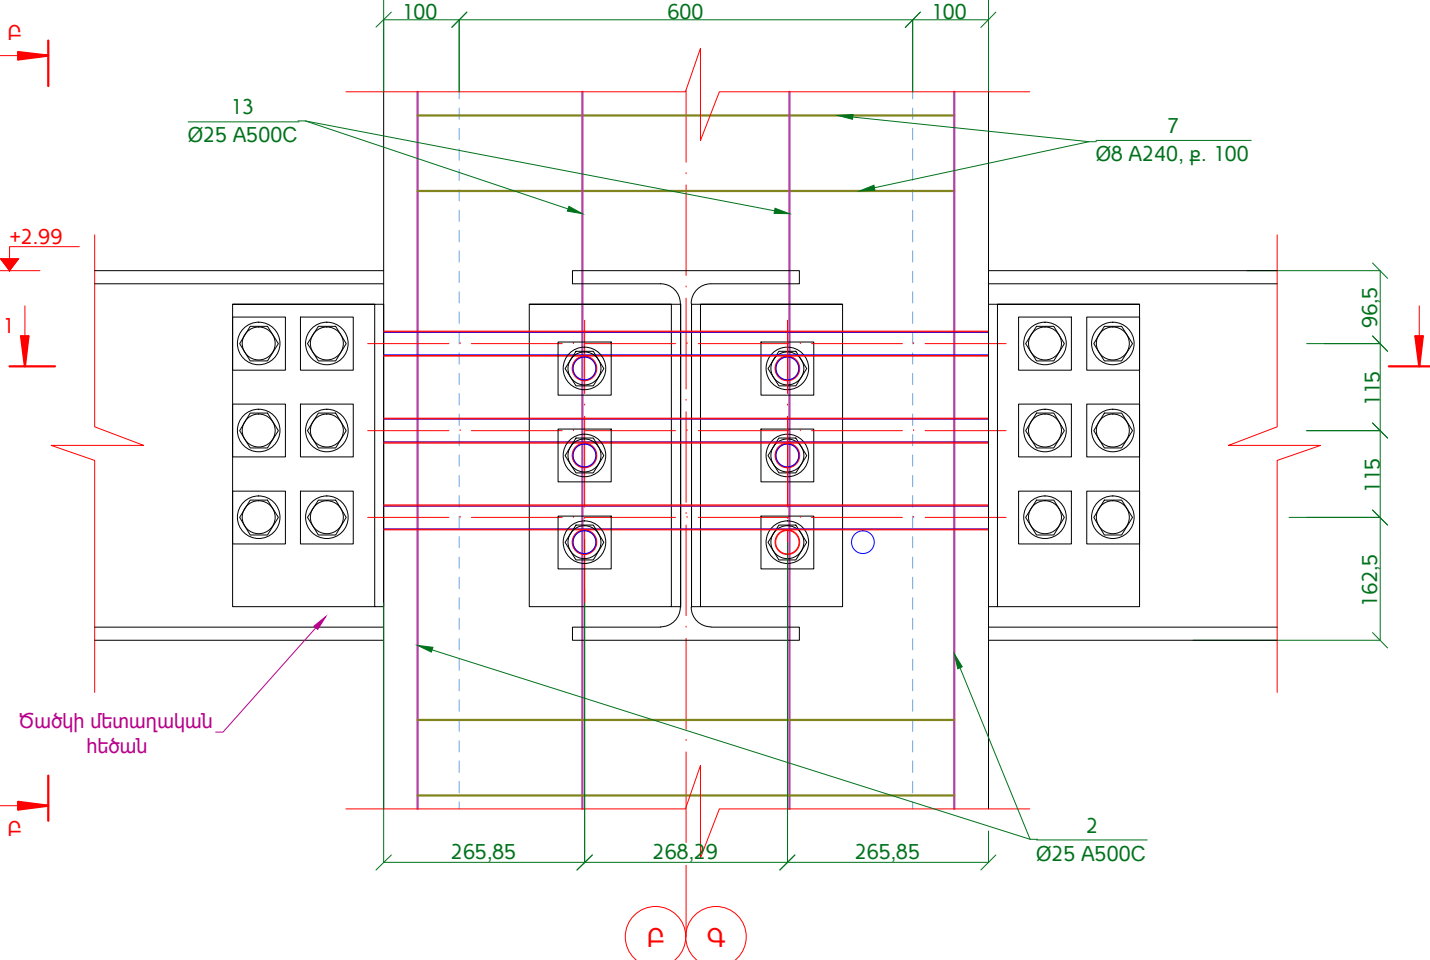


 


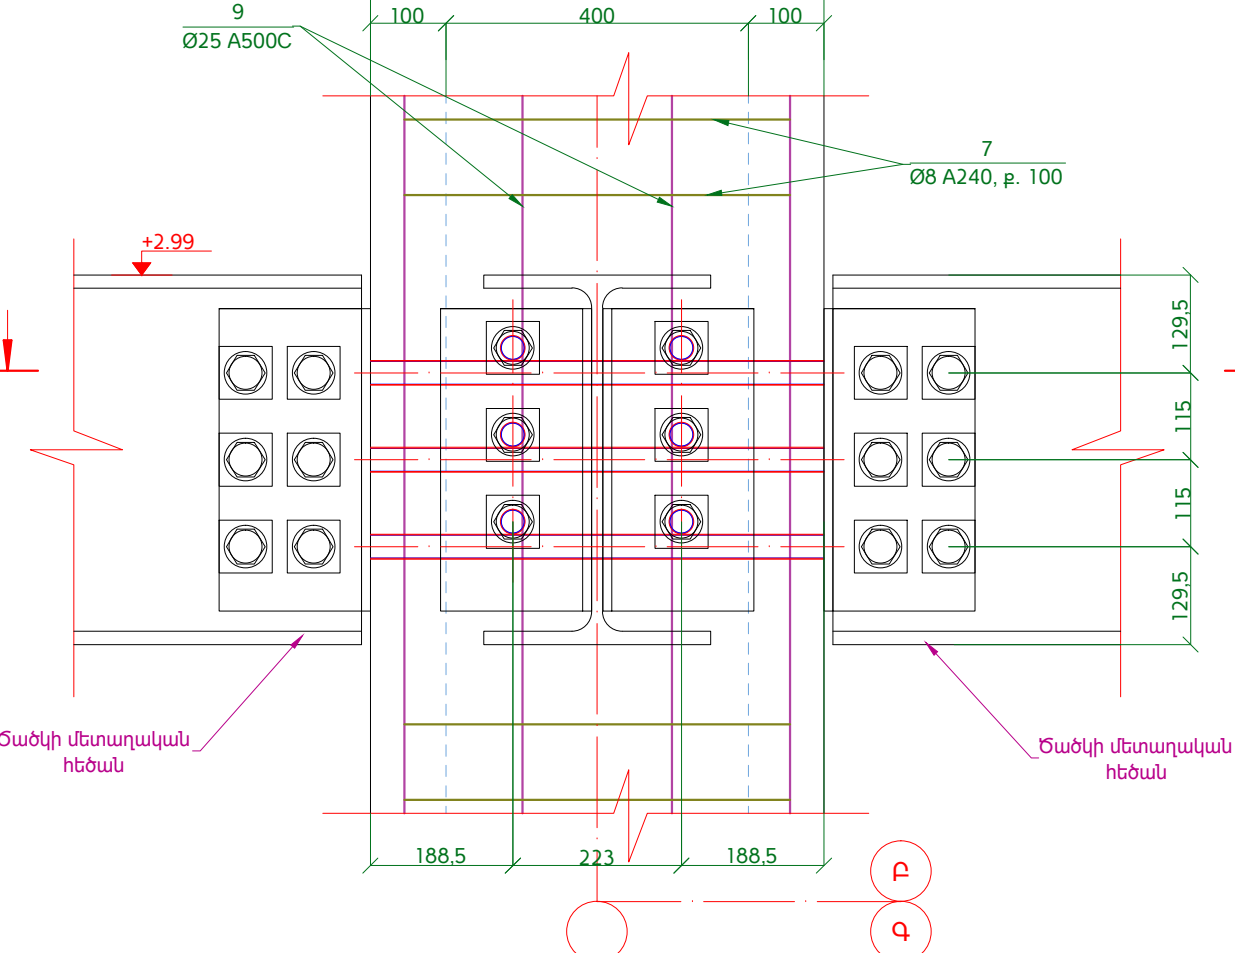step "P"



ԾԱՆՈԹՈՒԹՅՈՒՆ

1. Թերթը նայել համատեղ ԿԼ-22 թերթի հետ

					ՀՀ Զաղաքաշինության նախարարության "Զաղաքաշինական ծրագրերի իրականացման գրասենյակ" ՊՅ պայմանագիր N ԲԸՄԱԵԶԲ - 15/2			
Փոխ.	Թերթ	N փաստ.	Ստորագր.	Անսաք.	ՀՀ ՏԿ և ԱՆ նախարարության նոր համալիրի վերակառուցում /Կոնստրուկտորական լուծումներ/	Փուլ	Թերթ	Թերթեր
ԼԳՃ	Ռ.	Ավետիսյան				ԱԼ	ԿԼ-23	74
Նախագծեց	Գ.	Պարոնյան				Հանգույցներ 1,2, 3, 4, Մ1:10	 2015թ	
Նախագծեց	Գ.	Բարսեղյան						
Ստուգեց	Գ.	Իվանյան	