	X	Y	
1	4448507.20	8452318.90	
2	4448620.41	8452314.98	113.27
3	4448625.00	8452419.55	104.67
4	4448620.57	8452428.04	9.58
5	4448509.80	8452434.27	110.95
6	4448507.41	8452355.02	79.29
7	4448507.29	8452340.92	14.09
8	4448507.65	8452332.55	8.39
1	4448507.20	8452318.90	13.66

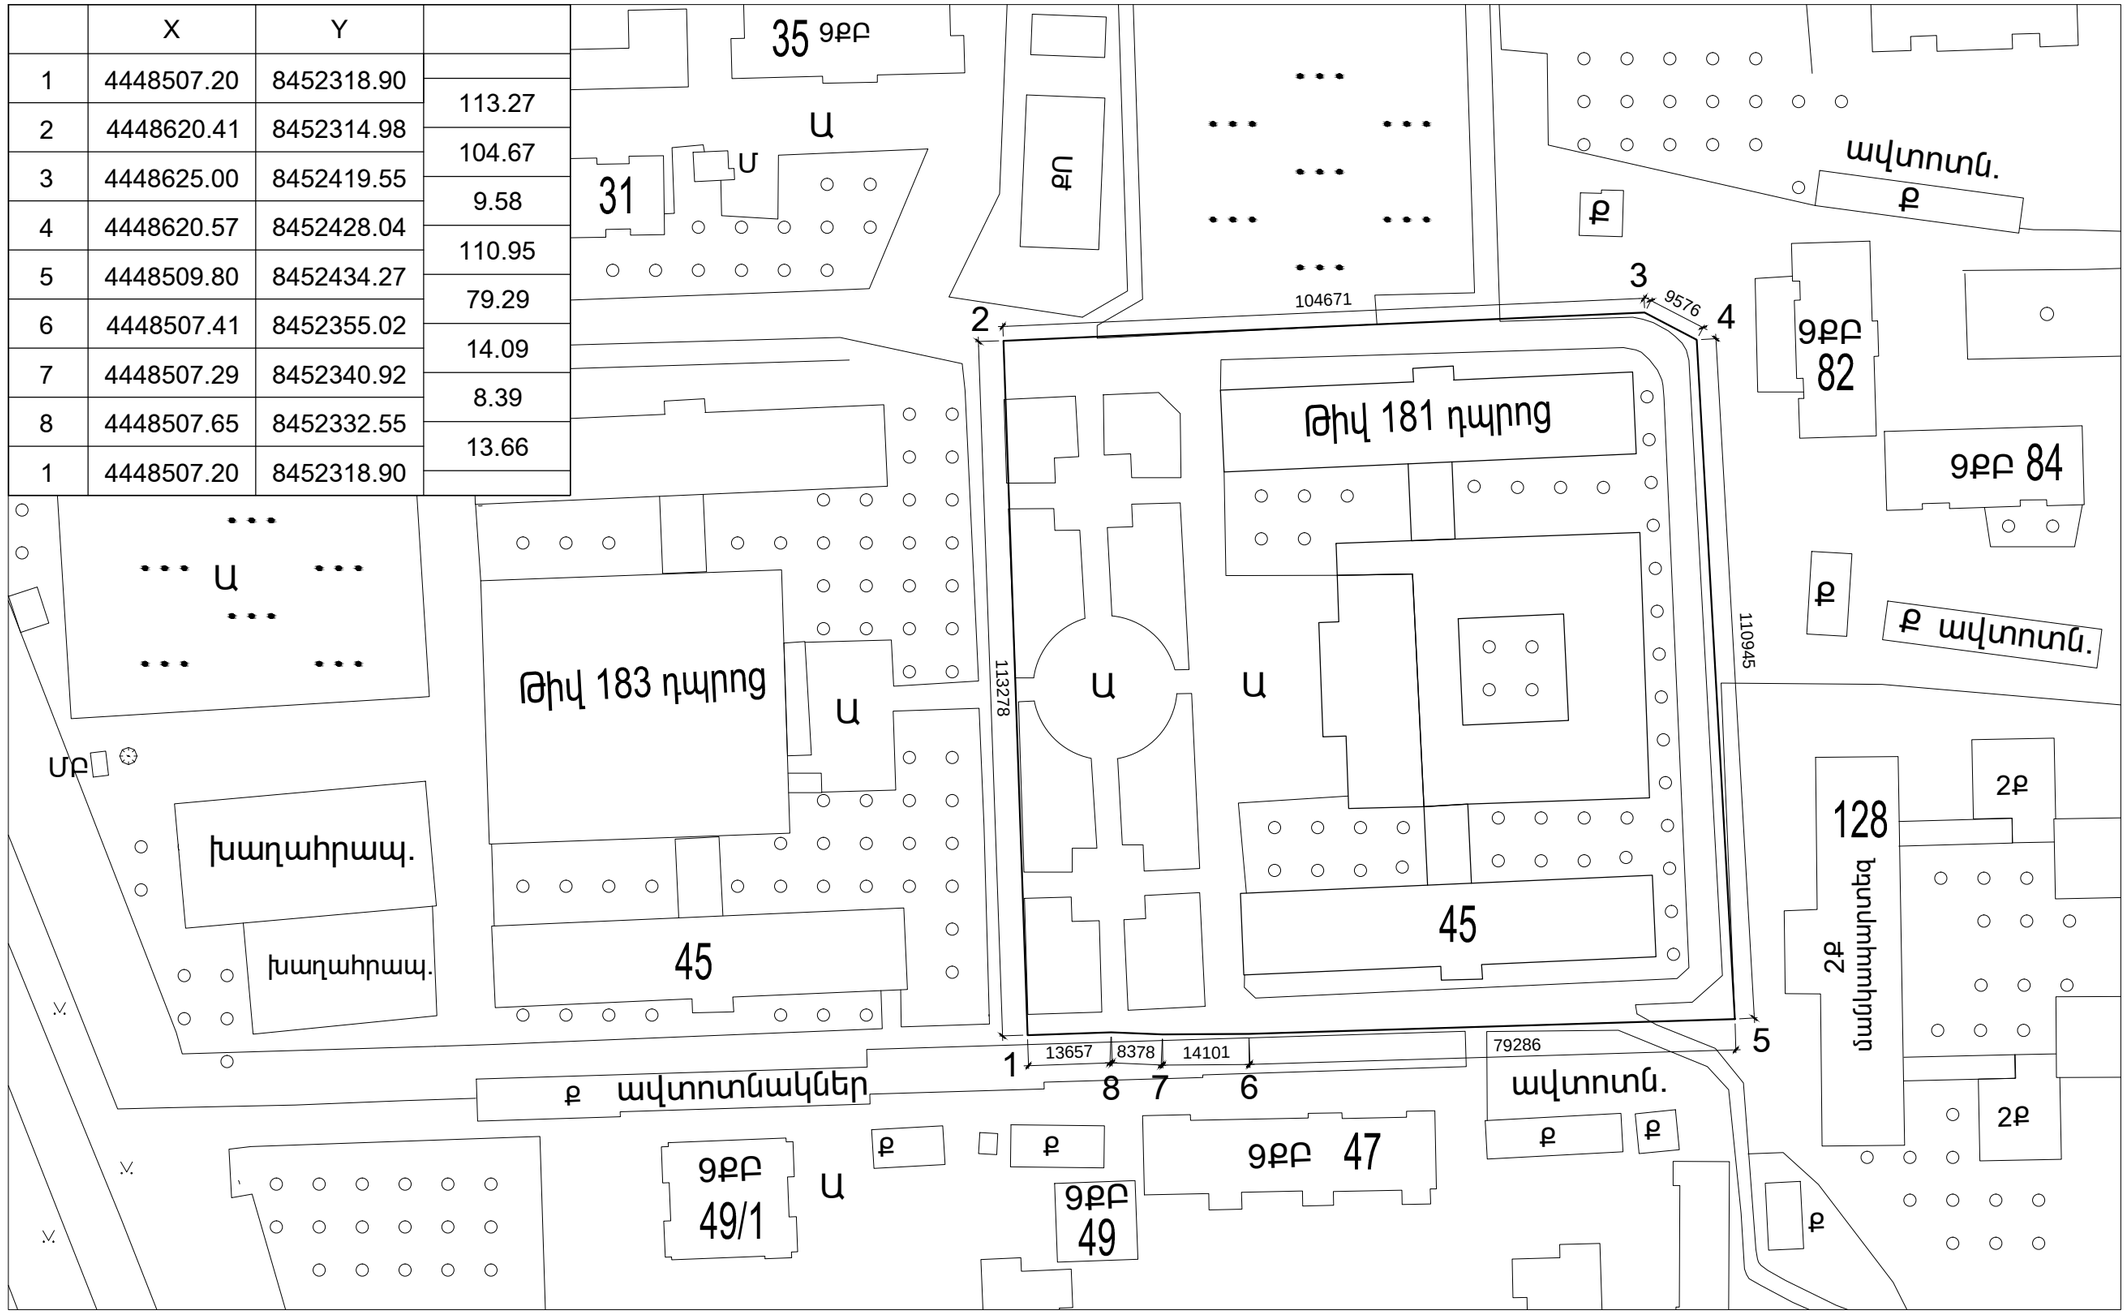

ՏԱՐԱԾՔԻ ԻՐԱՎՈՒԹՅԱՆ ՀԱՏԱԿԱԳԻԾ Մ 1:1000

ՄԱԼԱԹԻԱ-ՍԵԲԱՍՏԻԱ ՎԱՐՉԱԿԱՆ ՇՐՋԱՆ, Ա. ԲԱԲԱՋԱՆՅԱՆ ՓՈՂՈՑ Հ. 4 ՇԵՆՔ, «Հ. 181 ՀԻՄՆԱԿԱՆ ԴՊՐՈՑ» ՊՈԱԿ							
ՏՆՕՐԵՆ	Մ. ՄՈՒՐԱՂՅԱՆ			ՊԱՐԻՍՊԻ ԿԱՌՈՒՑՈՒՄ	ՓՈՒԼ	ԹԵՐԹ	ԹԵՐԹ
Ն. Գ. Ճ	Ա. ՄԵԼԻՔՅԱՆ				ԱՆ		
ՆԱԽԱԳԾ.	Վ. ՂԱԶԱՐՅԱՆ						
				ՏԱՐԱԾՔԻ ԻՐԱՎՈՒԹՅԱՆ ՀԱՏԱԿԱԳԻԾ Մ 1:1000	«ՏԵԽՇԻՆ» ՍՊԸ		